


Acquedotto Pugliese S.p.A. - 70121 Bari Via Cognetti, 36 - www.adp.it - Telefono +39.080.5723111 CF - P.IVA 0857007071 REA CL.CA.A. di Bari n. 141892

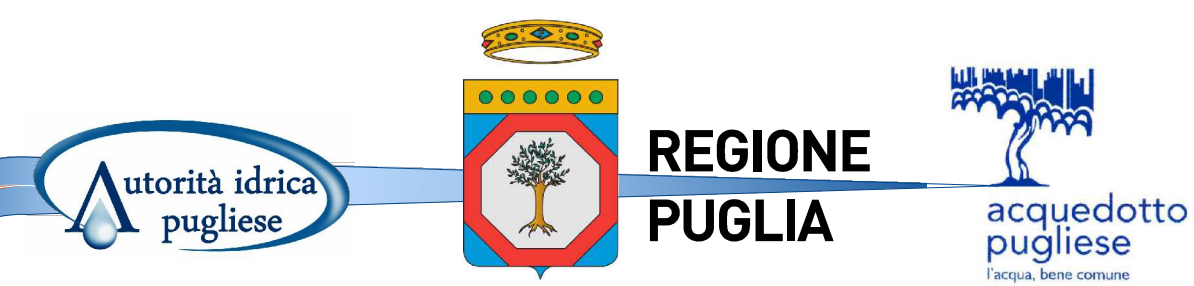

CUP: E91D22000260005 Piano degli investimenti di Acquedotto Pugliese S.p.A. 2018-2024

**PROGETTO DEFINITIVO-ESECUTIVO
ESTENSIONE DELLA RETE IDRICA E FOGNARIA A SERVIZIO
DEL BORGO MONTALTINO NEL COMUNE DI BARLETTA (BT)**
Nota AIP prot.6510 del 21 dicembre 2021

Il Responsabile del Procedimento
geom. Anastasio COTZIAS

Acquedotto Pugliese S.p.A.
Direzione Ingegneria

Il Direttore
ing. Gaetano BARBONE

**PROGETTAZIONE
RTP**

ASTRA
Ingegneria S.r.l.
Ing. Alberto DE PASCALIS
Ing. Fabio DE PASCALIS

etp
Ing. Vito Leonardo V. Casulli

IA.ING
Ing. Gianluca PERRONE

dc3
Ing. Raffaele Michele CAGNAZZI
Ing. Salvatore CAPUTO
Ing. Antonio RINALDI

ESUNIPAL
Ing. Simone VENTURINI

Elaborato

T.01 **COROGRAFIA AREA DI INTERVENTO**

Codice Intervento P1779 Codice SAP: 470000002639 Prot. 8625/2023 Data: 03/02/2023 Scala 1:25.000 1:10.000

01	OTT.2023	Emesso per VERIFICA			
00	FEB.2023	Emesso per PROGETTAZIONE DEFINITIVA-ESECUTIVA			
N. Rev.	Data	Descrizione	Disegnato	Controllato	Approvato

