

Acquedotto Pugliese S.p.A. - 70121 Bari Via Cognetti, 36 - www.aqp.it - Telefono +39 080.57231111 e PVA.094700721 REA.C.C.I.A.A. di Bari n. 414992

CUP: E91D22000260005 Piano degli investimenti di Acquedotto Pugliese S.p.A. 2018-2024

**PROGETTO DEFINITIVO-ESECUTIVO  
ESTENSIONE DELLA RETE IDRICA E FOGNARIA A SERVIZIO  
DEL BORGO MONTALTINO NEL COMUNE DI BARLETTA (BT)**  
Nota AIP prot.6510 del 21 dicembre 2021

Il Responsabile del Procedimento  
*geom. Anastasio COTZIAS*

Acquedotto Pugliese S.p.A.  
Direzione Ingegneria

Il Direttore  
*ing. Gaetano BARBONE*

**PROGETTAZIONE RTP**

**ASTRA**  
ing. Alberto DE PASCALIS  
ing. Fabio DE PASCALIS

**IA.ING**  
ing. Gianluca PERRONE

**Studio di Ingegneria DE VENUTO & Associati**  
ing. Giuseppe De Venuto

**CC3**  
ing. Raffaele Michele CAGNAZZI  
ing. Salvatore CAPUTO  
ing. Antonio RINALDI




**etp**  
ing. Vito Leonardo V. Casulli

**VENTURINI**  
ing. Simone VENTURINI

Elaborato **T.10.2** IMPIANTI DI RILANCIO IS1 SISTEMAZIONE AREA




Codice Intervento P1779    Codice SAP: 470000002639    Prot. 8625/2023    Scala: 1:250 - 1:100  
Data: 03/02/2023    1:50

N. Rev.	Data	Descrizione	Disegnato	Controllato	Approvato
01	OTT.2023	Emesso per VERIFICA			
00	FEB.2023	Emesso per PROGETTAZIONE DEFINITIVA-ESECUTIVA			

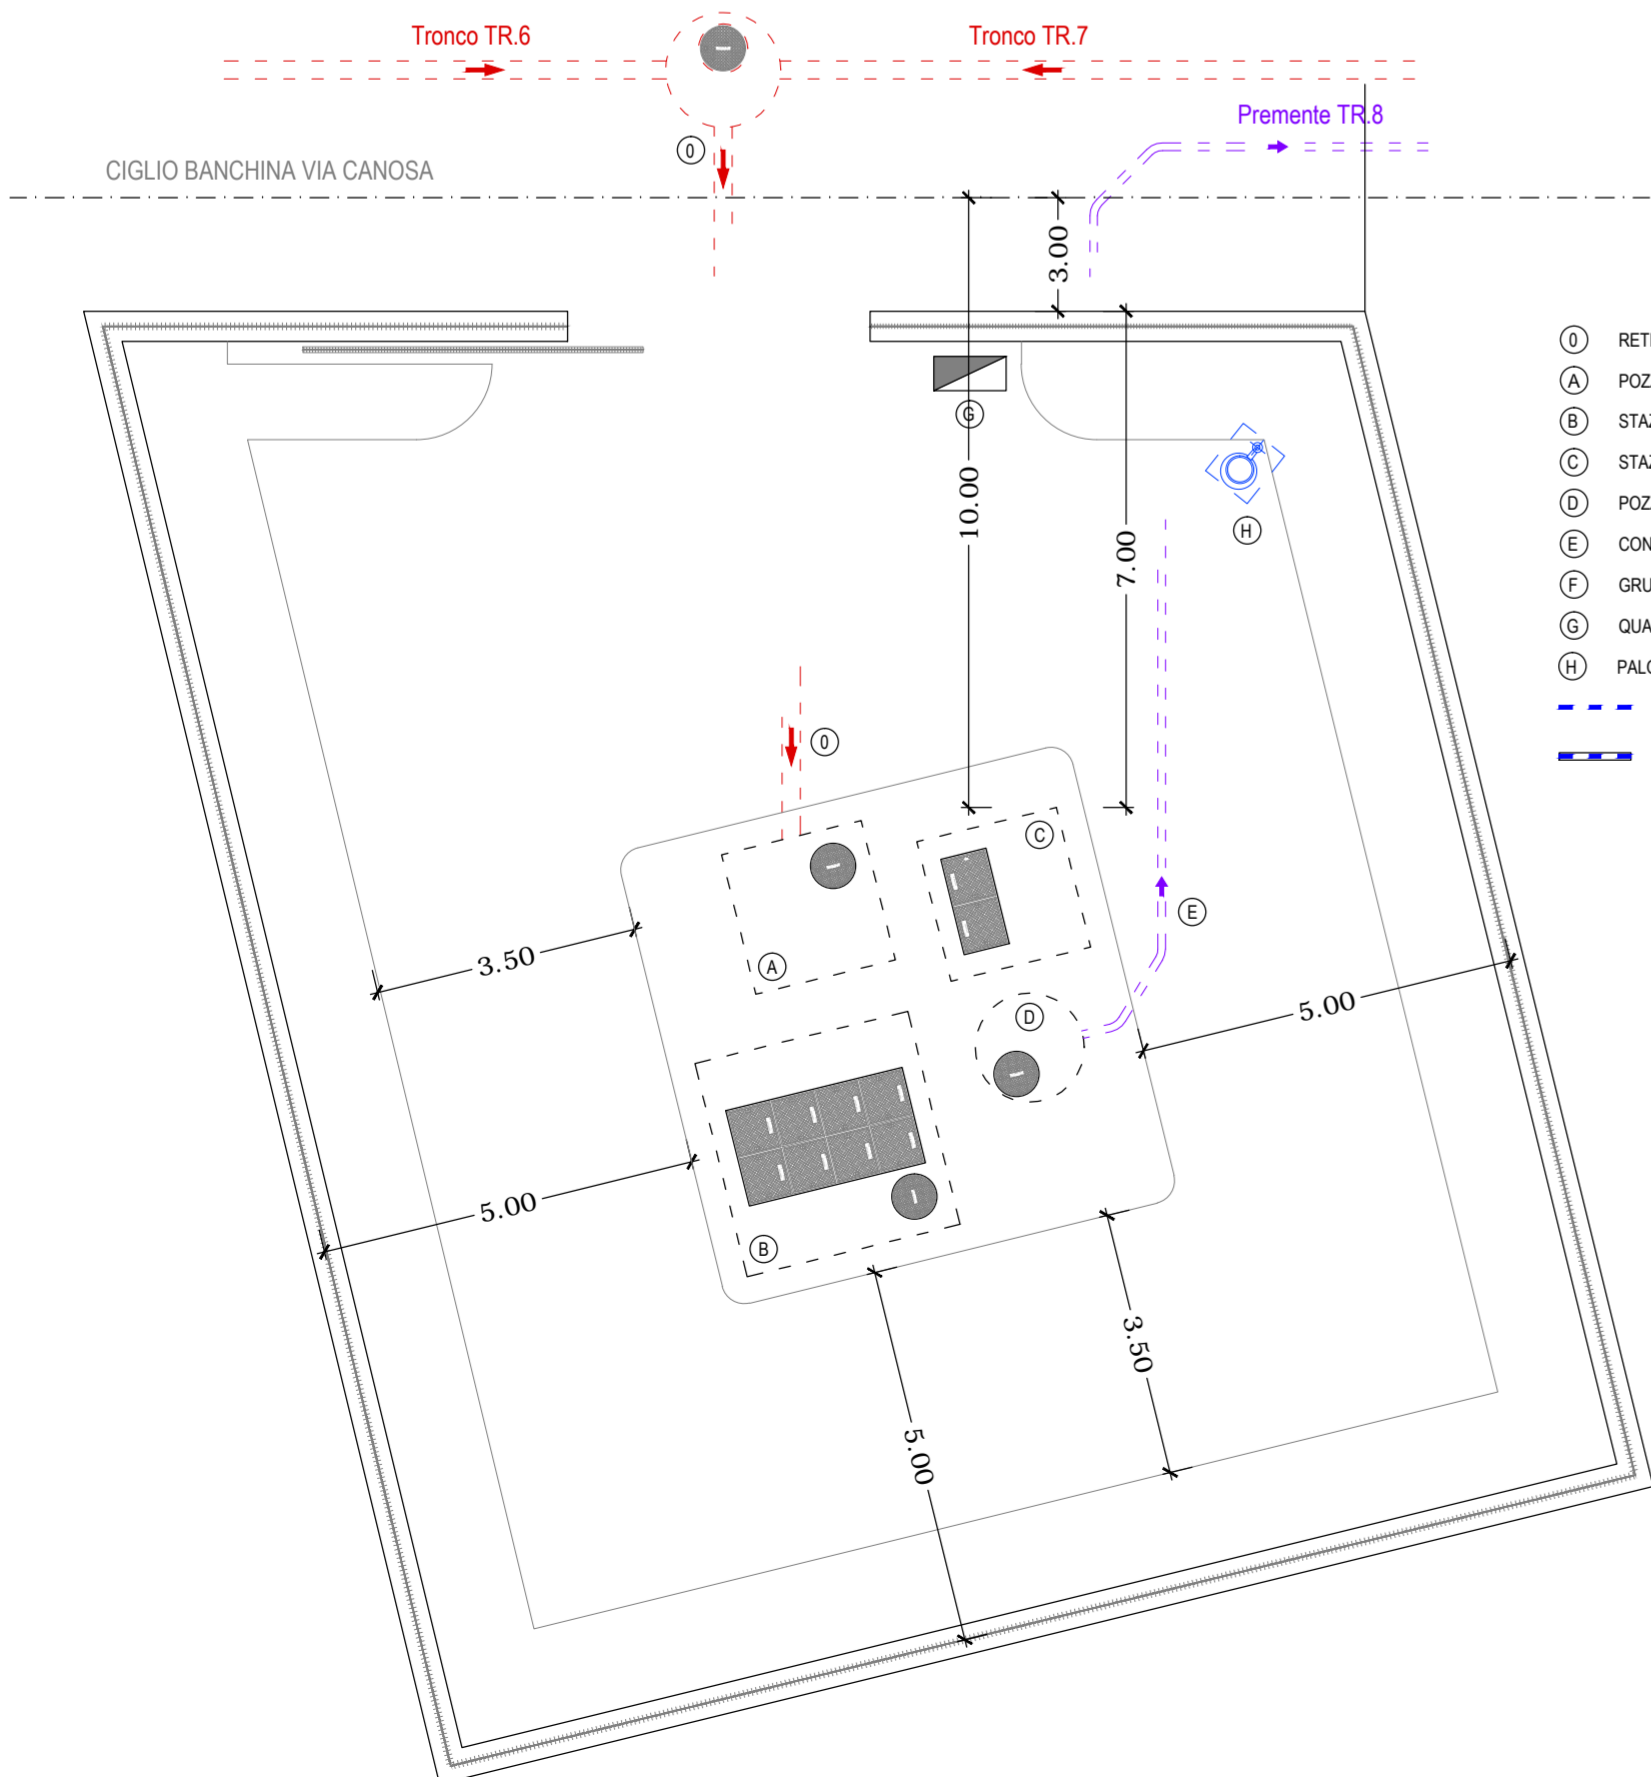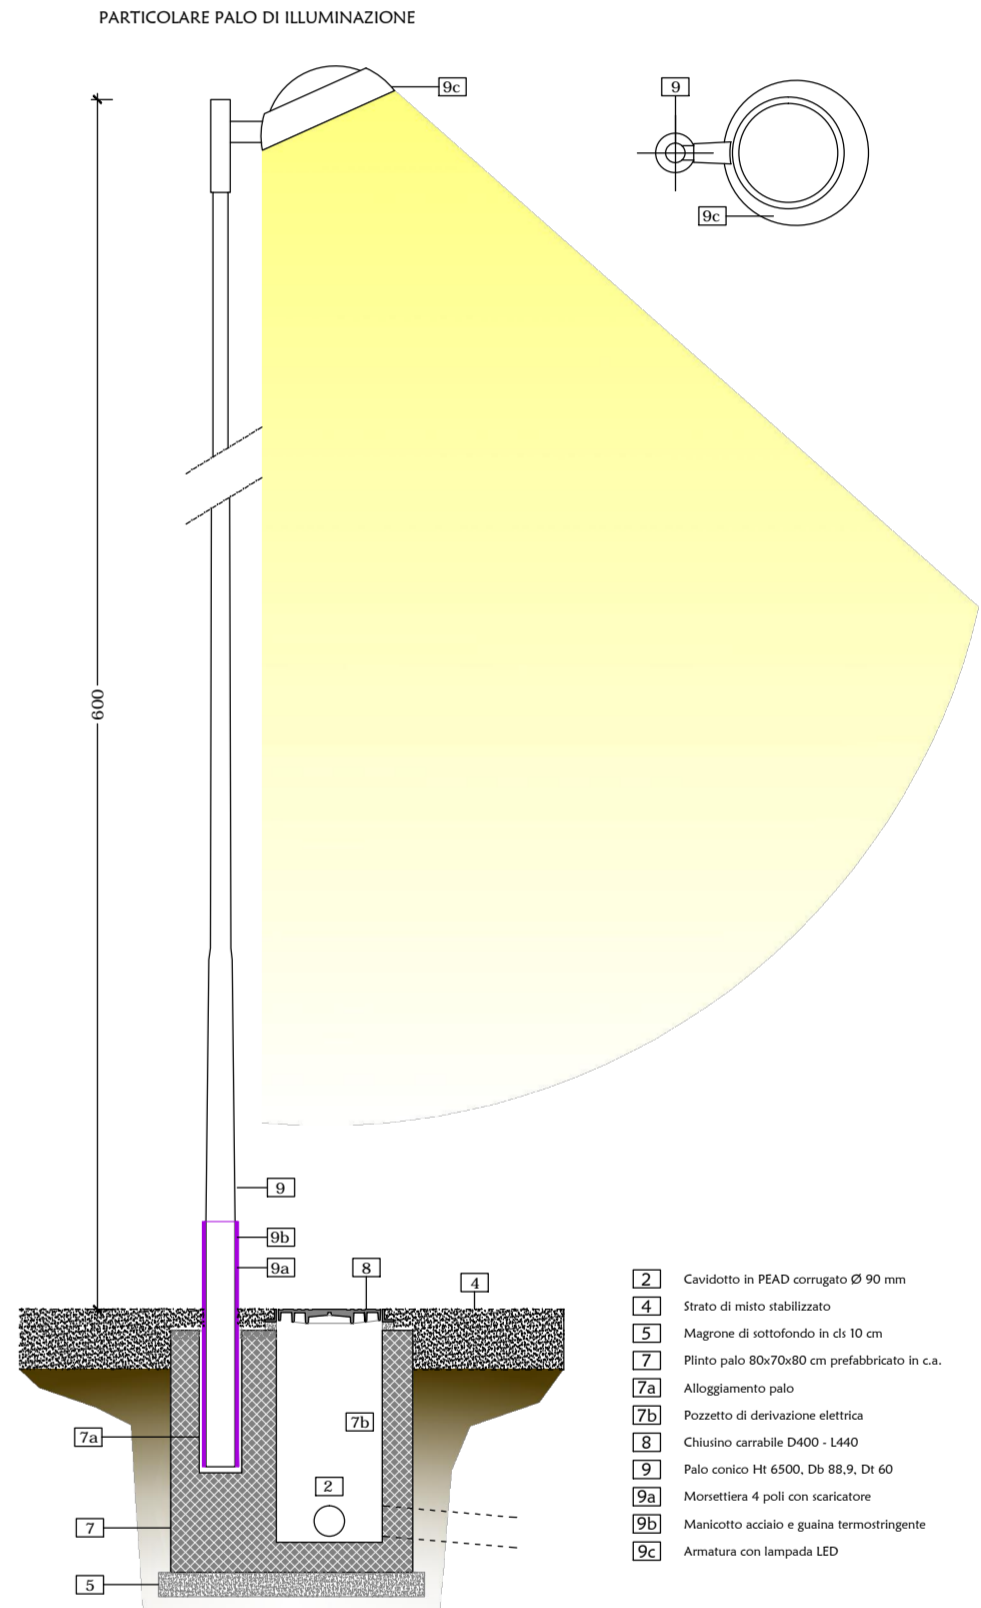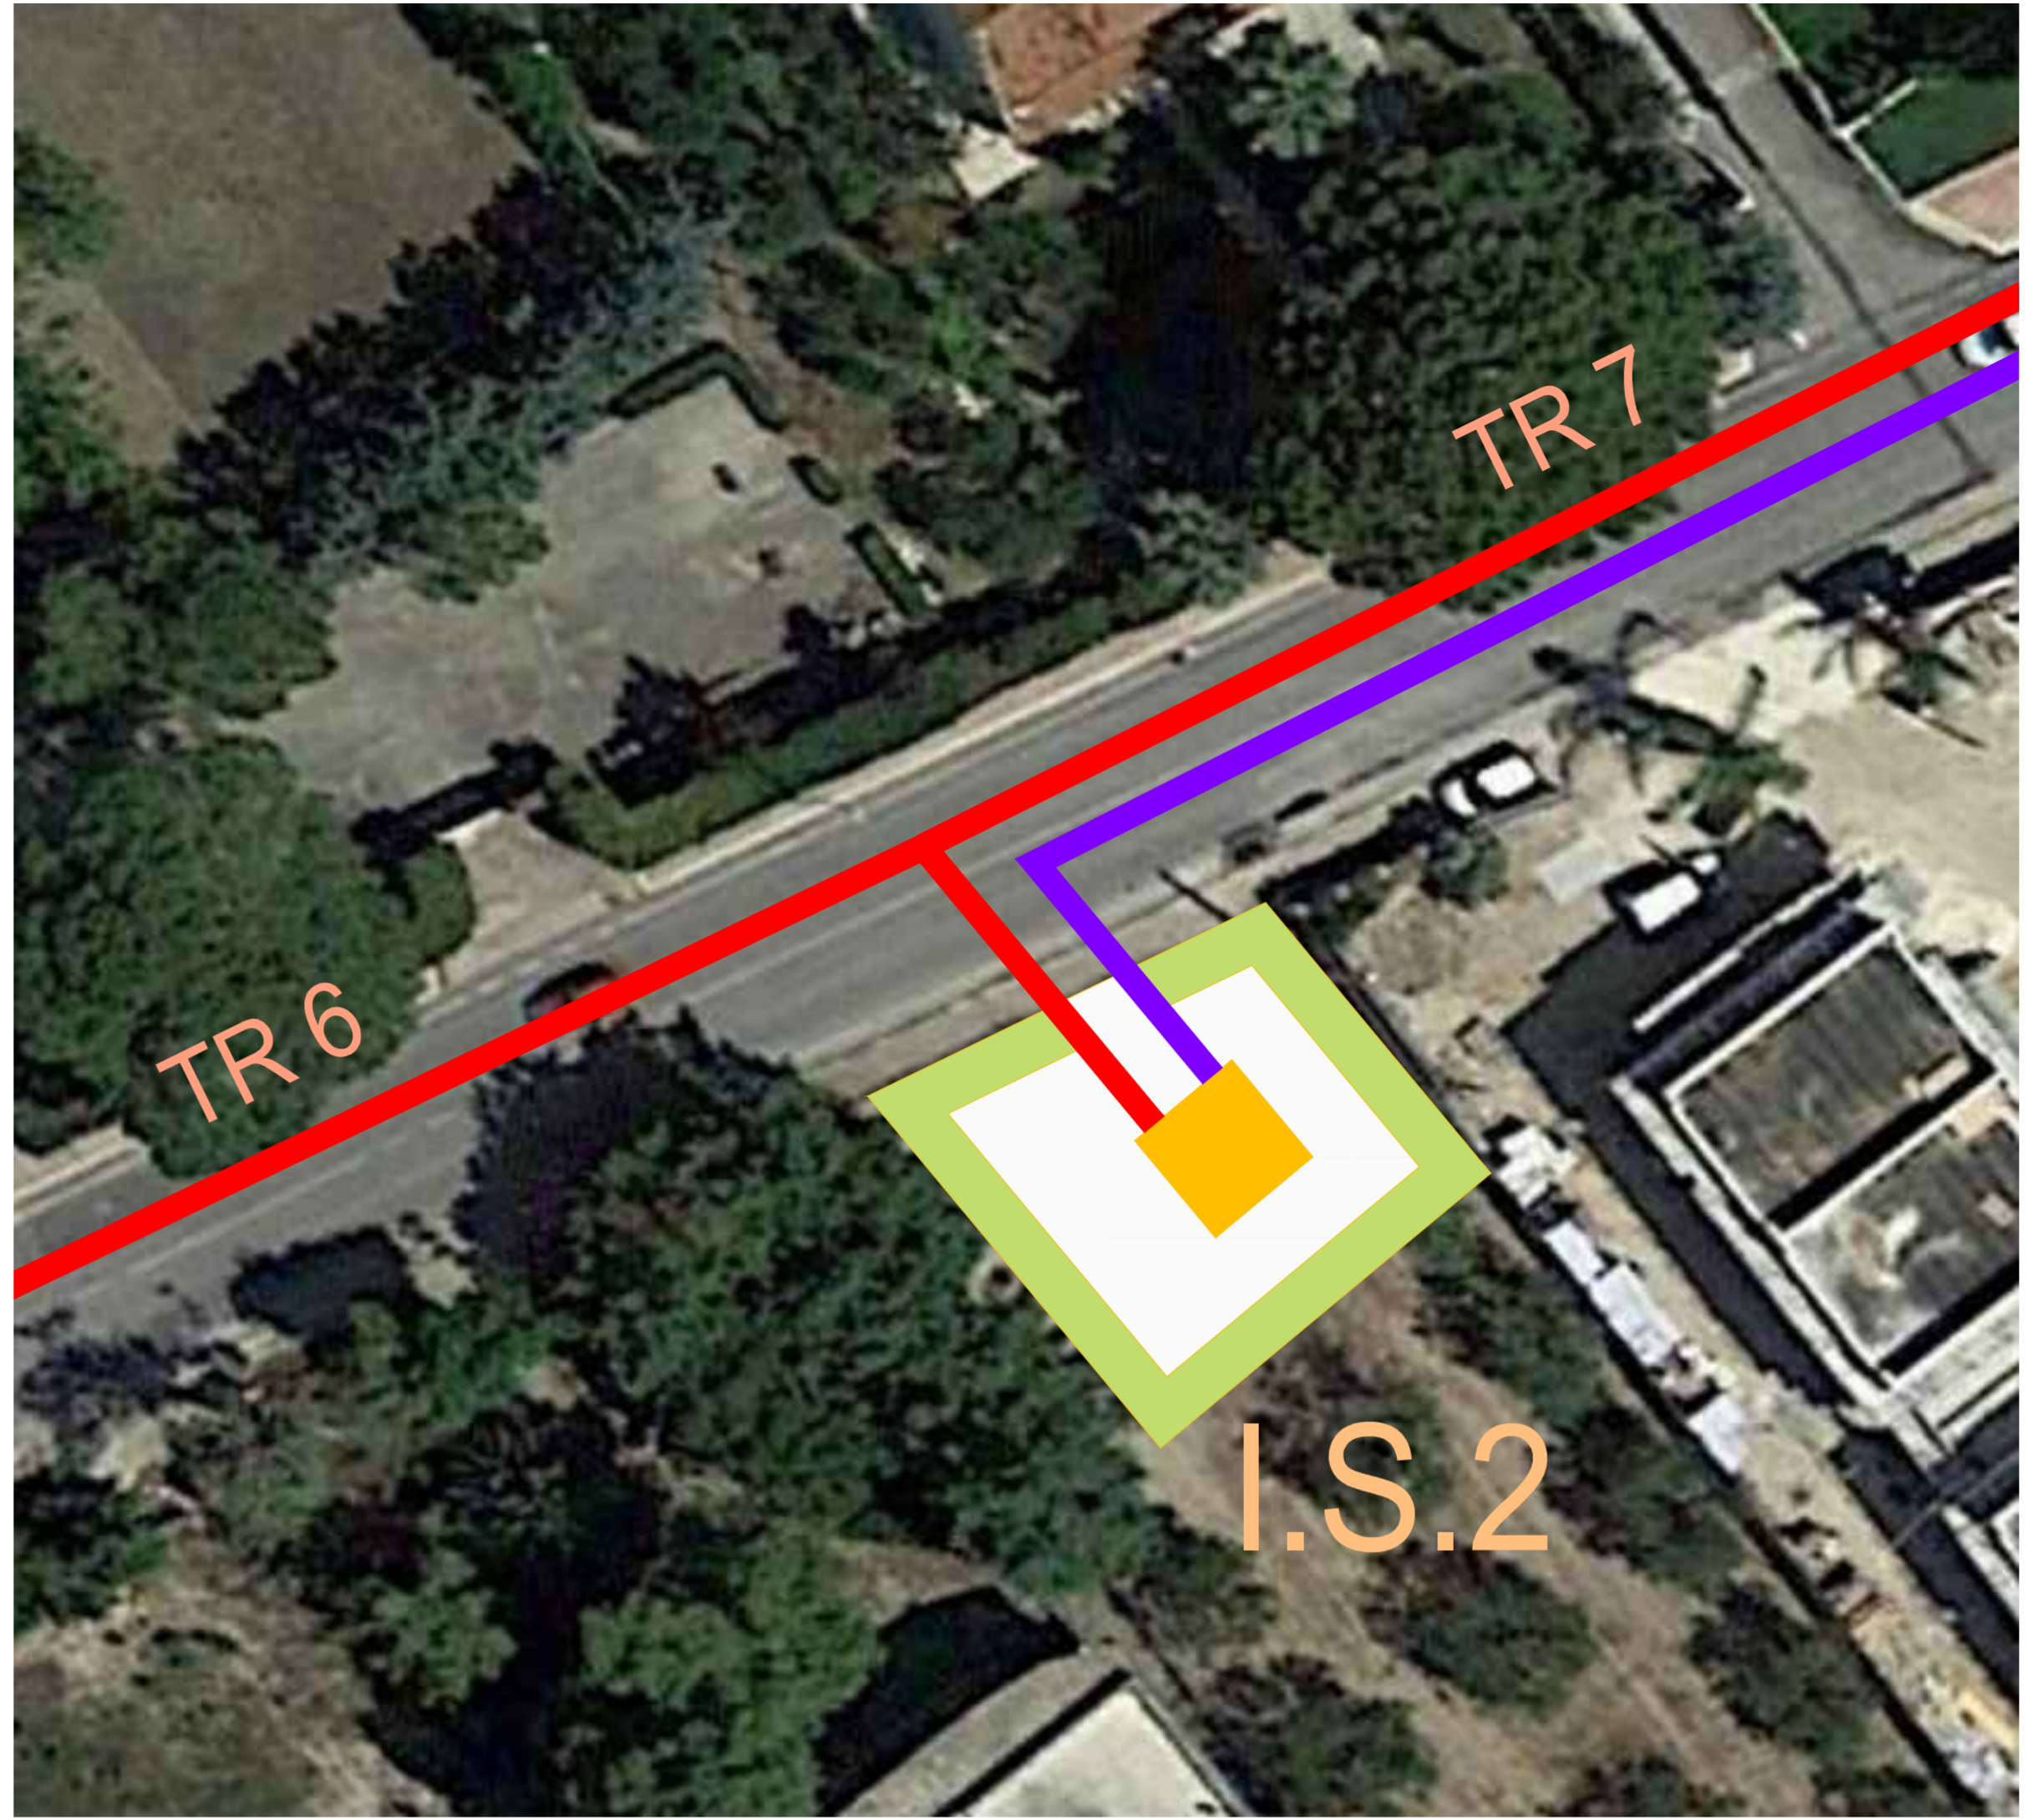

- (D) RETE FOGNARIA IN INGRESSO
- (A) POZZETTO DI BY-PASS
- (B) STAZIONE DI SOLLEVAMENTO CHIUSA E COMPATTA
- (C) STAZIONE DI SOLLEVAMENTO DI EMERGENZA
- (D) POZZETTO DI IMMISSIONE IN CONDOTTA PREMENTE
- (E) CONDOTTA PREMENTE
- (F) GRUPPO ELETTROGENO
- (G) QUADRI ELETTRICI - ALLACCIO ENEL E TELEGESTIONE
- (H) PALO DI ILLUMINAZIONE ESTERNA
- - - RECINZIONE IMPIANTO - ORSOGRIL SU MURETTO IN CONCI DI PIETREME SBOZZATO
- - - CANCELLO DI ACCESSO IN PROFILATI METALLICI  
Luca libera 4.0 m Altezza f.t. 2.0 m

- 1 Letto di posa e infilare in sabbia di frangito
- 2 Cavalletto in PEAD conformato Ø 90 mm
- 3 Rintoro materiale con arido di cave
- 4 Strato di misto stabilizzato
- 5 Magrone di sottofondo in cls 10 cm
- 6 Pozzetto di derivazione elettrica
- 8 Chiavino carrabile D400 - L440
- 10 Disperore di terra - pendenza L 1:50 m

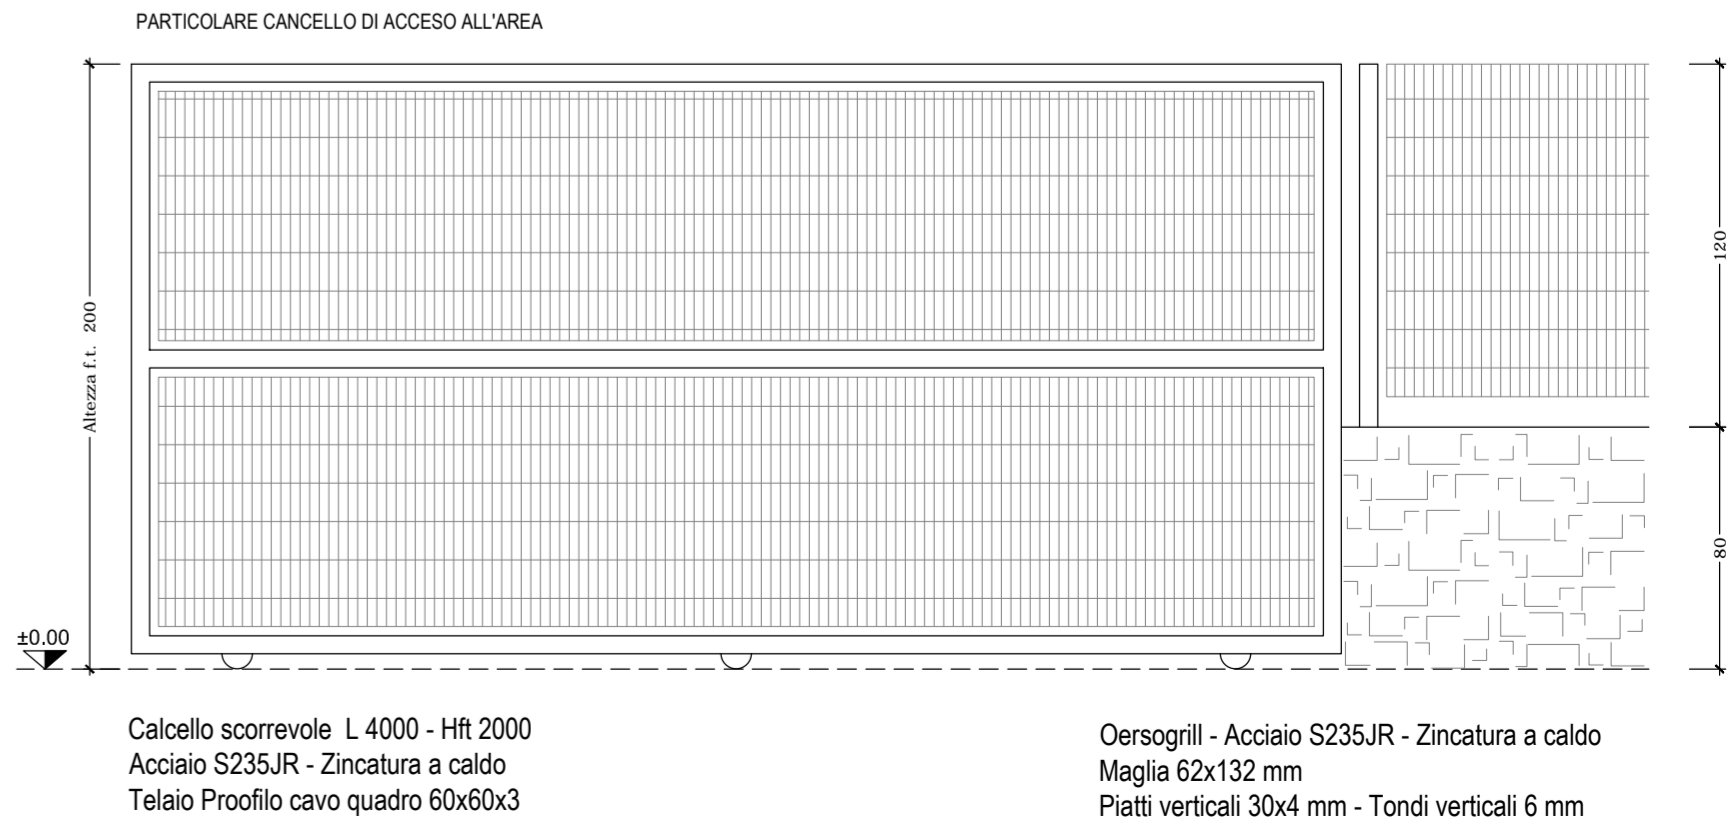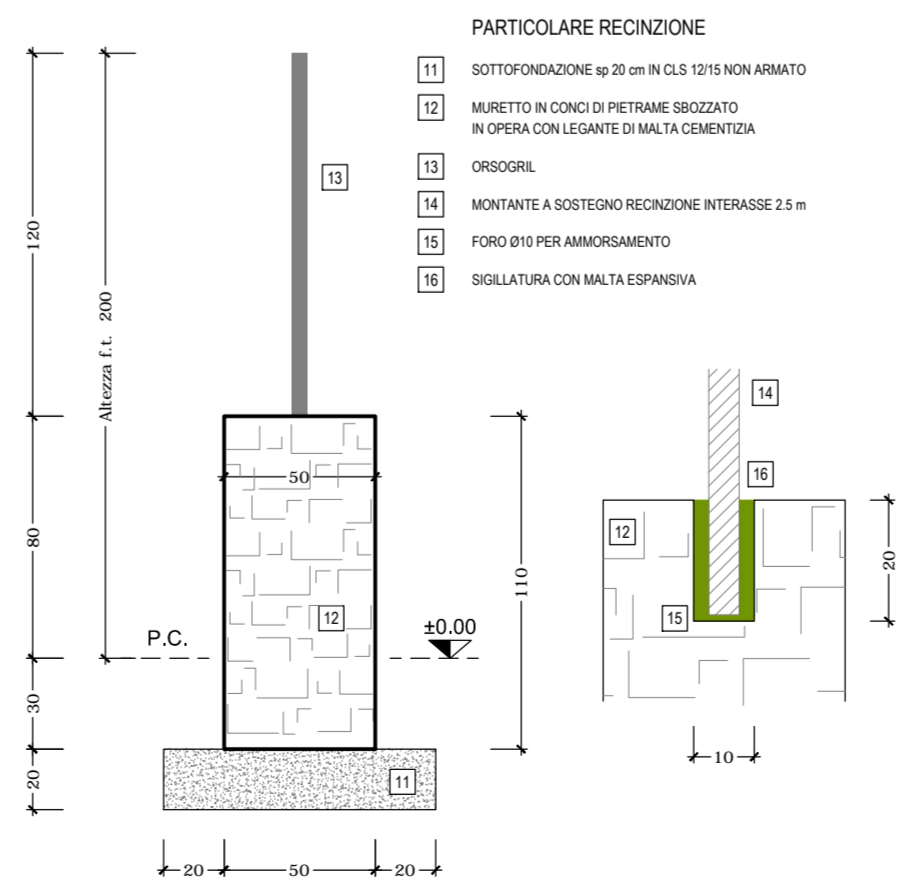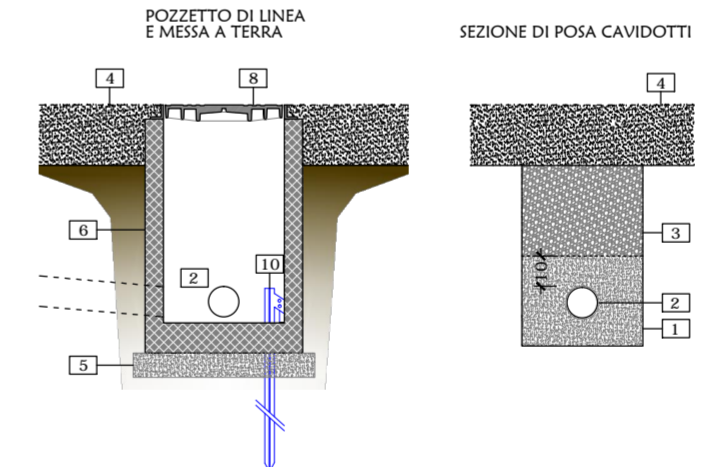

Cancello scorrevole L 4000 - Hft 2000  
Acciaio S235JR - Zincatura a caldo  
Telaio Profilo cavo quadro 60x60x3

Oersogrill - Acciaio S235JR - Zincatura a caldo  
Maglia 62x132 mm  
Piatti verticali 30x4 mm - Tondi verticali 6 mm