DIREZIONE RETI E IMPIANTI

Struttura Territoriale Operativa Bari-BAT
Area Manutenzione Straordinaria

PIANO INVESTIMENTI 2019

MANUTENZIONE STRAORDINARIA PER IL MIGLIORAMENTO DEL SERVIZIO IDRICO INTEGRATO

Asset	RETE DI RACCOLTA
Comune	BARLETTA - Prov. di BAT
Ubicazione	Varie vie
Oggetto	INTERVENTI PROPEDEUTICI AL RISANAMENTO DEGLI SCARICHI SUL LUNGOMARE DI PONENTE - BARLETTA

PROGETTO DEFINITIVO

INTERVENTO N.1
PROFILO LONGITUDINALE - da sez. 1 a sez. 13

ELABORATO
EG.06.1a

PROTOCOLLO N.

SAP: 21/21117

Bari, li

Progettisti:
Geom. Pasquale Quacquarelli
Ing. Lucrezia Petrone
Ing. Marta Cecca
Geom. Girolamo de Gennaro

C.S.P.:
Ing. Marta Cecca

Il Responsabile della progettazione
Geom. Pasquale Quacquarelli

Visto: Il Responsabile del Procedimento
Ing. Francesca Fresa

INTERVENTO n.2			
CONDOTTA A GRAVITA': da Via Di Cuonzo a IS MENNEA	rete fognaria di progetto	rete fognaria di progetto	rete fognaria di progetto
materiale	PE100 DN630	PE100 DN630	PE100 DN630
pendenza			
sede	conglomerato bituminoso/sede stradale	conglomerato bituminoso/sede stradale	conglomerato bituminoso/sede stradale
modalità di scavo			trincea

LEGENDA

- Piano campagna
- Condotta di progetto DN600
- Quota di fondo scavo

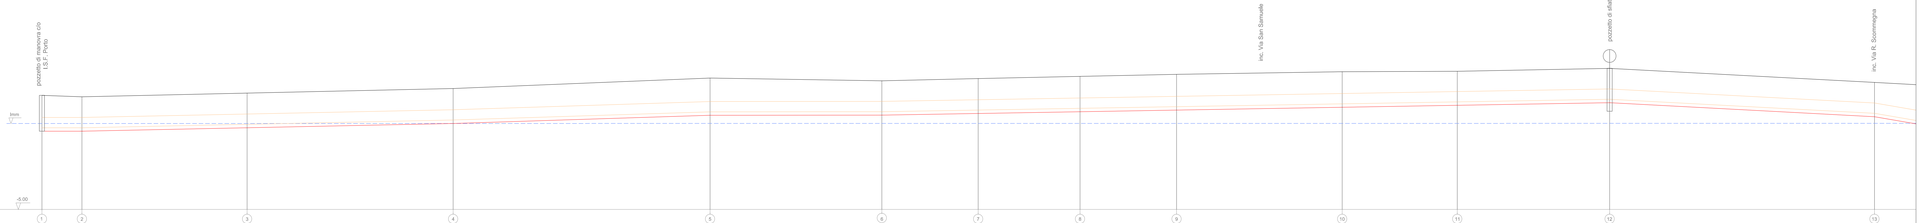

Scala altezze 1:100
Scala lunghezze 1:1000

Picchetto	1	2	3	4	5	6	7	8	9	10	11	12	13
Quota terreno	1.64	1.65	1.77	2.64	2.65	2.49	2.62	2.75	2.87	3.02	3.04	3.21	2.40
Quota di scavo	-0.45	-0.45	-0.25	0.60	0.97	0.46	0.57	0.68	0.77	0.94	1.05	1.20	0.36
Distanza parziale		23.28	96,19	119.96	149,59	100,05	56.07	59.32	56.20	96.46	67.00	88.72	154.19
Distanza progressiva	0.00	23.28	119.47	239.43	389.02	489.07	545.14	604.46	660.66	757.12	824.12	912.84	1067.03
Ettometriche	0		100		200		300		400		500		600