acquedotto pugliese
Tradizione, Tecnica, Innovazione

DIREZIONE RETI E IMPIANTI

Struttura Territoriale Operativa Bari-BAT
Area Manutenzione Straordinaria

PIANO INVESTIMENTI 2019

MANUTENZIONE STRAORDINARIA PER IL MIGLIORAMENTO DEL SERVIZIO IDRICO INTEGRATO

Asset	RETE DI RACCOLTA
Comune	BARLETTA - Prov. di BAT
Ubicazione	Varie vie
Oggetto	INTERVENTI PROPEDEUTICI AL RISANAMENTO DEGLI SCARICHI SUL LUNGOMARE DI PONENTE - BARLETTA

PROGETTO DEFINITIVO

INTERVENTO N.1
PROFILO LONGITUDINALE - da sez. 30 a sez. 58

ELABORATO: EG.06.1c

PROTOCOLLO N. | **SAP: 21/21117**

Bari, li

Progettisti:
Geom. Pasquale Quacquarelli
Ing. Lucrezia Perrone
Ing. Marta Cecca
Geom. Girolamo de Gennaro

C.S.P.:
Ing. Marta Cec

Il Responsabile della progettazione
Geom. Pasquale Quacquarelli

Visto: Il Responsabile del Procedimento
Ing. Francesca Fresa

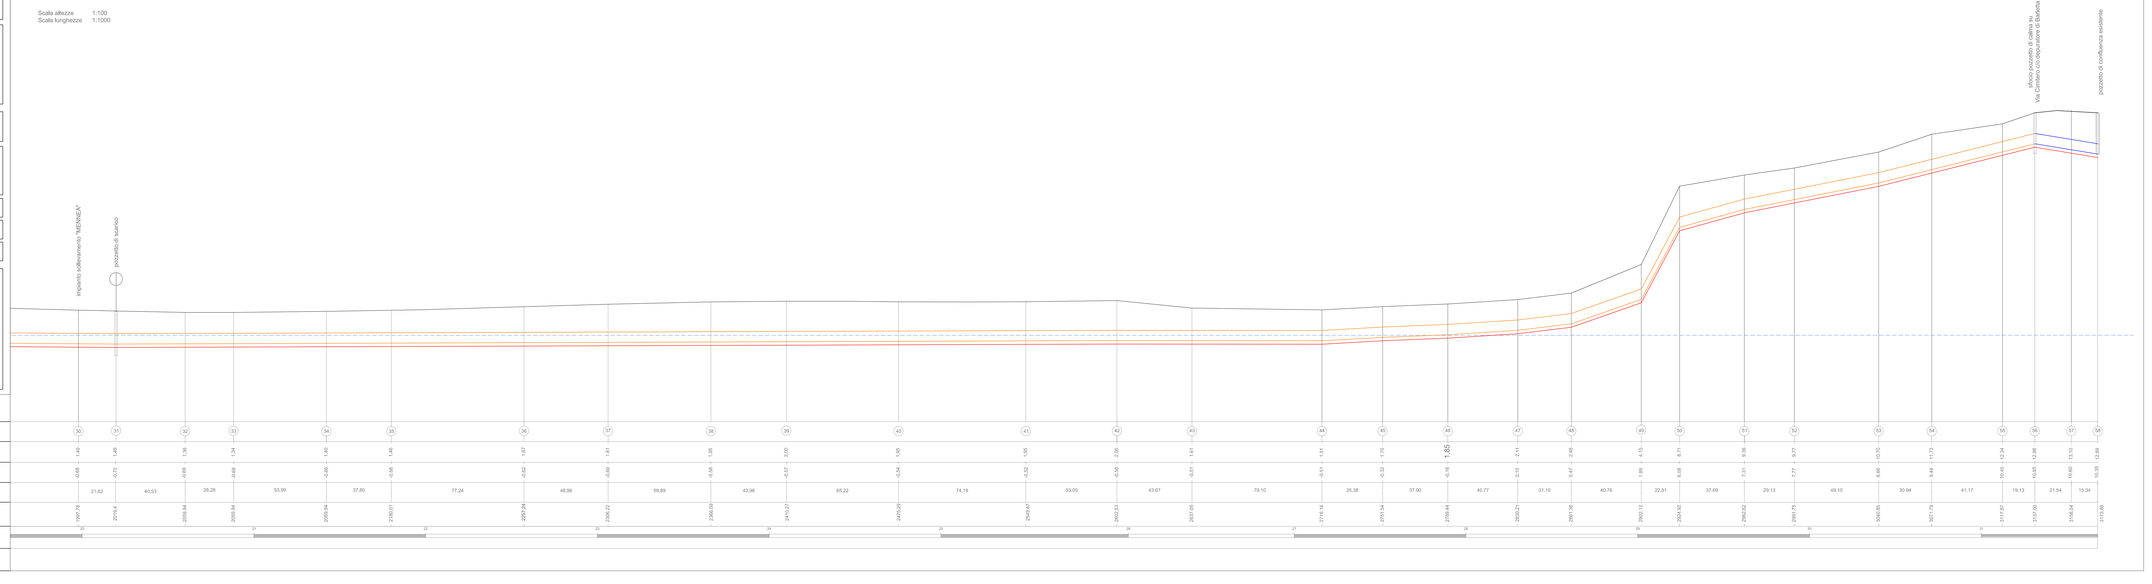

LEGENDA

- Piano campagna
- Condotta di progetto DN600
- Quota di fondo scavo