DIREZIONE RETI E IMPIANTI

Struttura Territoriale Operativa Bari-BAT
Area Manutenzione Straordinaria

PIANO INVESTIMENTI 2019

MANUTENZIONE STRAORDINARIA PER IL MIGLIORAMENTO DEL SERVIZIO IDRICO INTEGRATO

Asset	RETE DI RACCOLTA
Comune	BARLETTA - Prov. di BAT
Ubicazione	Varie vie
Oggetto	INTERVENTI PROPEDEUTICI AL RISANAMENTO DEGLI SCARICHI SUL LUNGOMARE DI PONENTE - BARLETTA

PROGETTO DEFINITIVO

INTERVENTO N.2 **PROFILO LONGITUDINALE CONDOTTA A GRAVITA'**	**ELABORATO** EG.06.2
PROTOCOLLO N.	**SAP: 21/21117**
Bari, li	

Progettisti:
Geom. Pasquale Quacquarelli
Ing. Lucrezia Petrone
Ing. Marta Cecca
Geom. Girolamo de Gennaro

C.S.P.:
Ing. Marta Cecca

Il Responsabile della progettazione
Geom. Pasquale Quacquarelli

Visto: Il Responsabile del Procedimento
Ing. Francesca Fresa

INTERVENTO n.2																									
CONDOTTA A GRAVITA': da Via Di Cuonzo a IS MENNEA	rete fognaria esistente								rete fognaria di progetto																
materiale	GS DN200						GS DN200			GS PUR DN200					GS PUR DN200						Gres DN200				Gres DN200
pendenza	6 ‰						6 ‰			5 ‰					9 ‰						3 ‰				2%
sede	conglomerato bituminoso/sede stradale						conglomerato bituminoso/sede stradale			conglomerato bituminoso/sede stradale							area verde urbano	cong. bit/ sede str	area verde urbano			conglomerato bituminoso/sede stradale			
modalità di scavo	trincea																								

LEGENDA

- Piano campagna
- Condotta da sostituire
- Condotta esistente DN200
- Condotta a gravità di progetto DN200
- Quota di fondo scavo

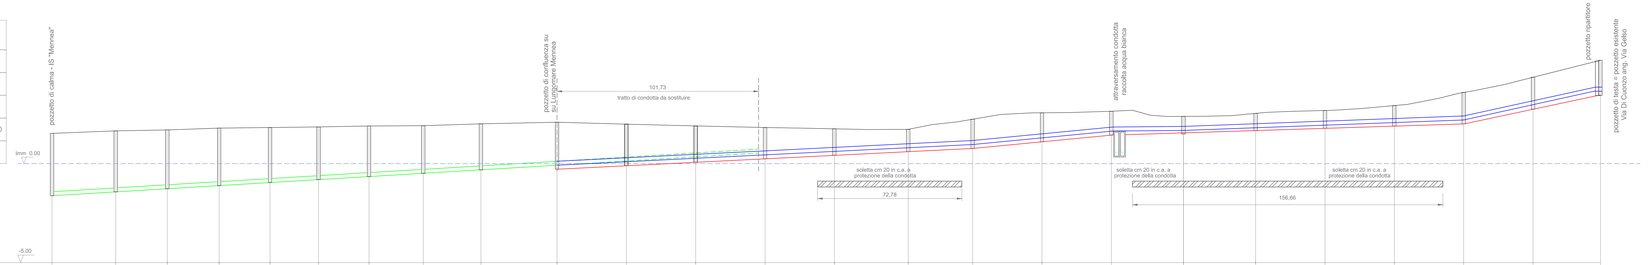

Scala altezze 1:100
Scala lunghezze 1:1000

Picchetto	1	2	3	4	5	6	7	8	9	10	11	12	13	14	15	16	17	18	19	20	21	22	23	24	25
Quota terreno	1,53	1,66	1,70	1,79	1,83	1,85	1,90	1,92	2,01	2,09	1,99	1,93	1,83	1,73	1,69	2,24	2,57	2,65	2,39	2,54	2,67	2,92	3,66	4,60	5,22
Quota scavo										-0,28	-0,11	0,07	0,24	0,41	0,69	0,77	1,10	1,45	1,48	1,87	1,78	1,89	2,00	2,75	3,47
Profondità di scavo										2,37	2,10	1,86	1,59	1,32	1,00	1,47	1,47	1,20	0,91	0,67	0,89	1,03	1,66	1,85	1,75
Distanza parziale	32,13	26,03	26,19	25,67	24,46	25,51	27,34	29,13	38,38	35,00	35,00	35,00	35,00	37,26	32,50	35,00	35,00	36,40	36,40	35,00	35,00	35,00	35,00	35,00	34,01
Distanza progressiva	0,00	32,13	58,16	84,35	110,03	134,49	160,00	187,34	216,47	254,85	290,43	325,42	360,85	394,85	432,76	464,85	498,62	536,85	573,76	609,00	644,71	677,21	712,70	747,77	781,44
Ettometriche	0				1				2			3			4			5			6			7	