DIREZIONE RETI E IMPIANTI

C.F. 04508450013 - P.IVA 00811720721

Struttura Territoriale Operativa Bari-BAT
Area Manutenzione Straordinaria

PIANO INVESTIMENTI 2019

MANUTENZIONE STRAORDINARIA PER IL MIGLIORAMENTO DEL SERVIZIO IDRICO INTEGRATO

Asset	RETE DI RACCOLTA
Comune	BARLETTA - Prov. di BAT
Ubicazione	Varie vie
Oggetto	INTERVENTI PROPEDEUTICI AL RISANAMENTO DEGLI SCARICHI SUL LUNGOMARE DI PONENTE - BARLETTA

PROGETTO DEFINITIVO

PROFILO LONGITUDINALE - INTERVENTO N.3

ELABORATO EG.06.3

PROTOCOLLO N.

SAP: 21/21117

Bari, li

Progettisti:
Geom. Pasquale Quacquarelli
Ing. Lucrezia Petrone
Ing. Maria Cecca
Geom. Girolamo de Gennaro

Il Responsabile della progettazione
Geom. Pasquale Quacquarelli

C.S.P.:
Ing. Maria Cecca

Visto: Il Responsabile del Procedimento
Ing. Francesco Fresa

INTERVENTO n.3						
CONDOTTA PREMENTE MENNEA	rete fognaria di progetto	rete fognaria di progetto	rete fognaria di progetto	rete fognaria di progetto	rete fognaria di progetto	rete fognaria di progetto
materiale	PE100 SDR17 DN ext. 180	PE100 SDR17 DN ext. 180	PE100 SDR17 DN ext. 180	PE100 SDR17 DN ext. 180	PE100 SDR17 DN ext. 180	PE100 SDR17 DN ext. 180
pendenza						
sede	conglomerato bituminoso/sede stradale	conglomerato bituminoso/sede stradale	sterrato/sede propria	sterrato/sede propria	conglomerato cementizio sede propria	sterrato/sede stradale
modalità di scavo	trincea scavo aperto	trincea scavo aperto	trincea scavo aperto	trincea scavo aperto		

LEGENDA

- Piano campagna
- Condotta di progetto DN ext. 180
- Quota di fondo scavo

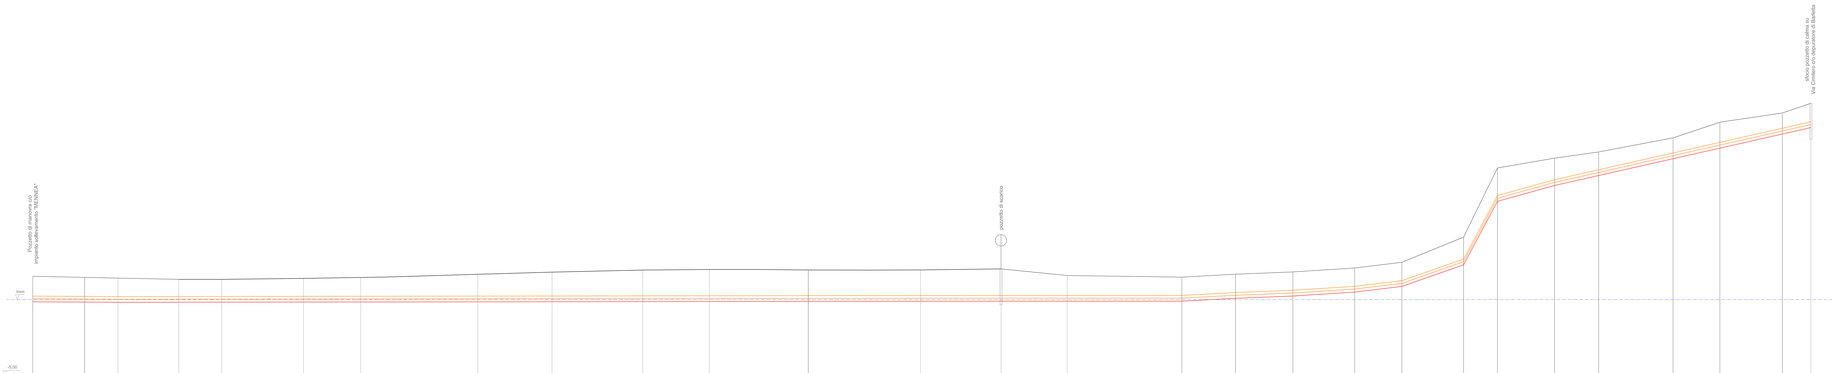

Picchetto	1	2	3	4	5	6	7	8	9	10	11	12	13	14	15	16	17	18	19	20	21	22	23	24	25	26	27	28
Quota terreno	1,54	1,49	1,49	1,38	1,34	1,40	1,47	1,67	1,61	1,66	1,65	1,65	1,65	1,65	1,65	1,61	1,79	3,85	2,11	2,48	4,10	4,71	5,38	5,77	10,70	11,13	12,34	13,88
Quota scavo	-0,18	-0,18	-0,18	-0,17	-0,17	-0,16	-0,15	-0,15	-0,14	-0,13	-0,13	-0,12	-0,11	-0,10	-0,10	-0,11	-0,08	0,23	0,60	0,95	2,29	2,90	3,55	3,93	9,25	10,35	11,55	11,54
Distanza parziale		34,23	21,62	40,53	28,28	53,99	37,80	77,24	48,96	59,89	43,38	65,22	74,19	53,05	43,67	76,10	35,38	37,90	40,77	31,15	40,76	22,81	37,69	29,13	46,10	30,84	41,17	19,13
Distanza progressiva	0,00	34,23	55,85	96,38	124,67	178,66	216,46	293,7	342,67	402,56	446,53	511,75	585,94	638,99	682,66	758,76	794,14	832,04	872,81	904,96	945,72	968,53	1006,22	1035,35	1081,45	1112,29	1153,46	1172,59
Ettometriche																												

Allegato precedente da utilizzare in Via Vittorio Emanuele II e Rotonda