acquedotto pugliese
l'acqua, bene comune

DIREZIONE RETI E IMPIANTI

Struttura Territoriale Operativa Bari-BAT
Area Manutenzione Straordinaria

PIANO INVESTIMENTI 2018

MANUTENZIONE STRAORDINARIA PER IL MIGLIORAMENTO DEL SERVIZIO IDRICO INTEGRATO

Asset	RETE DI RACCOLTA
Comune	BARLETTA - Prov. di BAT
Ubicazione	Varie vie
Oggetto	INTERVENTI PROPEDEUTICI AL RISANAMENTO DEGLI SCARICHI SUL LUNGOMARE DI PONENTE - BARLETTA

PROGETTO DEFINITIVO

RILEVAZIONE TOPOGRAFICA

ELABORATO
EG.09.a

scala 1:2000

PROTOCOLLO N.

Bari, li

Progettisti:
Geom. Pasquale Quacquarelli
Ing. Lucrezia Petrone
Ing. Marta Cecca
Geom. Girolamo de Gennaro

C.S.P.:
Ing. Marta Cecca

Il Responsabile della progettazione
Geom. Pasquale Quacquarelli
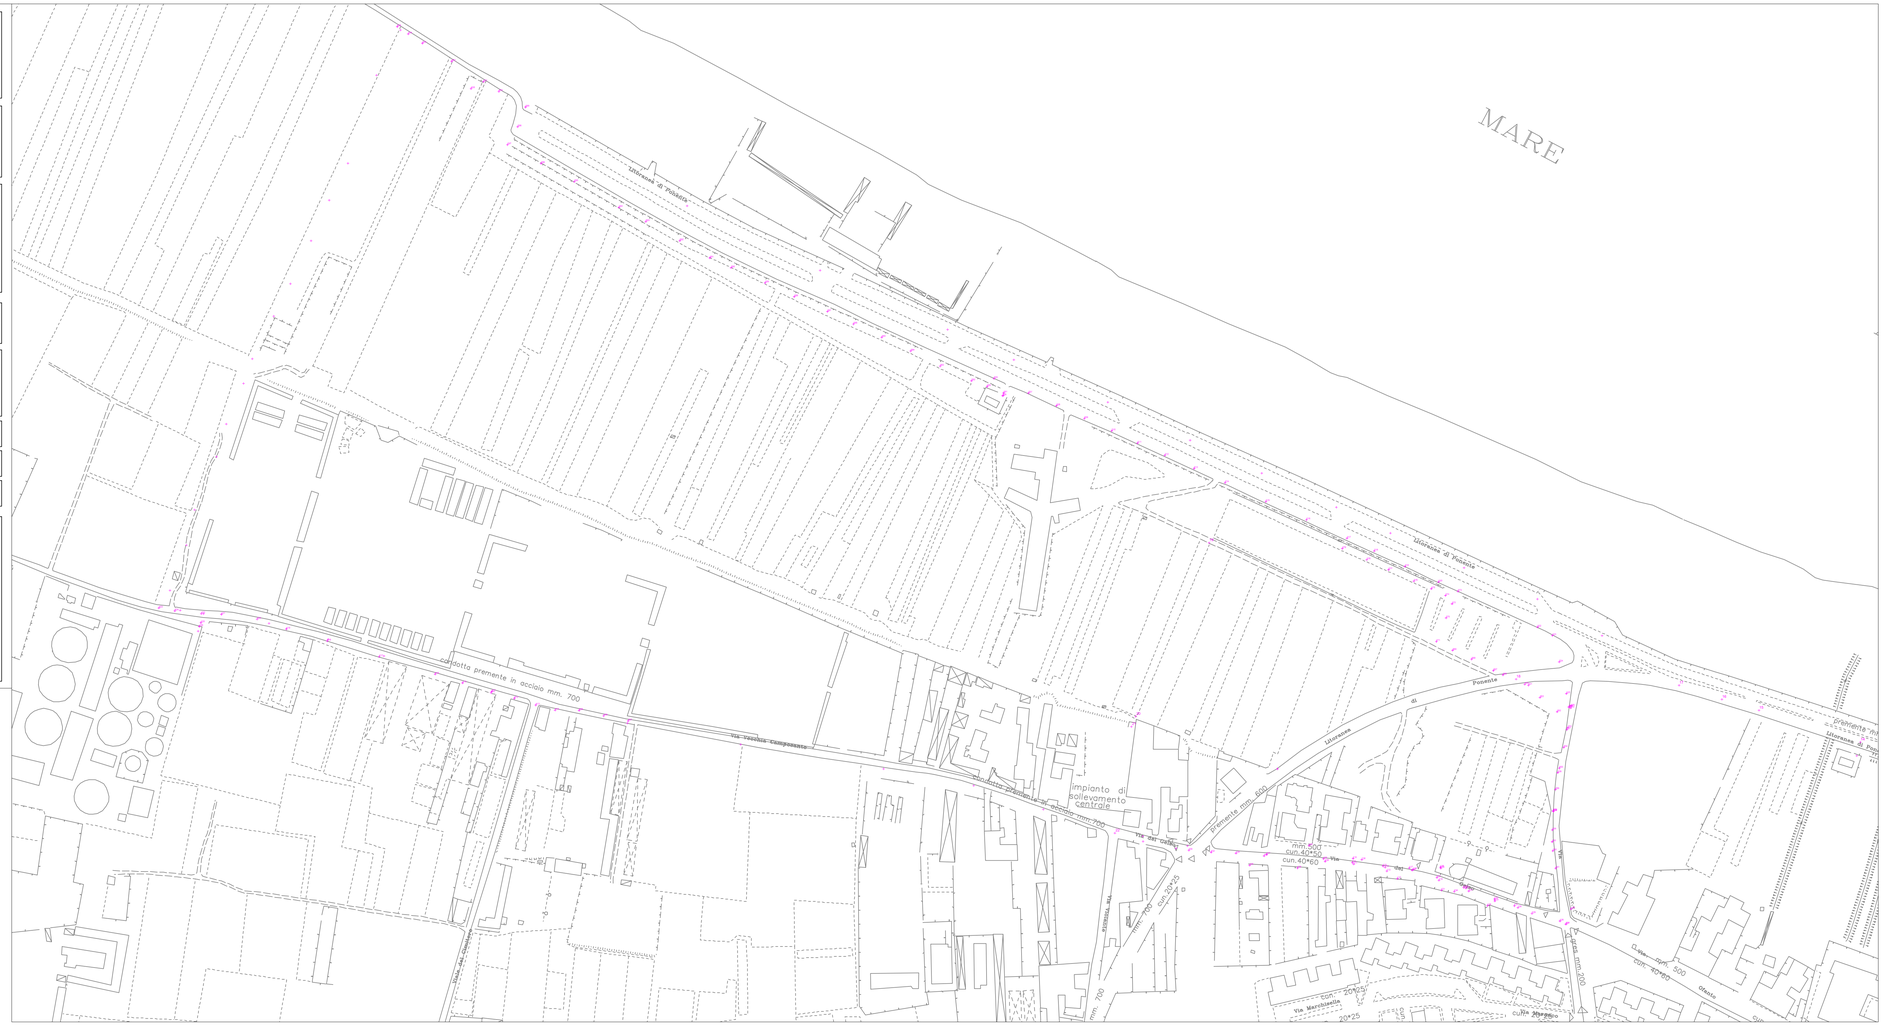
Visto: Il Responsabile del Procedimento
Ing. Francesca Fresa