

PIANO INVESTIMENTI 2018

MANUTENZIONE STRAORDINARIA PER IL MIGLIORAMENTO
DEL SERVIZIO IDRICO INTEGRATO

Asset RETE DI RACCOLTA
Comune BARLETTA - Prov. di BAT
Ubicazione Varie vie
Oggetto INTERVENTI PROPEDEUTICI AL RISANAMENTO DEGLI
SCARICHI SUL LUNGOMARE DI PONENTE - BARLETTA

PROGETTO DEFINITIVO

**RIPRISTINI STRADALI
SU ZONA PEDONALE**

ELABORATO
EG.12.1


PROTOCOLLO N.

Bari, li

Progettisti:



Geom. Pasquale Quacquarelli
Ing. Lucrezia Petrone
Ing. Marta Cecca
Geom. Girolamo de Gennaro

Il Responsabile della progettazione
Geom. Pasquale Quacquarelli

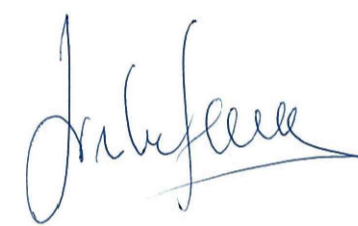


Visto: Il Responsabile del Procedimento
Ing. Francesca Fresca

C.S.P.:
Ing. Marta Cecca

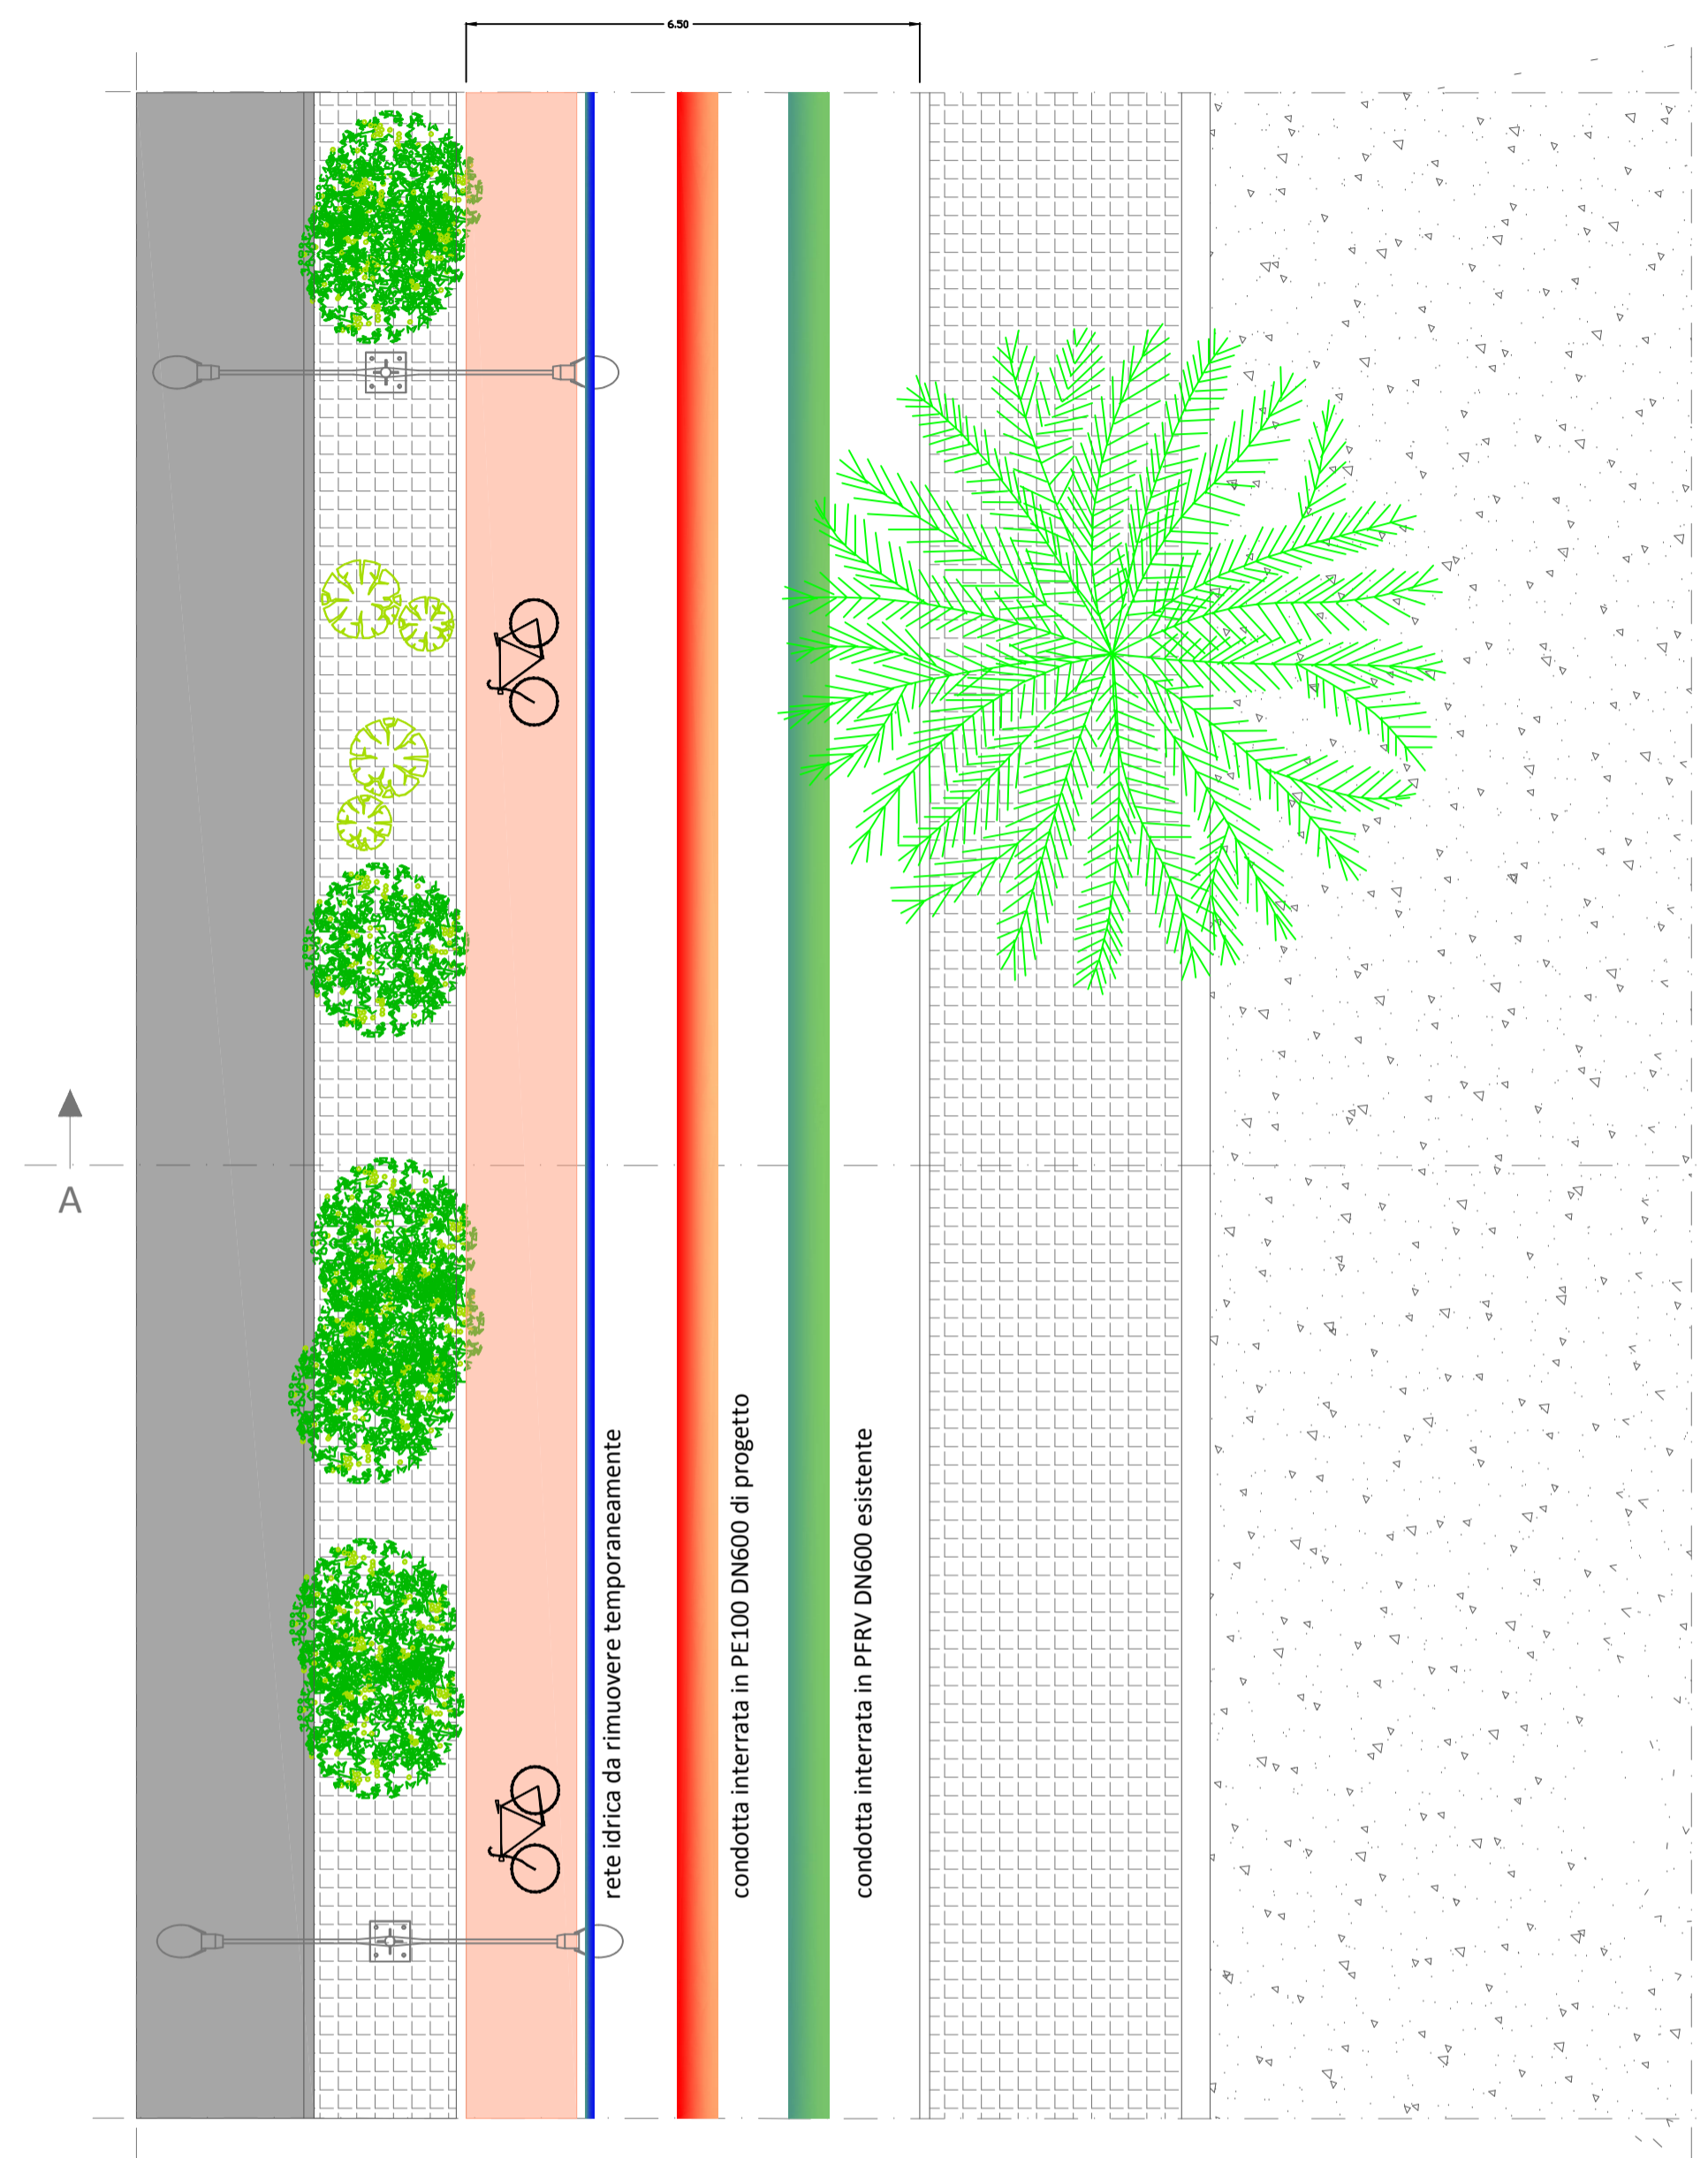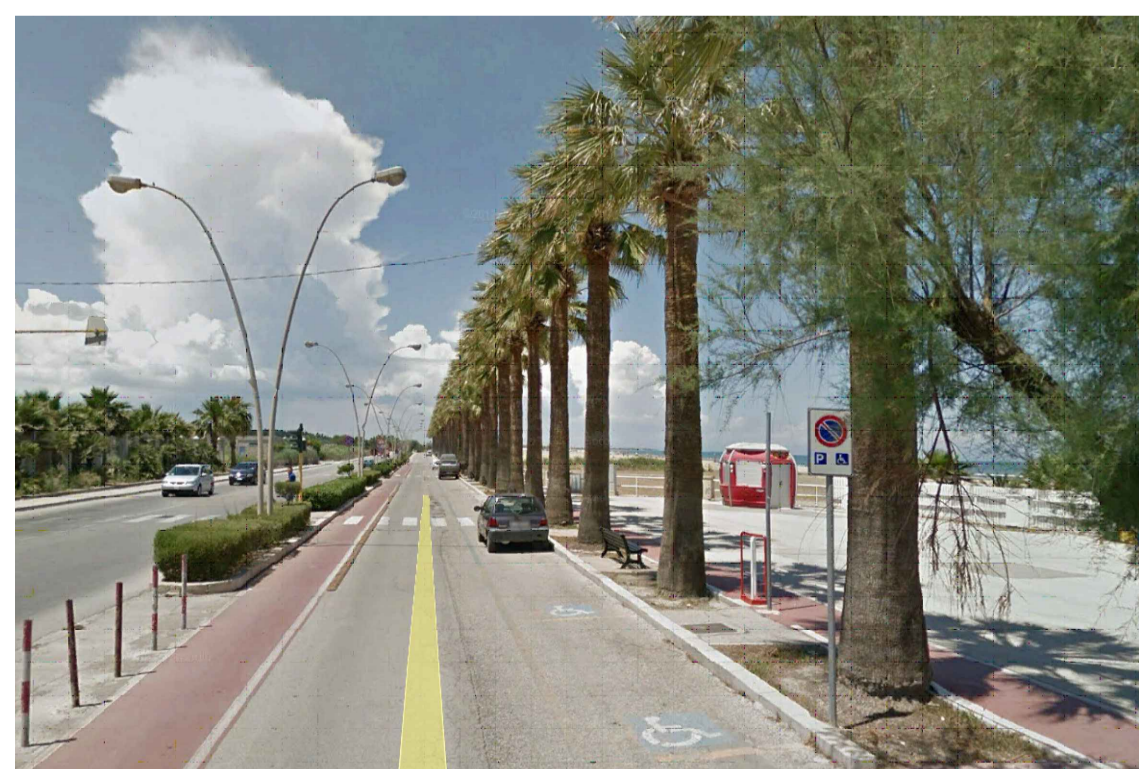


PIANTA

DIR. MARGHERITA DI S.

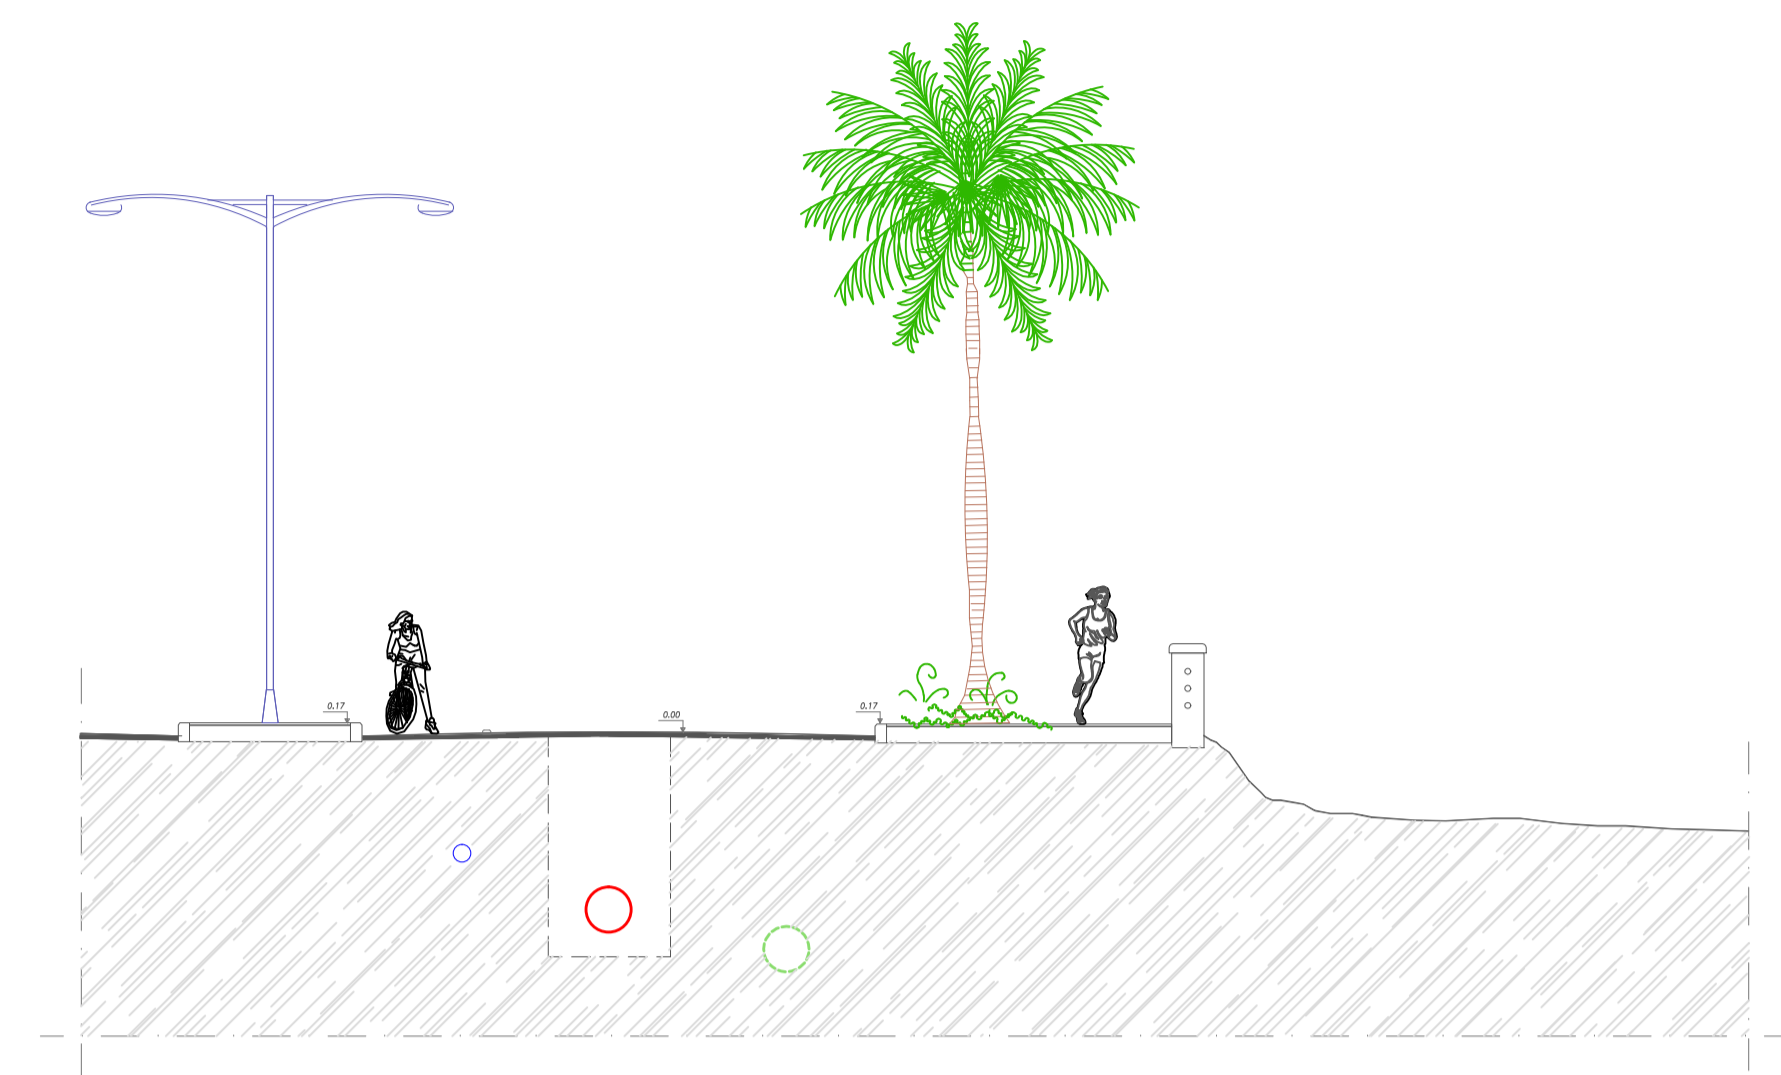

SEZIONE A-A

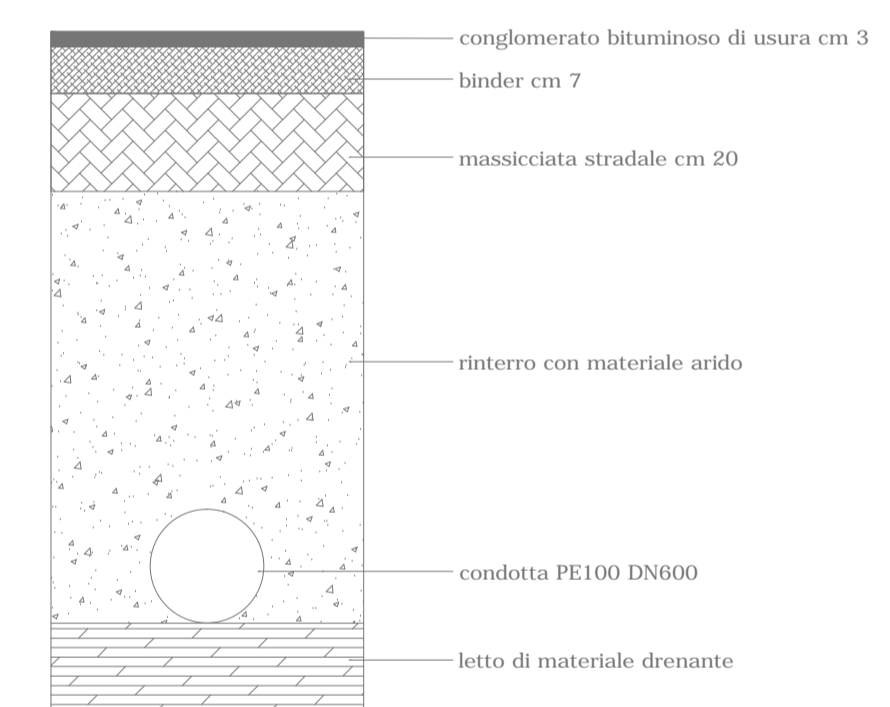

SEZIONE STRADALE TIPO A

In corrispondenza della zona pedonale su Lungomare Mennea
si prevede il ripristino dello stato dei luoghi mediante:

- rifacimento di segnaletica stradale orizzontale;
- ripristino del pacchetto stradale costituito da massicciata stradale in misto granulare stabilizzato (cm 20) e binder in conglomerato bituminoso (cm7) per la larghezza dello scavo;
- strato di tappetino di usura di conglomerato bituminoso per l'intera larghezza di zona pedonale;