

**PIANO INVESTIMENTI 2018**  
MANUTENZIONE STRAORDINARIA PER IL MIGLIORAMENTO  
DEL SERVIZIO IDRICO INTEGRATO



<b>Asset</b>	RETE DI RACCOLTA
<b>Comune</b>	BARLETTA - Prov. di BAT
<b>Ubicazione</b>	Varie vie
<b>Oggetto</b>	INTERVENTI PROPEDEUTICI AL RISANAMENTO DEGLI SCARICHI SUL LUNGOMARE DI PONENTE - BARLETTA


**PROGETTO DEFINITIVO**

<b>RIPRISTINI STRADALI IN SEDE PROPRIA</b>	ELABORATO
	EG.12.5


PROTOCOLLO N.	
---------------	--

Bari, li	
----------	--

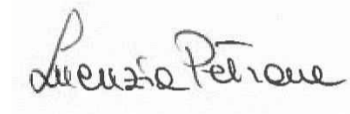
<b>Progettisti:</b> Geom. Pasquale Quacquarelli Ing. Lucrezia Petrone Ing. Marta Cecca Geom. Girolamo de Gennaro	 Il Responsabile della progettazione Geom. Pasquale Quacquarelli
<b>C.S.P.:</b> Ing. Marta Cecca	 Visto: Il Responsabile del Procedimento Ing. Francesca Fresca

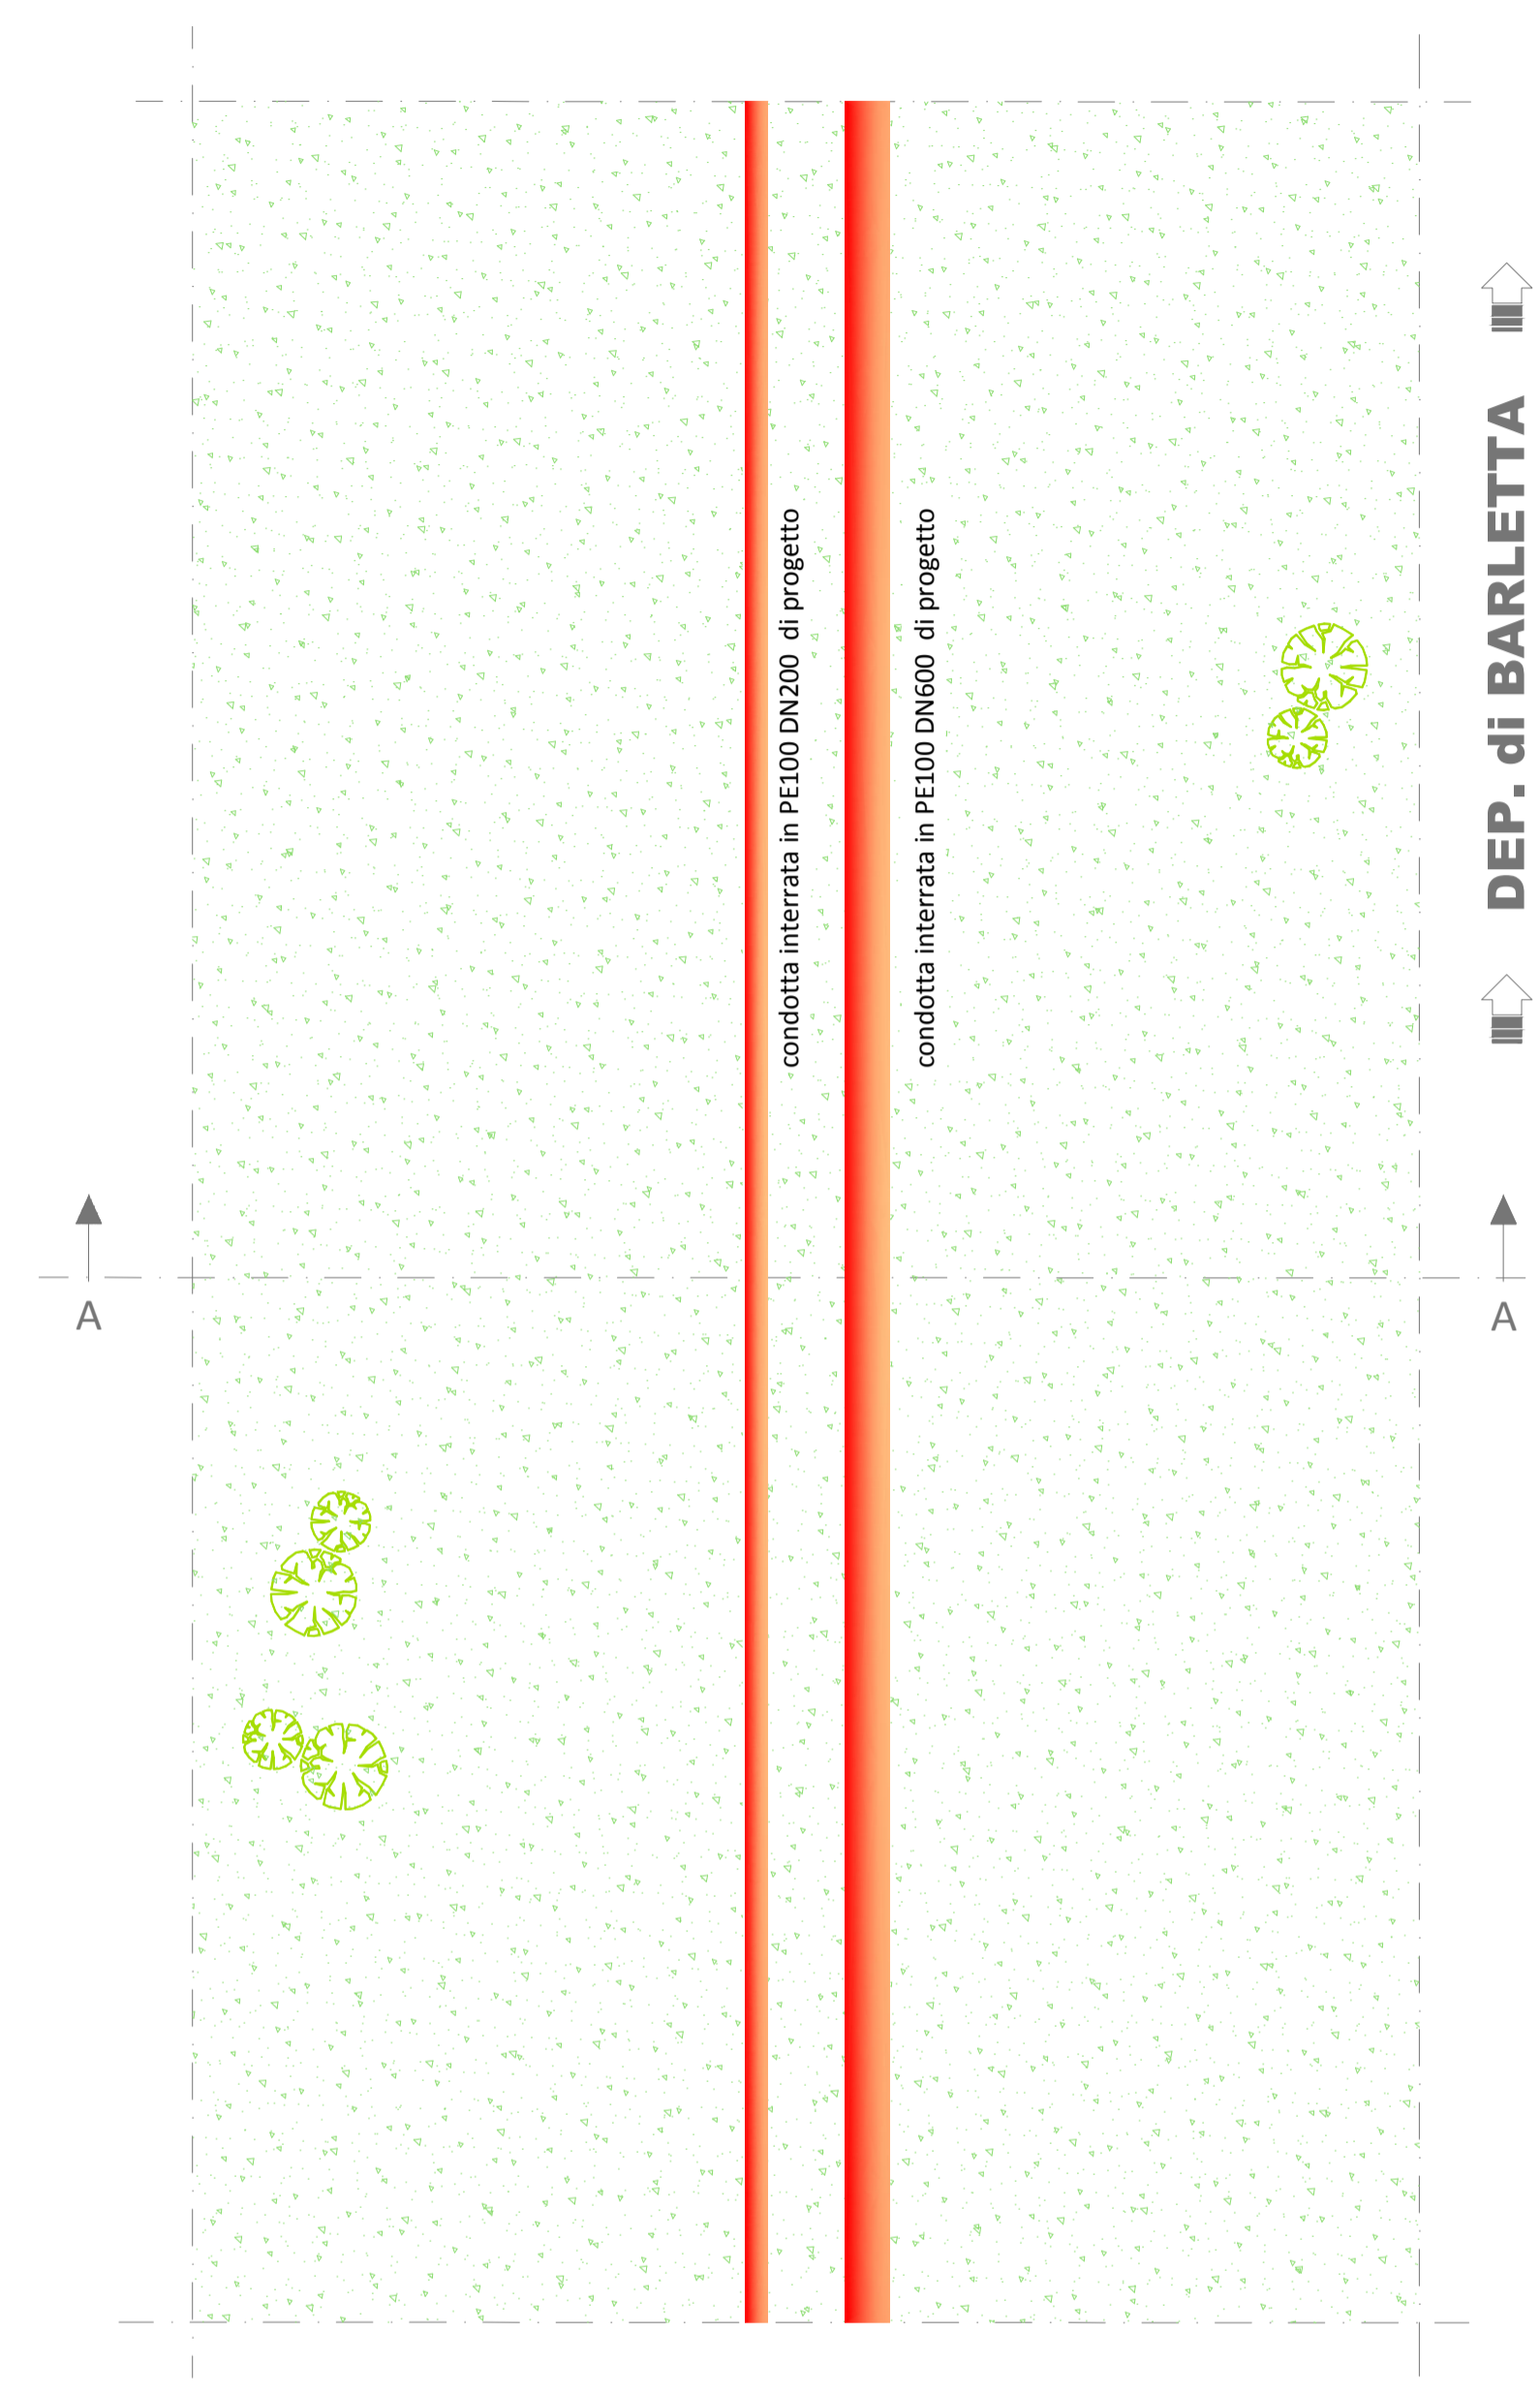

PIANTA

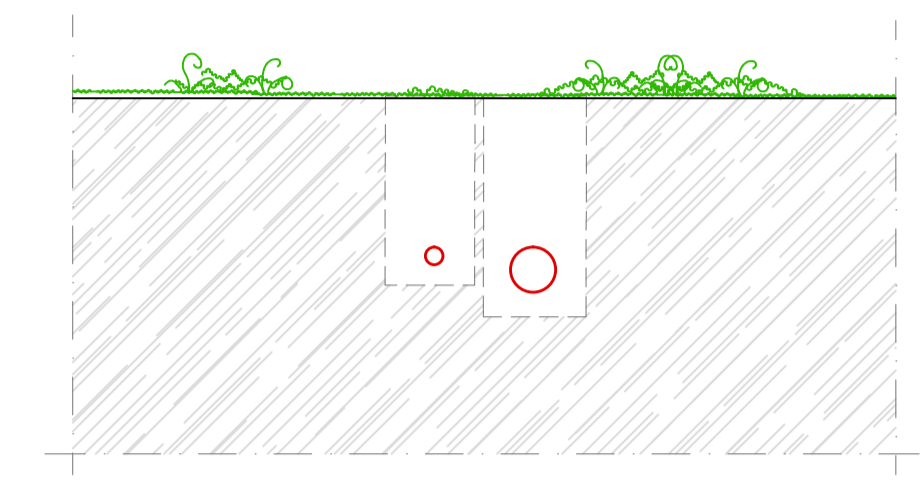

SEZIONE A-A

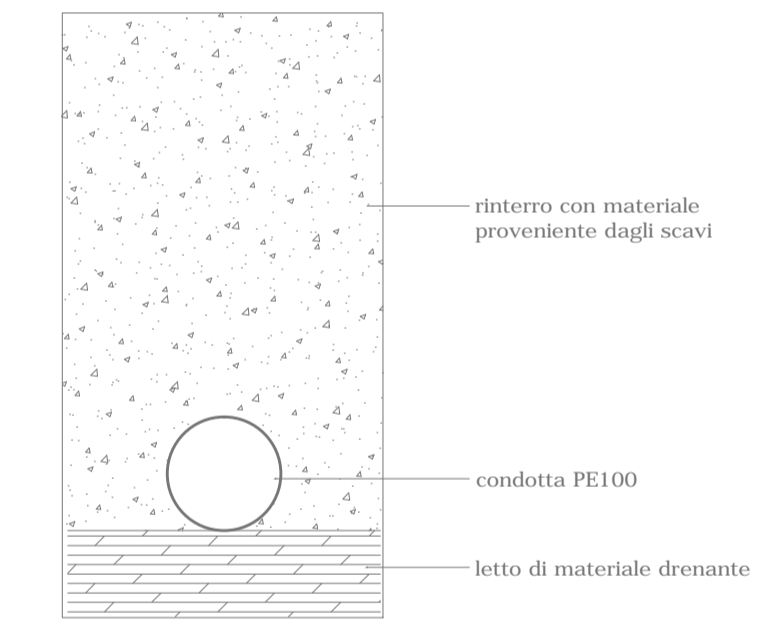

SEZIONE STRADALE TIPO D

In corrispondenza di sede propria su terreno vegetale, si prevede il ripristino dello stato dei luoghi mediante:

- rinterro con materiale proveniente dagli scavi