



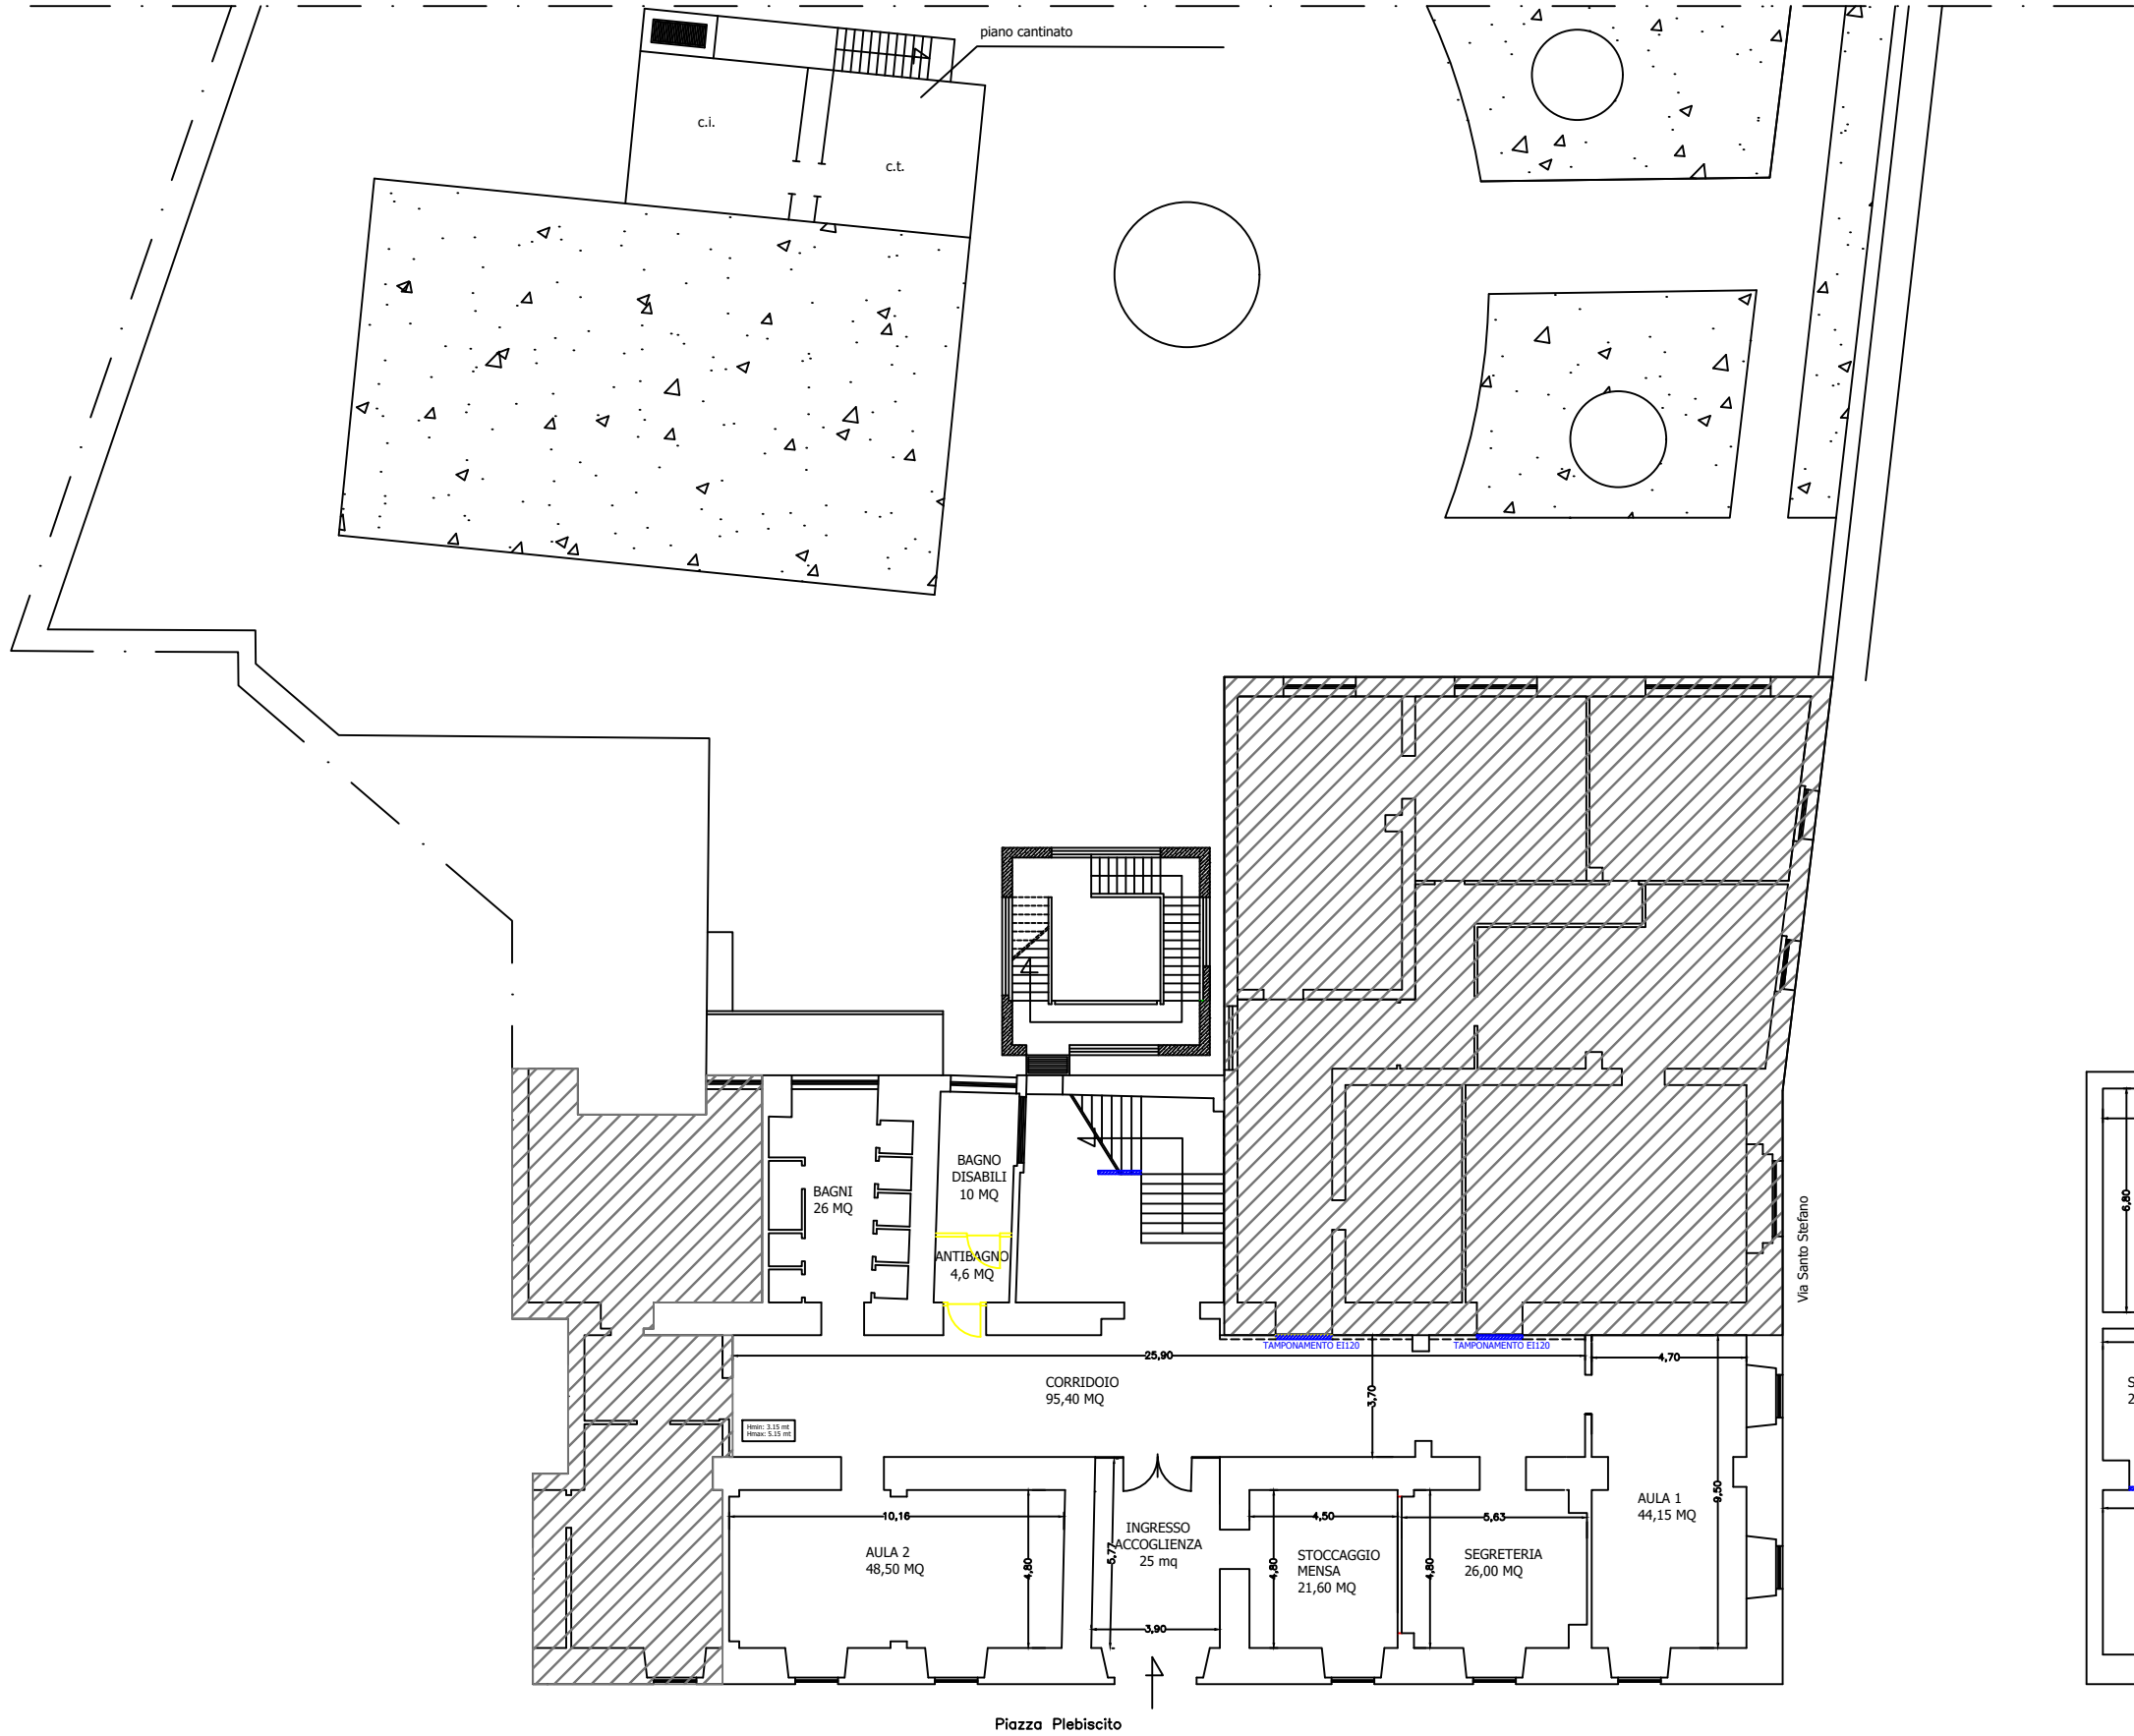

PLANIMETRIA PIANO TERRA

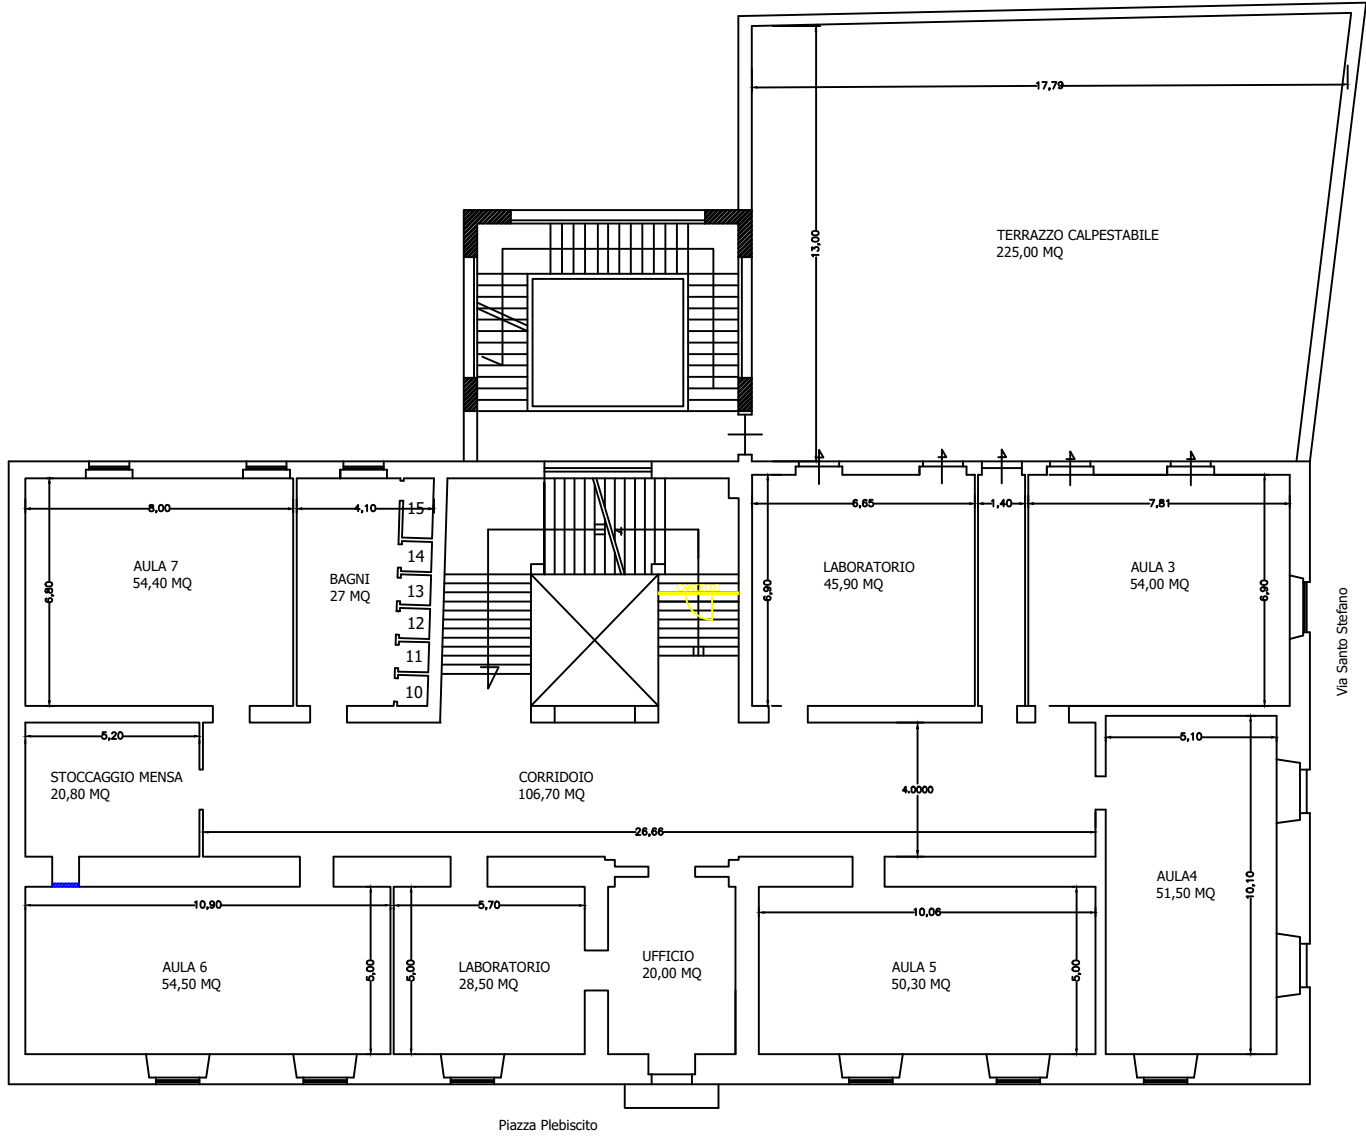

PLANIMETRIA PRIMO PIANO

LEGENDA	
	Ricostruzioni
	Aree non interessate al progetto
	Ricostruzioni di variante



SETTORE MANUTENZIONI

MANUTENZIONE STRAORDINARIA
PIANO TERRA E PRIMO PIANO
SCUOLA "PRINCIPE DI NAPOLI" - P.ZZA PLEBISCITO, BARLETTA (BT)

PROGETTISTI	Arch. Simona Petti P.Ind. Roberto Cannone	
D.L.	Arch. Simona Petti	
RUP e DIRIGENTE	Ing. Francesco Lomoro	
CSE	Ing. Francesco Lomoro	
OGGETTO TAVOLA STATO DI PROGETTO PIANO TERRA E PRIMO PIANO		NUMERO EA02 V
VARIANTE		
DATA ____/____/____	REVISIONE	SCALA