




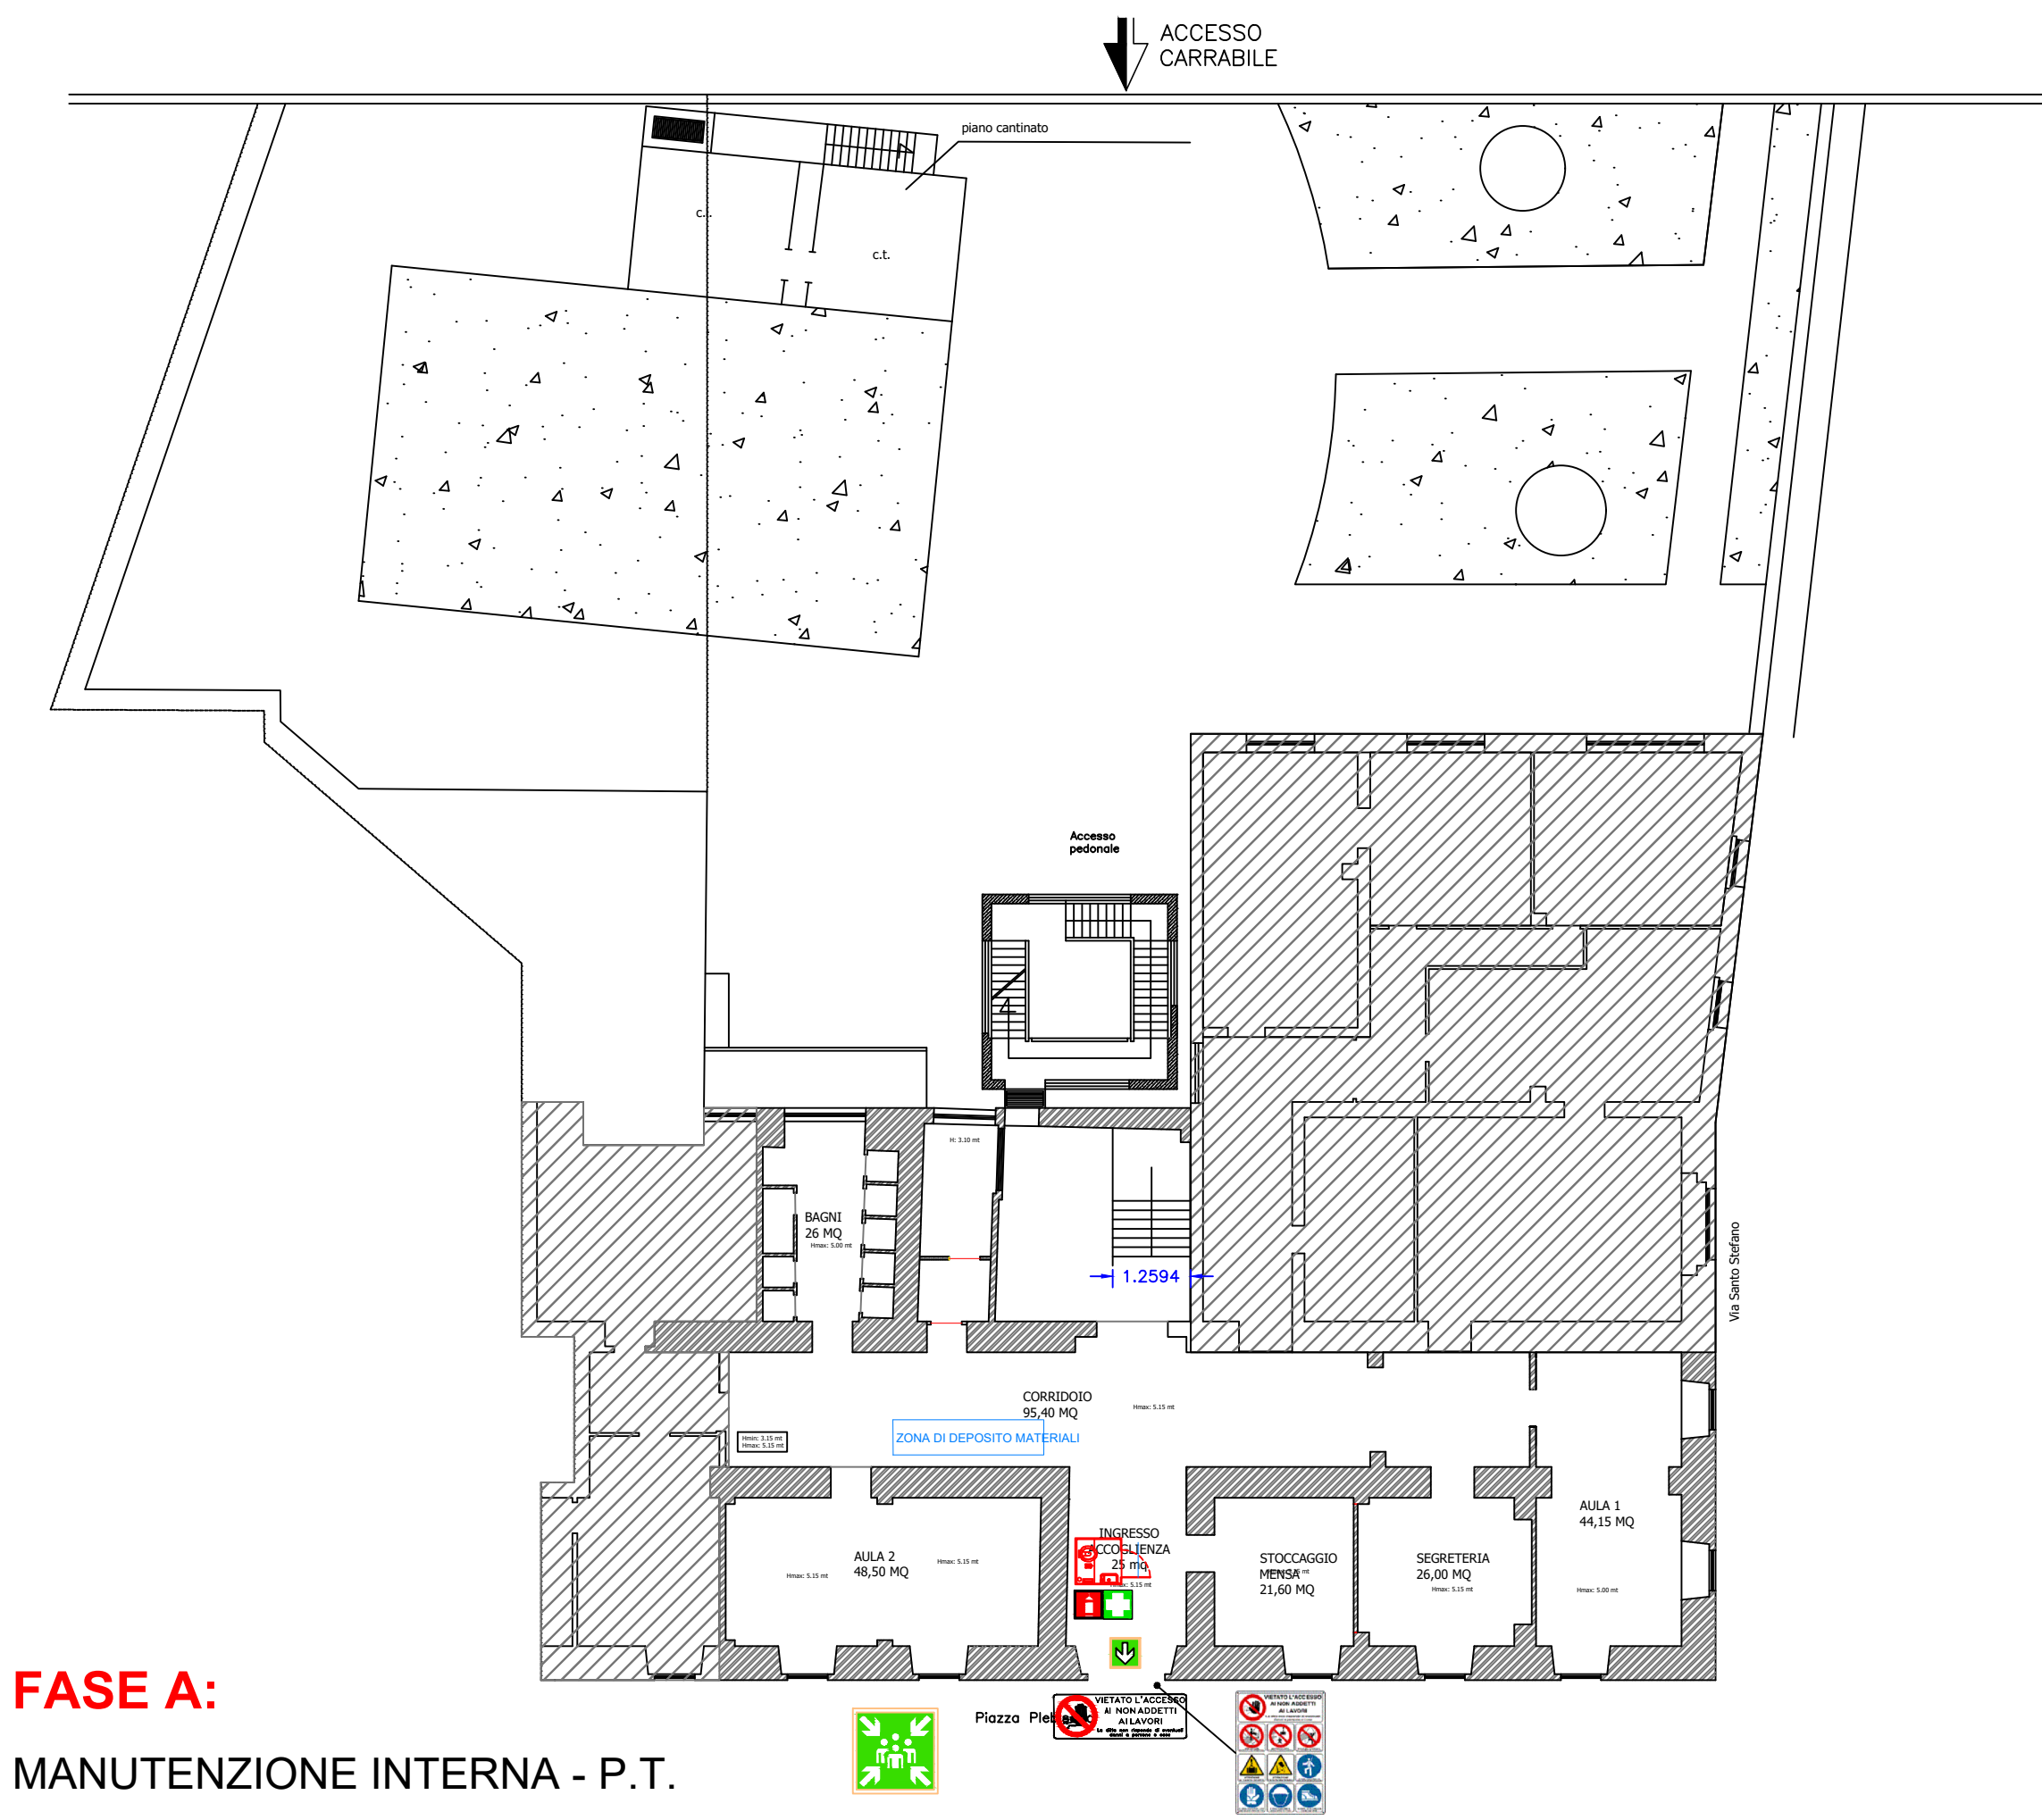


FASE A:
MANUTENZIONE INTERNA - P.T.

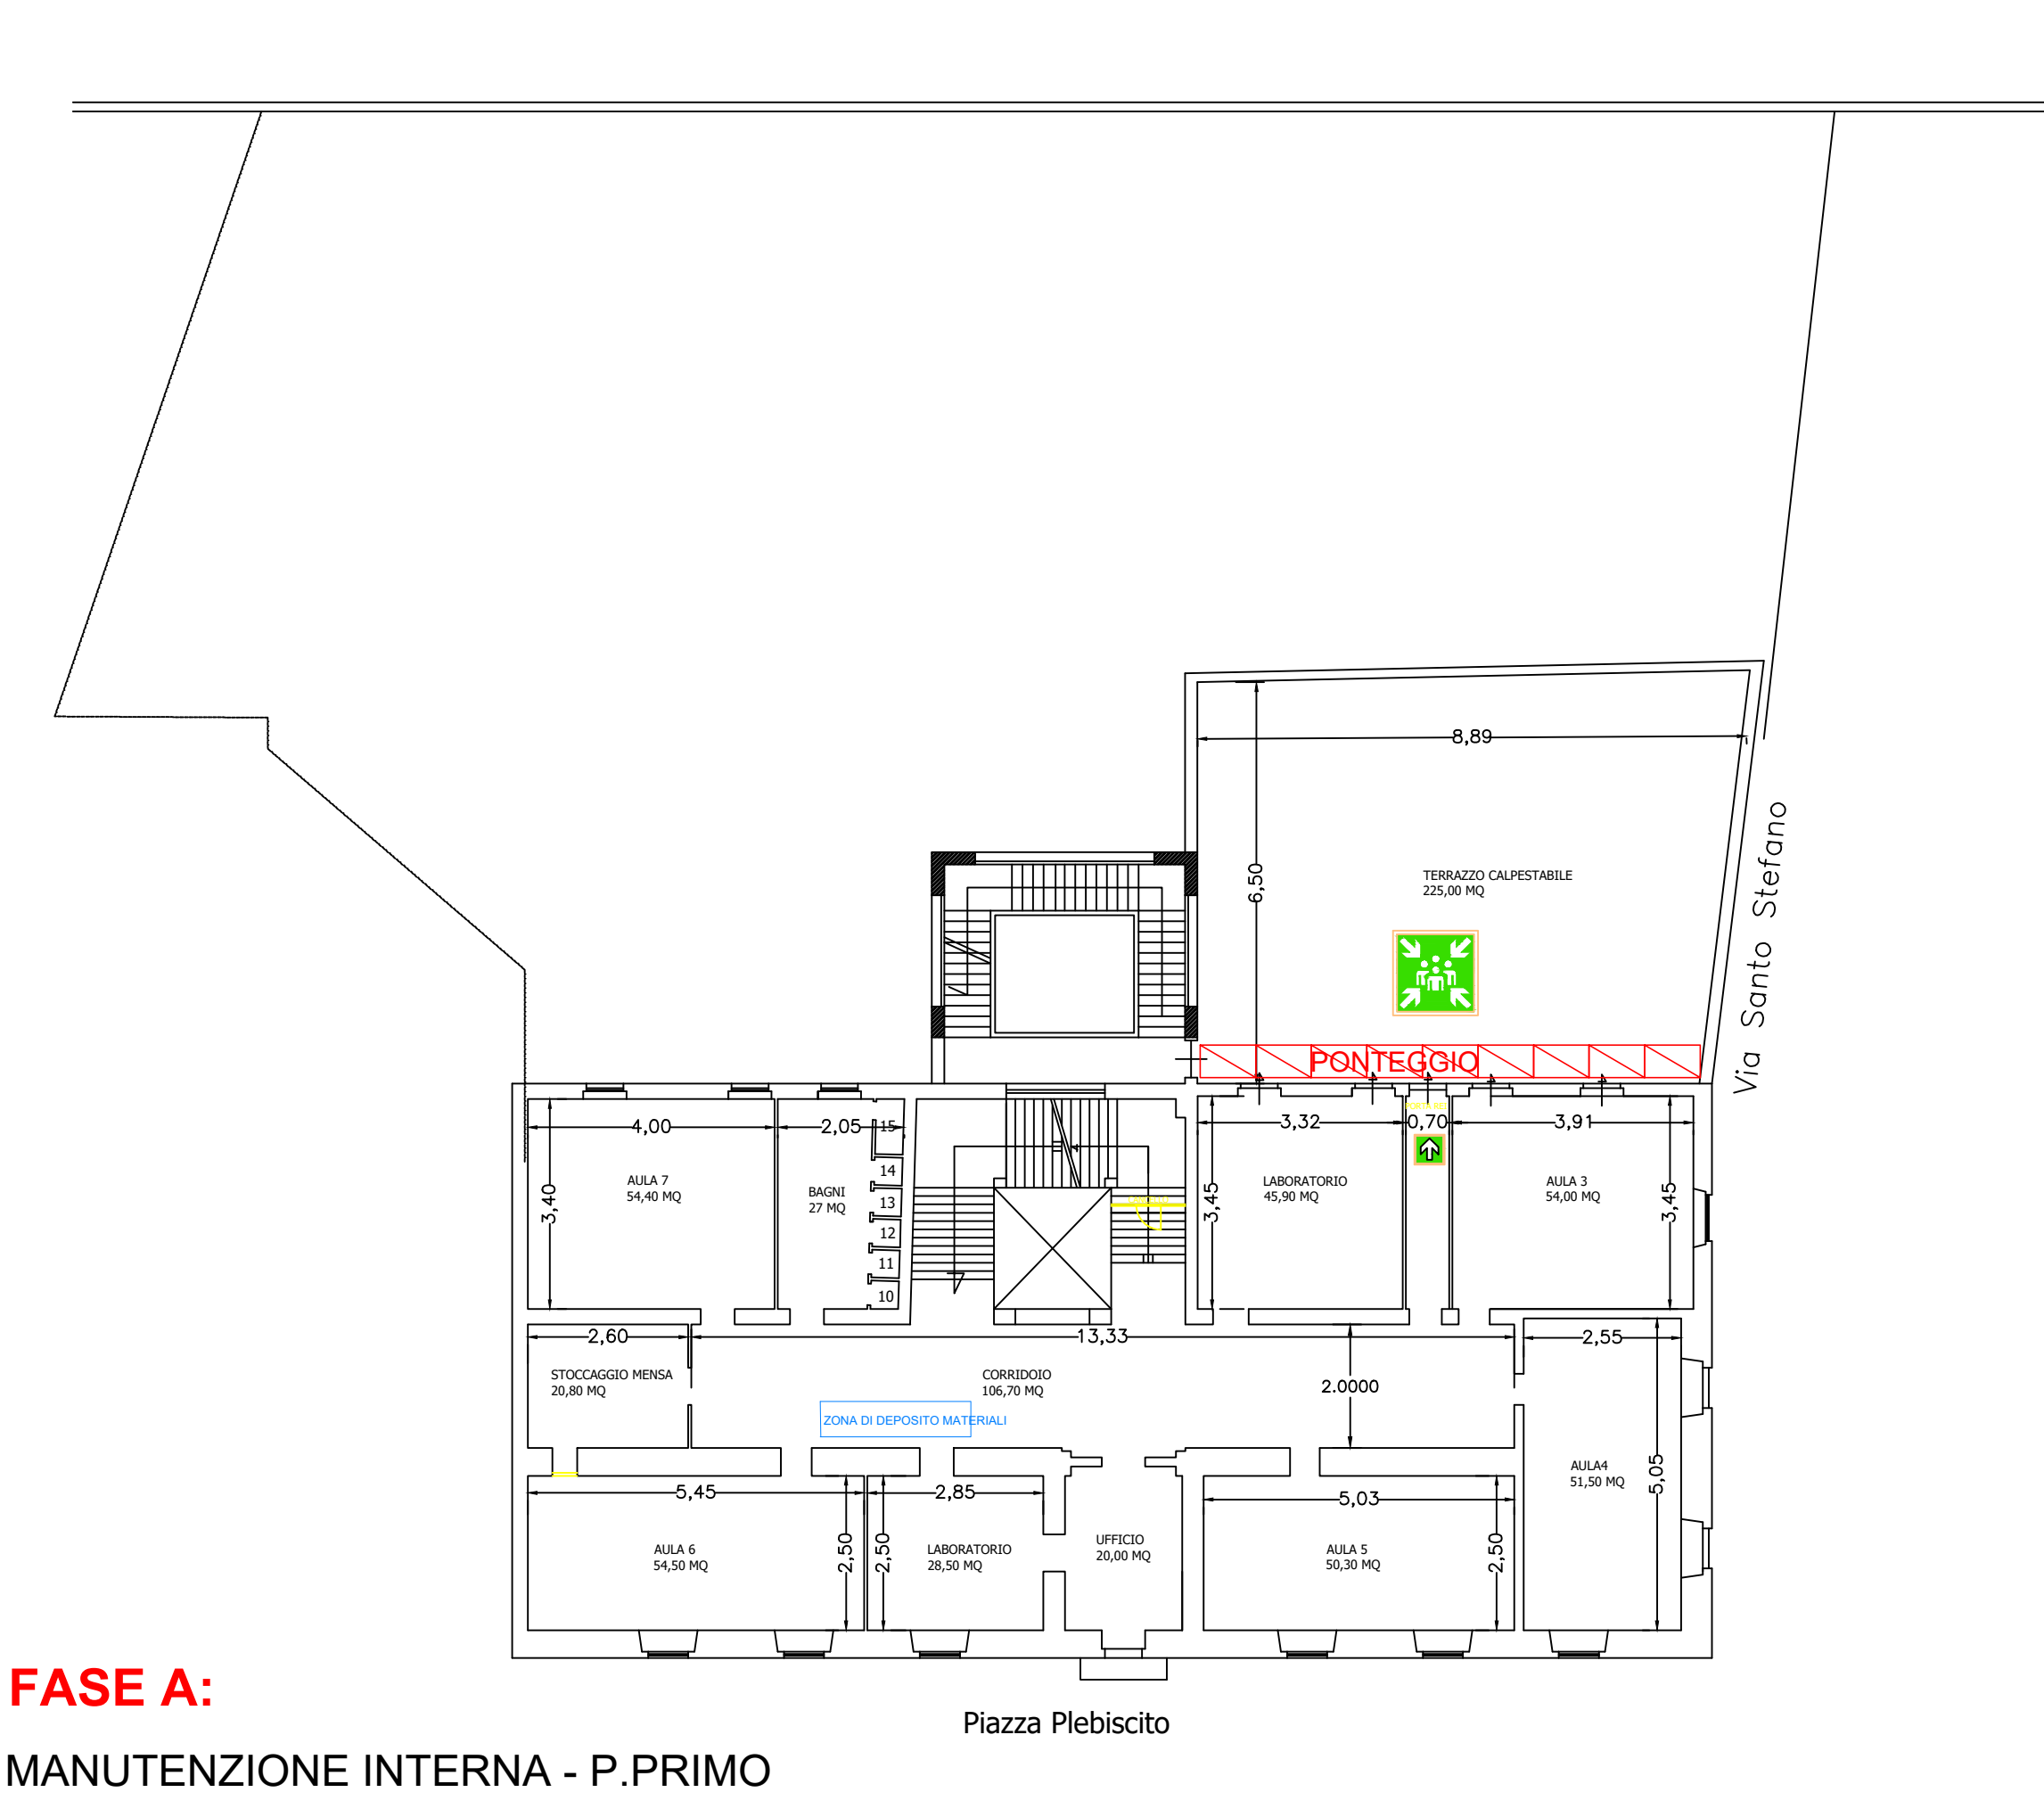

FASE A:
MANUTENZIONE INTERNA - P.PRIMO

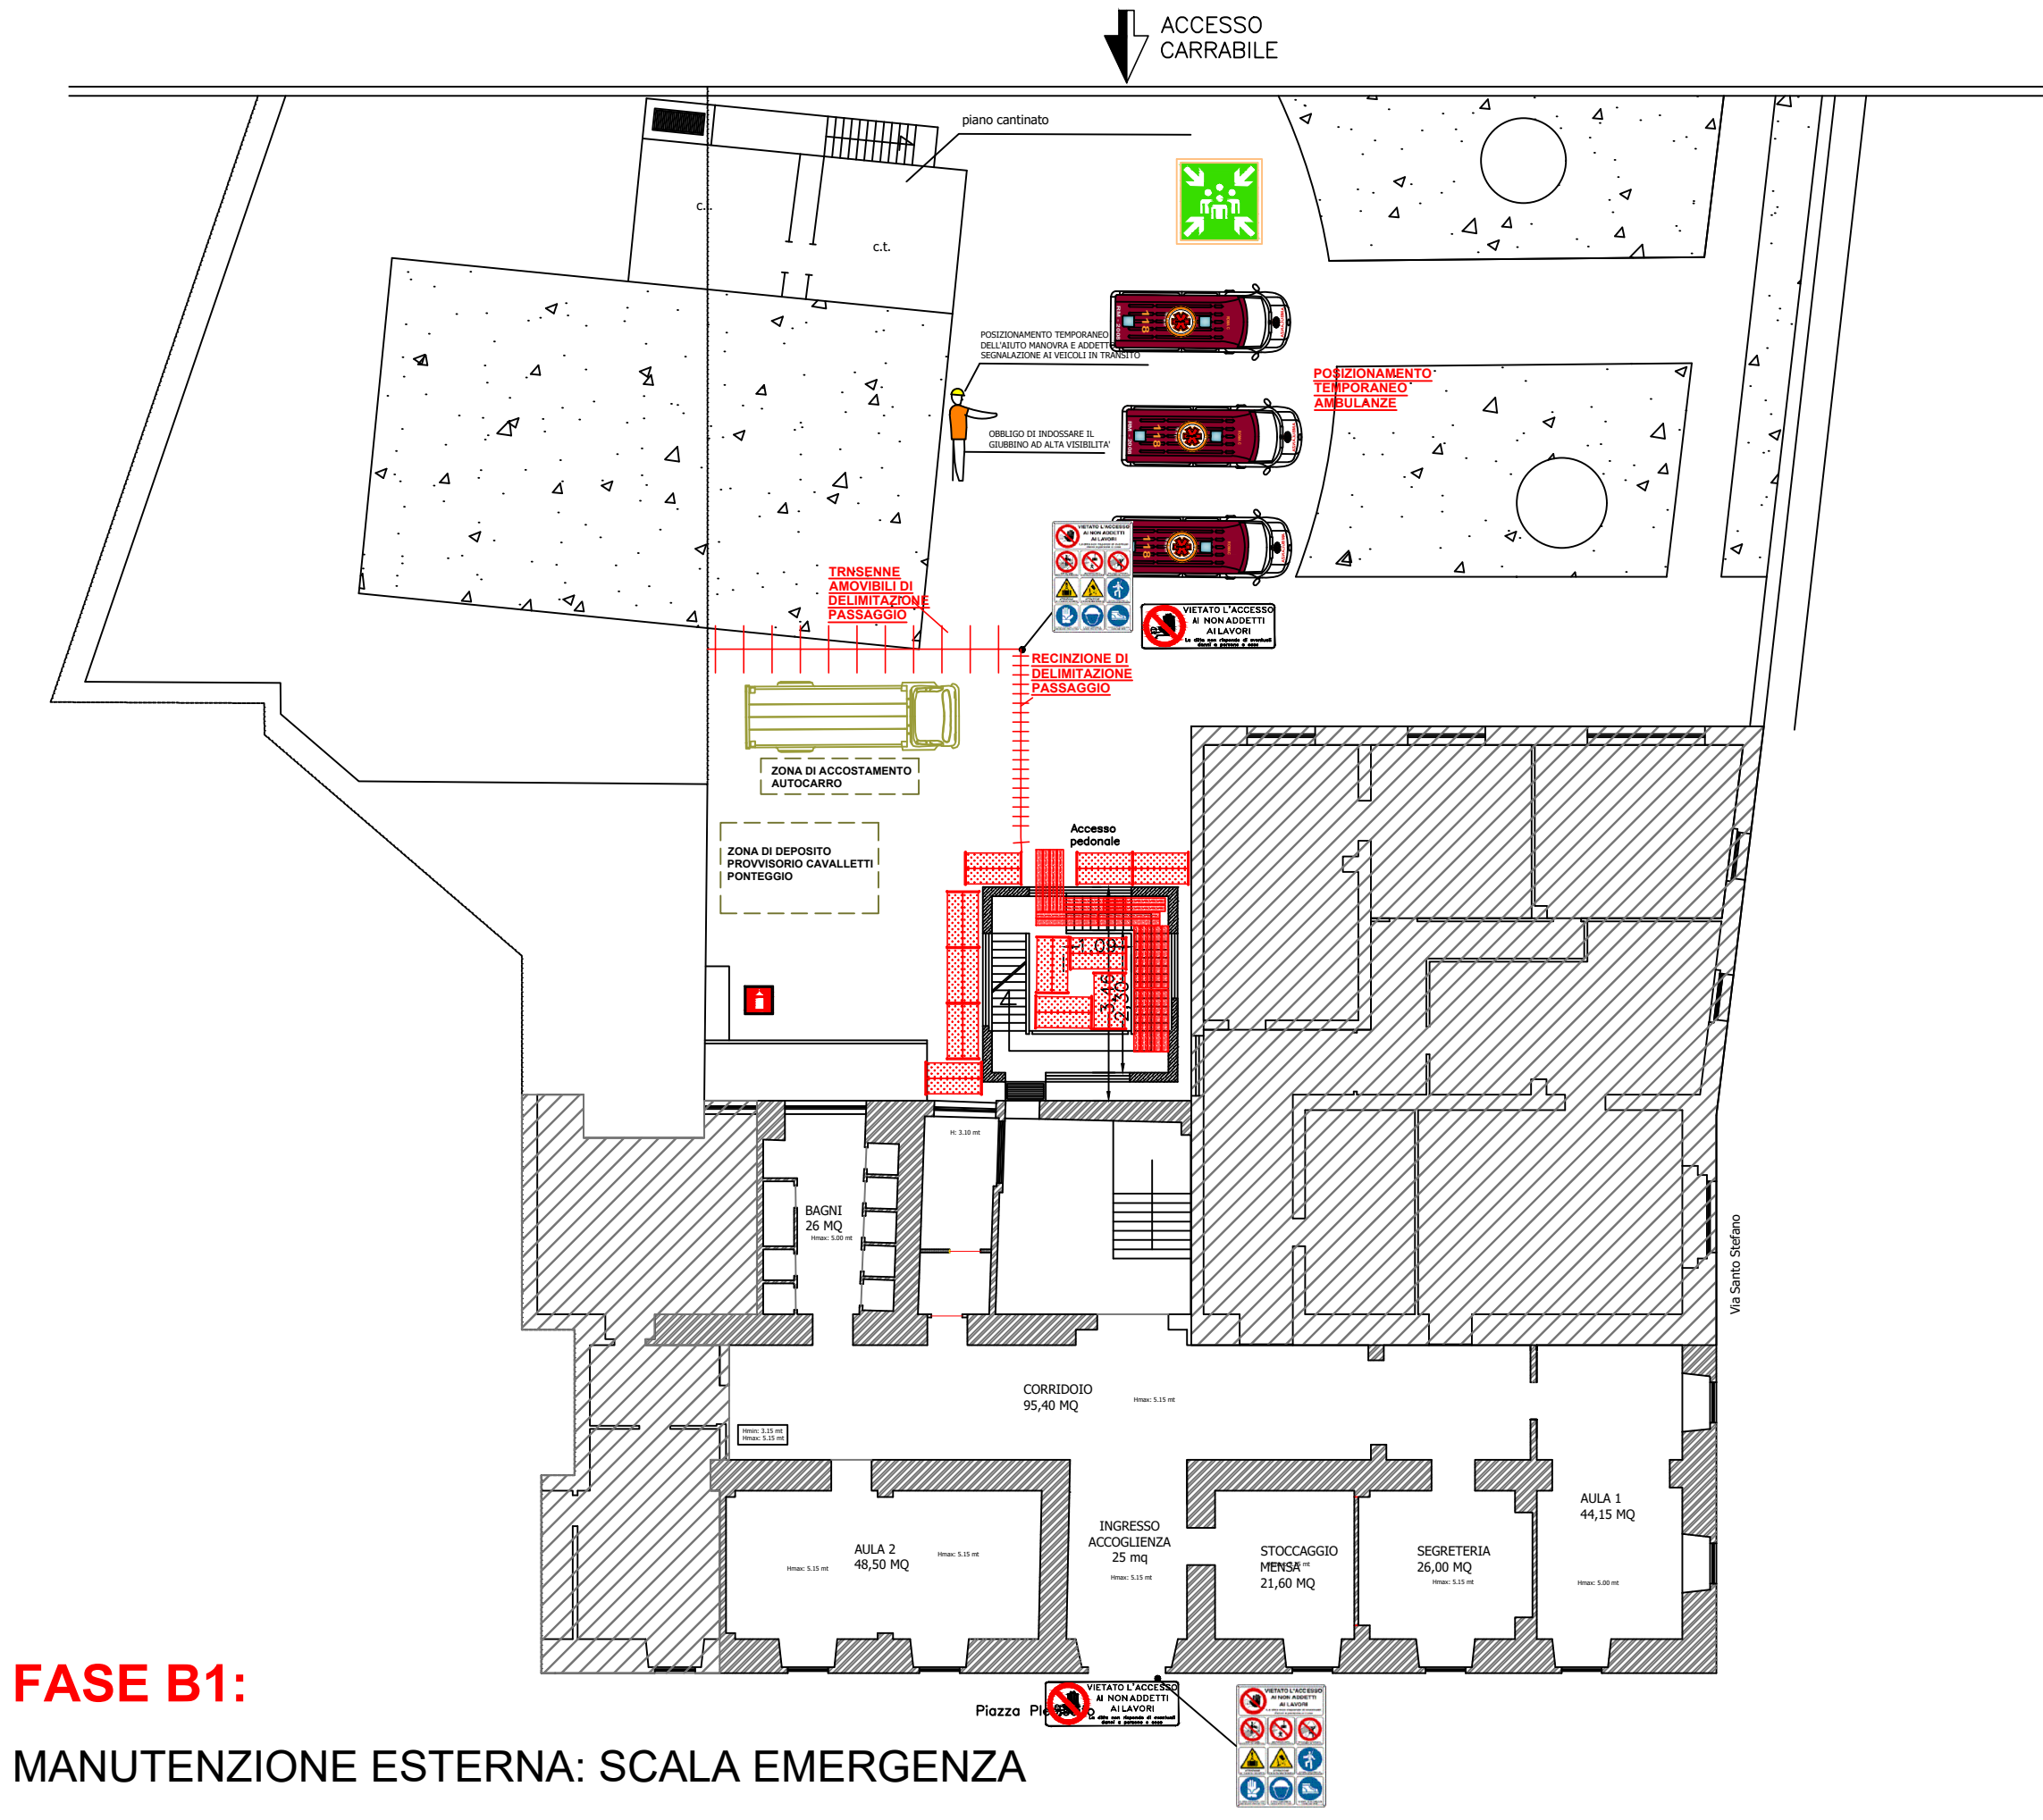

FASE B1:
MANUTENZIONE ESTERNA: SCALA EMERGENZA

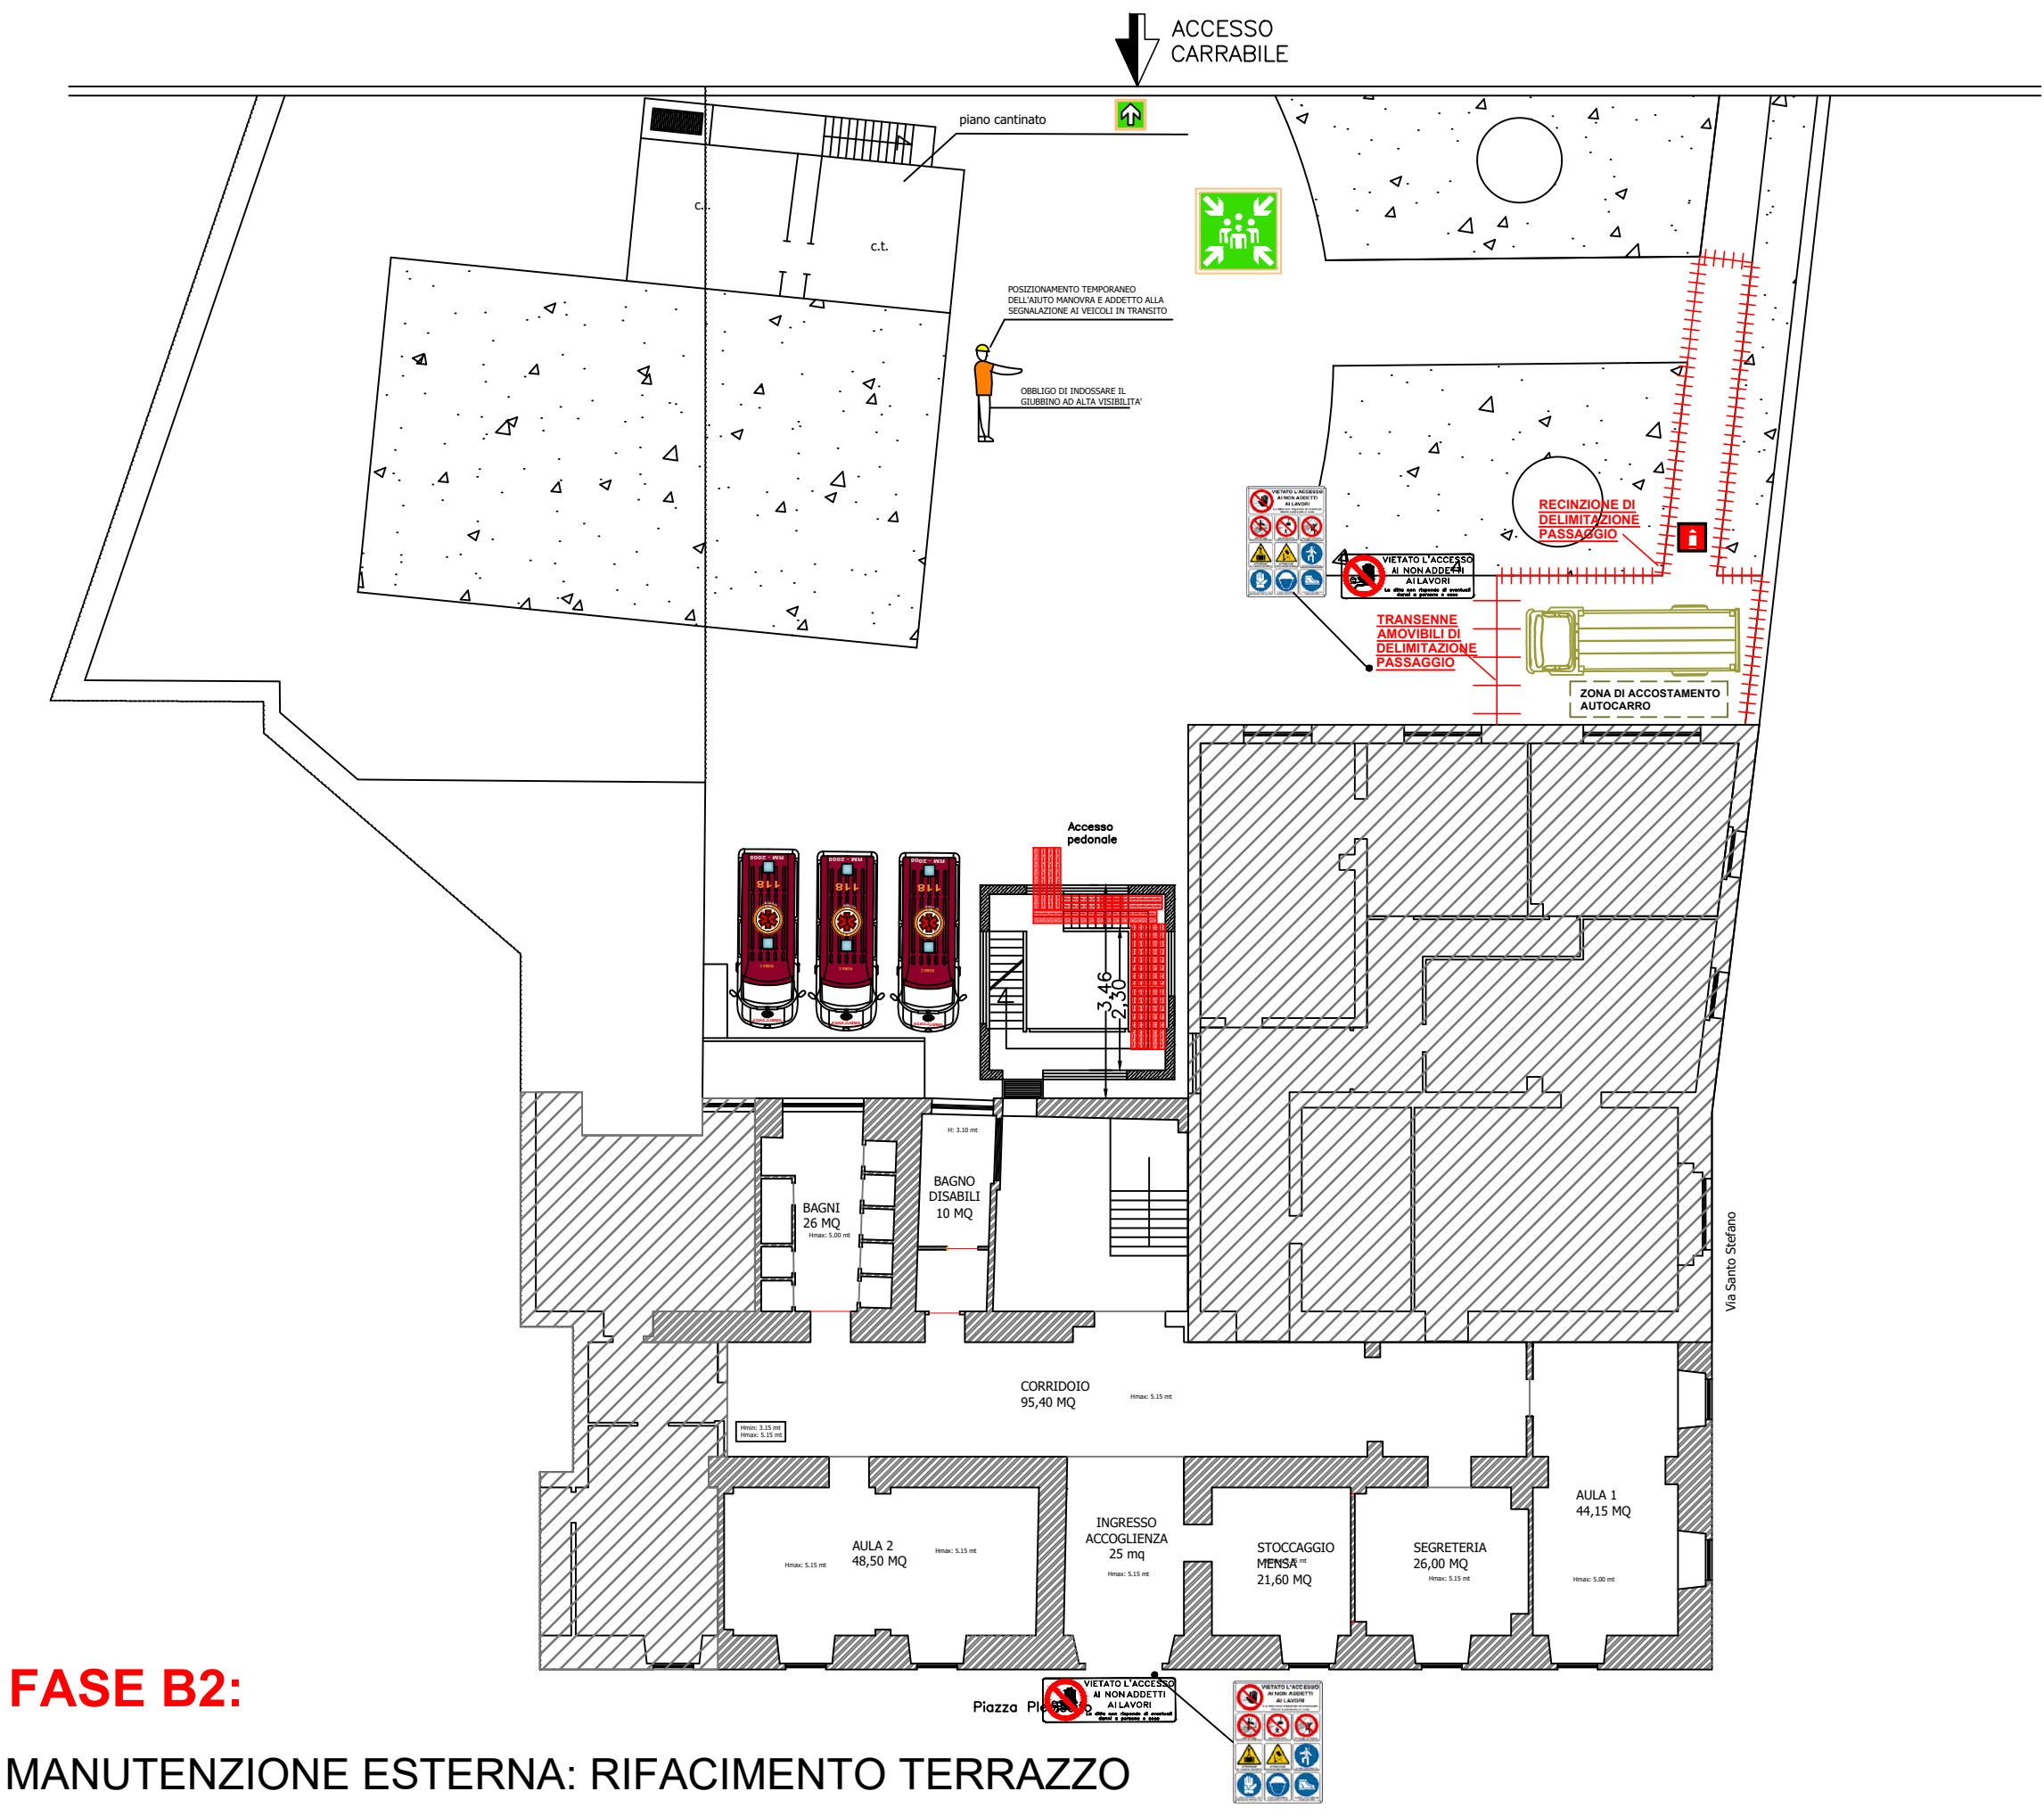

FASE B2:
MANUTENZIONE ESTERNA: RIFACIMENTO TERRAZZO



MANUTENZIONE STRAORDINARIA
PIANO TERRA E PRIMO PIANO
SCUOLA "PRINCIPE DI NAPOLI" - P.ZZA PLEBISCITO, BARLETTA (BT)

PROGETTISTI	Arch. Simona Petti P.Ind. Roberto Cannone Geom. Alessandro Fedele Piancone	
D.L.	Arch. Simona Petti	
RUP e DIRIGENTE	Ing. Francesco Lomoro	
CSE	Ing. Francesco Lomoro	

OGGETTO	NUMERO
PLANIMETRIA GENERALE DI CANTIERE	SI 02 V
DATA	REVISIONE
	SCALA