



**COMUNE
DI
BARLETTA**

Provincia di
Barletta-Andria-Trani

**REALIZZAZIONE LAVORI PER LA MESSA IN SICUREZZA
DELLE AREE ADIACENTI LE UTENZE DIFFERENZIATE - LATO
EX DISTILLERIA**

Contratto di quartiere 2

PERIZIA DI VARIANTE

COD. PRATICA	SCALA	DESCRIZIONE ELABORATO	ELABORATO
2025-0037-FP2	varie	PARTICOLARI COSTRUTTIVI	EA4_V

RESPONSABILE DEL PROCEDIMENTO

Arch. Mario Pagnello

DIREZIONE LAVORI

arch. Michele Sgobba

REV.	DATA	REDATTO	VERIFICATO	APPROVATO
00	aprile 2026			arch. Michele Sgobba

Particolare 1:


PAVIMENTAZIONE IN CONGLOMERATO BITUMINOSO PER SEDE CARRABILE

Strato di usura in conglomerato bituminoso in misto granulare, sp. 3 cm

Strato di binder in conglomerato bituminoso in misto granulare, sp. 5 cm

Sottofondazione stradale in misto granulometrico con leganti naturali sp. 22 cm

Terreno resistente

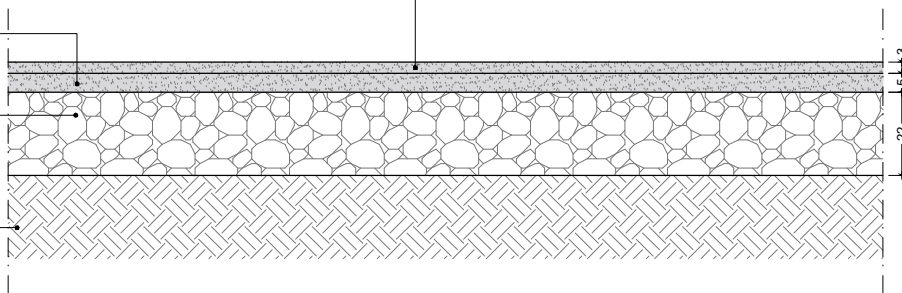

Particolare 2:


RINVENIMENTO MASSETTO ESISTENTE

Strato di usura in conglomerato bituminoso in misto granulare, sp. 3 cm

Ripristino massetto esistente

Massetto esistente rinvenuto in fase di scavo, sp. 15/20 cm

Terreno resistente

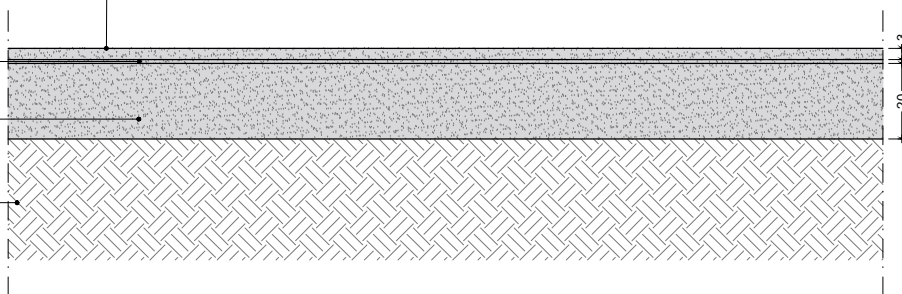

Particolare 3:

PAVIMENTAZIONE IN LASTRE DI CORIGLIANO E FASCE IN PIETRA

Fasce in basolato in lastre di pietra calcarea sp. 4-6cm


Pavimento in lastre di Corigliano 50*37 sp. 4 cm su sottofondo di tufina sp. 6 cm. Giunto sp. 2,5 cm drenante.

Sottofondo in sabbia sp. 6 cm

Manto di scorrimento in feltro non tessuto in fibra poliestere da fiocco posato a secco da 200 g/mq


Sottofondazione stradale in misto granulometrico con leganti naturali sp. 20 cm

Terreno resistente

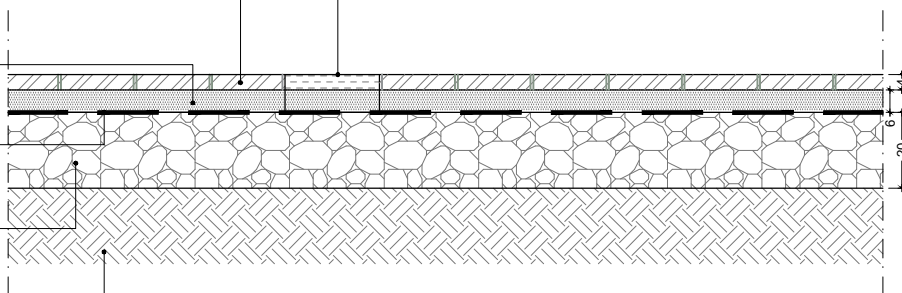


Particolare 4:

RINGHIERA DI PROTEZIONE

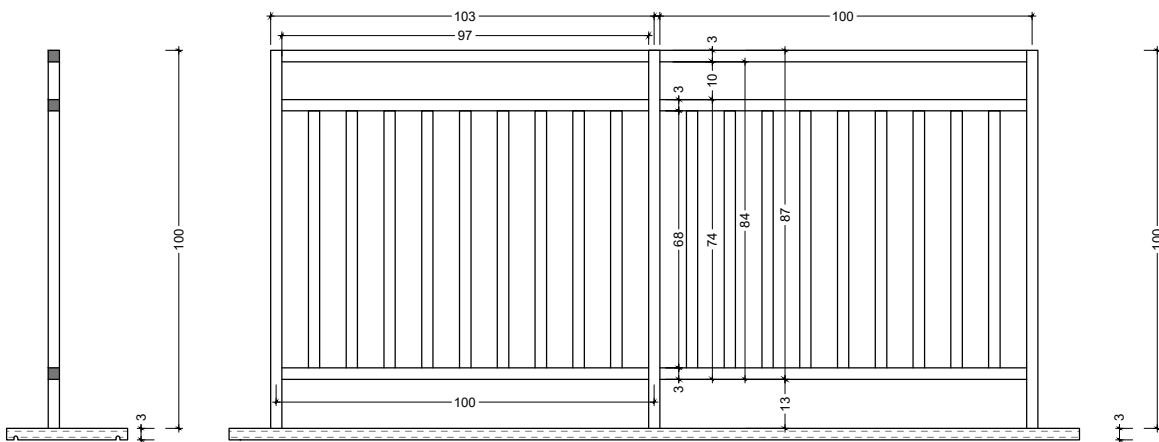


Particolare 5:

MURO INCLINATO DI CONTENIMENTO

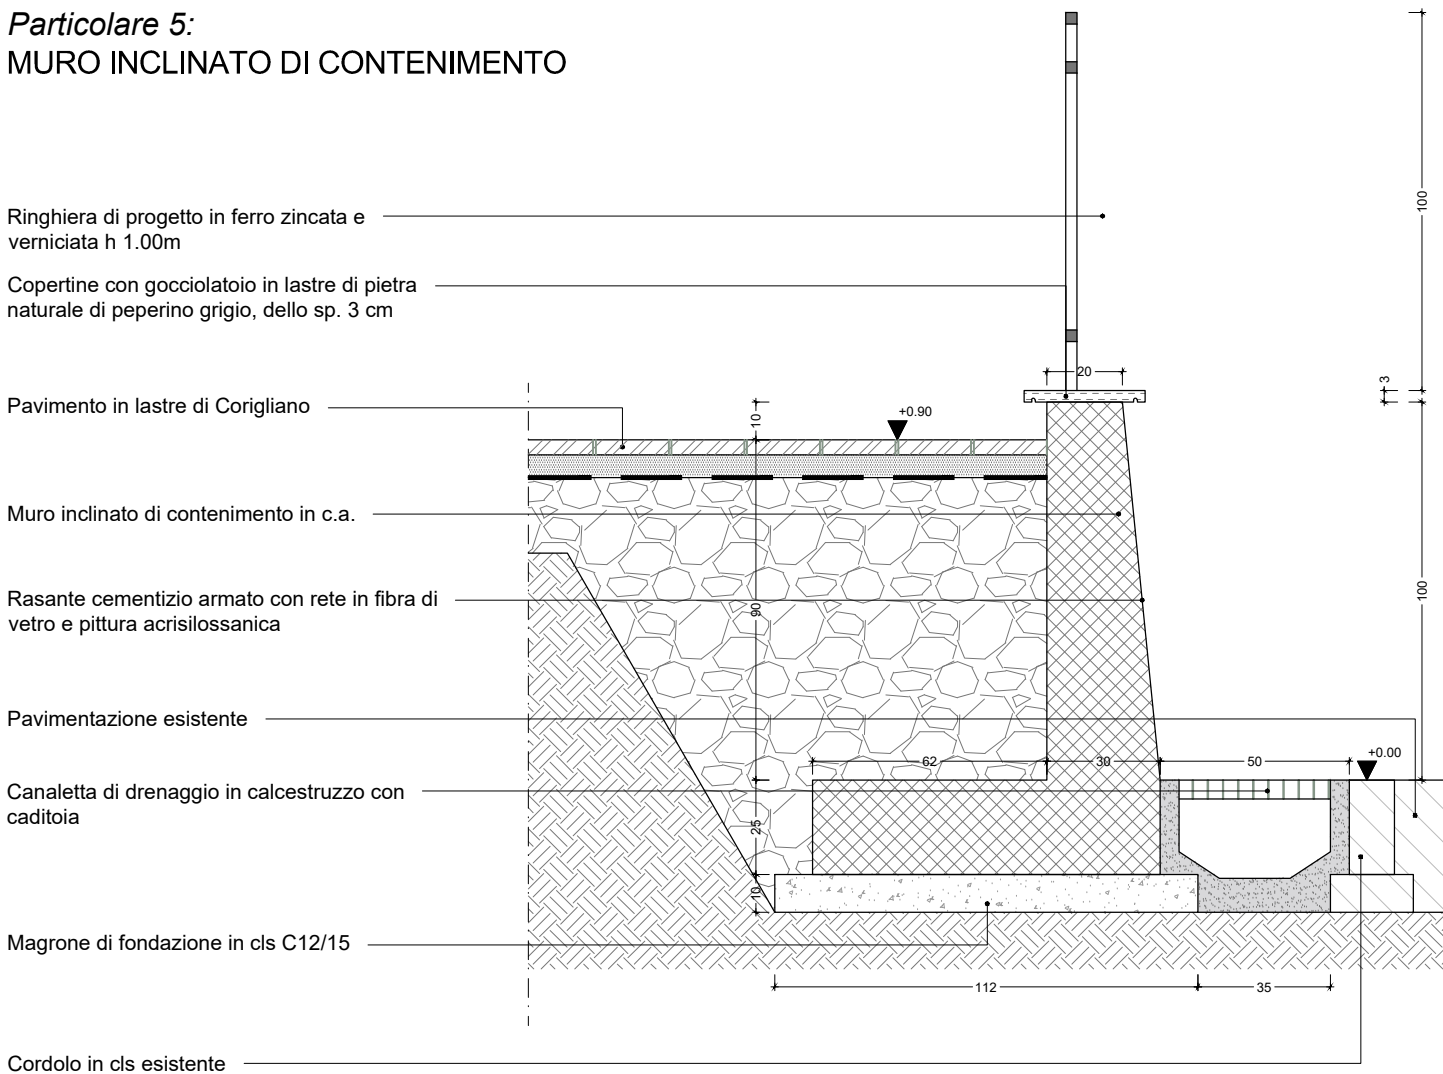

scala 1:20

Particolare 6:
MURO PERIMETRALE DI PROTEZIONE

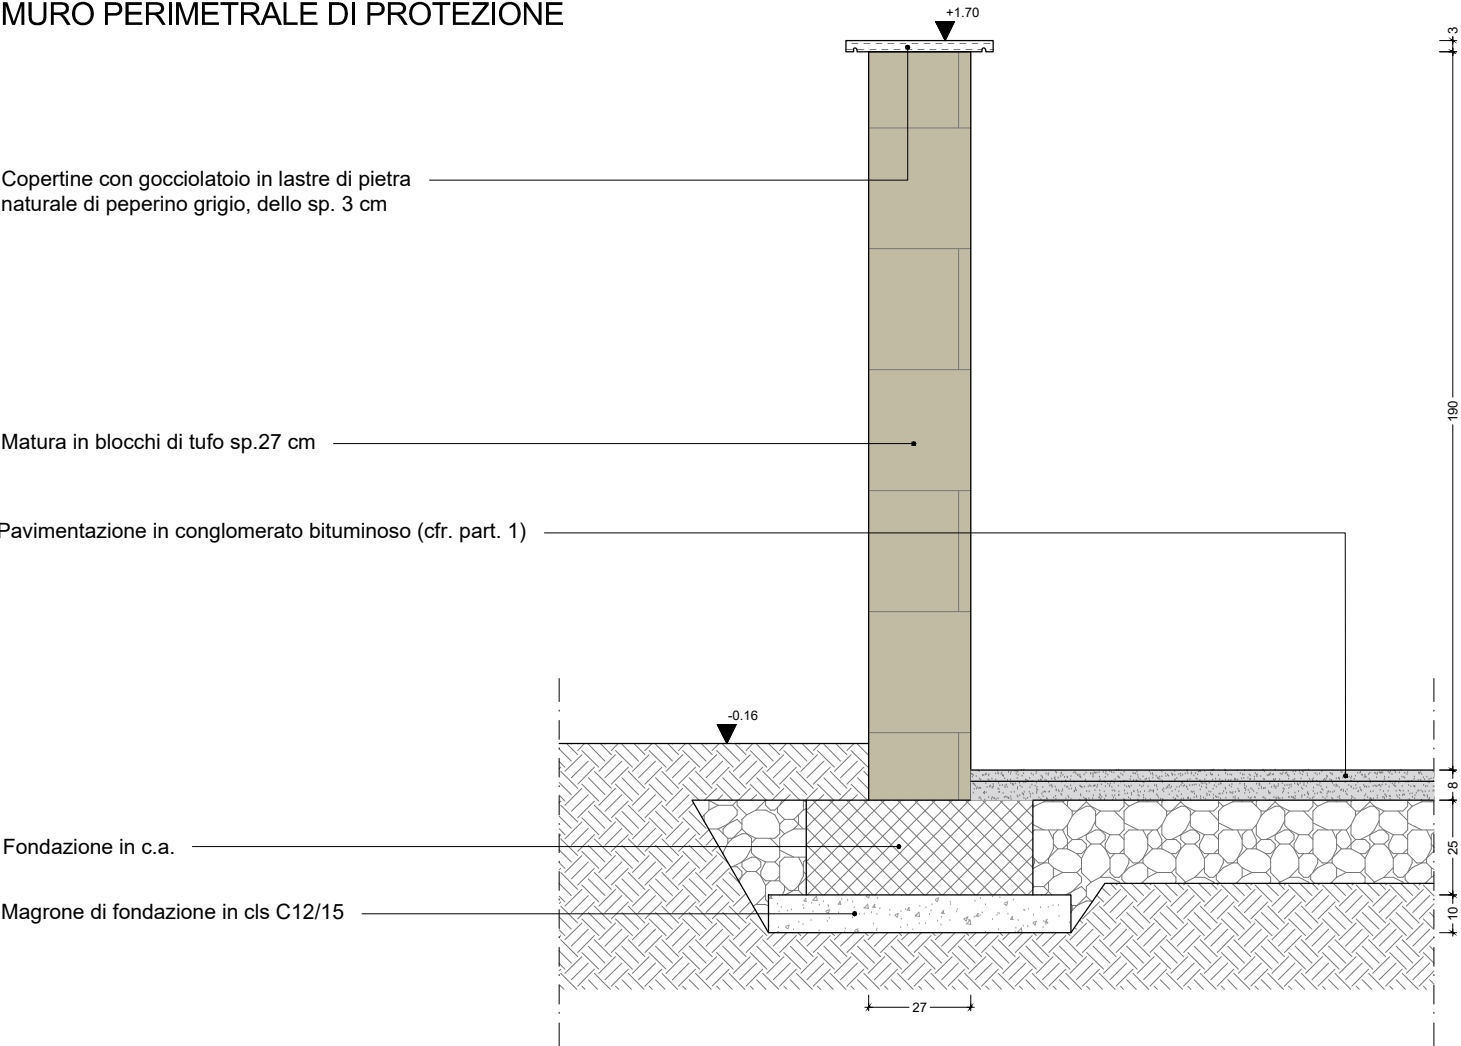

Particolare 7:
CORDOLO IN PIETRA

