




PARTICOLARE PROSPETTO PANNELLO SEPARATORE SETTORI  
SCALA 1:20

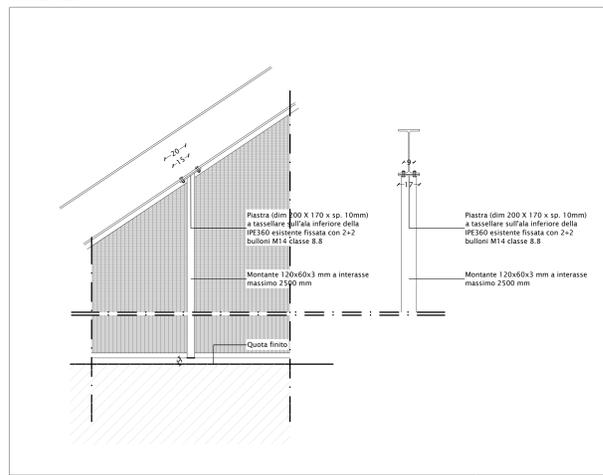



PARTICOLARE PROSPETTO PANNELLO SEPARATORE SETTORI  
SCALA 1:20

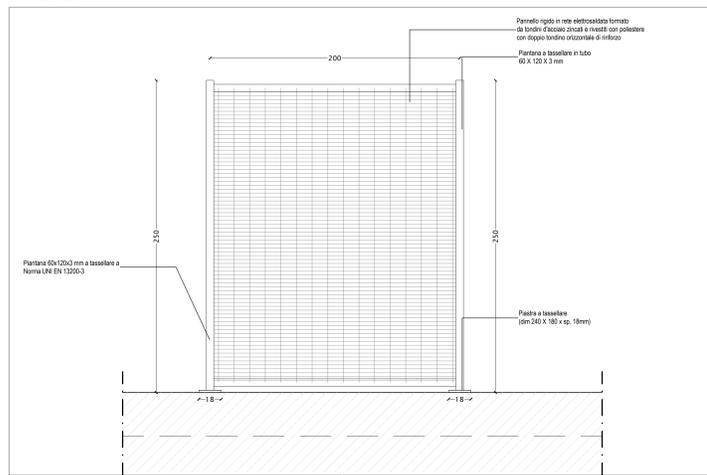


PARTICOLARE PROSPETTO CANCELLO SEPARATORE SETTORI  
SCALA 1:20

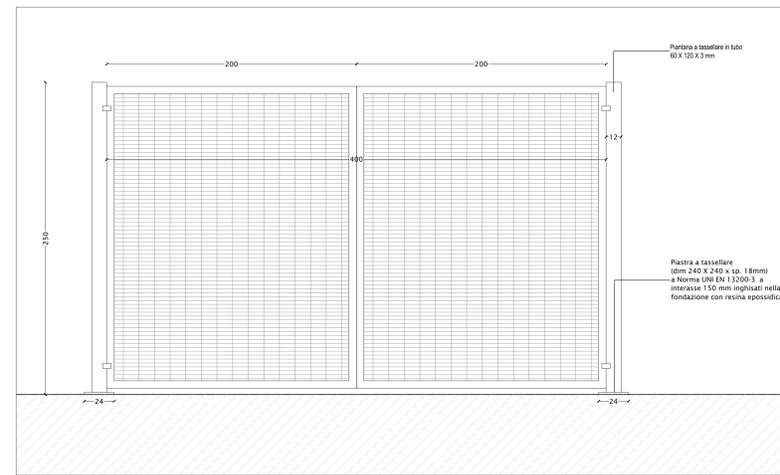


PARTICOLARE SEZIONE  
SCALA 1:5

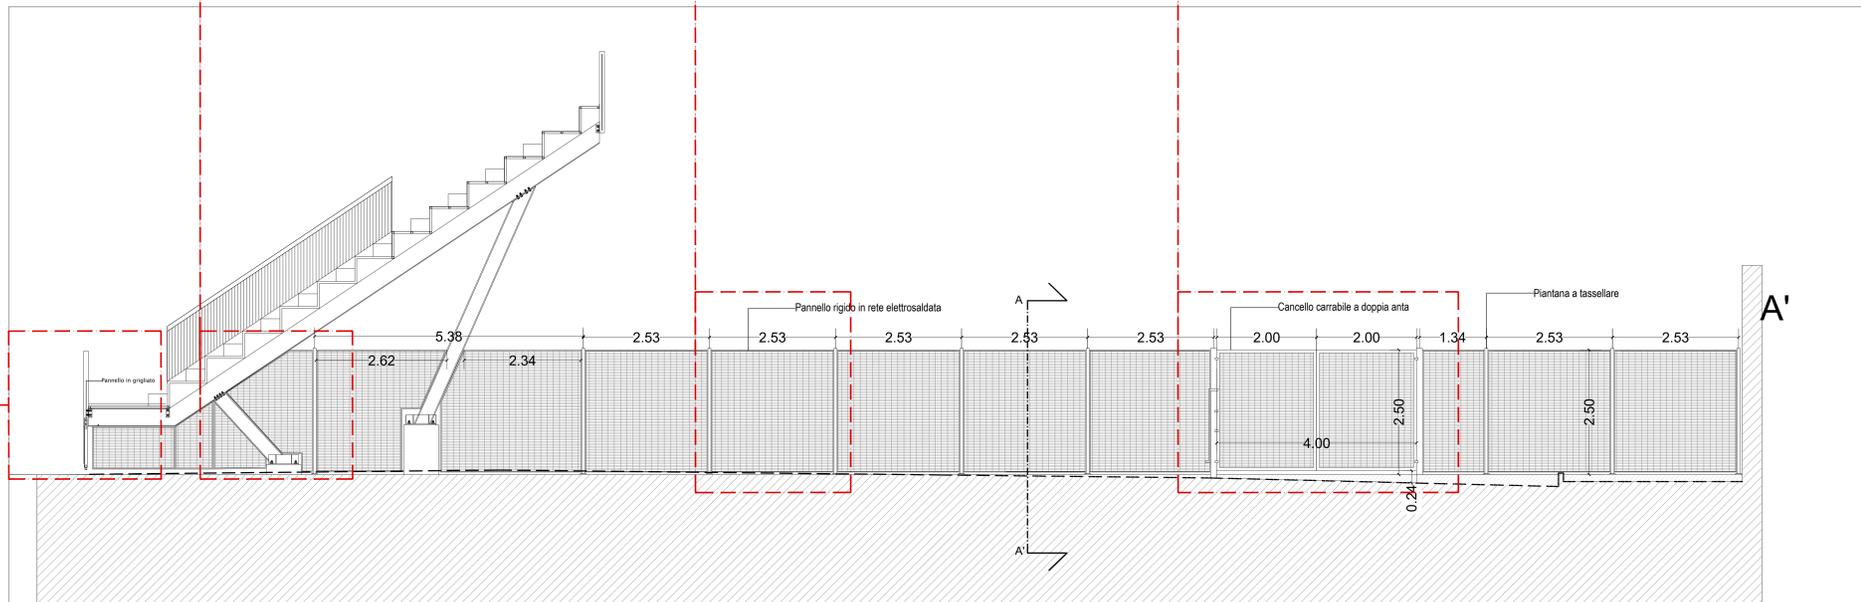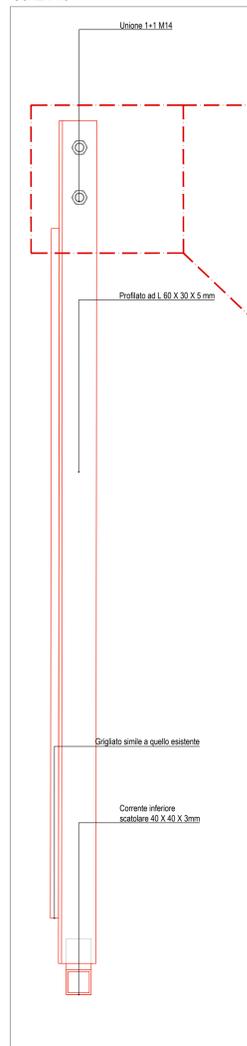


SEPARATORE DI SETTORE  
SCALA 1:1

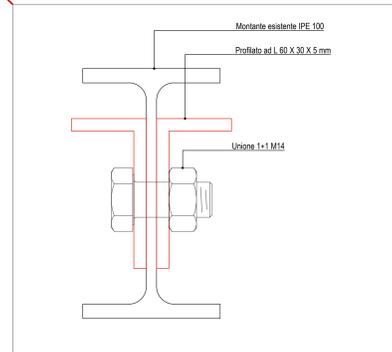

PARTICOLARE PROSPETTO SEPARATORE CORSELLO PUBBLICO / ATLETI  
SCALA 1:50

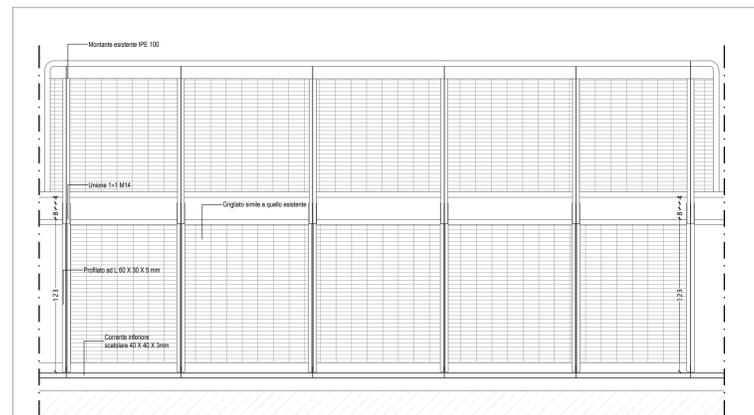

PARTICOLARE SEZIONE A - A' SEPARATORE SETTORI  
SCALA 1:20

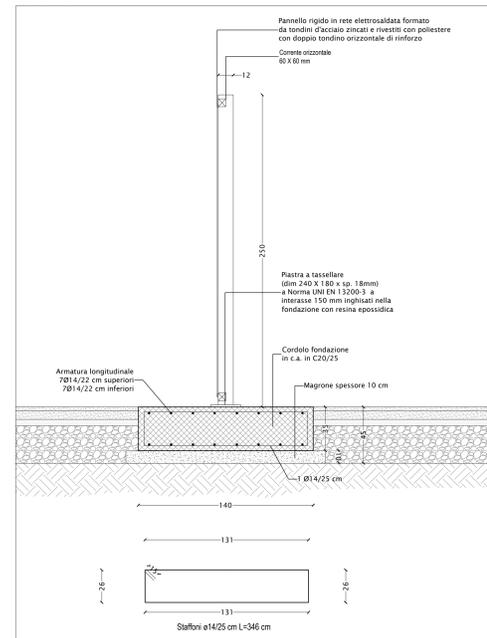

PARTICOLARE NUOVO MURO DI RECINZIONE ESTERNA  
SCALA 1:20

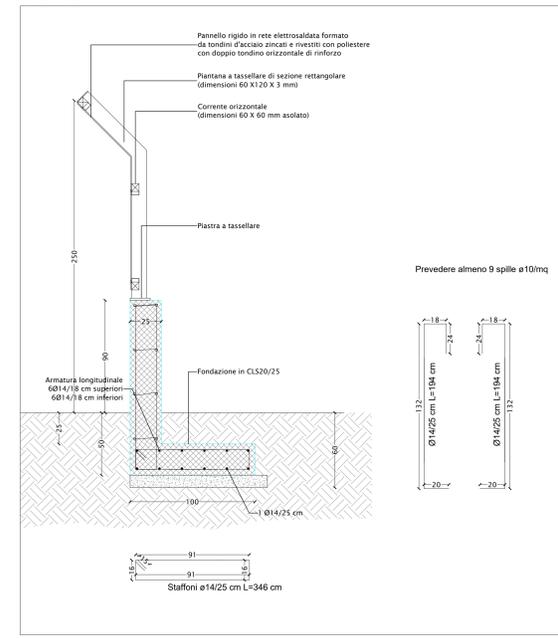


TABELLA MATERIALI

CLS classe C20/25
Acciaio per getti tipo B450C
Acciaio per carpenteria metallica S275
Bulloni classe 8.8

- NOTE:
- Le recinzioni ed i cancelli dovranno essere a Norma UNI EN 13200-3;
  - tutte le quote andranno verificate in cantiere;
  - copriferro minimo 30 mm;
  - calcestruzzo classe C 25/30;
  - classe di esposizione XC2;
  - acciaio per getti B450C.



**BARLETTA**

ADEGUAMENTO FUNZIONALE DELLO STADIO COMUNALE  
COSIMO PUTILLI  
COMPLETAMENTO LOTTO 1

**PROGETTO ESECUTIVO**



ITALIA SPORT E SALUTE

GESTIONE PATRIMONIO E CONSULENZE IMPIANTI SPORTIVI  
INGEGNERIA E GESTIONE PATRIMONIO  
RESPONSABILE: ING. EMILIANO CURI  
DIR. TECNICO: ING. VALERIO PETRINCA

PROGETTAZIONE ARCHITETTONICA  
E COORDINAMENTO DELLA PROGETTAZIONE:  
Arch. Chiara Di Michele

SCALE 1:50/1:20		PARTICOLARI ARCHITETTONICI E STRUTTURALI - SEPARATORI		
ELABORATO	REV	MODIFICHE	DATA	DISEGNATORE
AR.1.PA.002	1	ESECUTIVO	08.06.2018	
	2	ESECUTIVO	01.08.2019	
	3			
	4			
	5			

E' vietata la riproduzione totale o parziale dei contenuti qui presenti