




PLANIMETRIA AMPLIAMENTO CORPO SCALA E NUOVA RAMPA (con pendenza 8%) - SCALA 1:50

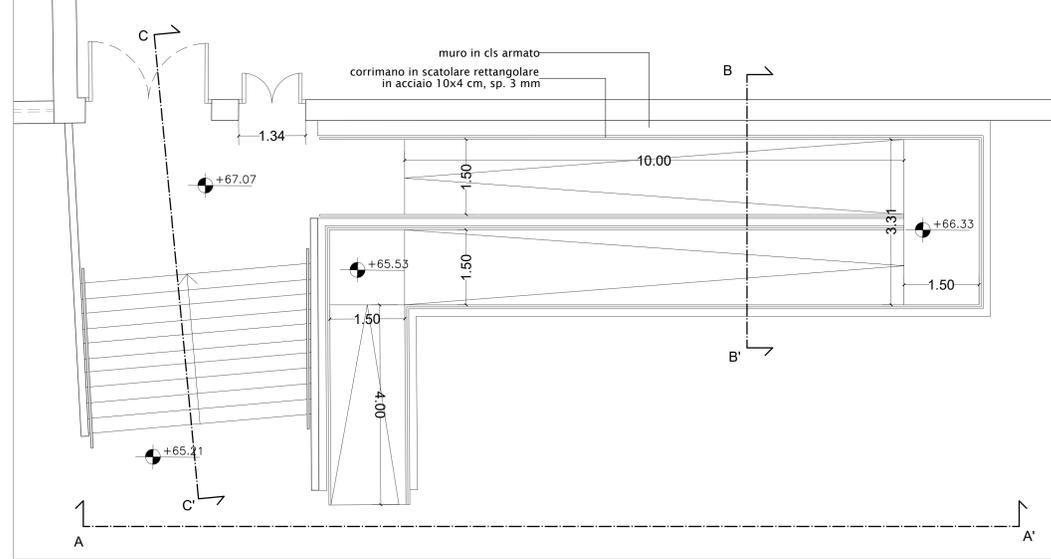


PROSPETTO A- A' - SCALA 1:50

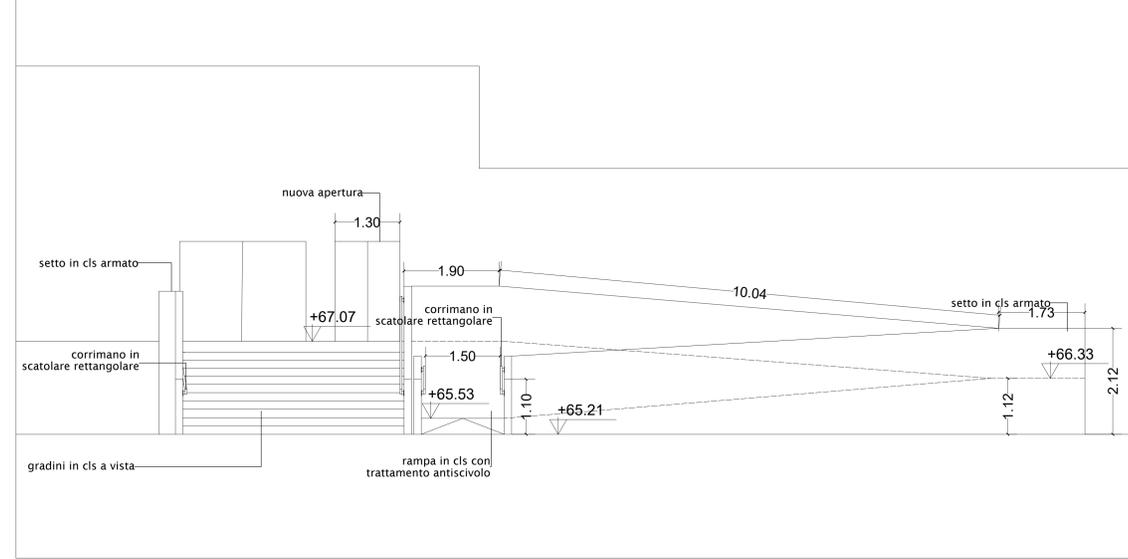

SEZIONE B-B' - SCALA 1:20

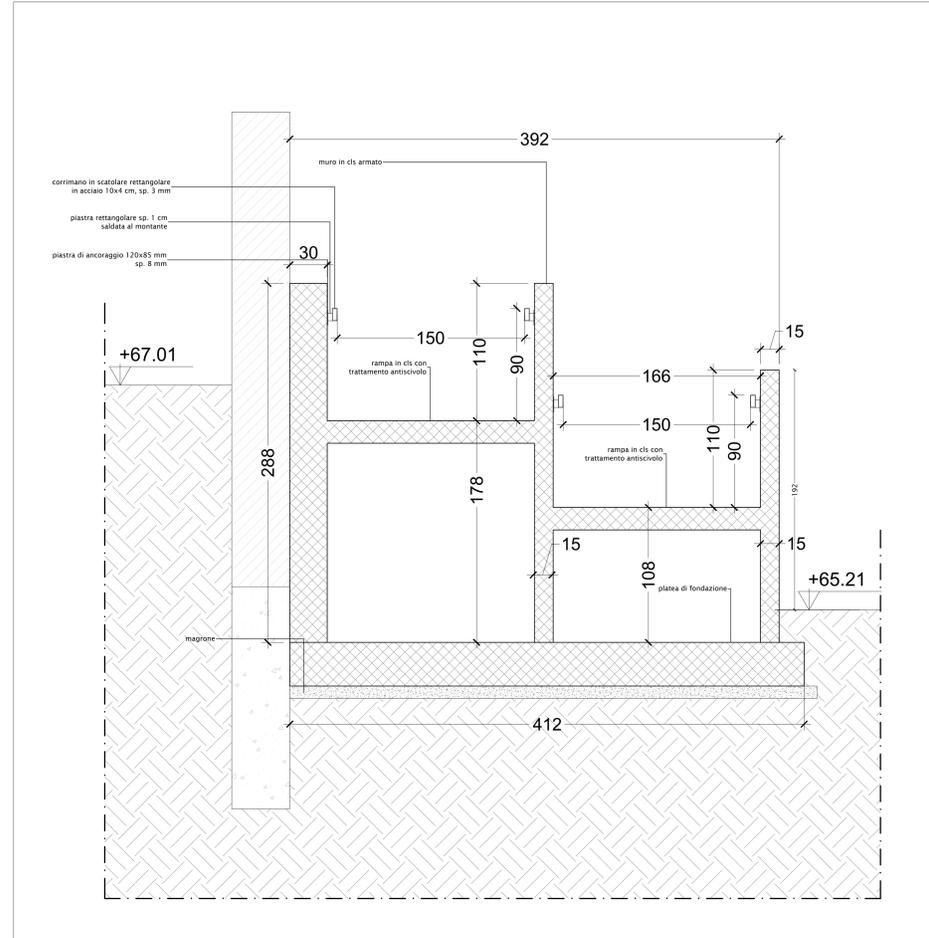

SEZIONE C-C' - SCALA 1:20

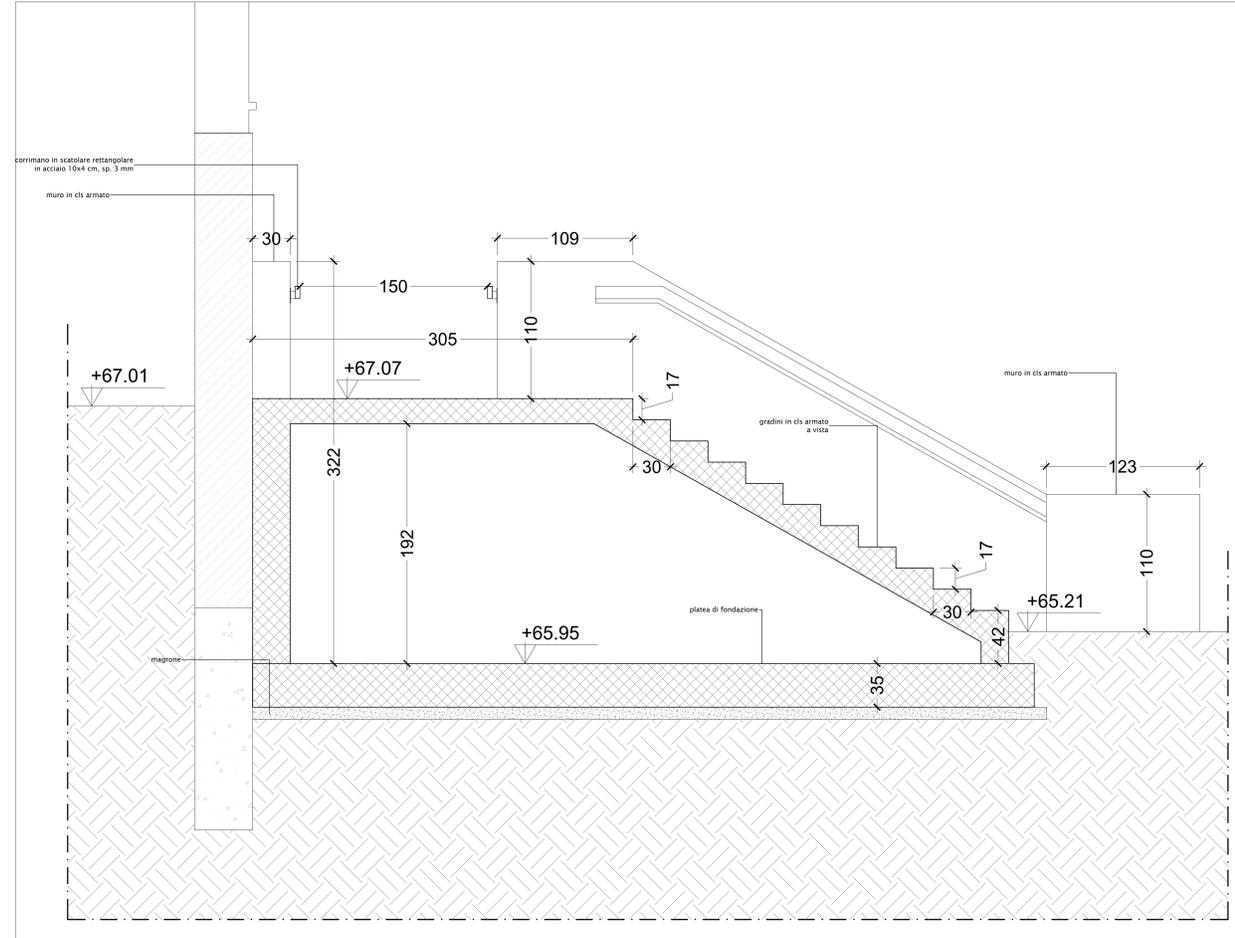



**BARLETTA**  
 ADEGUAMENTO FUNZIONALE DELLO STADIO COMUNALE  
 COSIMO PUTILLI  
 COMPLETAMENTO LOTTO 1  
**PROGETTO ESECUTIVO**



GESTIONE PATRIMONIO E CONSULENZE IMPIANTI SPORTIVI  
 INGEGNERIA E GESTIONE PATRIMONIO  
 RESPONSABILE: ING. EMILIANO CURI  
 DIR. TECNICO: ING. VALERIO PETRINCA

PROGETTAZIONE ARCHITETTONICA  
 E COORDINAMENTO DELLA PROGETTAZIONE:  
 Arch. Chiara Di Michele

SCALE 1:50/1:20		PARTICOLARI ARCHITETTONICI E STRUTTURALI - AMPLIAMENTO SCALA E NUOVA RAMPA		
ELABORATO	REV	MODIFICHE	DATA	DISEGNATORE
AR.1.PA.003	1	ESECUTIVO	08.06.2018	
	2	ESECUTIVO	01.08.2019	
	3			
	4			
	5			

E' vietata la riproduzione totale o parziale dei contenuti qui presenti