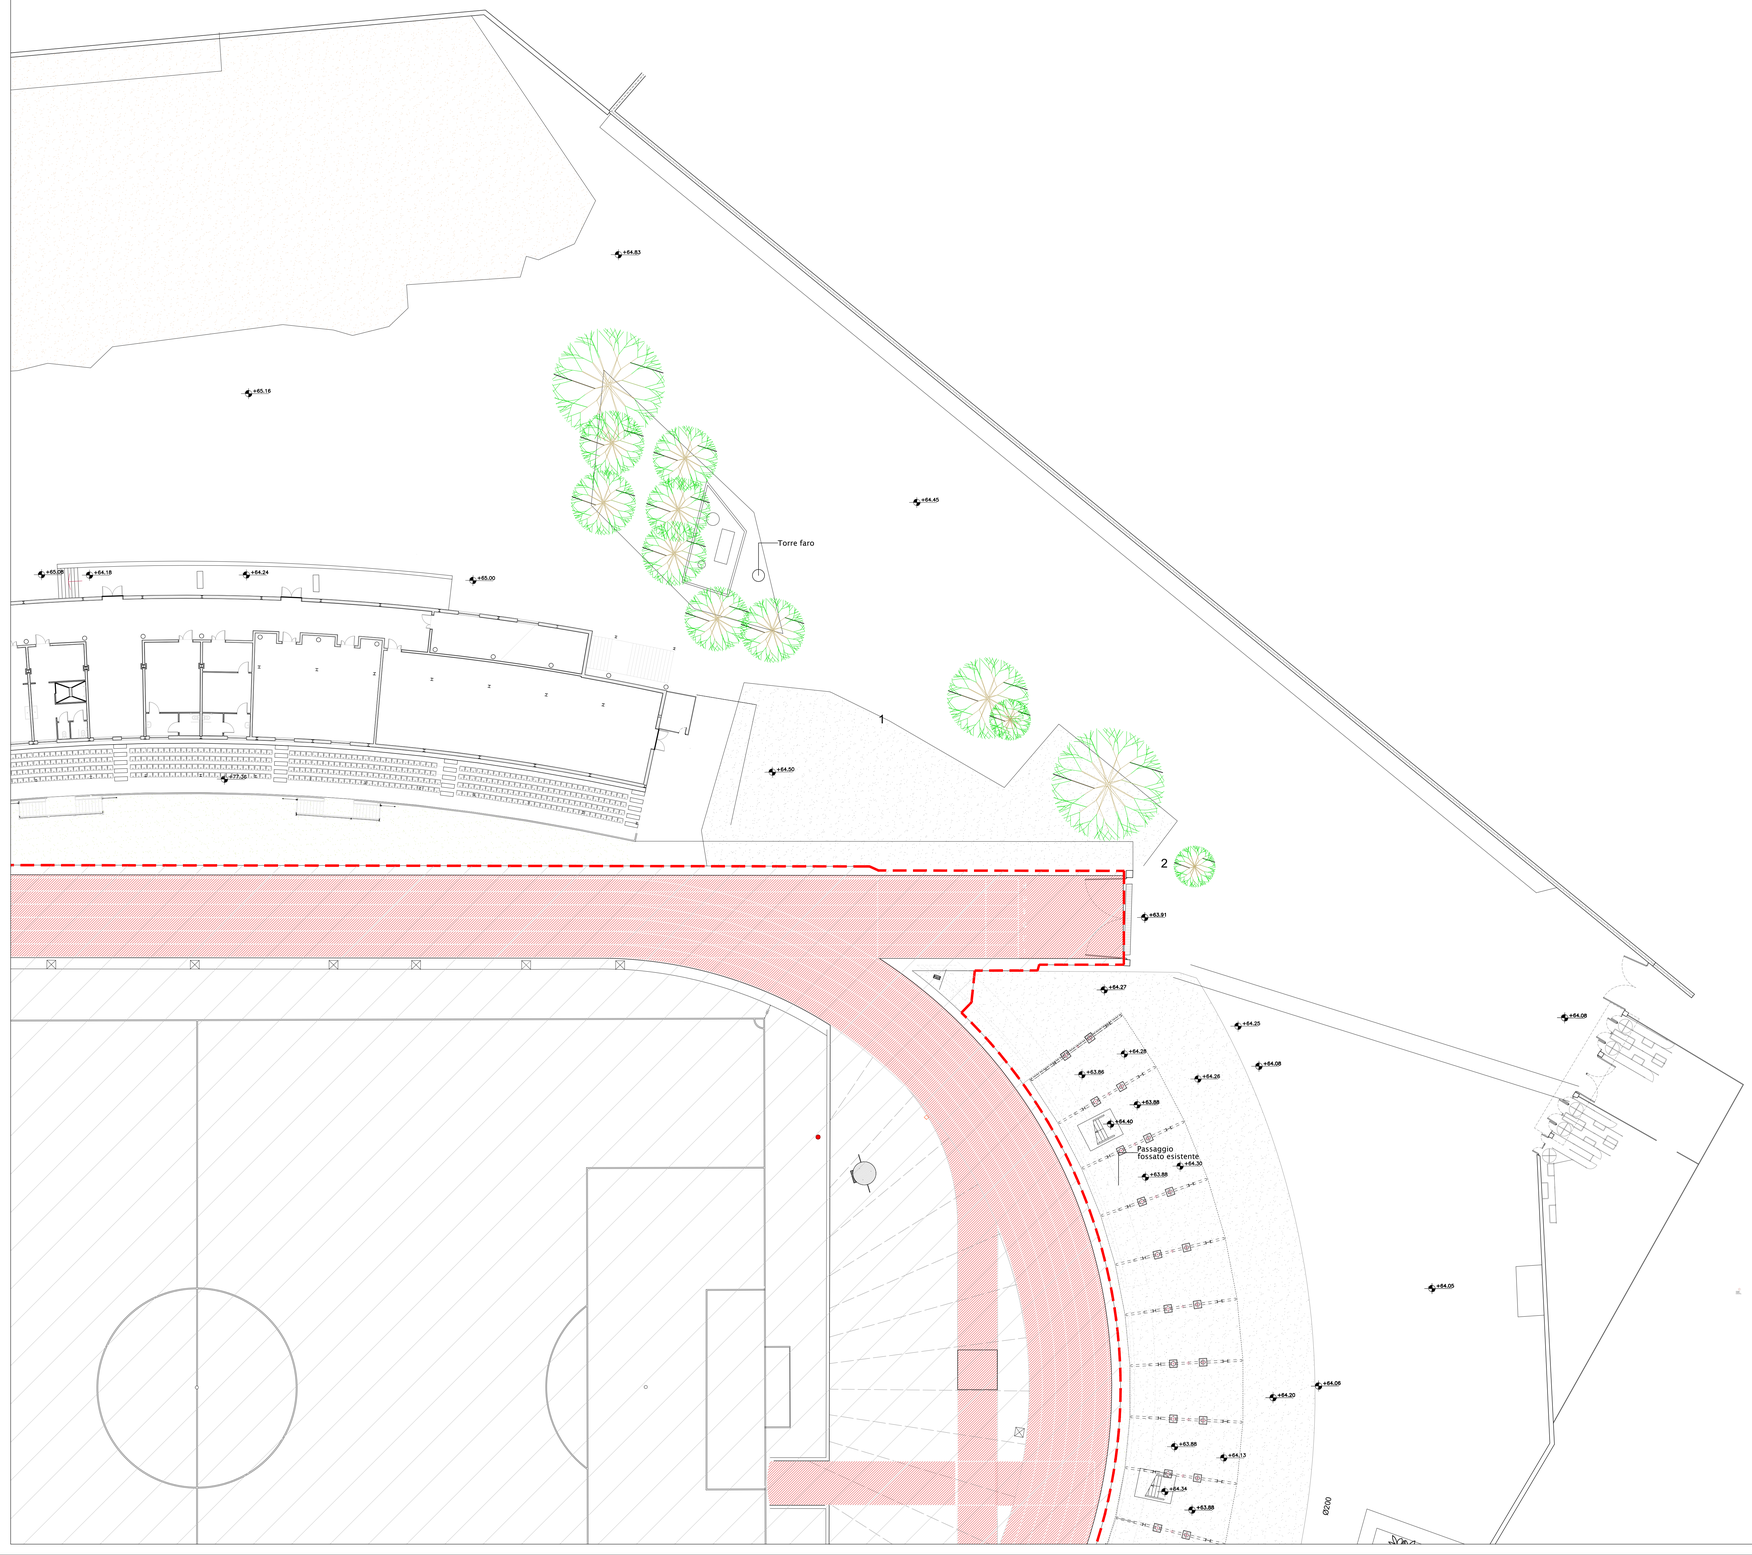

KEY PLAN

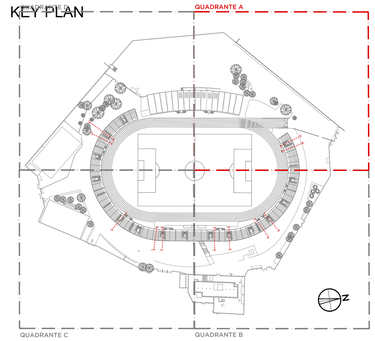

NOTA: Le quote iportate sono quote relative, la quota +64.00 corrisponde alla quota assoluta 16.85

BARLETTA

ADEGUAMENTO FUNZIONALE DELLO STADIO COMUNALE
COSIMO PUTTILLI
COMPLETAMENTO LOTTO 1

PROGETTO ESECUTIVO

ITALIA SPORT E SALUTE

GESTIONE PATRIMONIO E CONSULENZE IMPIANTI SPORTIVI
INGEGNERIA E GESTIONE PATRIMONIO

RESPONSABILE: ING. EMILIANO CURI

DIR. TECNICO: ING. VALERIO PETRINCA

PROGETTAZIONE ARCHITETTONICA
E COORDINAMENTO DELLA PROGETTAZIONE:
Arch. Chiara Di Michele

SCALA 1:200

PLANIMETRIA STATO DI FATTO - PIANO TERRA - QUADRANTE A

ELABORATO

AR.1.SF.001a

REV	MODIFICHE	DATA	DISEGNATORE
1	ESECUTIVO	30.06.2019	
2			
3			
4			
5			

È vietata la riproduzione totale o parziale dei contenuti qui presenti ©