


Vedi TAV. AR.2.SF.001

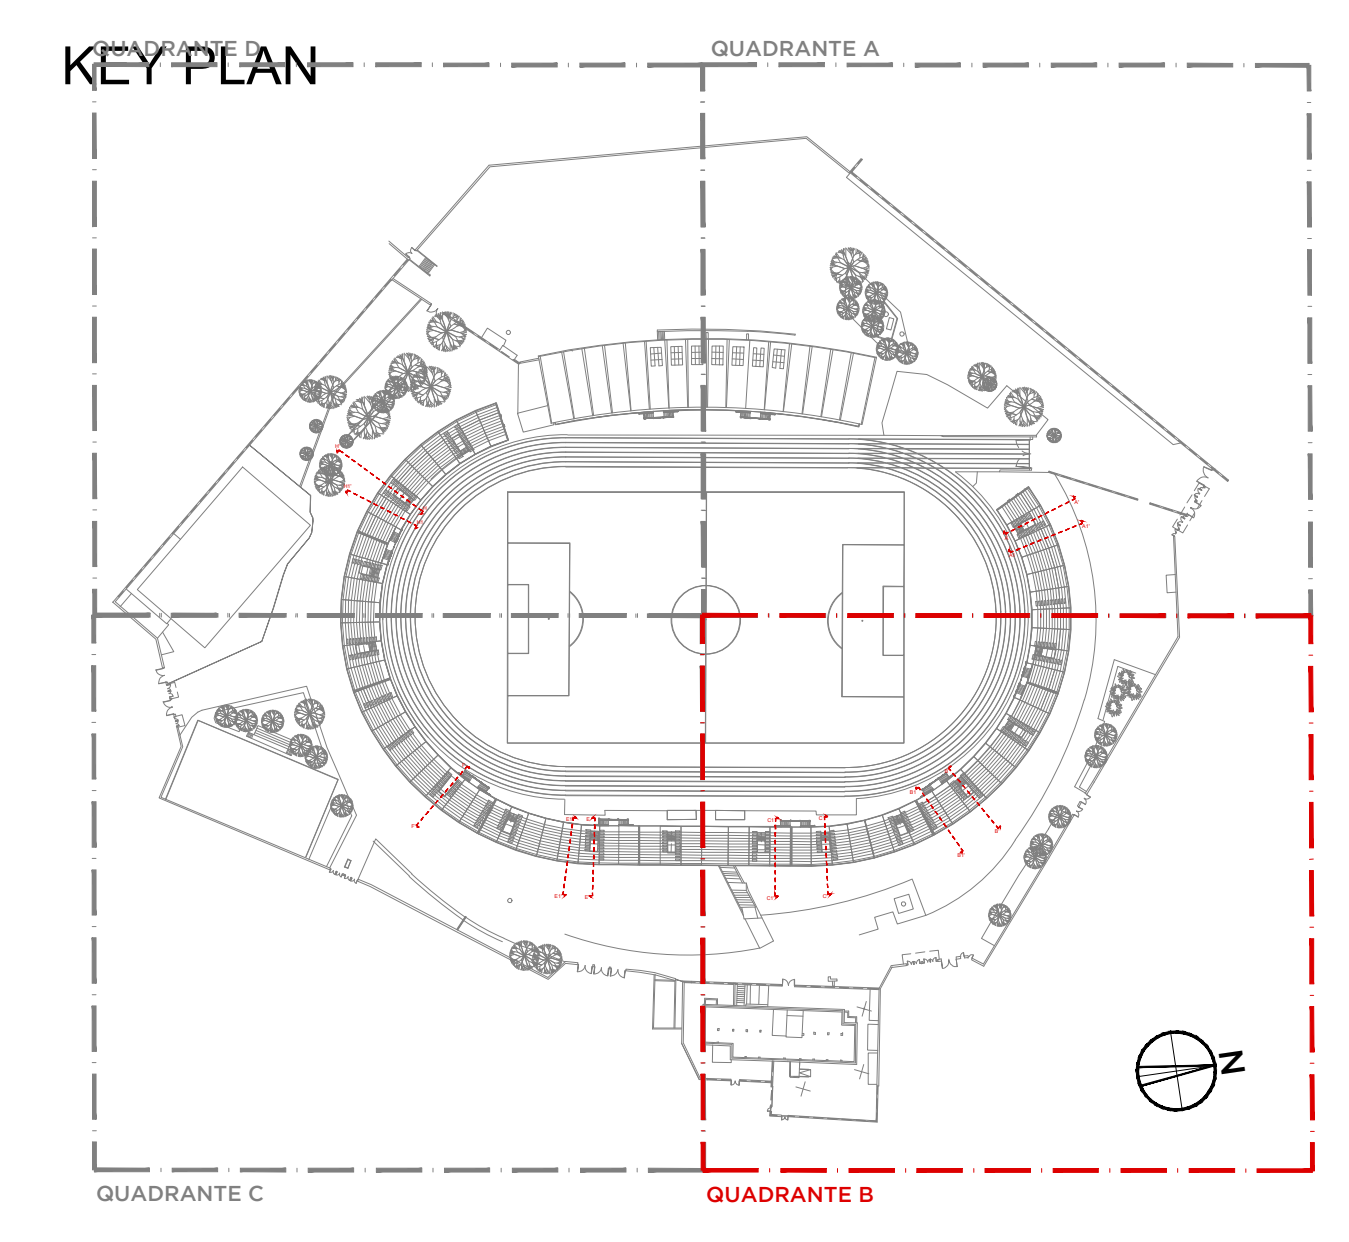

**BARLETTA**  
 ADEGUAMENTO FUNZIONALE DELLO STADIO COMUNALE  
 COSIMO FUFFILLI  
 COMPLETAMENTO LOTTO 1  
**PROGETTO ESECUTIVO**



GESTIONE PATRIMONIO E CONSULENZE IMPIANTI SPORTIVI  
 INGEGNERIA E GESTIONE PATRIMONIO  
 RESPONSABILE: ING. EMILIANO CURI  
 DIR. TECNICO: ING. VALERIO PETRINCA

PROGETTAZIONE ARCHITETTONICA  
 E COORDINAMENTO DELLA PROGETTAZIONE:  
 Arch. Chiara Di Michele

SCALA 1:200		PLANIMETRIA STATO DI FATTO - PIANO TERRA - QUADRANTE B			
ELABORATO	REV	MODIFICHE	DATA	DISEGNATORE	
AR.1.SF.001b	1	ESECUTIVO	30.06.2019		
	2	ESECUTIVO	02.08.2019		
	3				
	4				
	5				

È vietata la riproduzione totale o parziale dei contenuti qui presentati.