




CURVA NORD - CORPO A - SEZIONE A-A'

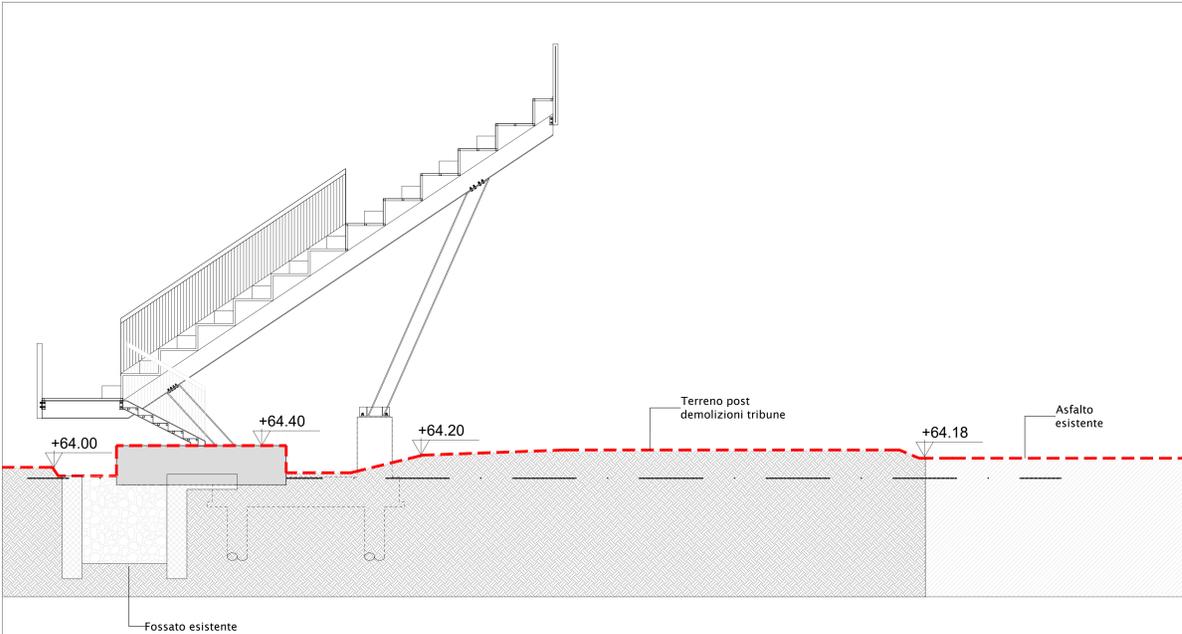


CURVA NORD - CORPO B - SEZIONE B-B'

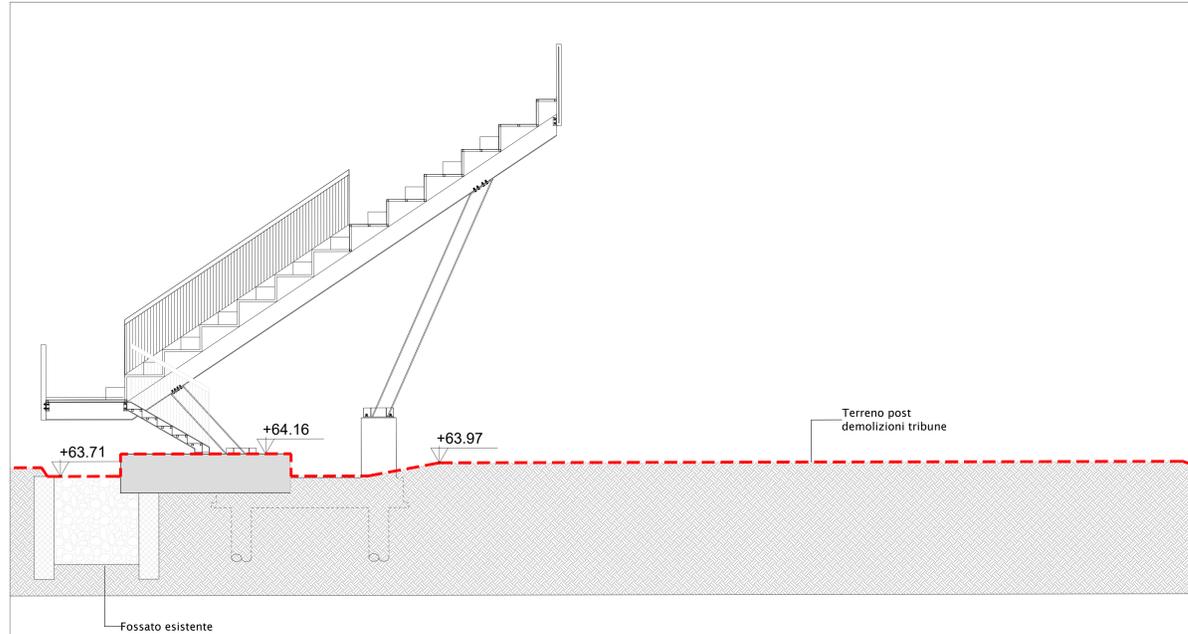


KEY PLAN

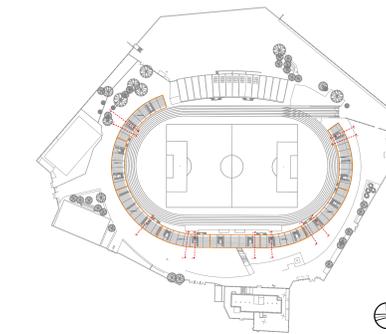


DISTINTI - CORPO C - SEZIONE C-C'

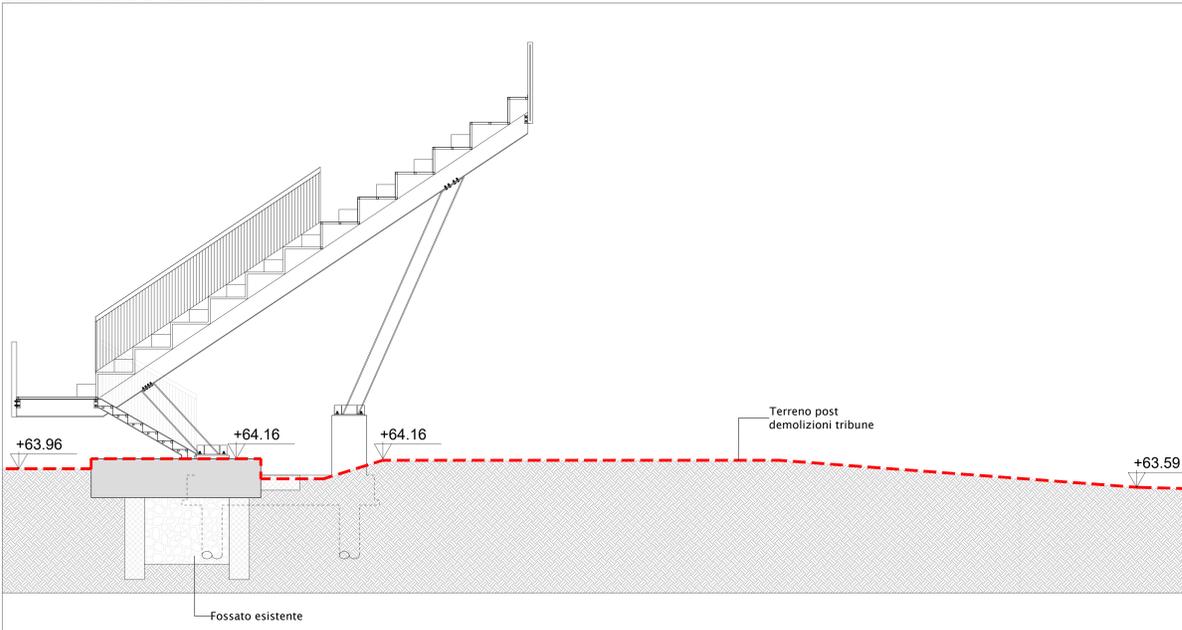


DISTINTI - CORPO E - SEZIONE E-E'

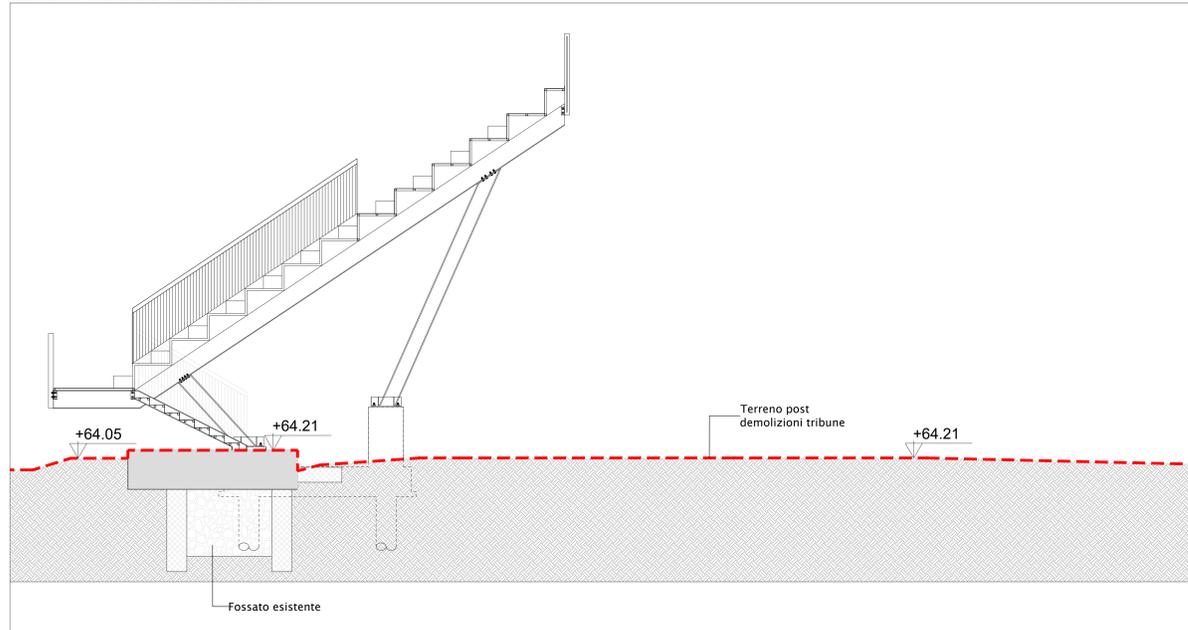

DISTINTI - CORPO F - SEZIONE F-F'

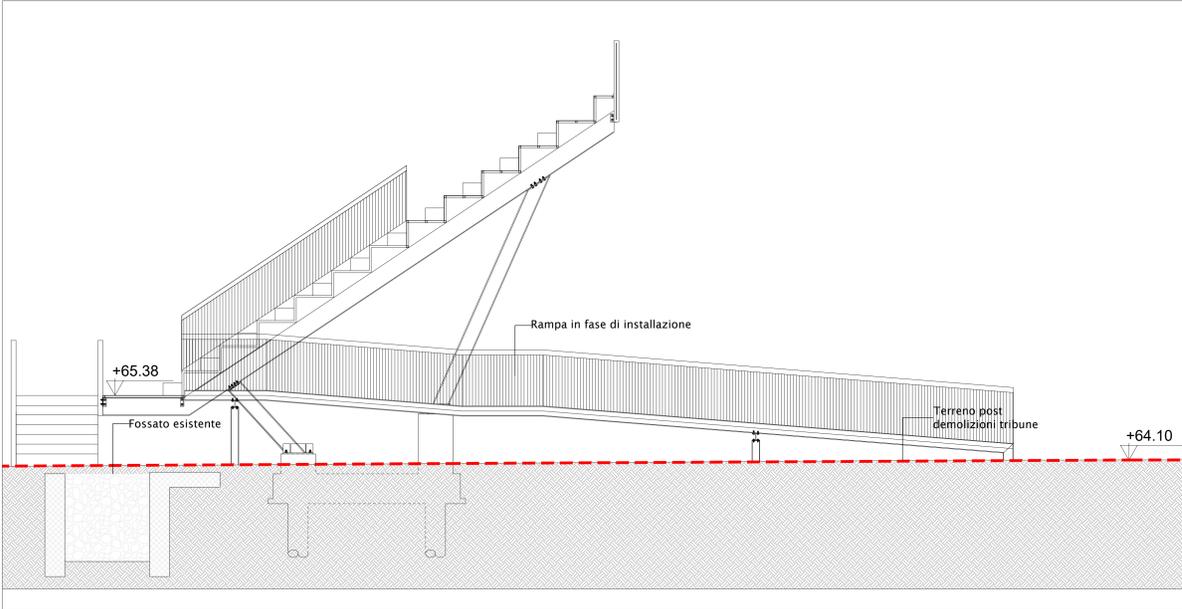

DISTINTI - CORPO H - SEZIONE H-H'

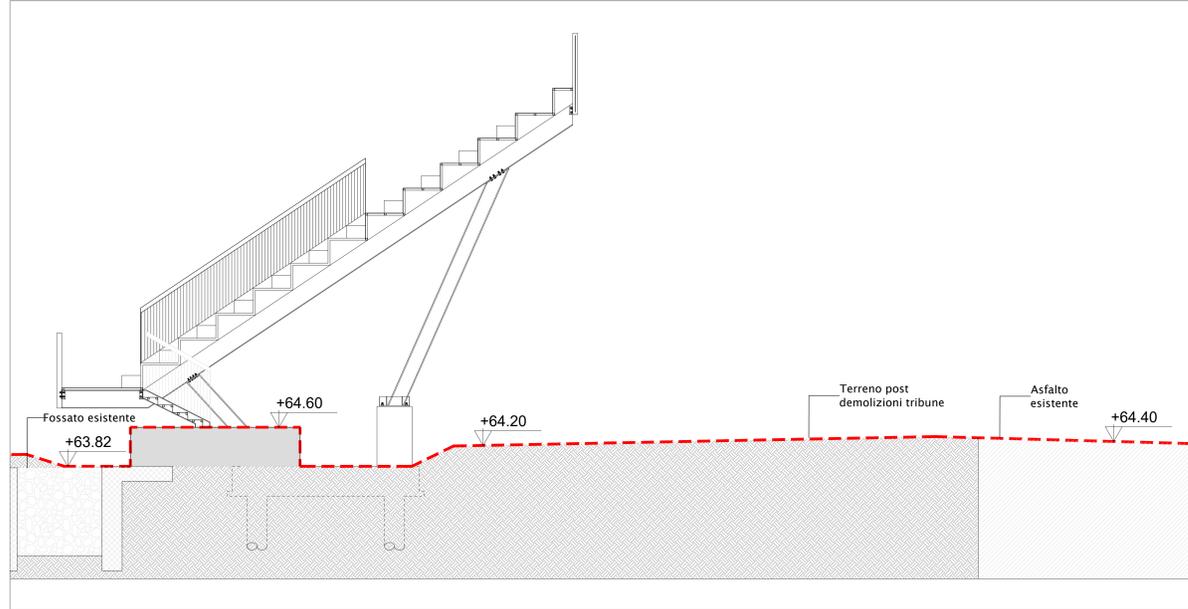

BARLETTA

ADEGUAMENTO FUNZIONALE DELLO STADIO COMUNALE
COSIMO PUTTILLI
COMPLETAMENTO LOTTO 1

PROGETTO ESECUTIVO



GESTIONE PATRIMONIO E CONSULENZE IMPIANTI SPORTIVI
INGEGNERIA E GESTIONE PATRIMONIO
RESPONSABILE: ING. EMILIANO CURI
DIR. TECNICO: ING. VALERIO PETRINCA

PROGETTAZIONE ARCHITETTONICA
E COORDINAMENTO DELLA PROGETTAZIONE:
Arch. Chiara Di Michele

SCALA 1:50		SEZIONI STATO DI FATTO		
ELABORATO	REV	MODIFICHE	DATA	DISEGNATORE
AR.1.SF.003	1	ESECUTIVO	30.06.2019	
	2			
	3			
	4			
	5			