




CURVA NORD - CORPO A - SEZIONE A-A'

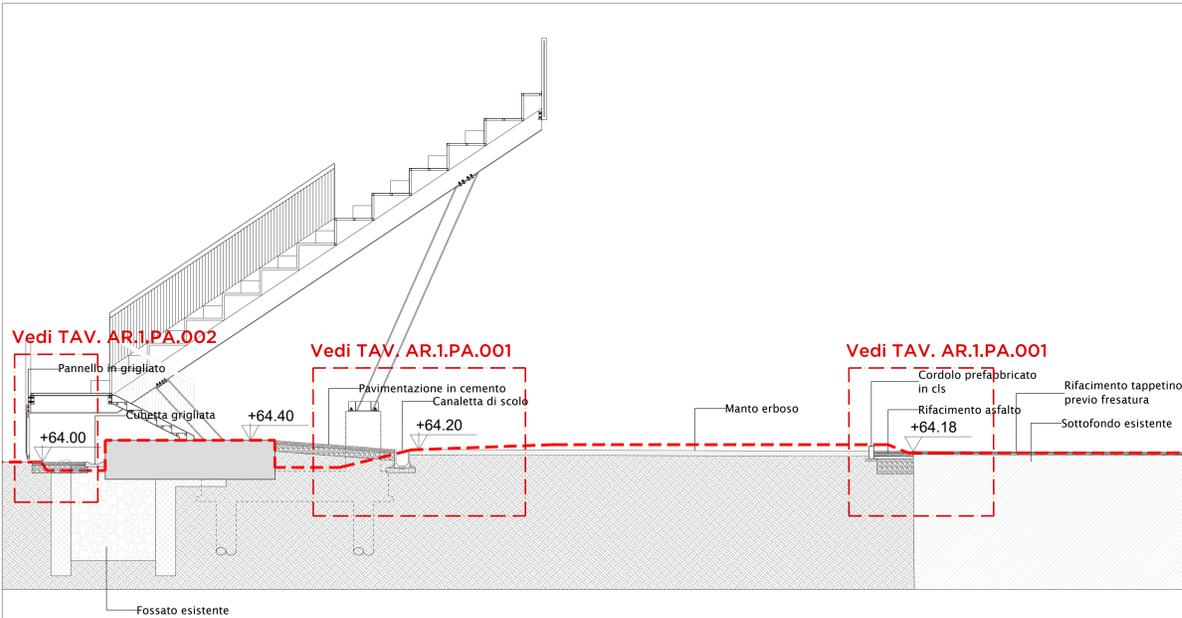


CURVA NORD - CORPO A - SEZIONE A1-A1'

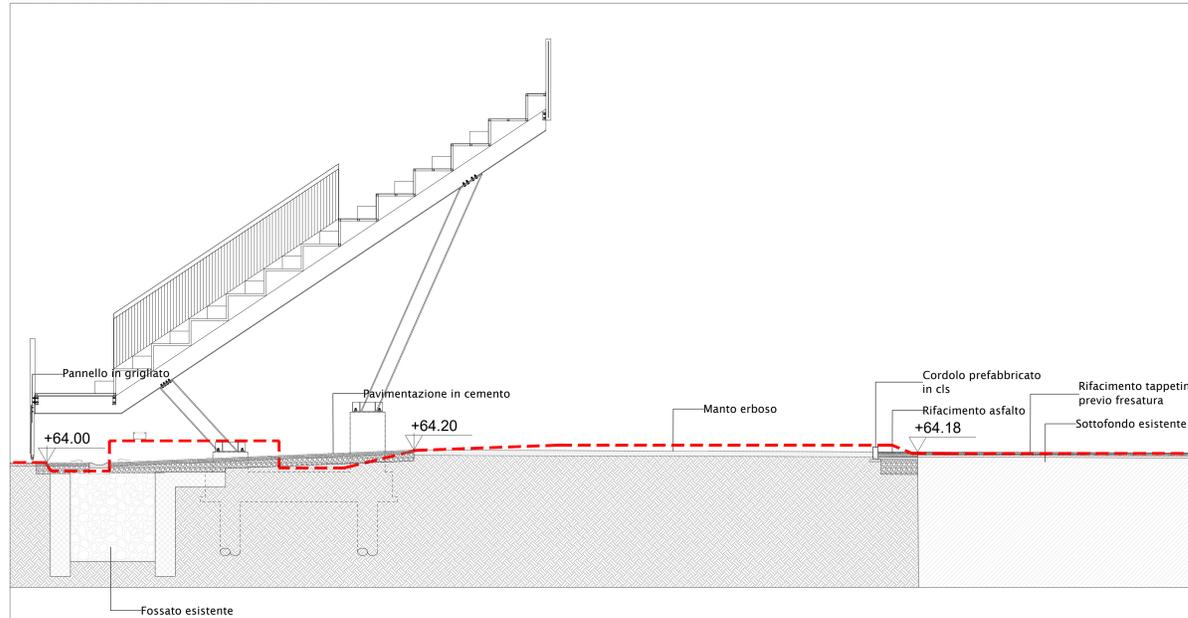


KEY PLAN

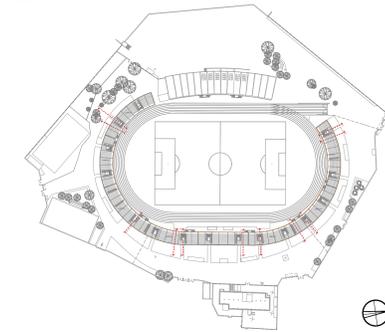


CURVA NORD - CORPO B - SEZIONE B-B'

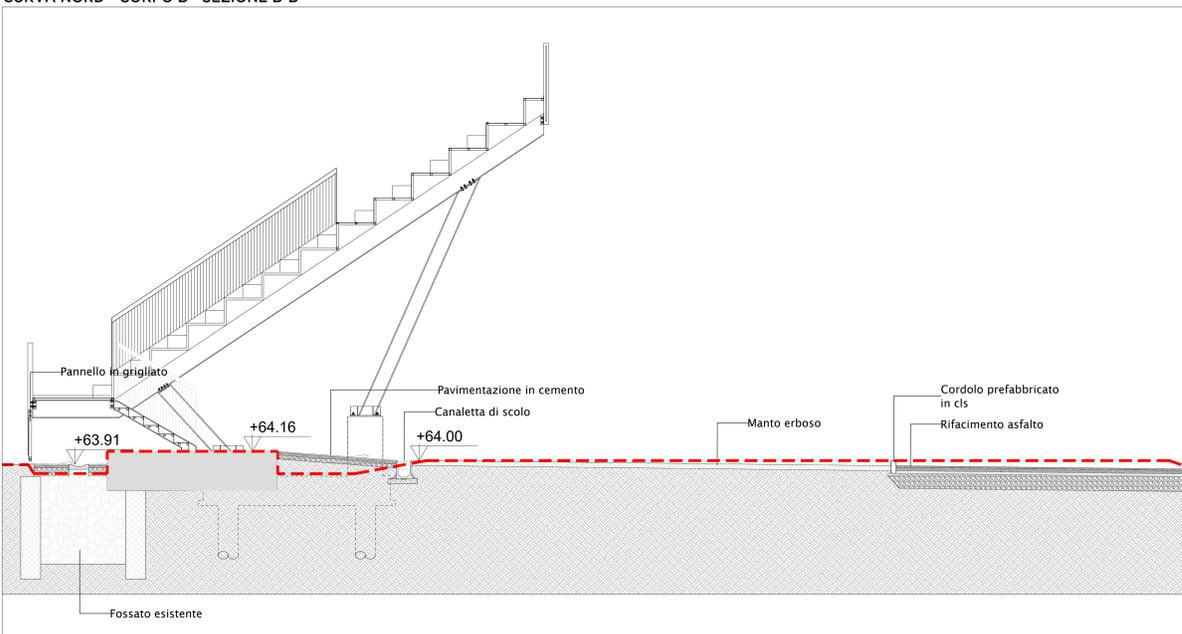


CURVA NORD - CORPO B - SEZIONE B1-B1'

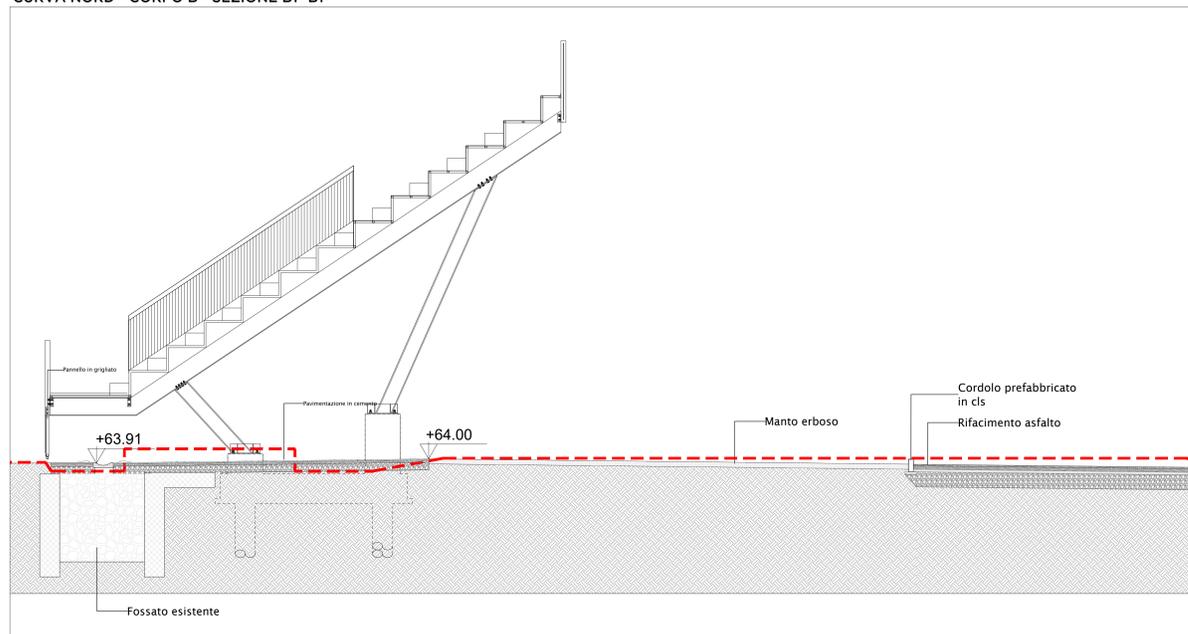

CURVA DISTINTI - CORPO C - SEZIONE C-C'

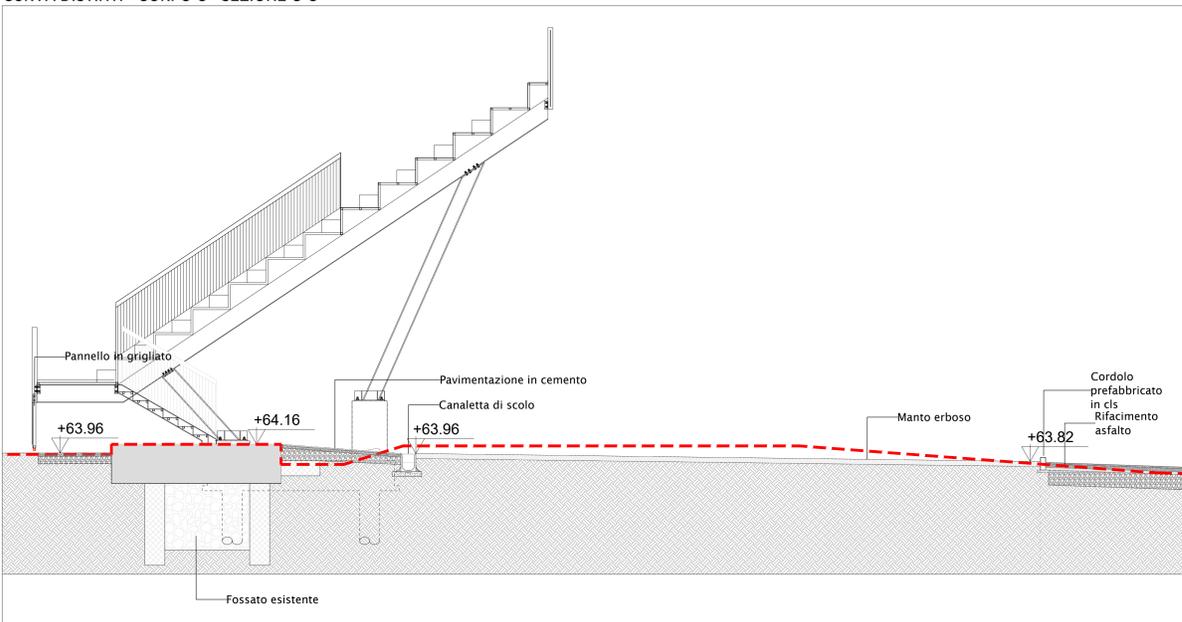

DISTINTI - CORPO C - SEZIONE C1-C1'

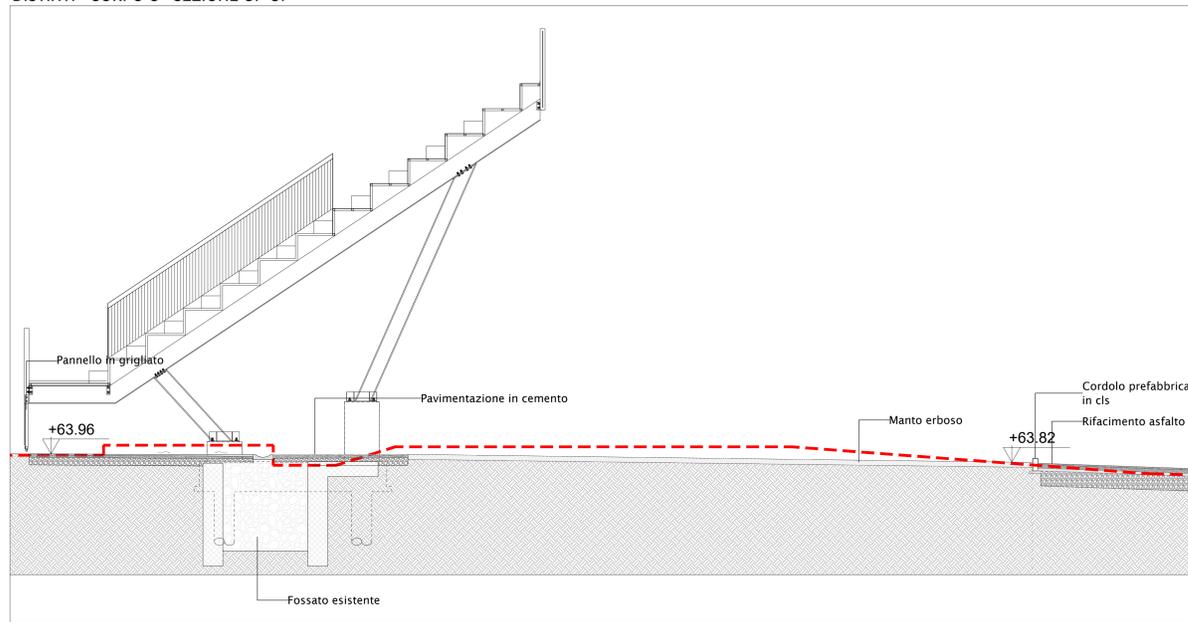

NOTA: il fossato esistente come previsto nel progetto esecutivo dell'impresa che ha realizzato le tribune, verrà utilizzato per lo smaltimento delle acque meteoriche delle stesse.



BARLETTA

ADEGUAMENTO FUNZIONALE DELLO STADIO COMUNALE
COSIMO PUTILLI
COMPLETAMENTO LOTTO 1

PROGETTO ESECUTIVO



GESTIONE PATRIMONIO E CONSULENZE IMPIANTI SPORTIVI
INGEGNERIA E GESTIONE PATRIMONIO
RESPONSABILE: ING. EMILIANO CURI
DIR. TECNICO: ING. VALERIO PETRINCA

PROGETTAZIONE ARCHITETTONICA
E COORDINAMENTO DELLA PROGETTAZIONE:
Arch. Chiara Di Michele

SCALA 1:50		SEZIONI STATO DI PROGETTO - CURVA NORD e DISTINTI			
ELABORATO	REV	MODIFICHE	DATA	DISEGNATORE	
AR.1.SP.003	1	ESECUTIVO	30.06.2019		
	2	ESECUTIVO	01.08.2019		
	3				
	4				
	5				