




DISTINTI - CORPO E - SEZIONE E-E'

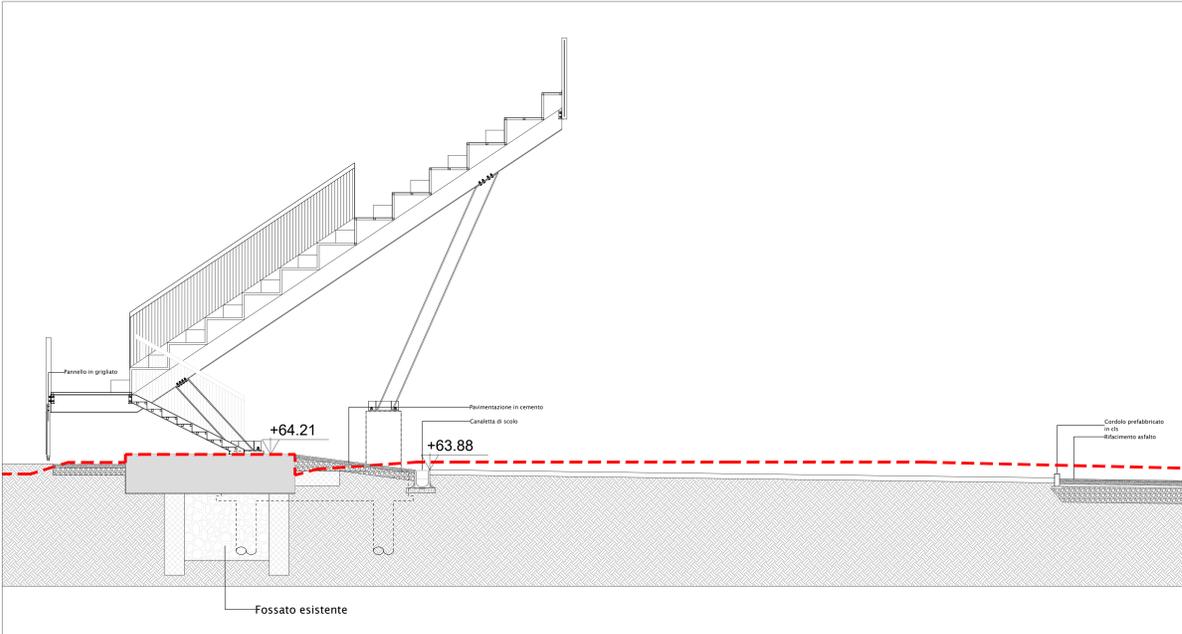

DISTINTI - CORPO E - SEZIONE E1-E1'

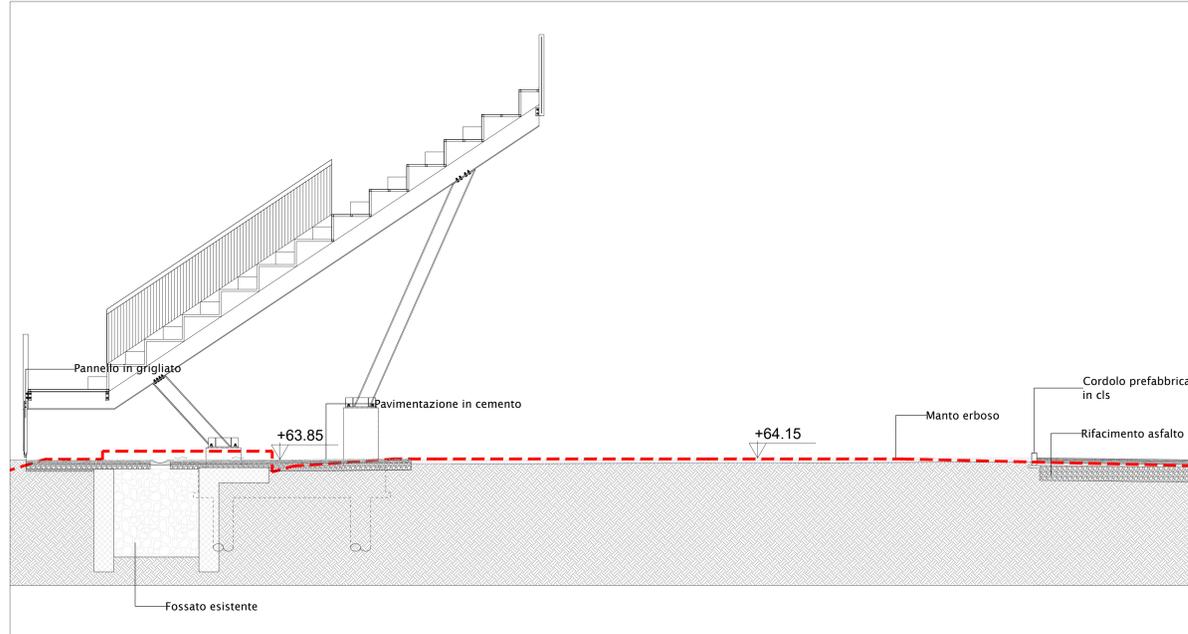


KEY PLAN

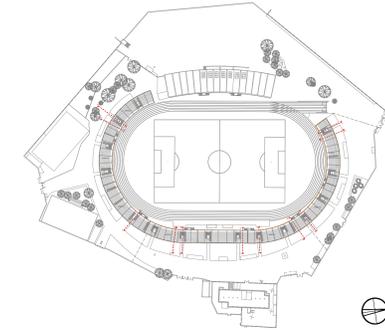


PROFILO STATO DI FATTO


CURVA SUD - CORPO F - SEZIONE F-F'

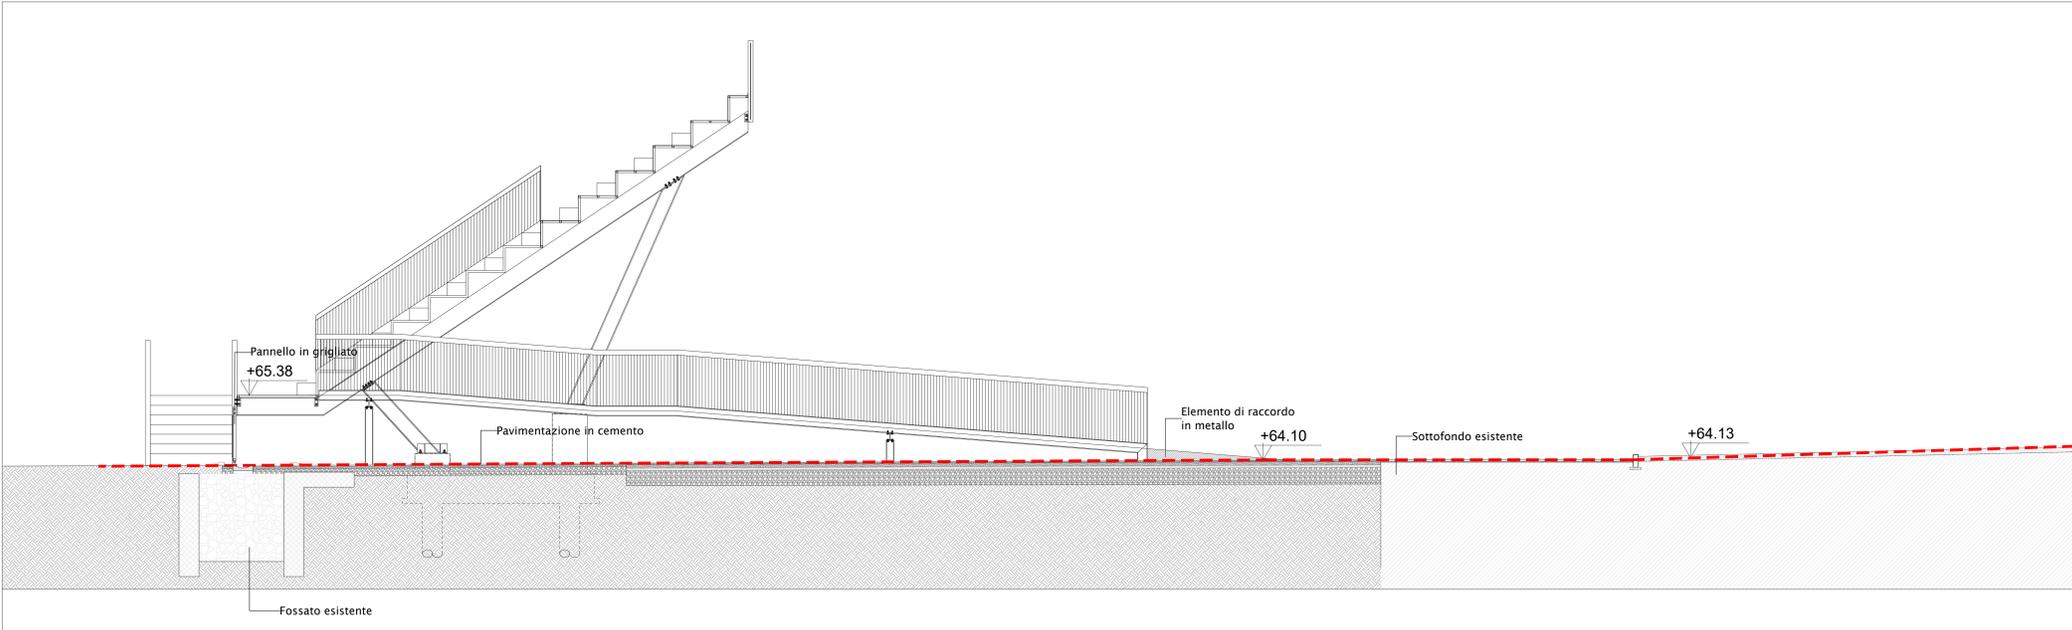

CURVA SUD - CORPO H - SEZIONE H-H'

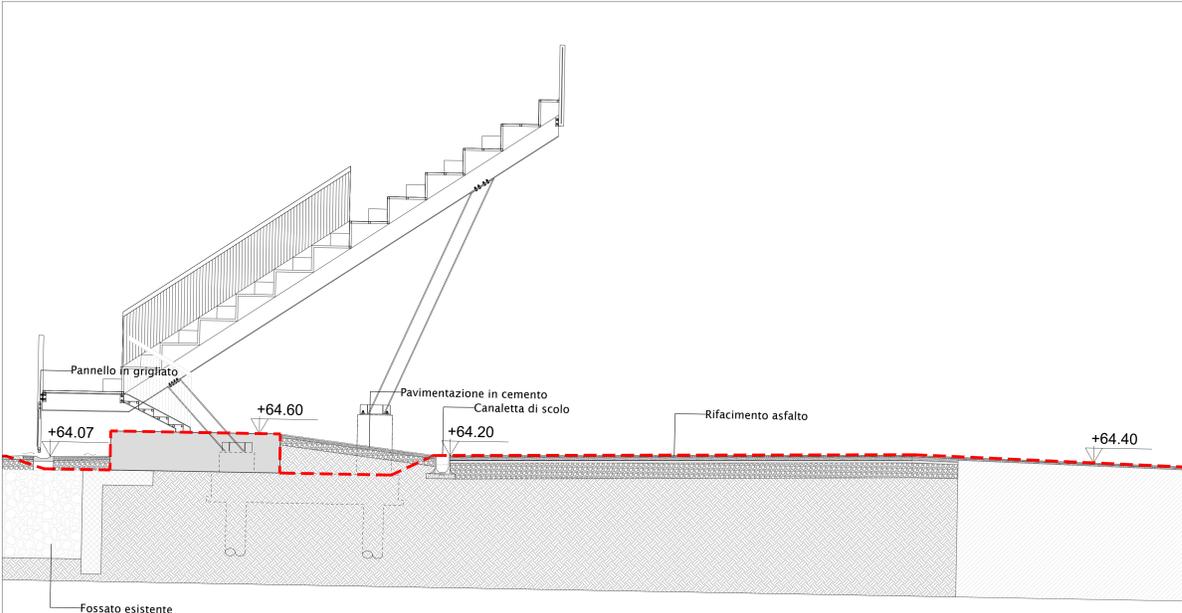

CURVA SUD - CORPO H - SEZIONE H1-H1'

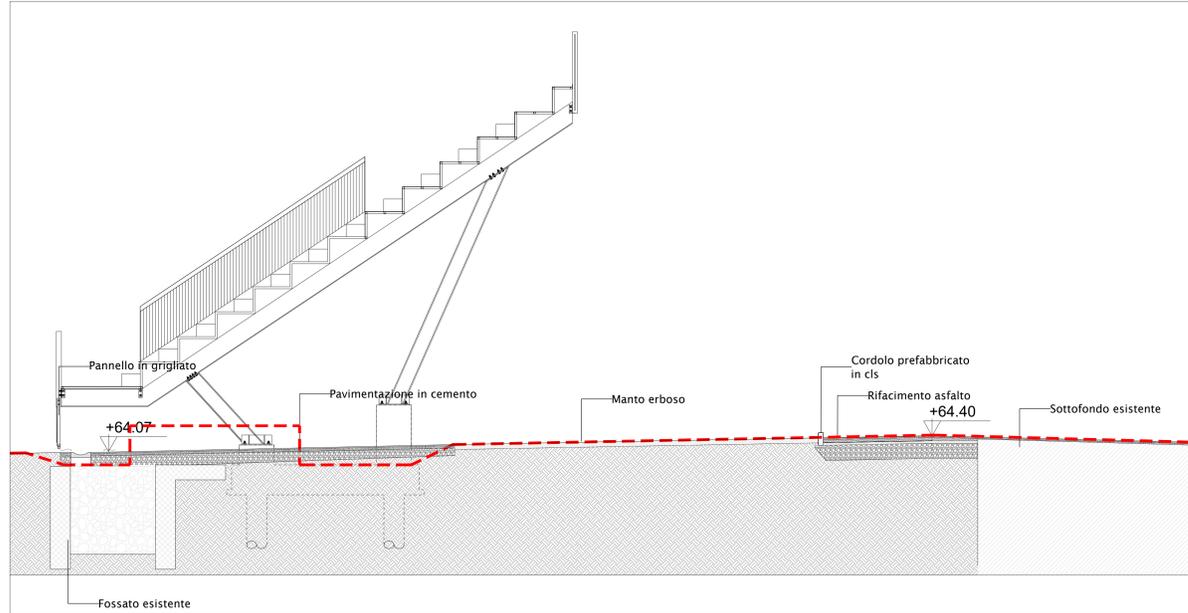

NOTA: il fossato esistente come previsto nel progetto esecutivo dell'impresa che ha realizzato le tribune, verrà utilizzato per lo smaltimento delle acque meteoriche delle stesse.



BARLETTA

ADEGUAMENTO FUNZIONALE DELLO STADIO COMUNALE
COSIMO PUTTILLI
COMPLETAMENTO LOTTO 1

PROGETTO ESECUTIVO



GESTIONE PATRIMONIO E CONSULENZE IMPIANTI SPORTIVI
INGEGNERIA E GESTIONE PATRIMONIO
RESPONSABILE: ING. EMILIANO CURI
DIR. TECNICO: ING. VALERIO PETRINCA

PROGETTAZIONE ARCHITETTONICA
E COORDINAMENTO DELLA PROGETTAZIONE:
Arch. Chiara Di Michele

SCALA 1:50		SEZIONI STATO DI PROGETTO - DISTINTI e CURVA SUD			
ELABORATO	REV	MODIFICHE	DATA	DISEGNATORE	
AR.1.SP.004	1	ESECUTIVO	30.06.2019		
	2				
	3				
	4				
	5				