




PLANIMETRIA PIANO TERRA - DEMOLIZIONI

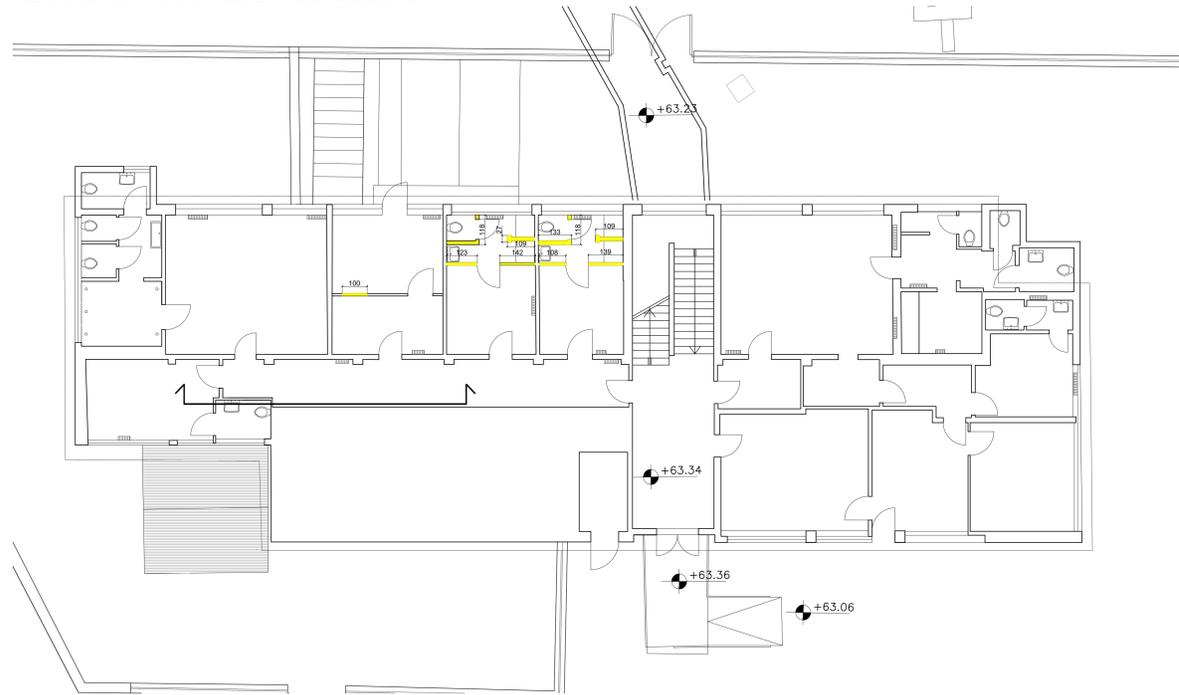


PLANIMETRIA PIANO TERRA - RICOSTRUZIONI

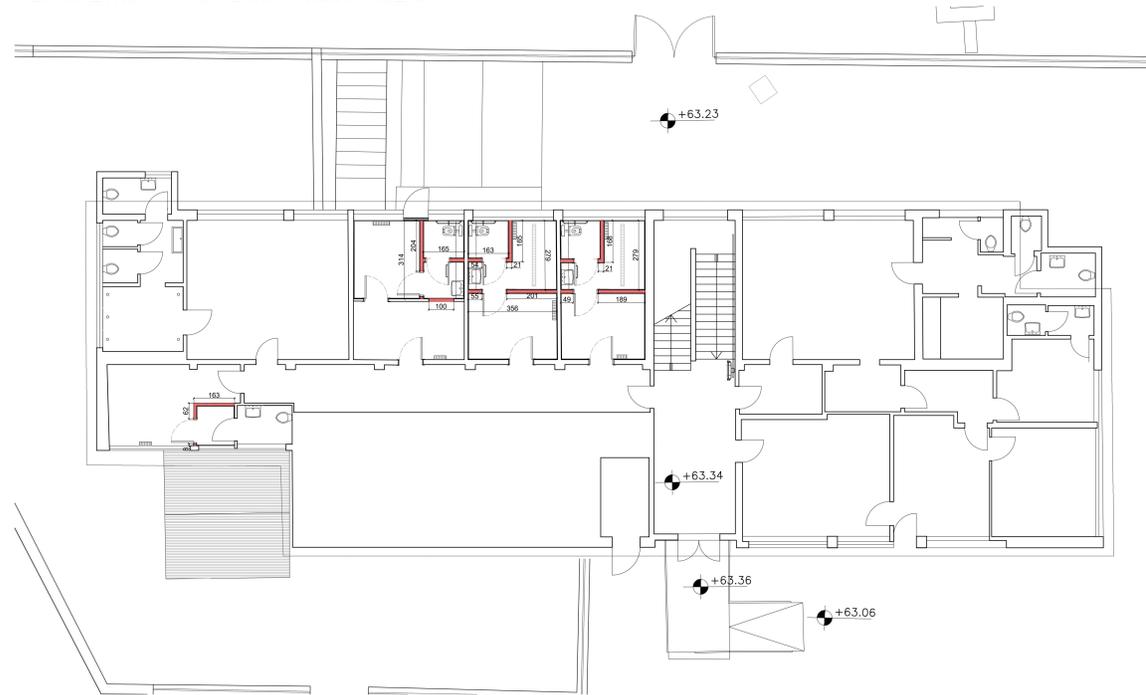

PLANIMETRIA PIANO TERRA - CONFRONTO DEMOLIZIONI E RICOSTRUZIONI

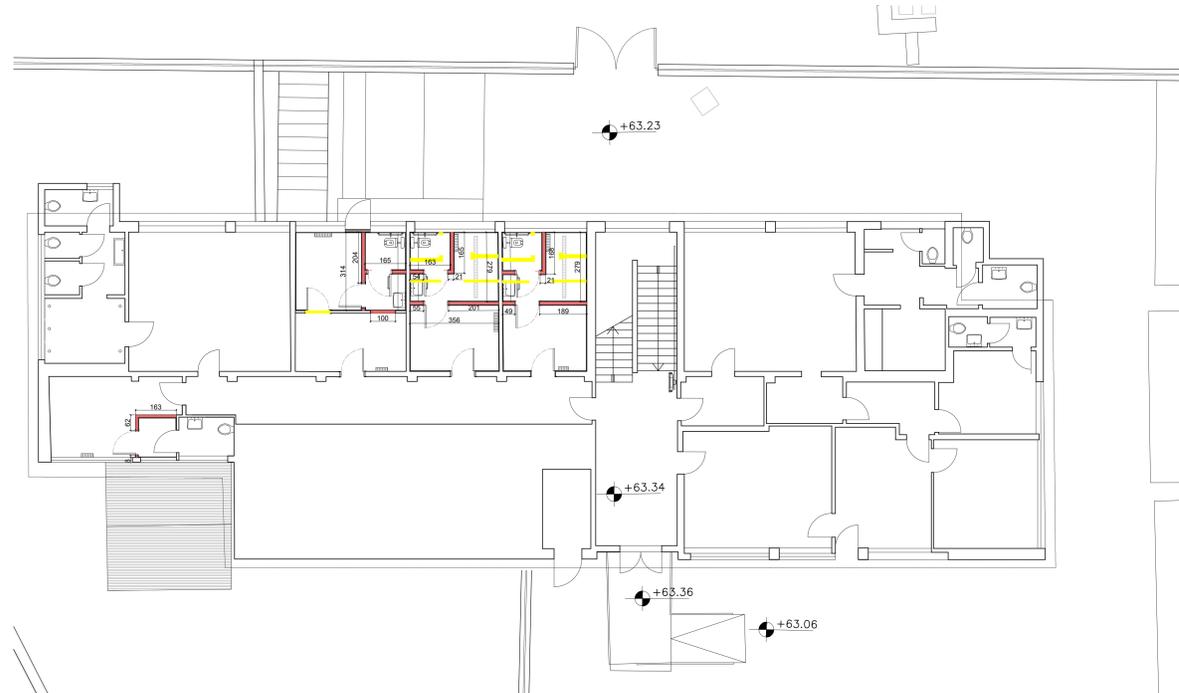

KEY PLAN

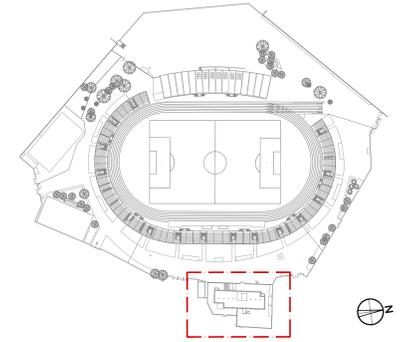

LEGENDA

- DEMOLIZIONI
- RICOSTRUZIONI

**NOTA:** Saranno rimossi tutti gli impianti, le pavimentazioni, tutti i rivestimenti, i sanitari, gli arredi, i controsoffitti e gli infissi interni.



**BARLETTA**

ADEGUAMENTO FUNZIONALE DELLO STADIO COMUNALE  
COSIMO PUTTILLI  
COMPLETAMENTO LOTTO 1

**PROGETTO ESECUTIVO**



GESTIONE PATRIMONIO E CONSULENZE IMPIANTI SPORTIVI  
INGEGNERIA E GESTIONE PATRIMONIO  
RESPONSABILE: ING. EMILIANO CURI  
DIR. TECNICO: ING. VALERIO PETRINCA

PROGETTAZIONE ARCHITETTONICA  
E COORDINAMENTO DELLA PROGETTAZIONE:  
Arch. Chiara Di Michele

SCALA 1:100		PLANIMETRIA DEMOLIZIONI, RICOSTRUZIONI E CONFRONTO - SPOGLIATOIO ATLETI		
ELABORATO	REV	MODIFICHE	DATA	DISEGNATORE
AR.2.DR.001	1	ESECUTIVO	08.07.2019	
	2			
	3			
	4			
	5			