PLANIMETRIA PIANO TERRA - STATO DI PROGETTO - SCALA 1:100

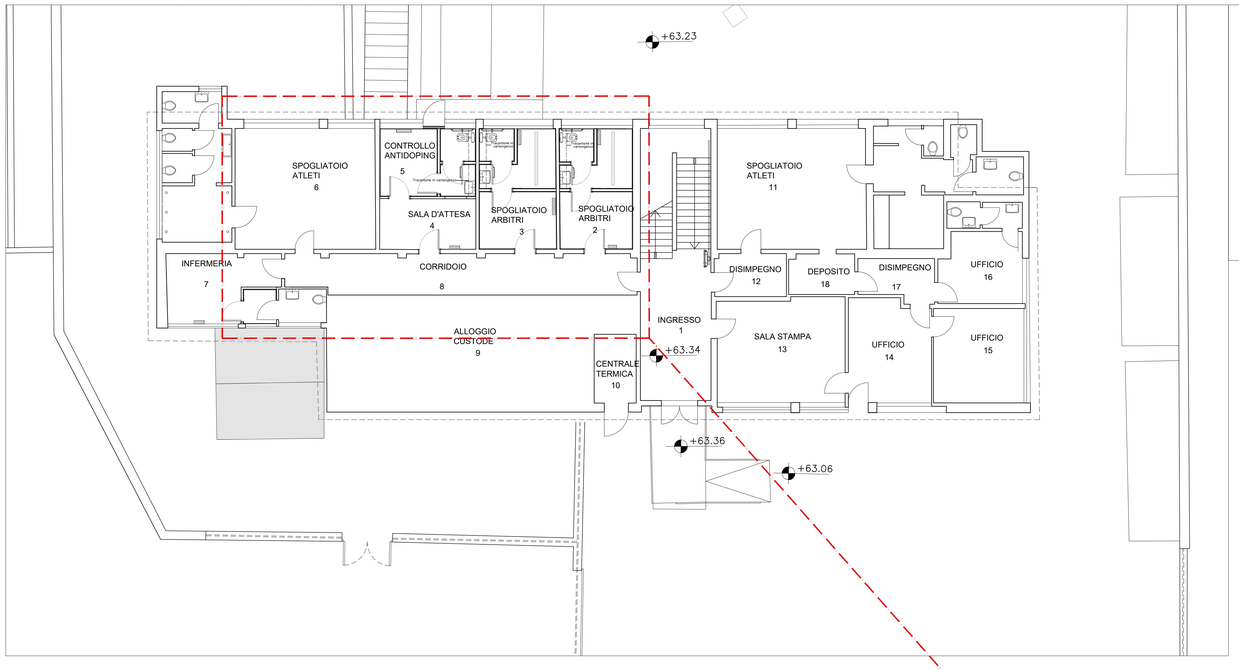

DESTINAZINI D'USO
1 - Ingresso
2 - Spogliatoio arbitri
3 - Spogliatoio arbitri
4 - Deposito
5 - Deposito
6 - Spogliatoio atleti
7 - Infermeria
8 - Corridoio
9 - Alloggio custode
10 - Centrale termica
11 - Spogliatoi atleti
12 - Disimpegno
13 - Sala stampa
14 - Ufficio
15 - Ufficio
16 - Ufficio

SEZIONE A-A' - STATO DI PROGETTO - SCALA 1.100

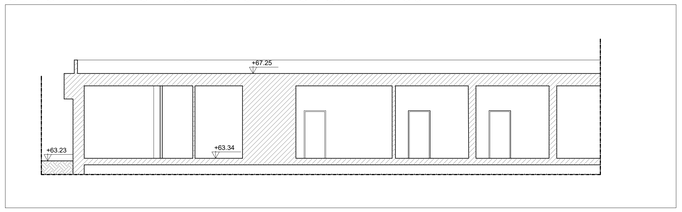

KEY PLAN

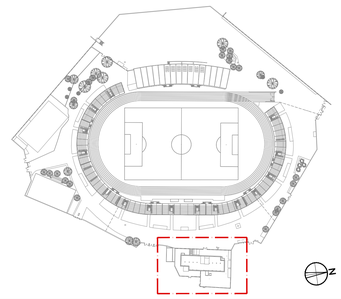

FX — TIPOLOGIA INFISSO

PX LARG / H — TIPOLOGIA PORTA

MX — TIPOLOGIA MURATURA

NUMERO AMBIENTE 01 — S1 SOFFITTO / R1 RIVESTIMENTO / P1 PAVIMENTO

01 NUMERO AMBIENTE

FINITURE

SOFFITTI
S1 - Tinteggiatura

RIVESTIMENTI PARETI
R1 - Tinteggiatura
R2 - Rasatura e tinteggiatura
R3 - Piastrelle in monocottura h 2,20 m e tinteggiatura superiore

PAVIMENTI
P1 - Pavimentazione in gres con zoccolino in gres

PLANIMETRIA PIANO TERRA - FINITURE - SCALA 1:50

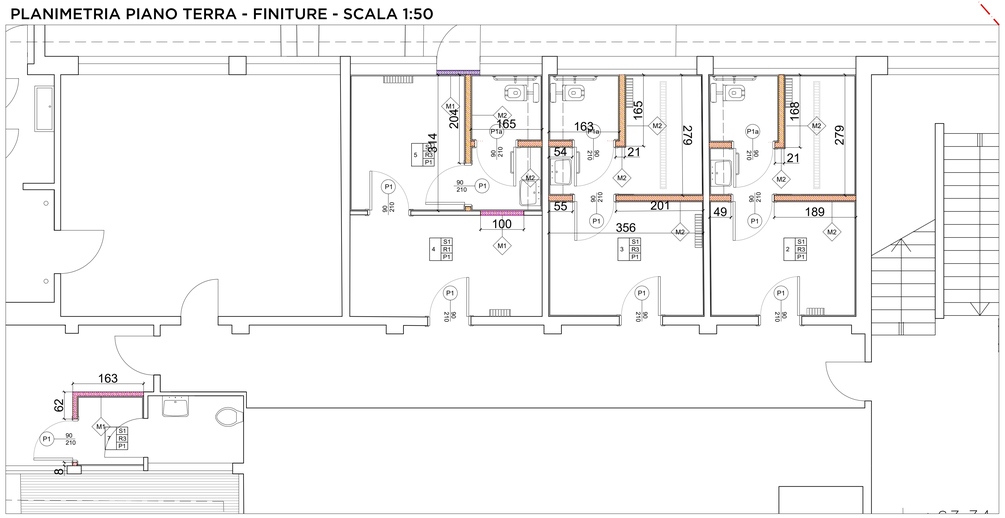

STRALCIO PIANO INTERRATO - FINITURE - SCALA 1:50

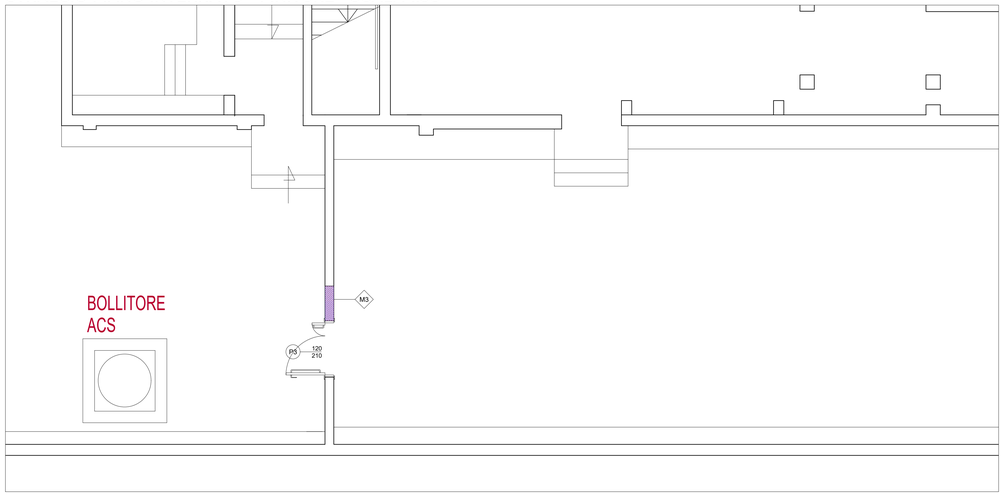

LEGENDA MURATURE

M1 Parete in laterizio spessore 12 cm

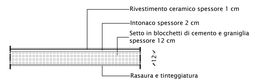

M2 Parete in laterizio spessore 12 cm

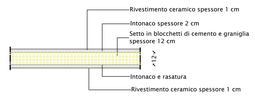

M3 Parete in laterizio spessore 20 cm

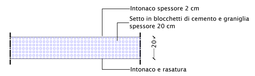

STRALCIO PIANO COPERTURA - SOLARE TERMICO - SCALA 1:50

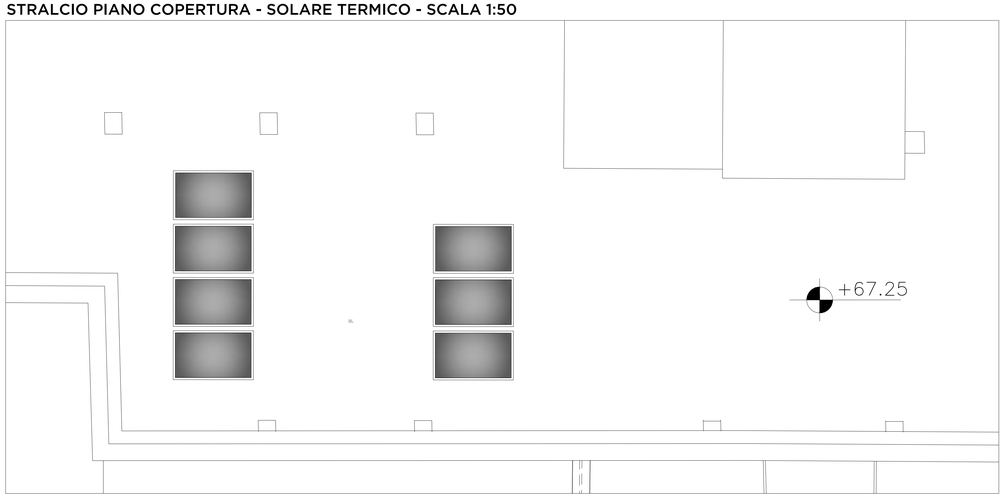

ABACO INFISSI - SCALA 1:50

P1 - PORTA INTERNA 90 AD UN'ANTA n.8

CARATTERISTICHE:
Telaio: profilo in alluminio
Anta: in laminato HPL
Finitura: sabbiatura con miscrosfere in acciaio RAL a scelta dalla D.L.
Classe R: -
Tipo di apertura: battente
Maniglia: in acciaio inox
Cerniere: in acciaio inox
Dispositivi speciali: -
Serratura: -
Ubicazione: Bagni - spogliatoi Mensa - Depositi e sottoscala - Uffici

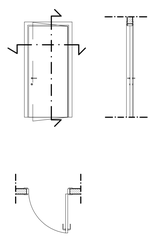

P1a- PORTA INTERNA AD UN'ANTA n.3

CARATTERISTICHE:
Telaio: profilo in alluminio
Anta: in laminato HPL
Finitura: sabbiatura con miscrosfere in acciaio RAL ascelta della D.L.
Classe R: -
Tipo di apertura: battente
Maniglia: in acciaio inox
Cerniere: in acciaio inox
Dispositivi speciali: maniglione interno
Serratura: segnalatore libero/occupato
Ubicazione: bagni disabili

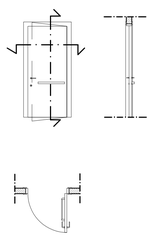

P3 - PORTA INTERNA 120 CM AD ANTA DOPPIA n.1

CARATTERISTICHE:
Telaio: profilo in acciaio zincato
Anta: lamiere d'acciaio zincato coibentata con materiale isolante
Finitura: verniciatura conpolveri epossipolieستere termoindurente RAL a scelta della D.L.
Classe R: 90
Tipo di apertura: battente
Maniglia: antinvendo di sicurezza
Cerniere: a norma DIN
Dispositivi speciali: push-bar, chiudiporta automatico e tenuta magnetica
Serratura: antincendio a norma DIN
Ubicazione: Corridoio tecnico

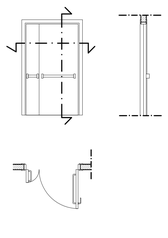

BARLETTA

ADEGUAMENTO FUNZIONALE DELLO STADIO COMUNALE
COSIMO PUTTILLI
COMPLETAMENTO LOTTO 1

PROGETTO ESECUTIVO

ITALIA SPORT E SALUTE

GESTIONE PATRIMONIO E CONSULENZE IMPIANTI SPORTIVI
INGEGNERIA E GESTIONE PATRIMONIO

RESPONSABILE: ING. EMILIANO CURI
DIR. TECNICO: ING. VALERIO PETRINCA

PROGETTAZIONE ARCHITETTONICA
E COORDINAMENTO DELLA PROGETTAZIONE:
Arch. Chiara Di Michele

SCALA VARIE	PLANIMETRIE E SEZIONE STATO DI PROGETTO - FINITURE - ABACO INFISSI - SPOGLIATOI ATLETI			
ELABORATO	REV	MODIFICHE	DATA	DISEGNATORE
AR.2.PA.001	1	ESECUTIVO	08.06.2018	
	2	ESECUTIVO	03.08.2018	
	3	ESECUTIVO	21.08.2018	
	4			
	5			

È vietata la riproduzione totale o parziale dei contenuti qui presenti ©