




PLANIMETRIA TIPO A N.3 BLOCCHI PREFABBRICATI

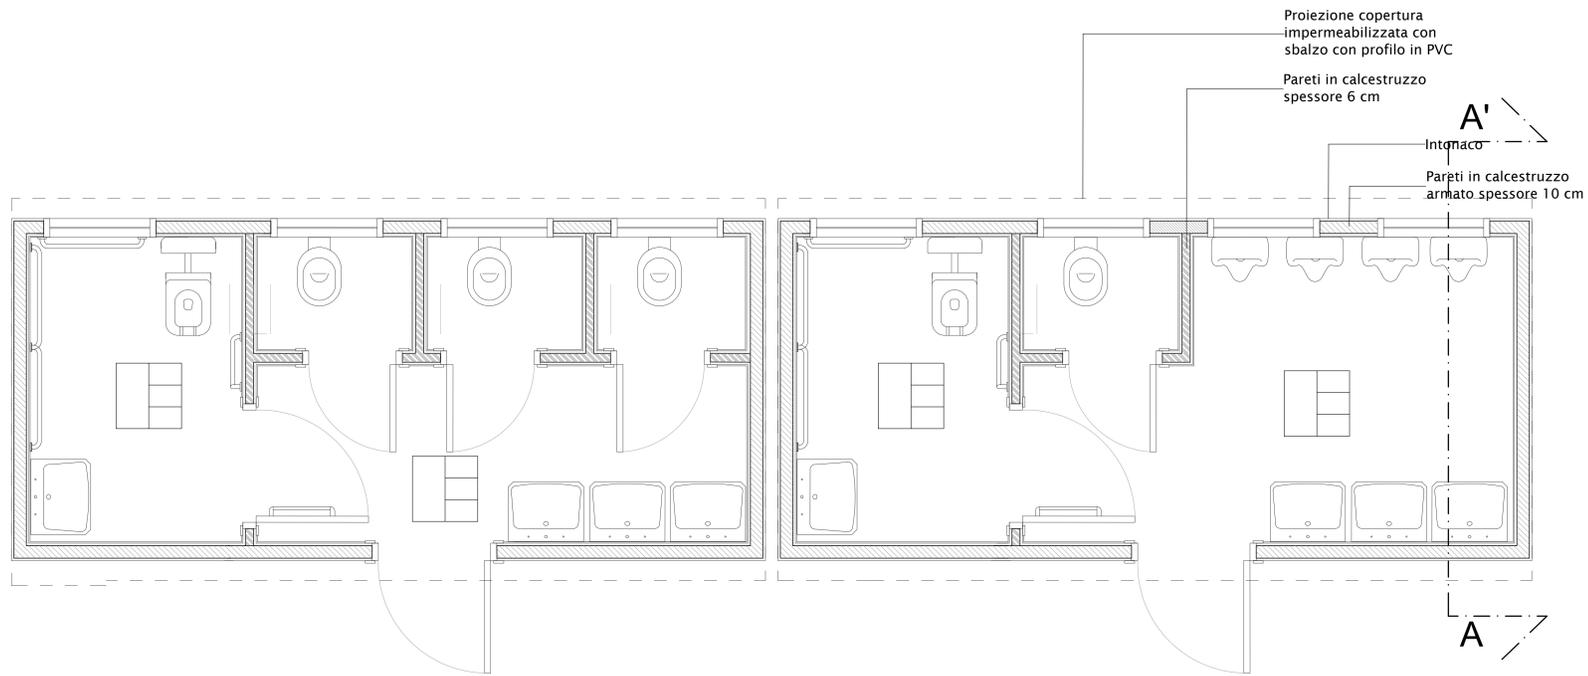


PLANIMETRIA TIPO B N. 3 BLOCCHI PREFABBRICATI

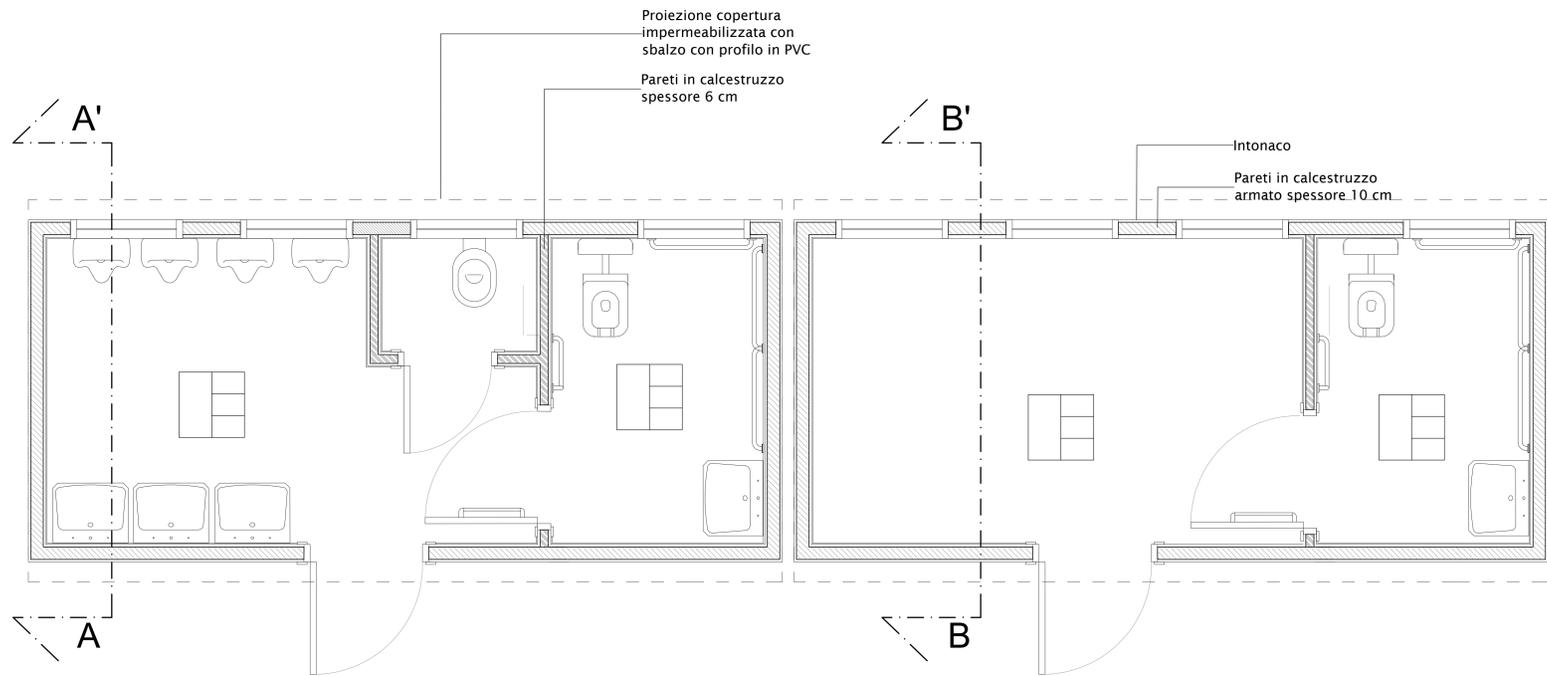


PROSPETTO FRONTALE TIPO A

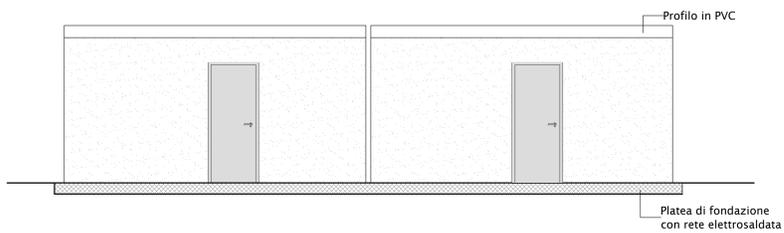


PROSPETTO FRONTALE TIPO B

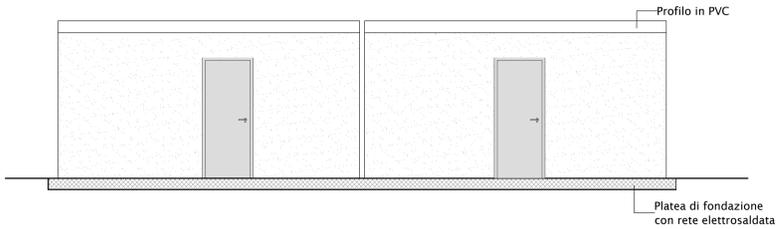


PROSPETTO RETRO TIPO A - TIPO B

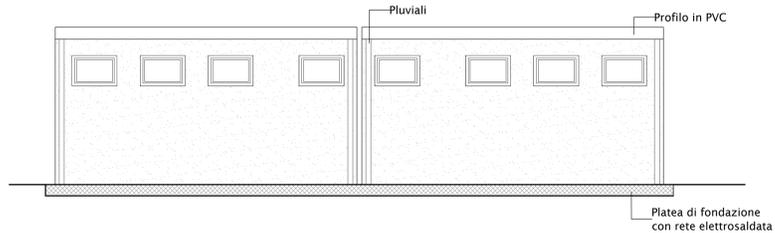


PROSPETTO LATERALE TIPO A - TIPO B

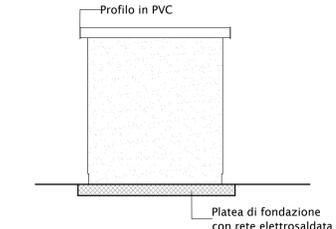


SEZIONE A-A' - TIPO A - TIPO B

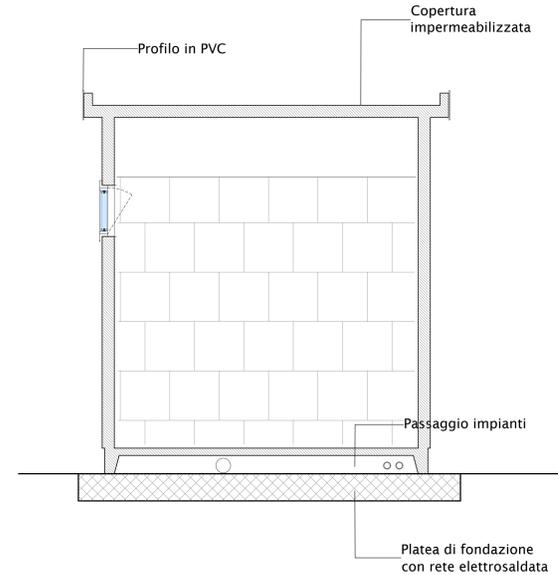


SEZIONE B-B' - TIPO B

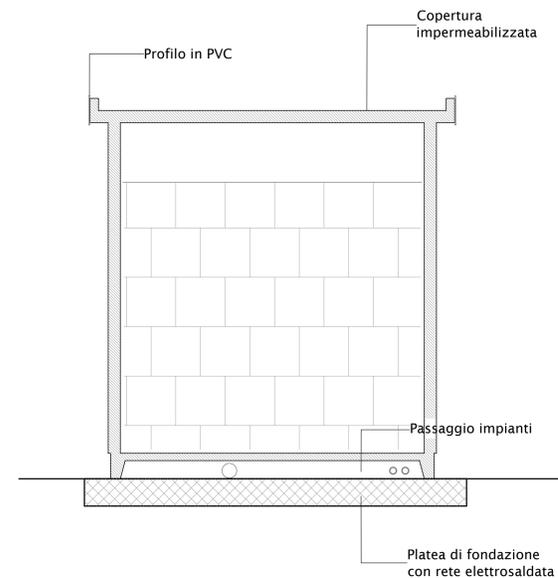

ARMATURA PLATEA DI FONDAZIONE

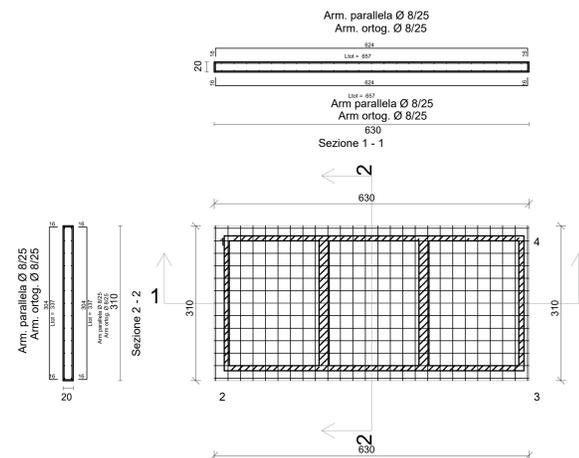

KEY PLAN

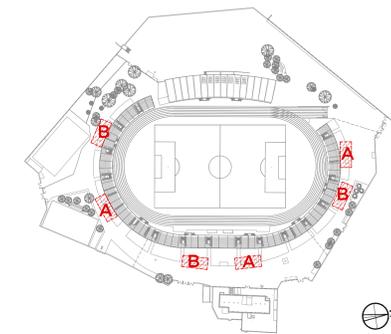

LEGGENDA

- Pareti in calcestruzzo spessore 12 cm
- Pareti in calcestruzzo spessore 6 cm

ARMATURA INFERIORE E SUPERIORE PIASTRA QUOTA m.0.00
 Ø 8/ 25 direz.X
 Ø 8/ 25 direz.y (spessore= 20 cm)
 ACCIAIO B450C CALCESTR. C25/30
 SPESSORE MAGRONE S=10 CM



BARLETTA

ADEGUAMENTO FUNZIONALE DELLO STADIO COMUNALE
 COSIMO PUTTILLI
 COMPLETAMENTO LOTTO 1

PROGETTO ESECUTIVO



GESTIONE PATRIMONIO E CONSULENZE IMPIANTI SPORTIVI
 INGEGNERIA E GESTIONE PATRIMONIO
 RESPONSABILE: ING. EMILIANO CURI
 DIR. TECNICO: ING. VALERIO PETRINCA

PROGETTAZIONE ARCHITETTONICA
 E COORDINAMENTO DELLA PROGETTAZIONE:
 Arch. Chiara Di Michele

SCALE 1:50 / 1:20		PLANIMETRIA, PROSPETTI, SEZIONI E PLATEA DI FONDAZIONE STATO DI PROGETTO - NUOVI SERVIZI IGIENICI PER PUBBLICO		
ELABORATO	REV	MODIFICHE	DATA	DISEGNATORE
AR.3.SP.001	1	ESECUTIVO	22.07.2019	
	2			
	3			
	4			
	5			