




PLANIMETRIA RISERVA IDRICA E LOCALE TECNICO

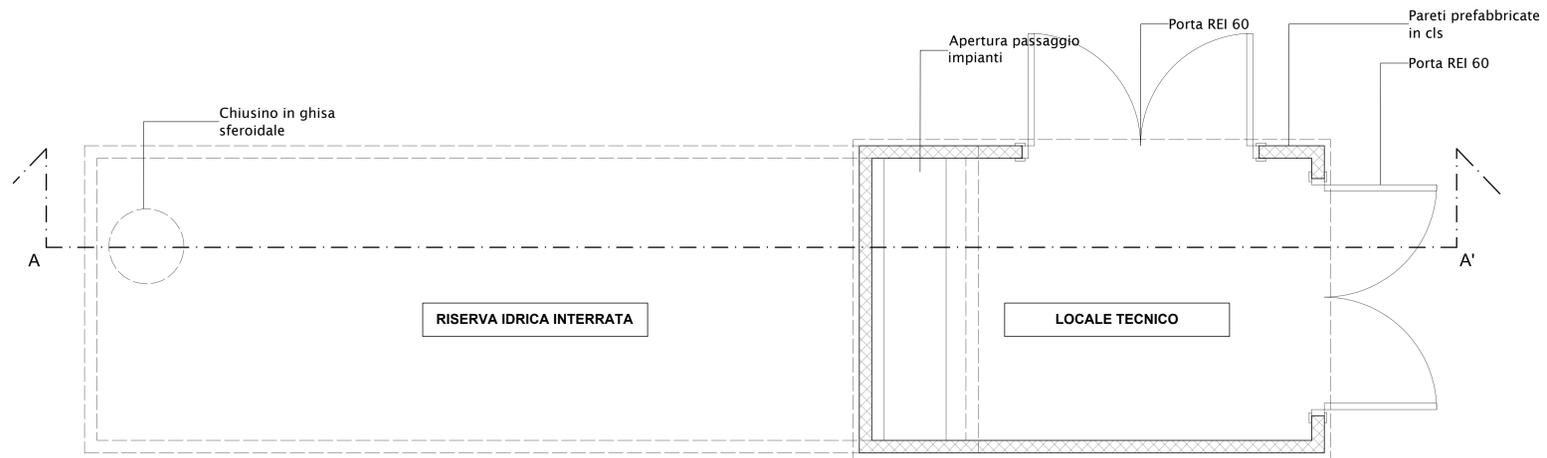

SEZIONE A-A'

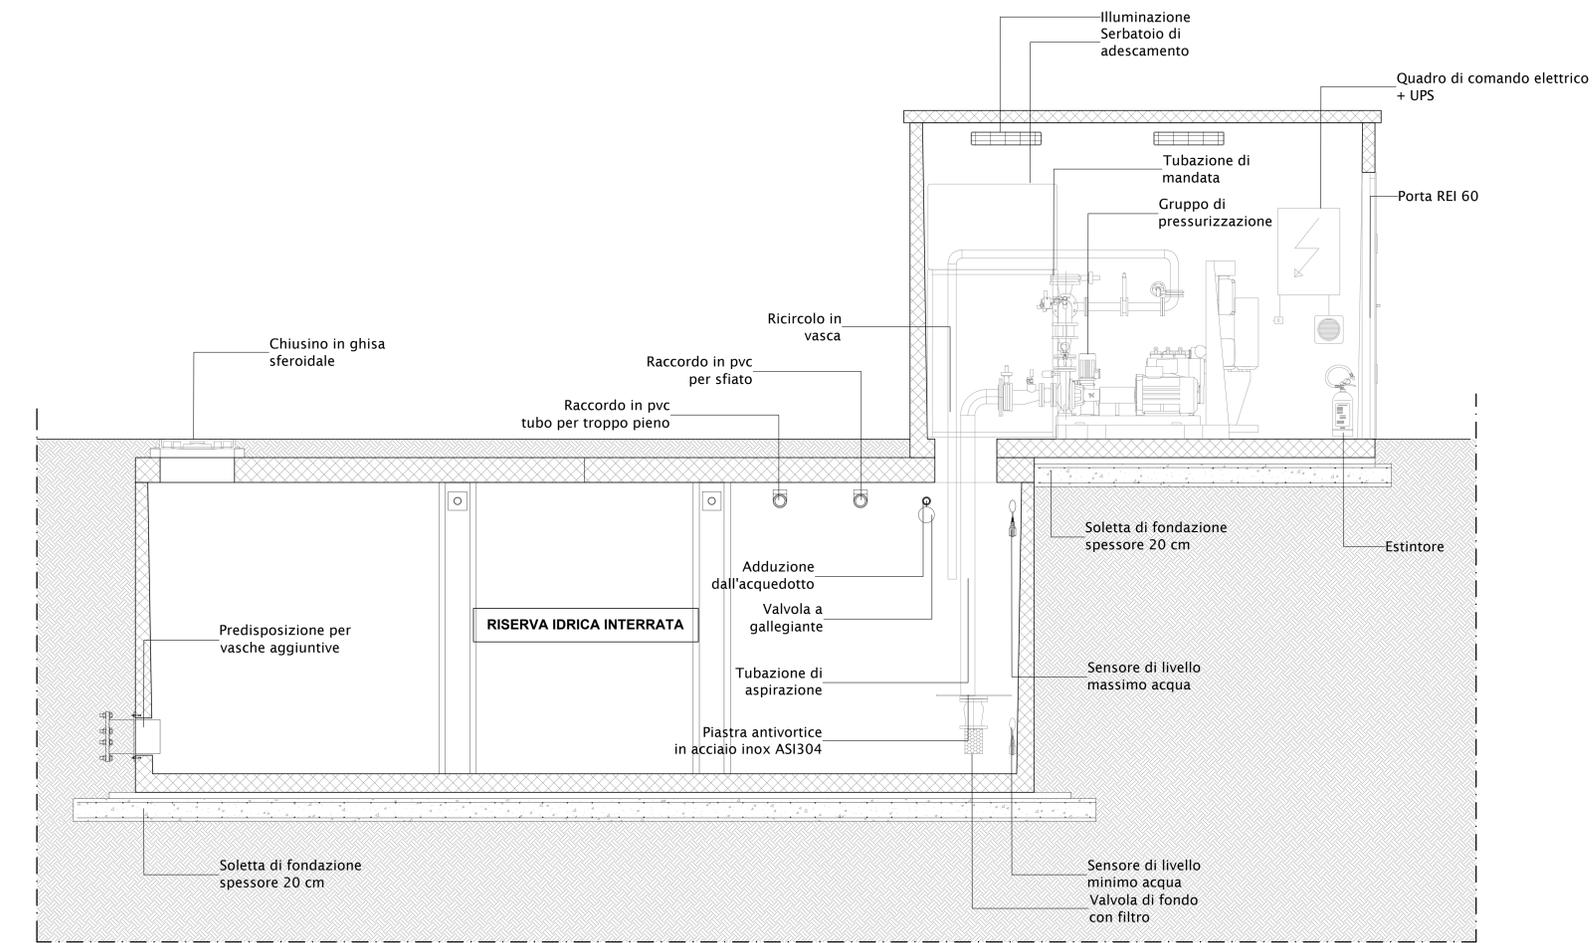

KEY PLAN

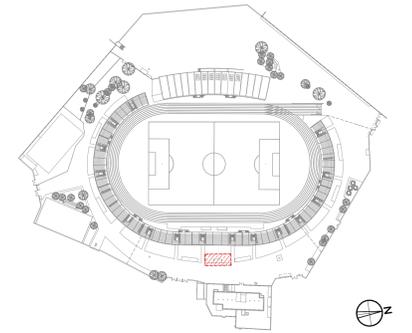

**BARLETTA**

ADEGUAMENTO FUNZIONALE DELLO STADIO COMUNALE  
COSIMO PUTTILLI  
COMPLETAMENTO LOTTO 1

**PROGETTO ESECUTIVO**



GESTIONE PATRIMONIO E CONSULENZE IMPIANTI SPORTIVI  
INGEGNERIA E GESTIONE PATRIMONIO  
RESPONSABILE: ING. EMILIANO CURI  
DIR. TECNICO: ING. VALERIO PETRINCA

PROGETTAZIONE ARCHITETTONICA  
E COORDINAMENTO DELLA PROGETTAZIONE:  
Arch. Chiara Di Michele

SCALA 1:50 PLANIMETRIA, SEZIONE LOCALE TECNICO E RISERVA IDRICA

ELABORATO	REV	MODIFICHE	DATA	DISEGNATORE
AR.3.SP.002	1	ESECUTIVO	22.07.2019	
	2			
	3			
	4			
	5			