



01 ANCORAGGIO TELECAMERA PTZ E APPARECCHIO ILLUMINANTE SU MURO PERIMETRALE scala 1:20

02 ANCORAGGIO TELECAMERA HD PRO SU PALO ESISTENTE IN CAMPO scala 1:20


03 ANCORAGGIO TELECAMERA HD PRO SU PALO ANCORATO AGLI SPALTI scala 1:20

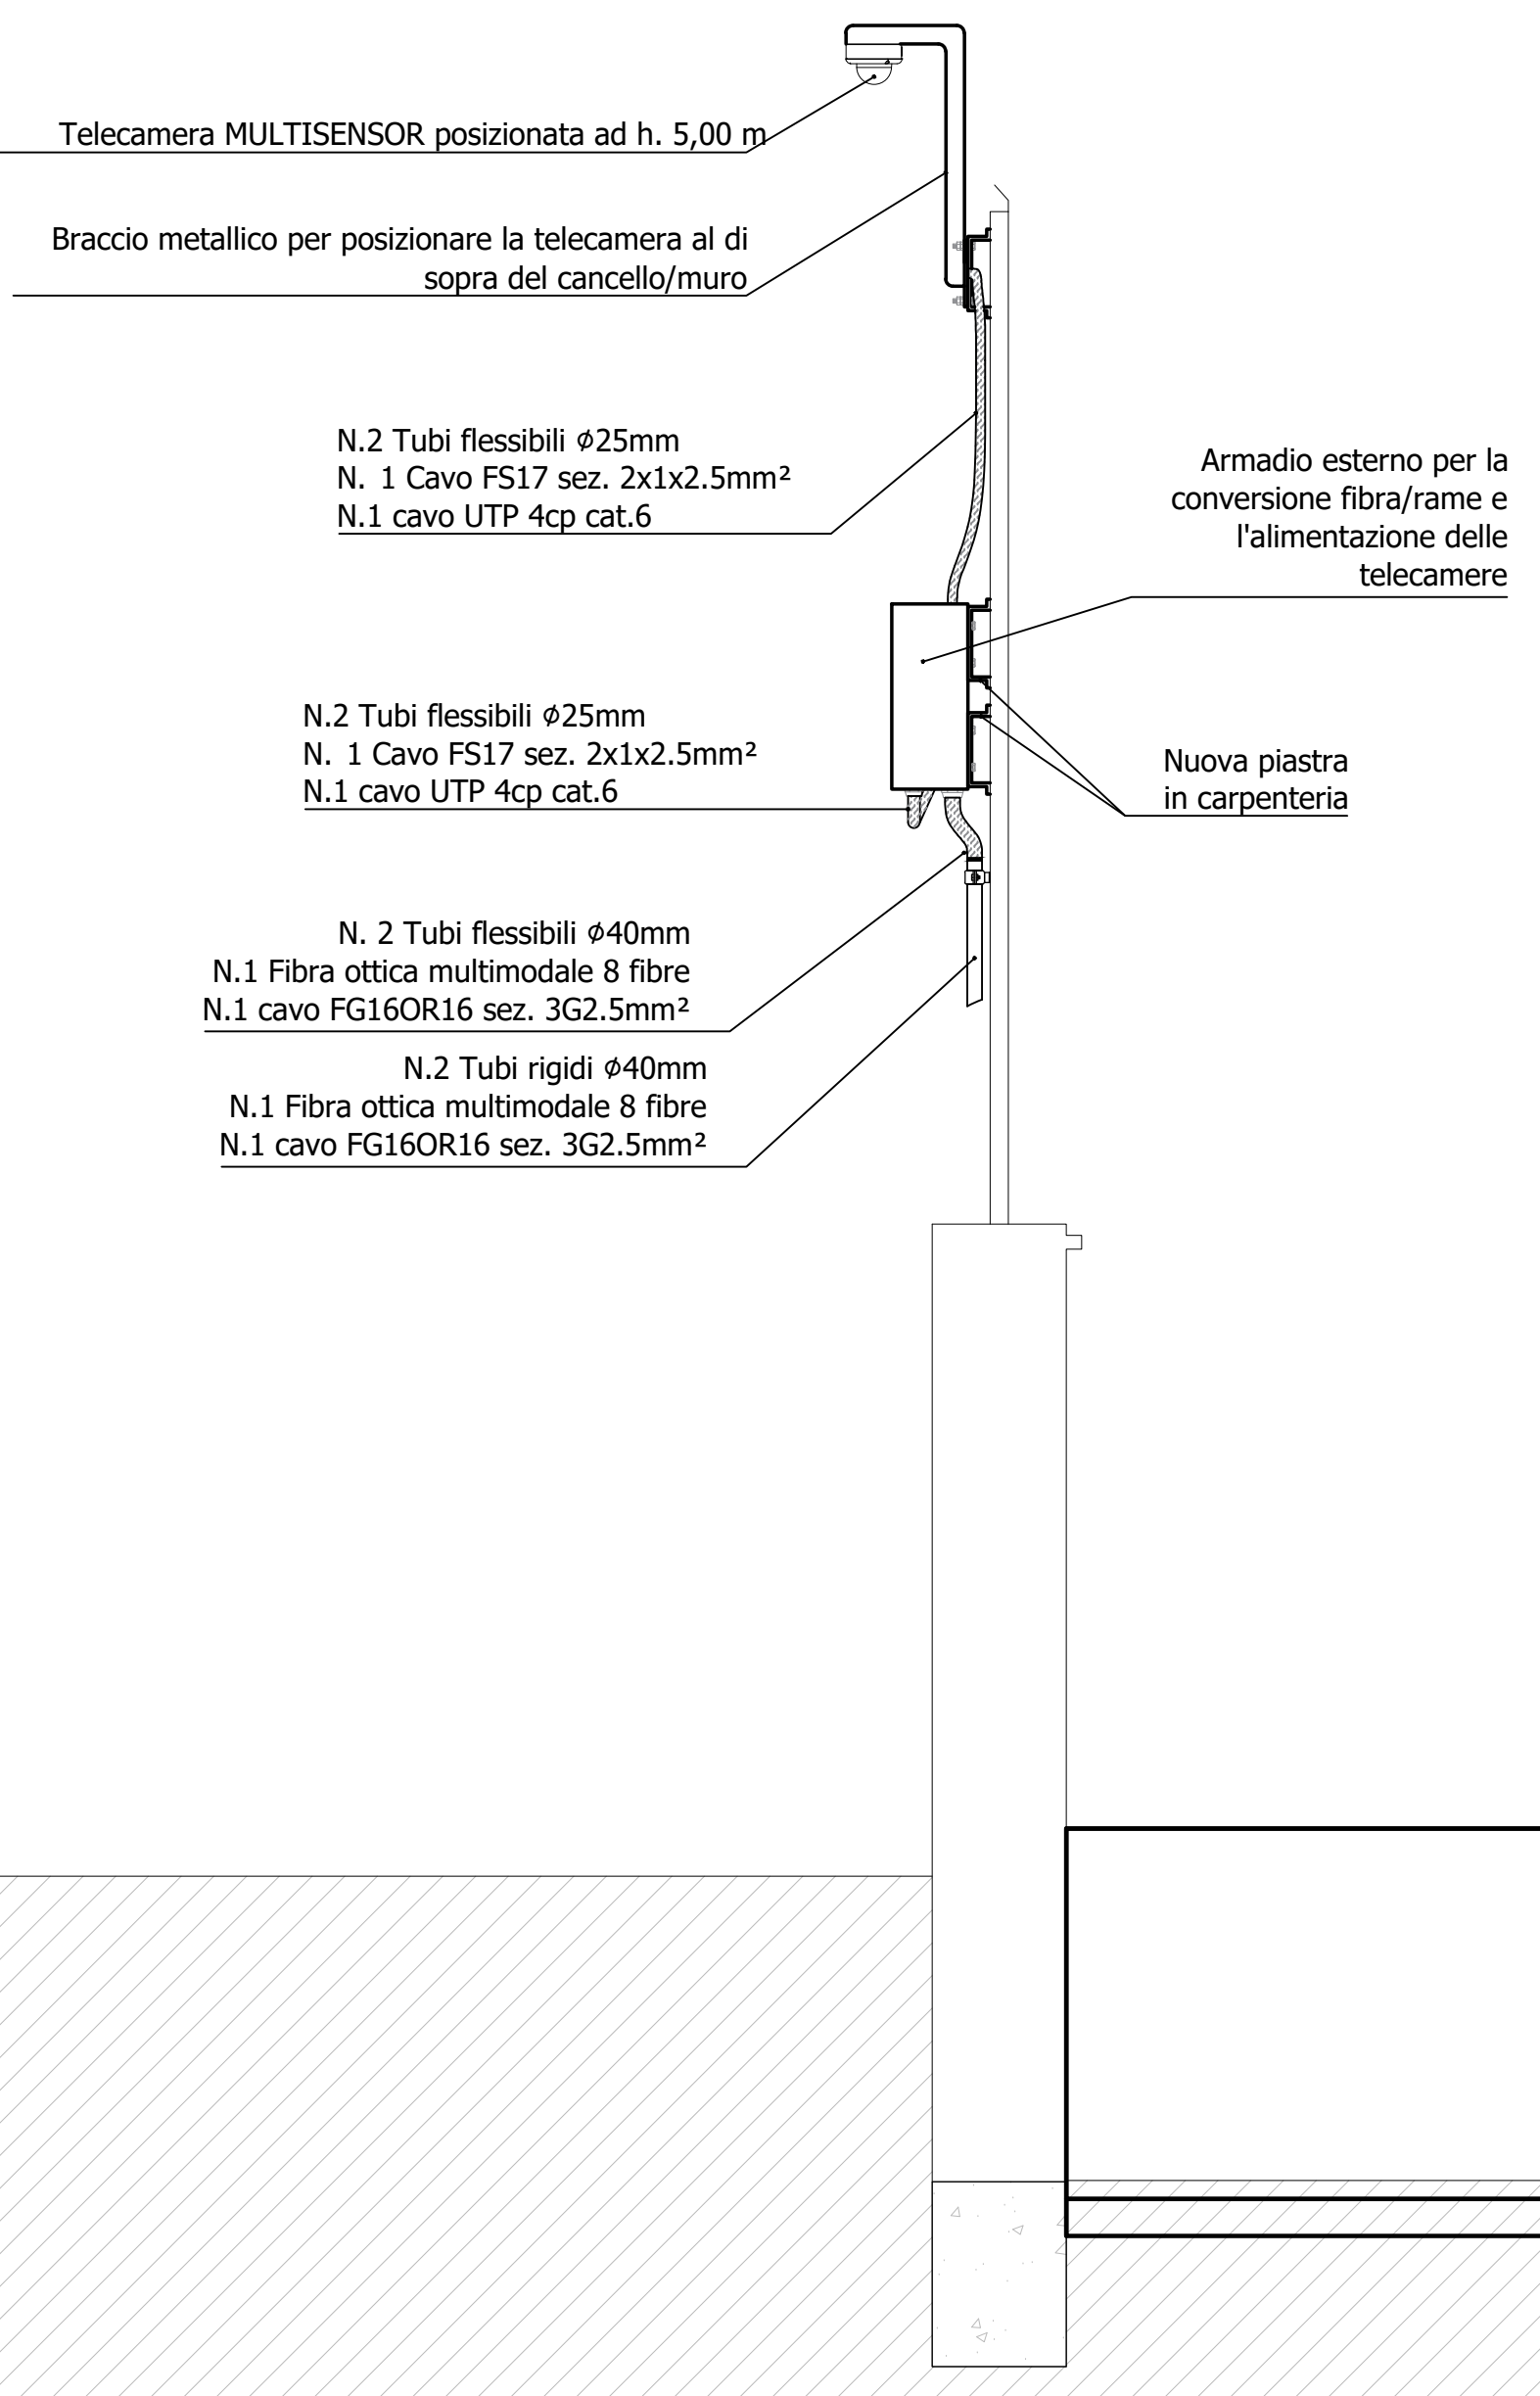

04 ANCORAGGIO TELECAMERA MULTISENSOR SU CANCELLO D'INGRESSO SPETT. TRIBUNA COPERTA scala 1:20

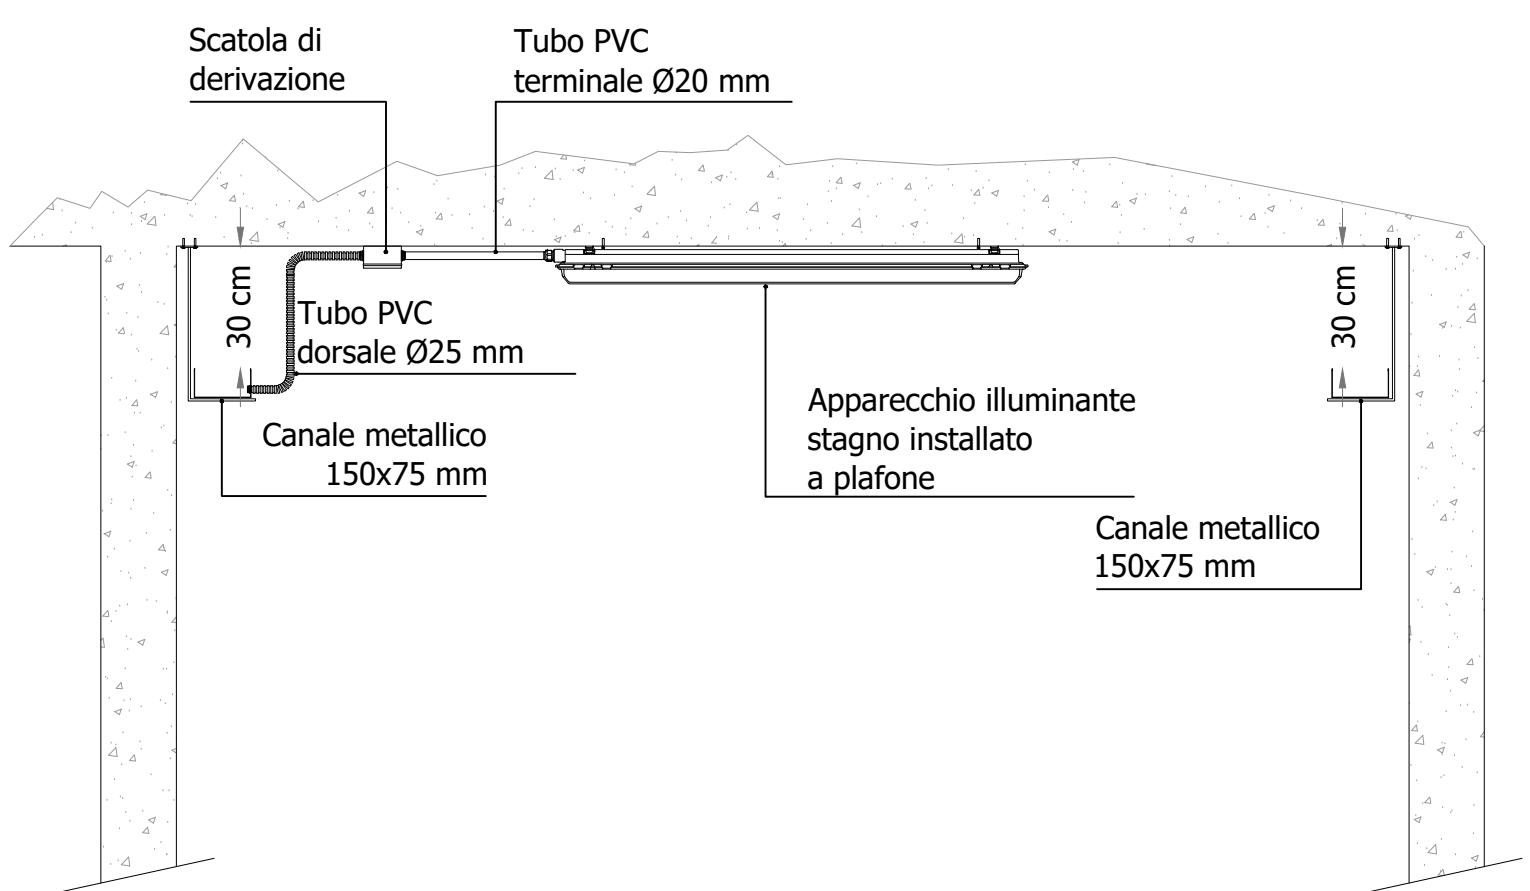

05 ANCORAGGIO APPARECCHI ILLUMINANTI E CANALINA NEL FABBRICATO SPOGLIATOI scala 1:20

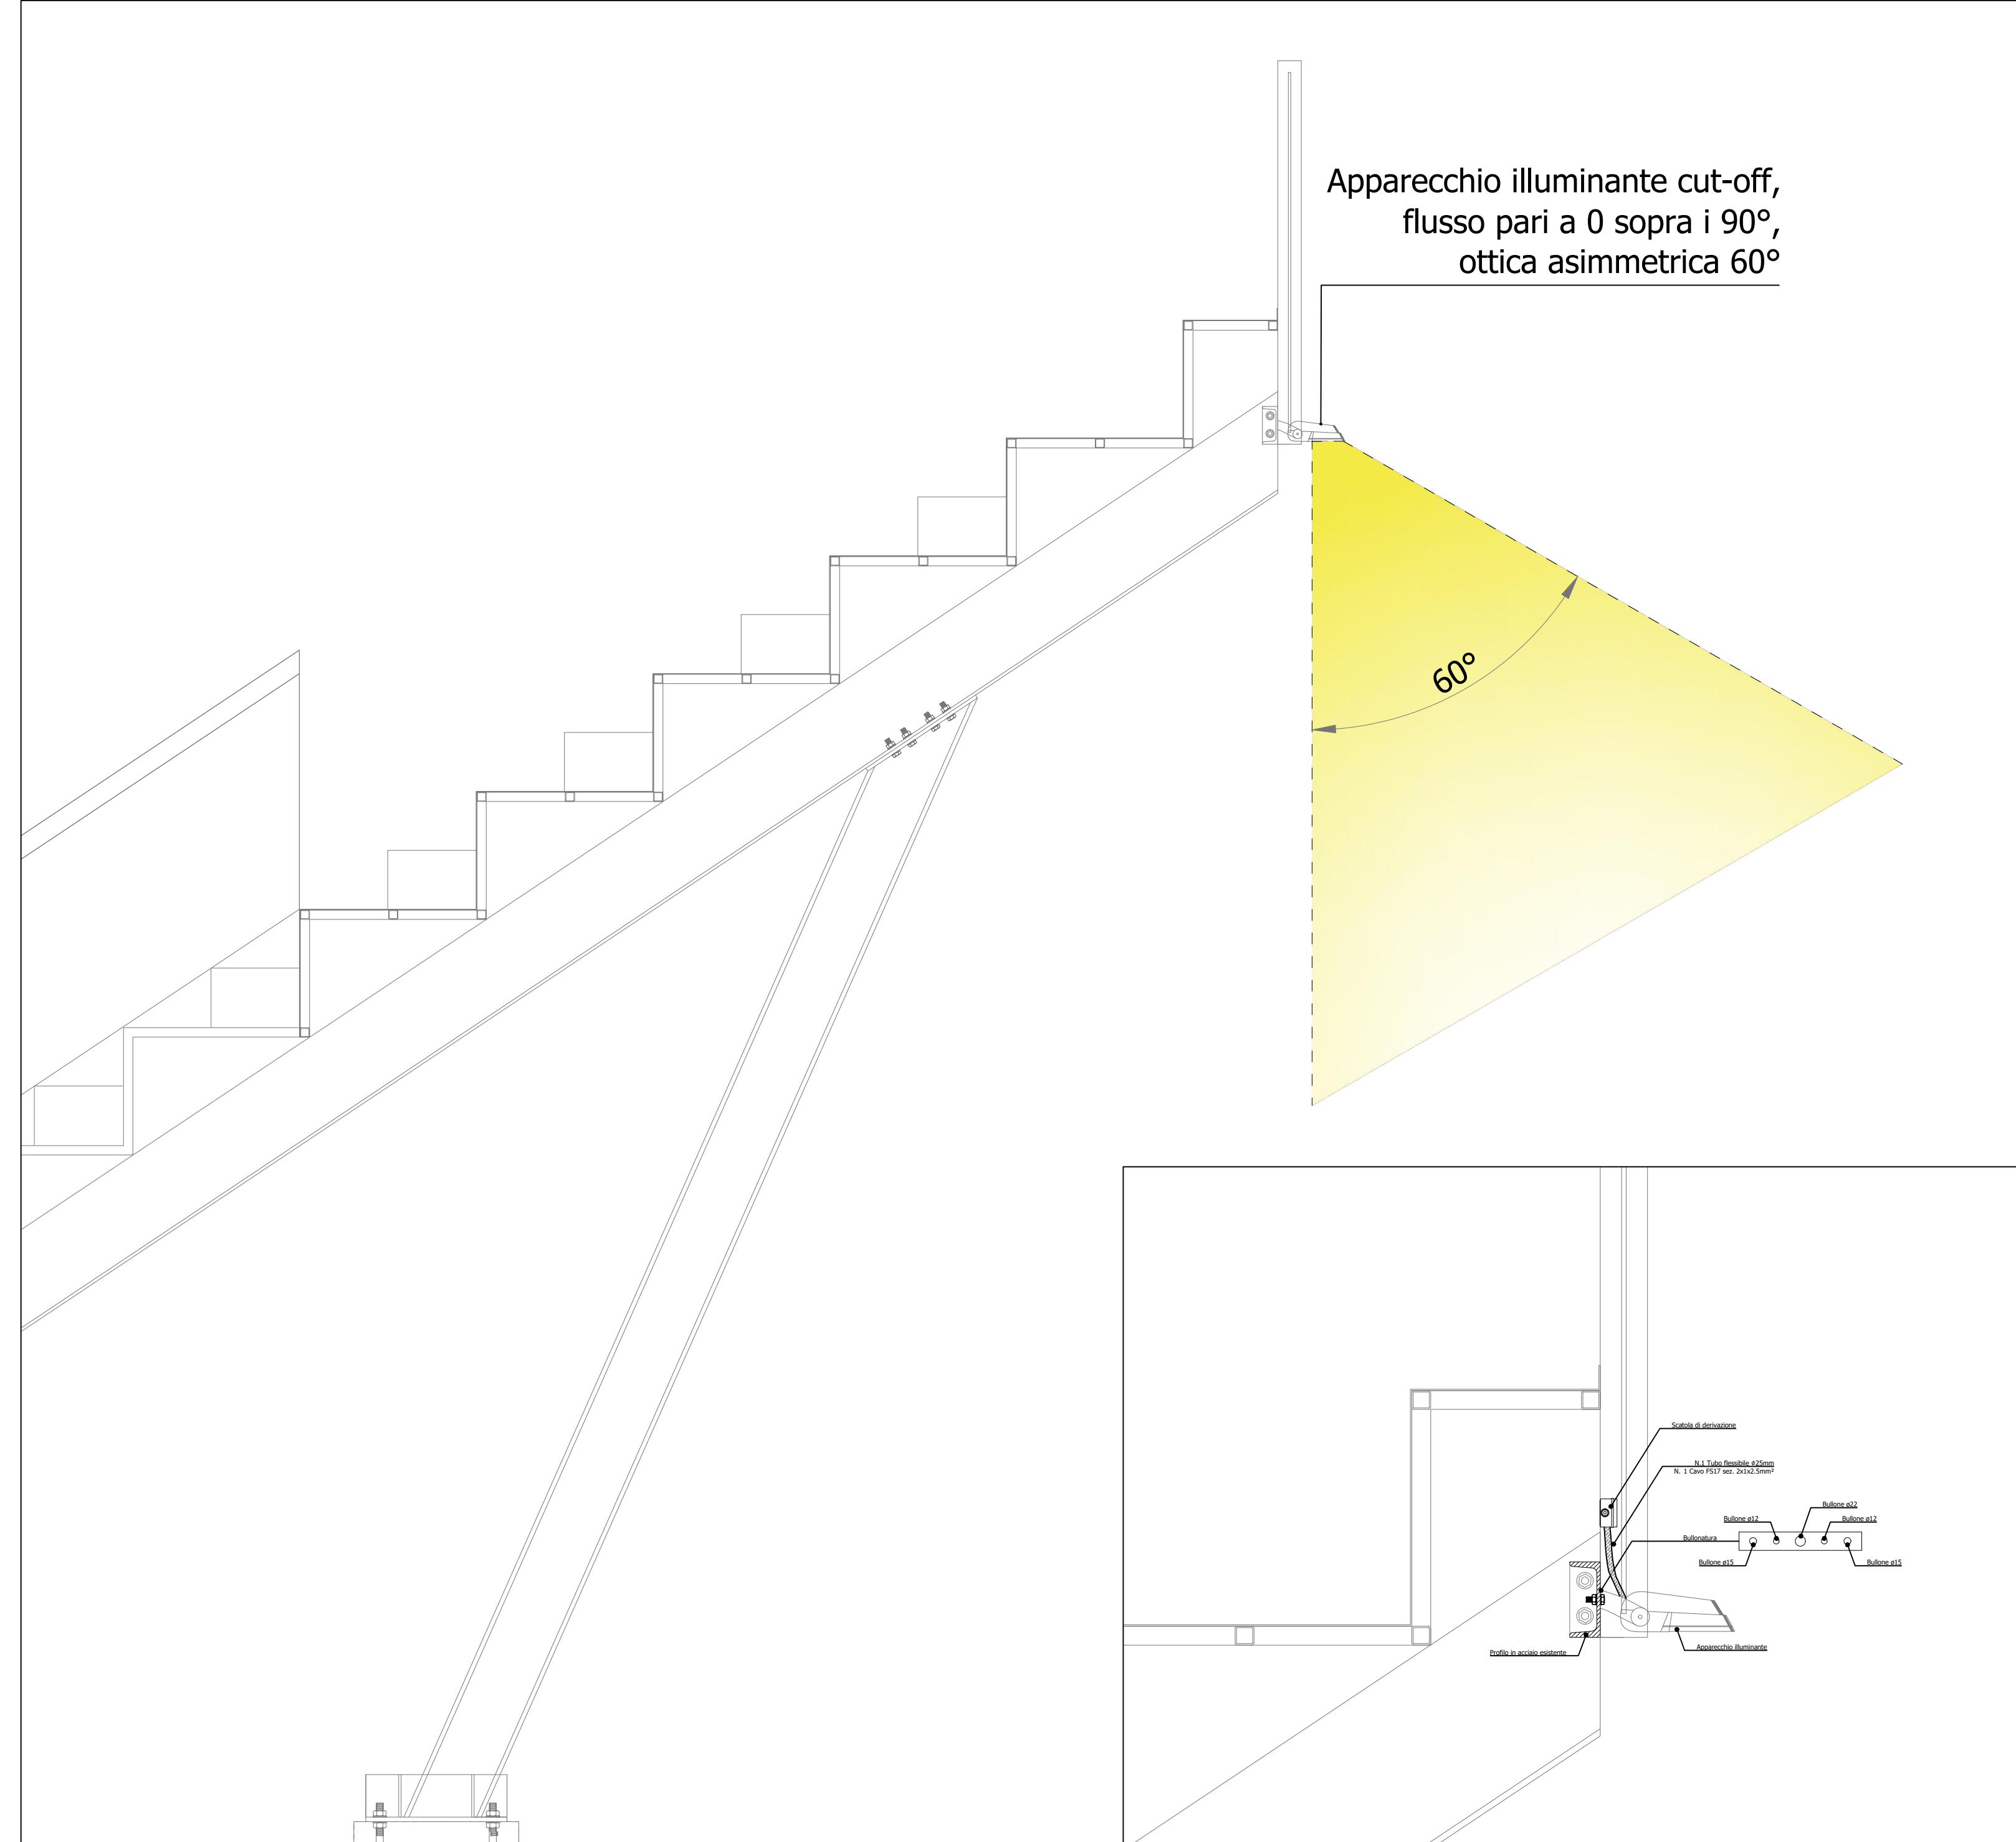

06 ANCORAGGIO APP. ILLUMINANTE AGLI SPALTI PER ILLUMINAZIONE PERCORSO PEDONALE scala 1:50

06 ANCORAGGIO APP. ILLUMINANTE AGLI SPALTI scala 1:10

  
**BARLETTA**  
 ADEGUAMENTO FUNZIONALE DELLO STADIO COMUNALE  
 COSIMO PUTTILLI  
 COMPLETAMENTO LOTTO 1  
**PROGETTO ESECUTIVO**

  
 GESTIONE PATRIMONIO E CONSULENZE IMPIANTI SPORTIVI  
 INGEGNERIA E GESTIONE PATRIMONIO  
 RESPONSABILE: ING. EMILIANO CURI  
 DIR. TECNICO: ING. VALERIO PETRINCA

PROGETTAZIONE ARCHITETTONICA  
 E COORDINAMENTO DELLA PROGETTAZIONE:  
 Arch. Chiara Di Michele

PROGETTAZIONE IMPIANTISTICA  
 PROGETTO IMPIANTI MECCANICI    PROGETTO IMPIANTI ELETTRICI E SPECIALI  
 ING. B. DI CAPUA    ING. D. MATTEUCCI

ELABORATO	REV	MODIFICHE	DATA	DISEGNATORE
IE.1.PA.001	1	ESECUTIVO	28.06.2018	
	2	ESECUTIVO	31.07.2018	

SCALA VAR    IMPIANTI ELETTRICI - INTERVENTI AREA STADIO  
 DETTAGLI TIPOLOGICI

È vietata la riproduzione totale o parziale dei contenuti qui presentati.