



SERVIZI IGIENICI DONNE - SCALA 1:50

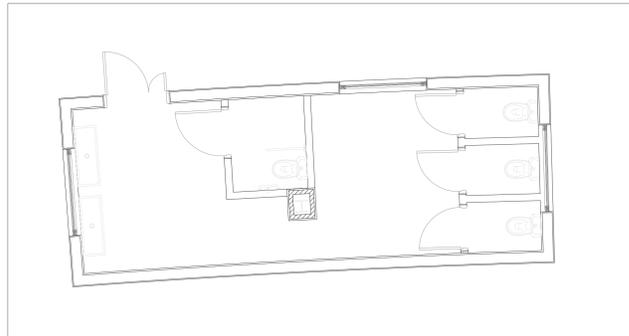

SERVIZI IGIENICI UOMINI - SCALA 1:50

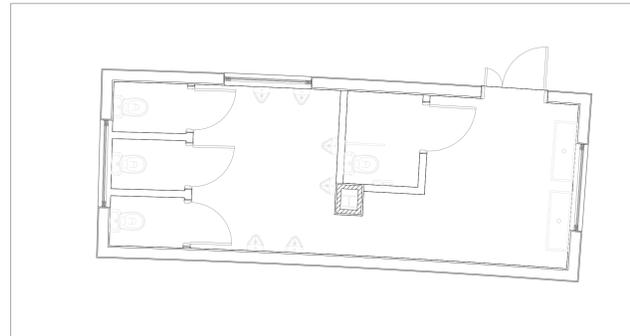


VERIFICA NORMATIVE VIGENTI DOTAZIONI SERVIZI DI SUPPORTO

SERVIZI DI SUPPORTO PER LA ZONA SPETTATORI	N° SPETTATORI	N° DONNE	N° UOMINI	N° WC DONNE	N° WC UOMINI	SUPERFICIE (mq)	SUPERFICIE APERTURE PER AERAZIONE (mq)
SERVIZI IGIENICI	1616	538	1078	3	3 Gabinetti + 6 Orinato	28 mq (è la stessa per wc uomini e wc donne)	4,00 mq 10 finestre (0,80x0,50)m
Riferimento Norma				Almeno 2 gabinetti ogni 500 donne	Almeno 1 gabinetto e 2 orinato		Almeno 1/8 della superficie in pianta del locale

Riferimenti normativi:
 - "Norme CONI per l'impiantistica sportiva" n. 1379 del 25 giugno 2008
 - "Norme di sicurezza per la costruzione e l'esercizio degli impianti sportivi - Disposizioni di prevenzione incendi" D.M. 18 marzo 1996 coordinato con le modifiche ed integrazioni introdotte dal D.M. 6 giugno 2005

KEY PLAN

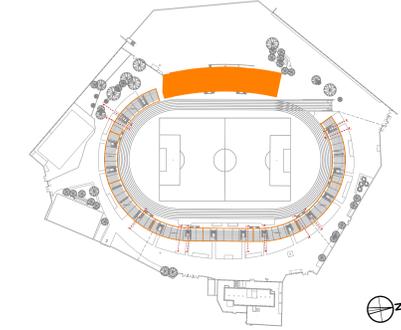

NOTA: I servizi igienici della tribuna autorità non rientrano negli interventi del P.E., tuttavia è stata riportata la verifica rispetto alle normative vigenti per la messa in esercizio dell'impianto.



BARLETTA

ADEGUAMENTO FUNZIONALE DELLO STADIO COMUNALE
 COSIMO PUTTILLI
 COMPLETAMENTO LOTTO 1

PROGETTO ESECUTIVO



GESTIONE PATRIMONIO E CONSULENZE IMPIANTI SPORTIVI
 INGEGNERIA E GESTIONE PATRIMONIO
 RESPONSABILE: ING. EMILIANO CURI
 DIR. TECNICO: ING. VALERIO PETRINCA

PROGETTAZIONE ARCHITETTONICA
 E COORDINAMENTO DELLA PROGETTAZIONE:
 Arch. Chiara Di Michele

ELABORATO	REV	MODIFICHE	DATA	DISEGNATORE
PI.O.PG.003	1	ESECUTIVO	30.06.2019	
	2			
	3			
	4			
	5			