




KEY PLAN

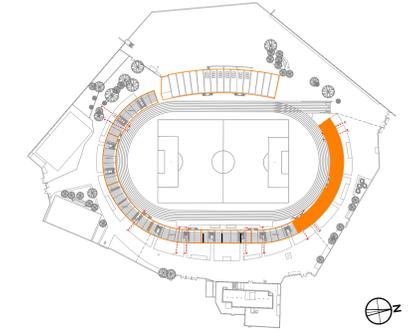

SERVIZI IGIENICI DONNE E UOMINI - SCALA 1:50

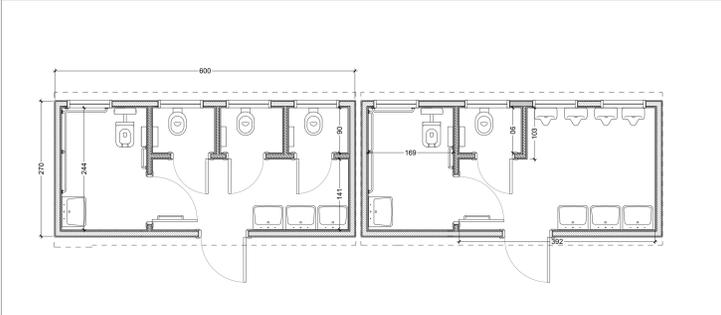

SERVIZI IGIENICI UOMINI E PRONTO SOCCORSO- SCALA 1:50

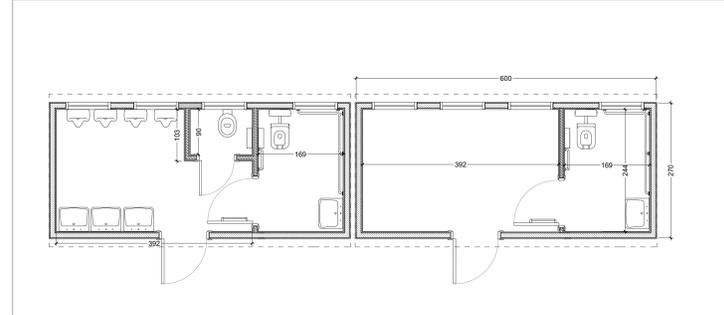

VERIFICA NORMATIVE VIGENTI DOTAZIONI SERVIZI DI SUPPORTO

CURVA NORD

SERVIZI DI SUPPORTO PER LA ZONA SPETTATORI	N° SPETTATORI	N° DONNE	N° UOMINI	N° WC DONNE	N° WC UOMINI	SUPERFICIE MODULO WC UOMINI (mq)	SUPERFICIE MODULO WC DONNE (mq)	SUPERFICIE APERTURE PER AERAZIONE WC UOMINI (mq)	SUPERFICIE APERTURE PER AERAZIONE WC DONNE (mq)
SERVIZI IGIENICI	1923	641	1282	4	4 Gabinetti + 8 Orinatoii	14 mq	14 mq	1,8 mq > 1,75 mq	1,8 mq > 1,75 mq
Riferimento Norma				Almeno 2 gabinetti ogni 500 donne	Almeno 1 gabinetto e 2 orinatoii ogni 500 uomini			Almeno 1/8 della superficie in pianta del locale	Almeno 1/8 della superficie in pianta del locale

Riferimenti normativi:

- "Norme CONI per l'impiantistica sportiva" n. 1379 del 25 giugno 2008
- "Norme di sicurezza per la costruzione e l'esercizio degli impianti sportivi - Disposizioni di prevenzione incendi" D.M. 18 marzo 1996 coordinato con le modifiche ed integrazioni introdotte dal D.M. 6 giugno 2005



BARLETTA

ADEGUAMENTO FUNZIONALE DELLO STADIO COMUNALE
COSIMO PUTILLI
COMPLETAMENTO LOTTO 1

PROGETTO ESECUTIVO



GESTIONE PATRIMONIO E CONSULENZE IMPIANTI SPORTIVI
INGEGNERIA E GESTIONE PATRIMONIO
RESPONSABILE: ING. EMILIANO CURI
DIR. TECNICO: ING. VALERIO PETRINCA

PROGETTAZIONE ARCHITETTONICA
E COORDINAMENTO DELLA PROGETTAZIONE:
Arch. Chiara Di Michele

ELABORATO	REV	MODIFICHE	DATA	DISEGNATORE
PI.O.PG.004	1	ESECUTIVO	22.07.2019	
	2			
	3			
	4			
	5			