SERVIZI IGIENICI DONNE E UOMINI - SCALA 1:50

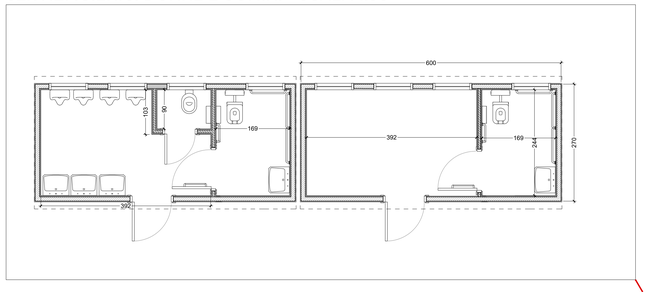

SERVIZI IGIENICI UOMINI E PRONTO SOCCORSO- SCALA 1:50

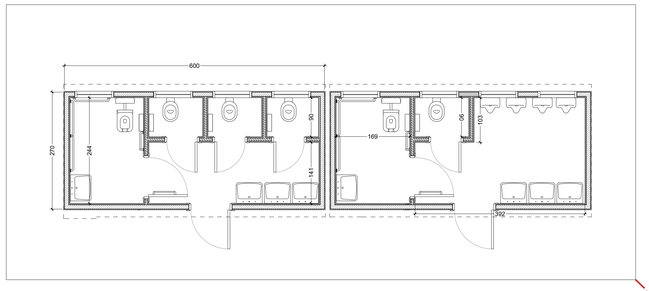

KEY PLAN

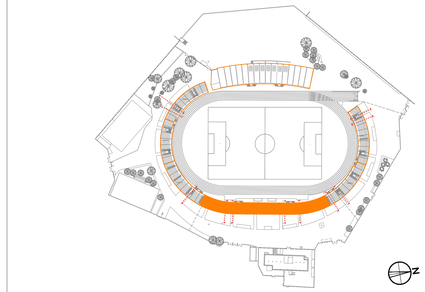

PLANIMETRIA PIANO TERRA SERVIZI IGIENICI SETTORE DISTINTI - SCALA 1:100

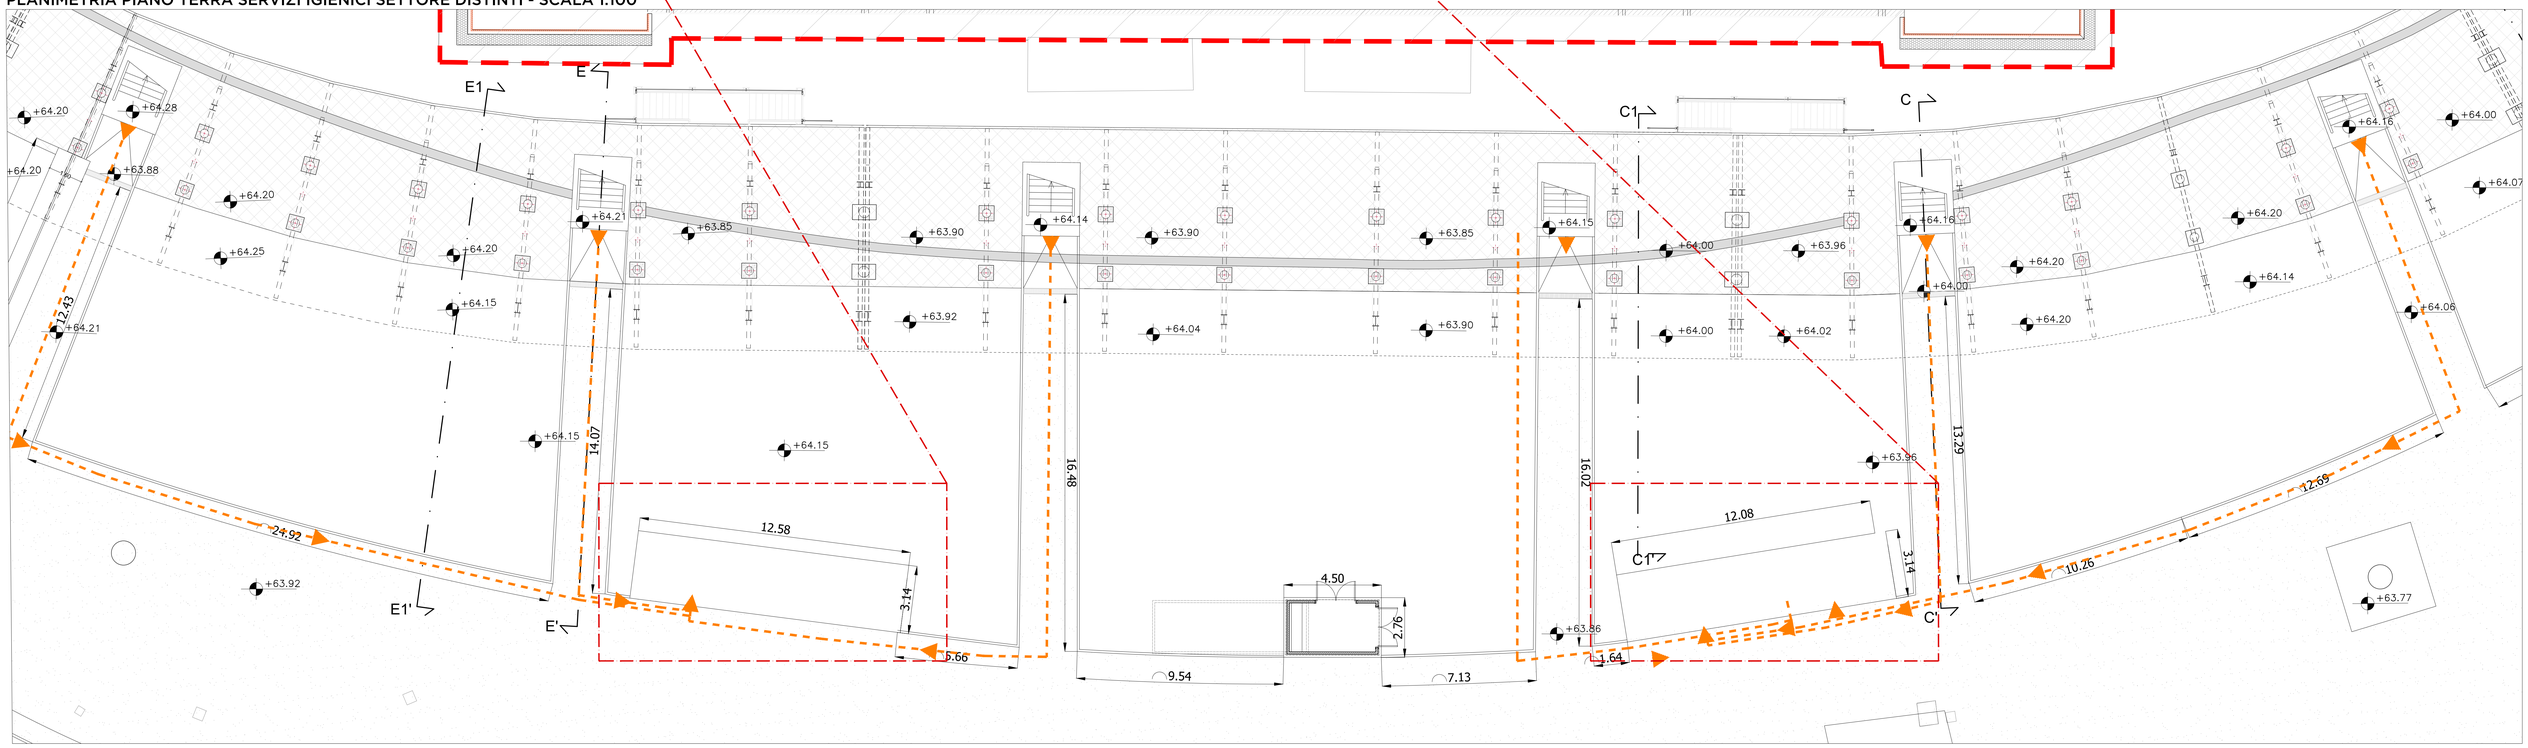

VERIFICA NORMATIVE VIGENTI DOTAZIONI SERVIZI DI SUPPORTO

SERVIZI DI SUPPORTO PER LA ZONA SPETTATORI	N° SPETTATORI	N° DONNE	N° UOMINI	N° WC DONNE	N° WC UOMINI	SUPERFICIE MODULO WC UOMINI (mq)	SUPERFICIE MODULO WC DONNE (mq)	SUPERFICIE APERTURE PER AERAZIONE WC UOMINI (mq)	SUPERFICIE APERTURE PER AERAZIONE WC DONNE (mq)
SERVIZI IGIENICI	2609	870	1739	4	4 Gabinetti + 8 Orinatoi	14 mq	14 mq	1,8 mq > 1,75 mq	1,8 mq > 1,75 mq
Riferimento Norma				*Almeno 2 gabinetti ogni 500 donne*	*Almeno 1 gabinetto e 2 orinatoi ogni 500 uomini*			*Almeno 1/8 della superficie in pianta del locale*	*Almeno 1/8 della superficie in pianta del locale*

Riferimenti normativi:

- *"Norme CONI per l'impiantistica sportiva" n. 1379 del 25 giugno 2008*
- *"Norme di sicurezza per la costruzione e l'esercizio degli impianti sportivi - Disposizioni di prevenzione incendi" D.M. 18 marzo 1996 coordinato con le modifiche ed integrazioni introdotte dal D.M. 6 giugno 2005*

BARLETTA

ADEGUAMENTO FUNZIONALE DELLO STADIO COMUNALE
COSIMO PUTTILLI
COMPLETAMENTO LOTTO 1

PROGETTO ESECUTIVO

ITALIA SPORT E SALUTE

GESTIONE PATRIMONIO E CONSULENZE IMPIANTI SPORTIVI
INGEGNERIA E GESTIONE PATRIMONIO

RESPONSABILE: ING. EMILIANO CURI
DIR. TECNICO: ING. VALERIO PETRINCA

PROGETTAZIONE ARCHITETTONICA
E COORDINAMENTO DELLA PROGETTAZIONE:
Arch. Chiara Di Michele

SCALE 1:100 / 1:50 | PLANIMETRIA STATO DI PROGETTO DISTINTI - SERVIZI IGIENICI

ELABORATO

PI.0.PG.005

REV	MODIFICHE	DATA	DISEGNATORE
1	ESECUTIVO	22.07.2019	
2			
3			
4			
5			

È vietata la riproduzione totale o parziale dei contenuti qui presenti ©