



PLANIMETRIA LAYOUT DI CANTIERE - MACROFASE 01

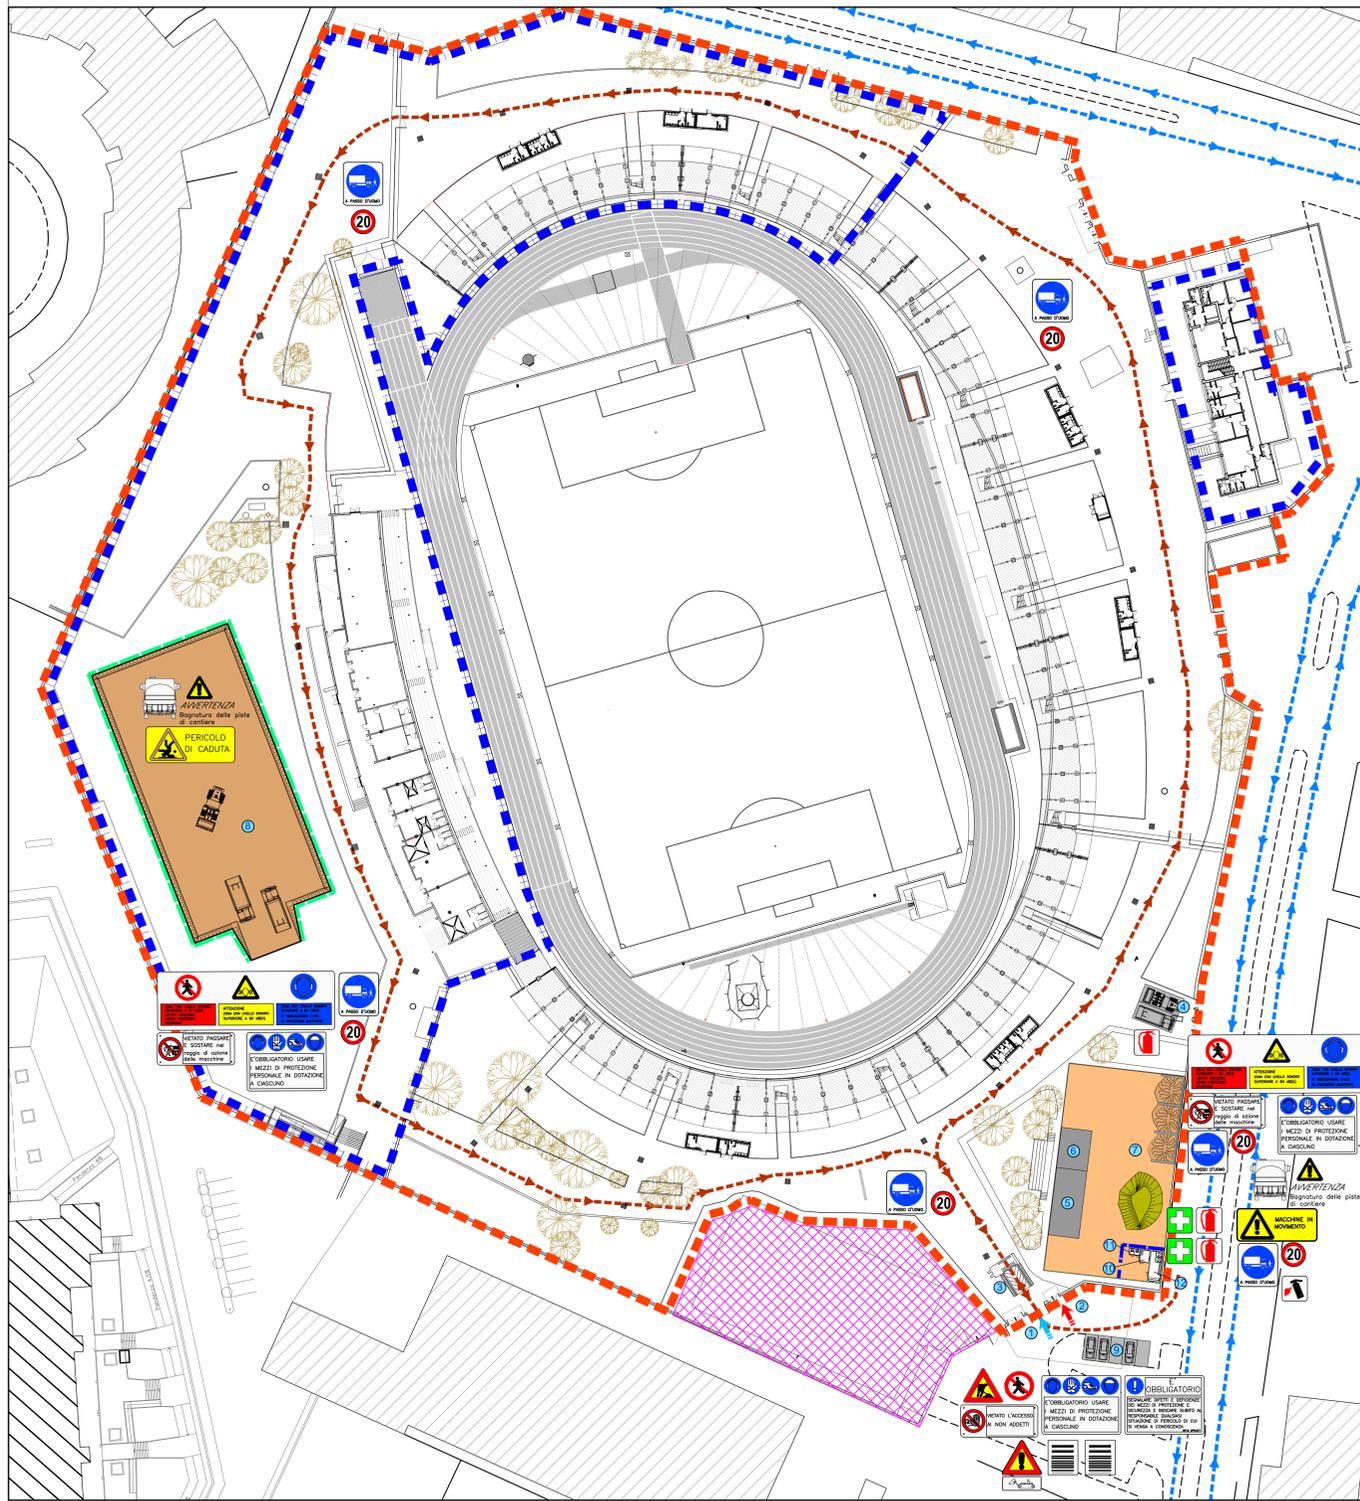



PLANIMETRIA LAYOUT DI CANTIERE - MACROFASE 02

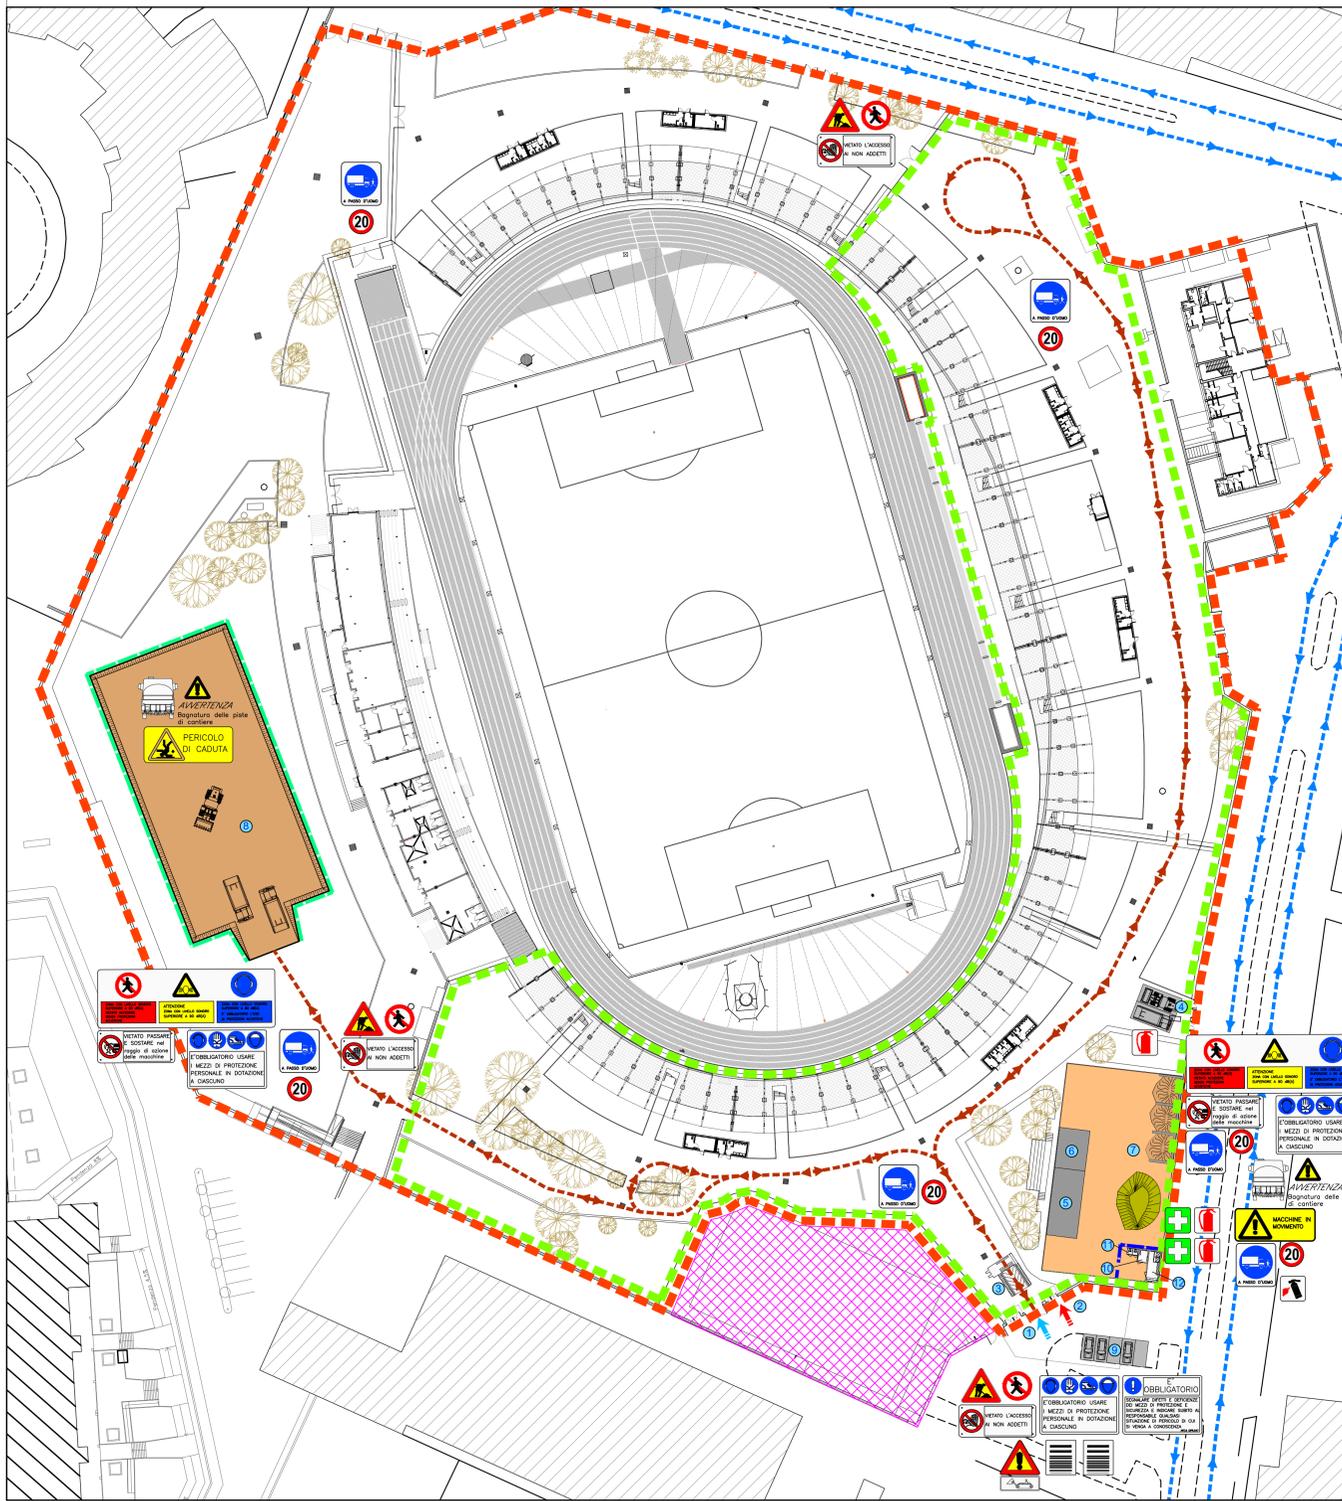

LEGENDA CARTELLONISTICA D.LGS 81/08

- PERICOLO GENERALE
- CADUTA MATERIALI
- TENSIONE ELETTRICA PERICOLOSA
- PERICOLO DI MORTE
- CARICHI SOESPESI
- MATERIALE INFAMMABILE O ALTA TEMPERATURA
- SOSTANZE NOCIVE IRRITANTI
- SCALDAMENTO DELLE MANI
- PERICOLO SCOSSE
- PERICOLO DI INCIAMPO
- CARRELLO DI MOVIMENTAZIONE
- DIVIETO DI AVVICINARSI ALLE PERSONE NON AUTORIZZATE
- DIVIETO DI PASSARE E SOSTARE NEL RAGGIO D'AZIONE DELL'AUTOGRU
- VIETATO FUMARE O USARE FIANNE LIBERE
- DIVIETO DI SPERDERE CON ACQUA
- DIVIETO DI RIMOVERE LE PROTEZIONI E DISPOSITIVI DI SICUREZZA
- DIVIETO DI INGIAMMARE
- CARTELLO LIMITE DI VELOCITA'
- CARTELLO LIMITE DI VELOCITA'
- PERICOLO RESTRINGIMENTO DI CORSA
- SEMAFORO
- DIVIETO DI ACCESSO ALLE PERSONE NON AUTORIZZATE
- DIVIETO DI PASSARE SOTTO I CARICHI SOESPESI
- DIVIETO DI SOSTARE NEL RAGGIO D'AZIONE DELL'ESCAVATORE
- CONTROLLO TRIMESTRALE DELLE FUNI
- CASCO DI PROTEZIONE OBBLIGATORIO
- PROTEZIONE OBBLIGATORIA DELL'UOITO
- PROTEZIONE OBBLIGATORIA DEGLI OCCHI
- PROTEZIONE OBBLIGATORIA DEL VISO
- QUANTI DI PROTEZIONE OBBLIGATORI
- PROTEZIONE OBBLIGATORIA DEL CORPO
- CALZATURE DI SICUREZZA OBBLIGATORIE
- PROTEZIONE OBBLIGATORIA DELLE VIE RESPIRATORIE
- USO OBBLIGATORIO DELLA CINTURA DI SICUREZZA
- PRONTO SOCCORSO
- PERCORSO / USCITA DI EMERGENZA
- ESTINTORE
- CARTELLO STOP
- LAVORI IN CORSO
- PERICOLO RESTRINGIMENTO DI CORSA
- CARTELLO DI GRANDE FORMATO DATI DI CANTIERE
- CARTELLO DI GRANDE FORMATO NORME DI SICUREZZA

TIPOLOGICI RECINZIONI

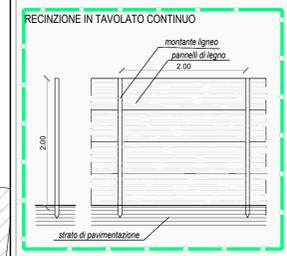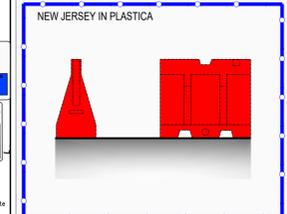

LEGENDA

- INGRESSO CARRABILE AREA DI CANTIERE
- INGRESSO PEDONALE AREA DI CANTIERE
- RECINIZIONE TAVOLATO DI LEGNO
- RECINIZIONE CON NEW JERSEY IN PLASTICA
- VIABILITA' DEI MEZZI DI CANTIERE
- VIABILITA' PRINCIPALE
- PERIMETRO AREA DI INTERVENTO
- MICROFASE 01
- MICROFASE 02
- AREA ESCLUSA DAL PRESENTE APPALTO (PALZATTO DELLO SPORT)
- CANTIERE BASE
- INGRESSO PEDONALE
- INGRESSO CARRABILE
- IMPIANTO LAVAGGIO GOMME
- PARCHEGGIO MEZZI D'OPERA
- AREA CASSONI SCARRABILI
- AREA DEPOSITO MATERIALI POTENZIALMENTE INQUINANTI
- AREA STOCCAGGIO MATERIALI
- AREA STOCCAGGIO TERRE
- PARCHEGGIO AUTOVETTURE
- UFFICIO IMPRESA, DIREZIONE LAVORI, CSE, COMMITENZA
- SERVIZI IGIENICI
- SPOGLIATOII E SERVIZI IGIENICI MAESTRANZE



BARLETTA
ADEGUAMENTO FUNZIONALE DELLO STADIO COMUNALE
COSIMO PUTILLI
COMPLETAMENTO LOTTO 1

PROGETTO ESECUTIVO



GESTIONE PATRIMONIO E CONSULENZE IMPIANTI SPORTIVI
INGEGNERIA E GESTIONE PATRIMONIO
RESPONSABILE: ING. EMILIANO CURI
DIR. TECNICO: ING. VALERIO PETRINCA

PROGETTAZIONE ARCHITETTONICA
E COORDINAMENTO DELLA PROGETTAZIONE:
Arch. Chiara Di Michele
COORDINAMENTO DELLA SICUREZZA IN FASE DI PROGETTAZIONE:



G.L. INGEGNERIA INTEGRATA
ING. FEDERICA LICA
Via della Marzucca, 67/A
00156 Palestrina (RM)

SCALA :	Varie	LAYOUT DI CANTIERE		
ELABORATO	REV.	MODIFICHE	DATA	DISEGNATORE
SZ.0.LY.001	1	ESECUTIVO	26.07.2019	
	2	EMISSIONE A SEGUITO VALIDAZIONE	04.09.2019	
	3			
	4			
	5			