CITTÀ DI BARLETTA
Medaglie d'oro al Valor Militare e al Merito Civile
Città della Disfida

AREA VI – LAVORI PUBBLICI E MANUTENZIONI
6.1.1 – Servizio Lavori Pubblici

Progetto di ampliamento dell'asse pedonale attrezzato "Lotto B" come definito dalla 2^ variante del Piano di Zona ex–lege 167, ubicata tra via M. Barberini, v.le G. Falcone e P. Borsellino, via R. Livatino

PROGETTO ESECUTIVO
(Articolo 41 comma 8 del d.lgs 36 /2023)

PARTICOLARE GRADONATA – PIANTA E SEZIONE
PARTICOLARE PACCHETTO PAVIMENTAZIONE IN AUTOBLOCCANTI

Progetto opere edili:
Geom. Ruggiero LEONE

Progetto imp. di P.I.
Ing. Mario DICANDIA

il Dirigente:
Ing. Ernesto BERNARDINI

ELABORATO: P.E. TAV.01	REV.: 00	DATA: 05 /2026	RAPP: 1:50 – 1:10

PIANTA
rapp. 1:50

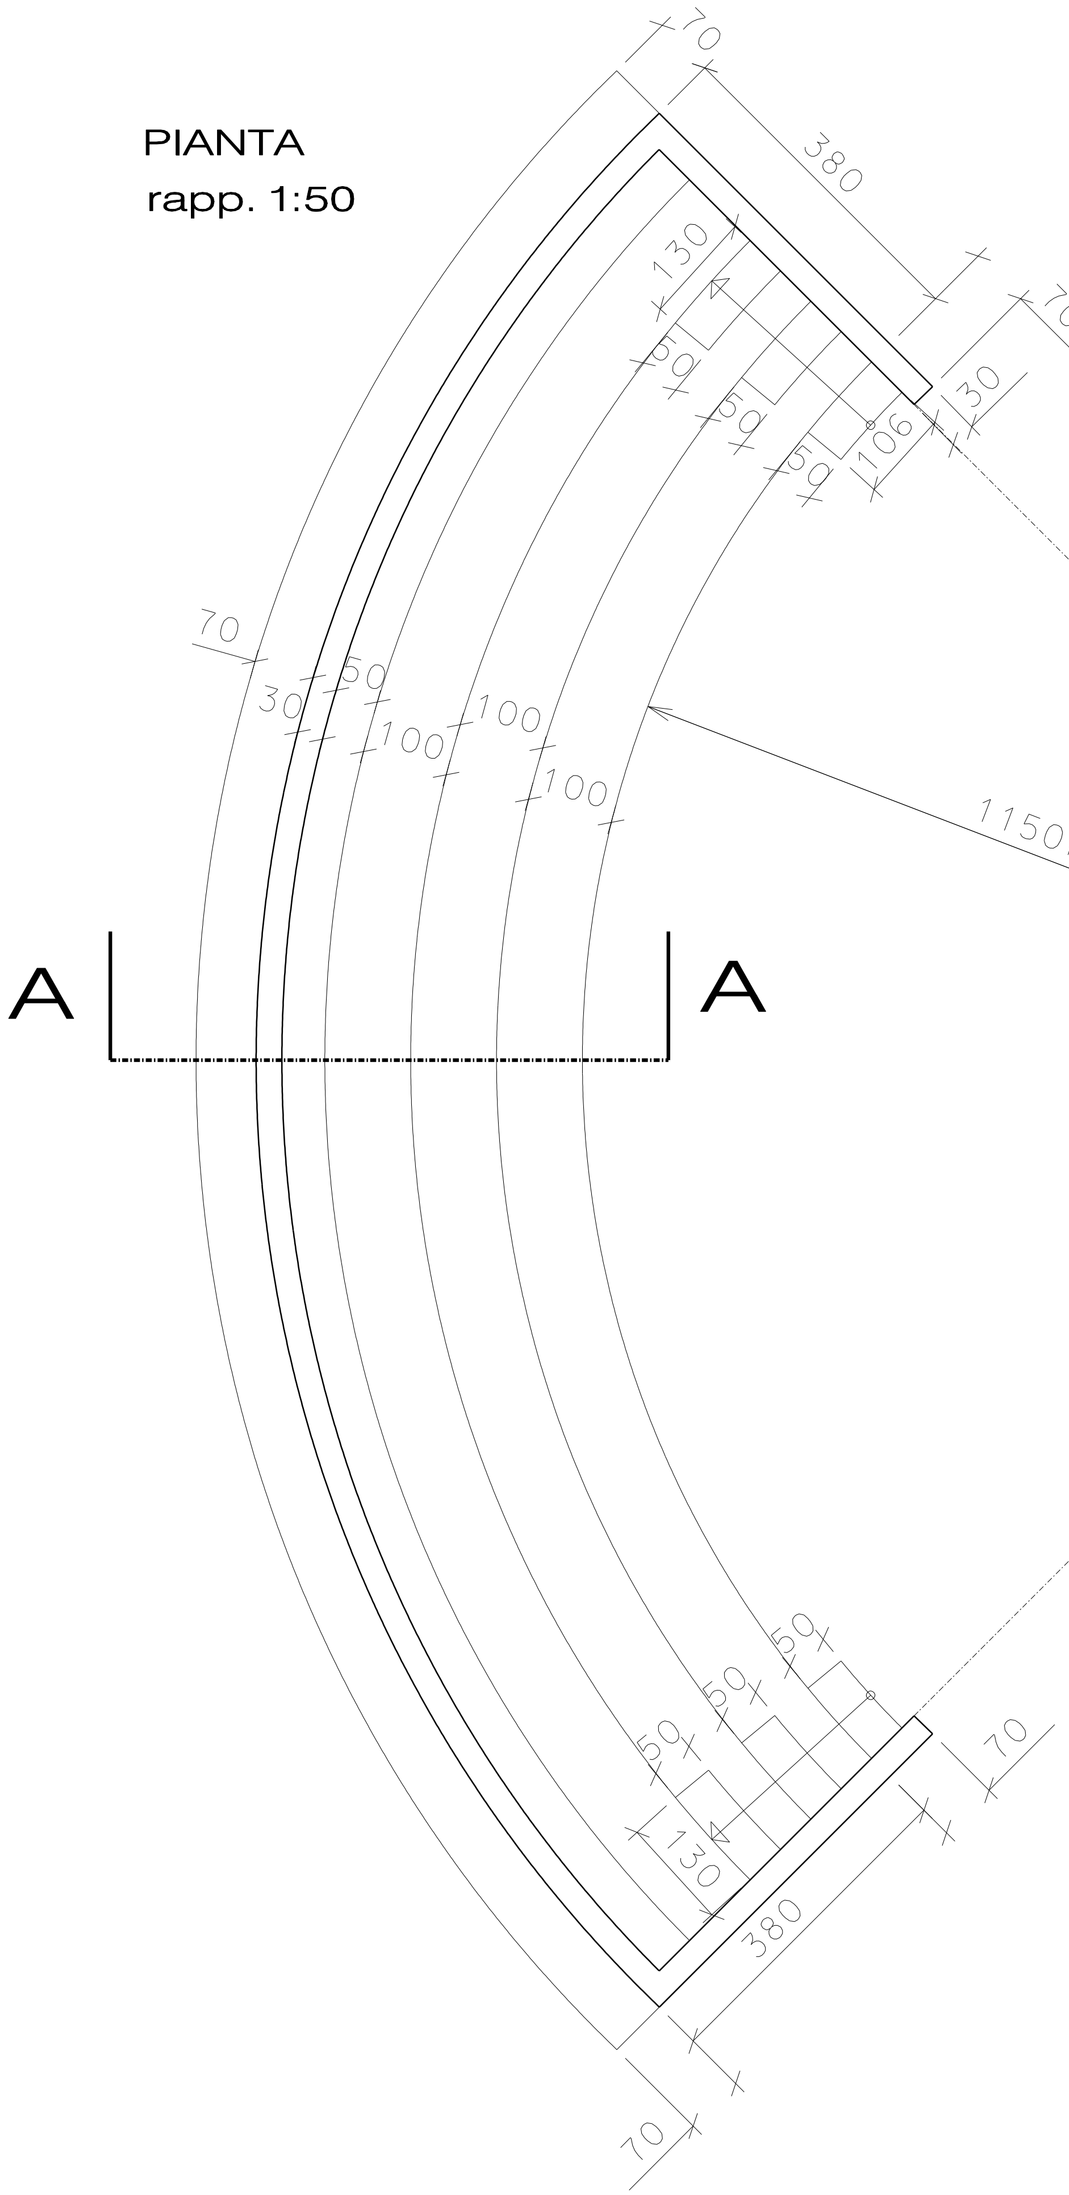

SEZIONE A – A
rapp. 1:50

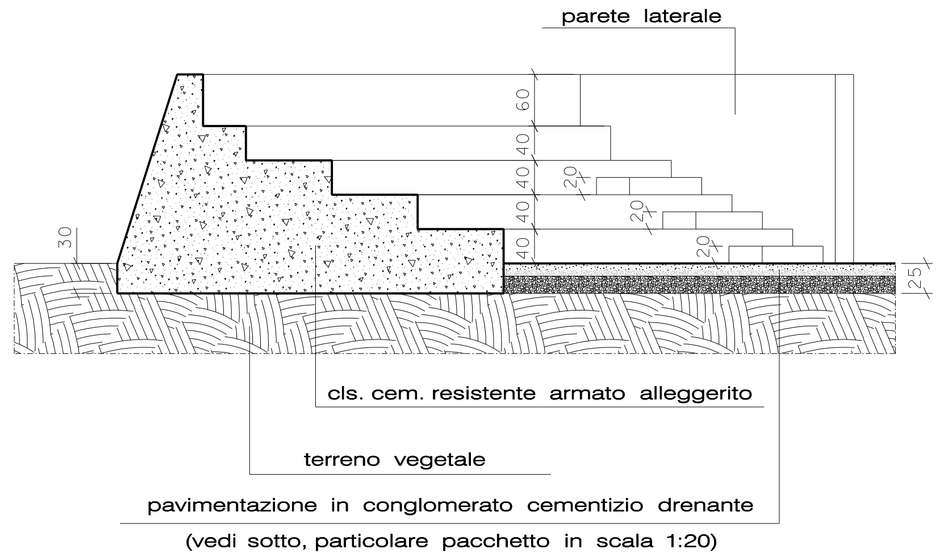

Particolare pacchetto pavimentazione
in conglomerato cementizio drenante

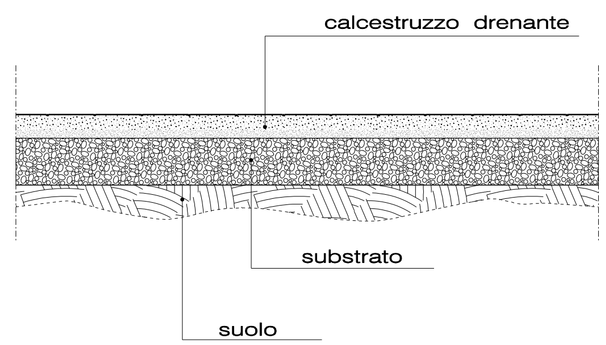

rapp. 1:10