



CITTÀ DI BARLETTA

Medaglie d'oro al Valor Militare e al Merito Civile

Città della Disfida

Area VI – 6.1.1 Settore Lavori Pubblici

Area III – 3.1.0 Settore Welfare

Progetto per la realizzazione di una casa modulare prefabbricata in legno da destinare a persone senza fissa dimora in esecuzione alle attività connesse al progetto PNRR M5C2–1.3.1 Housing First, unitamente a lavori di sistemazione dell'area ed allacci ai pubblici servizi, tra via Melfi, via Paparella e via Monteverde.

PROGETTO ESECUTIVO

(Articolo 41, comma 8 del DLGS 36 /2023)

GEOMETRIA VITI DI FONDAZIONE

(Ing. Pio di Prato (CH) c/Modular Homes S.r.l. di Citta' S. Angelo (PE)

Progettista:

geom. Ruggiero LEONE

il Dirigente Area VI – Sett. LL.PP.

ing. Ernesto BERNARDINI

il Dirigente Area III – Sett. Welfare

dott. Alessandro ATTOLICO


ELABORATO:

ST. 02

REV.: 00

Data: GIU. 2026

Rapp:

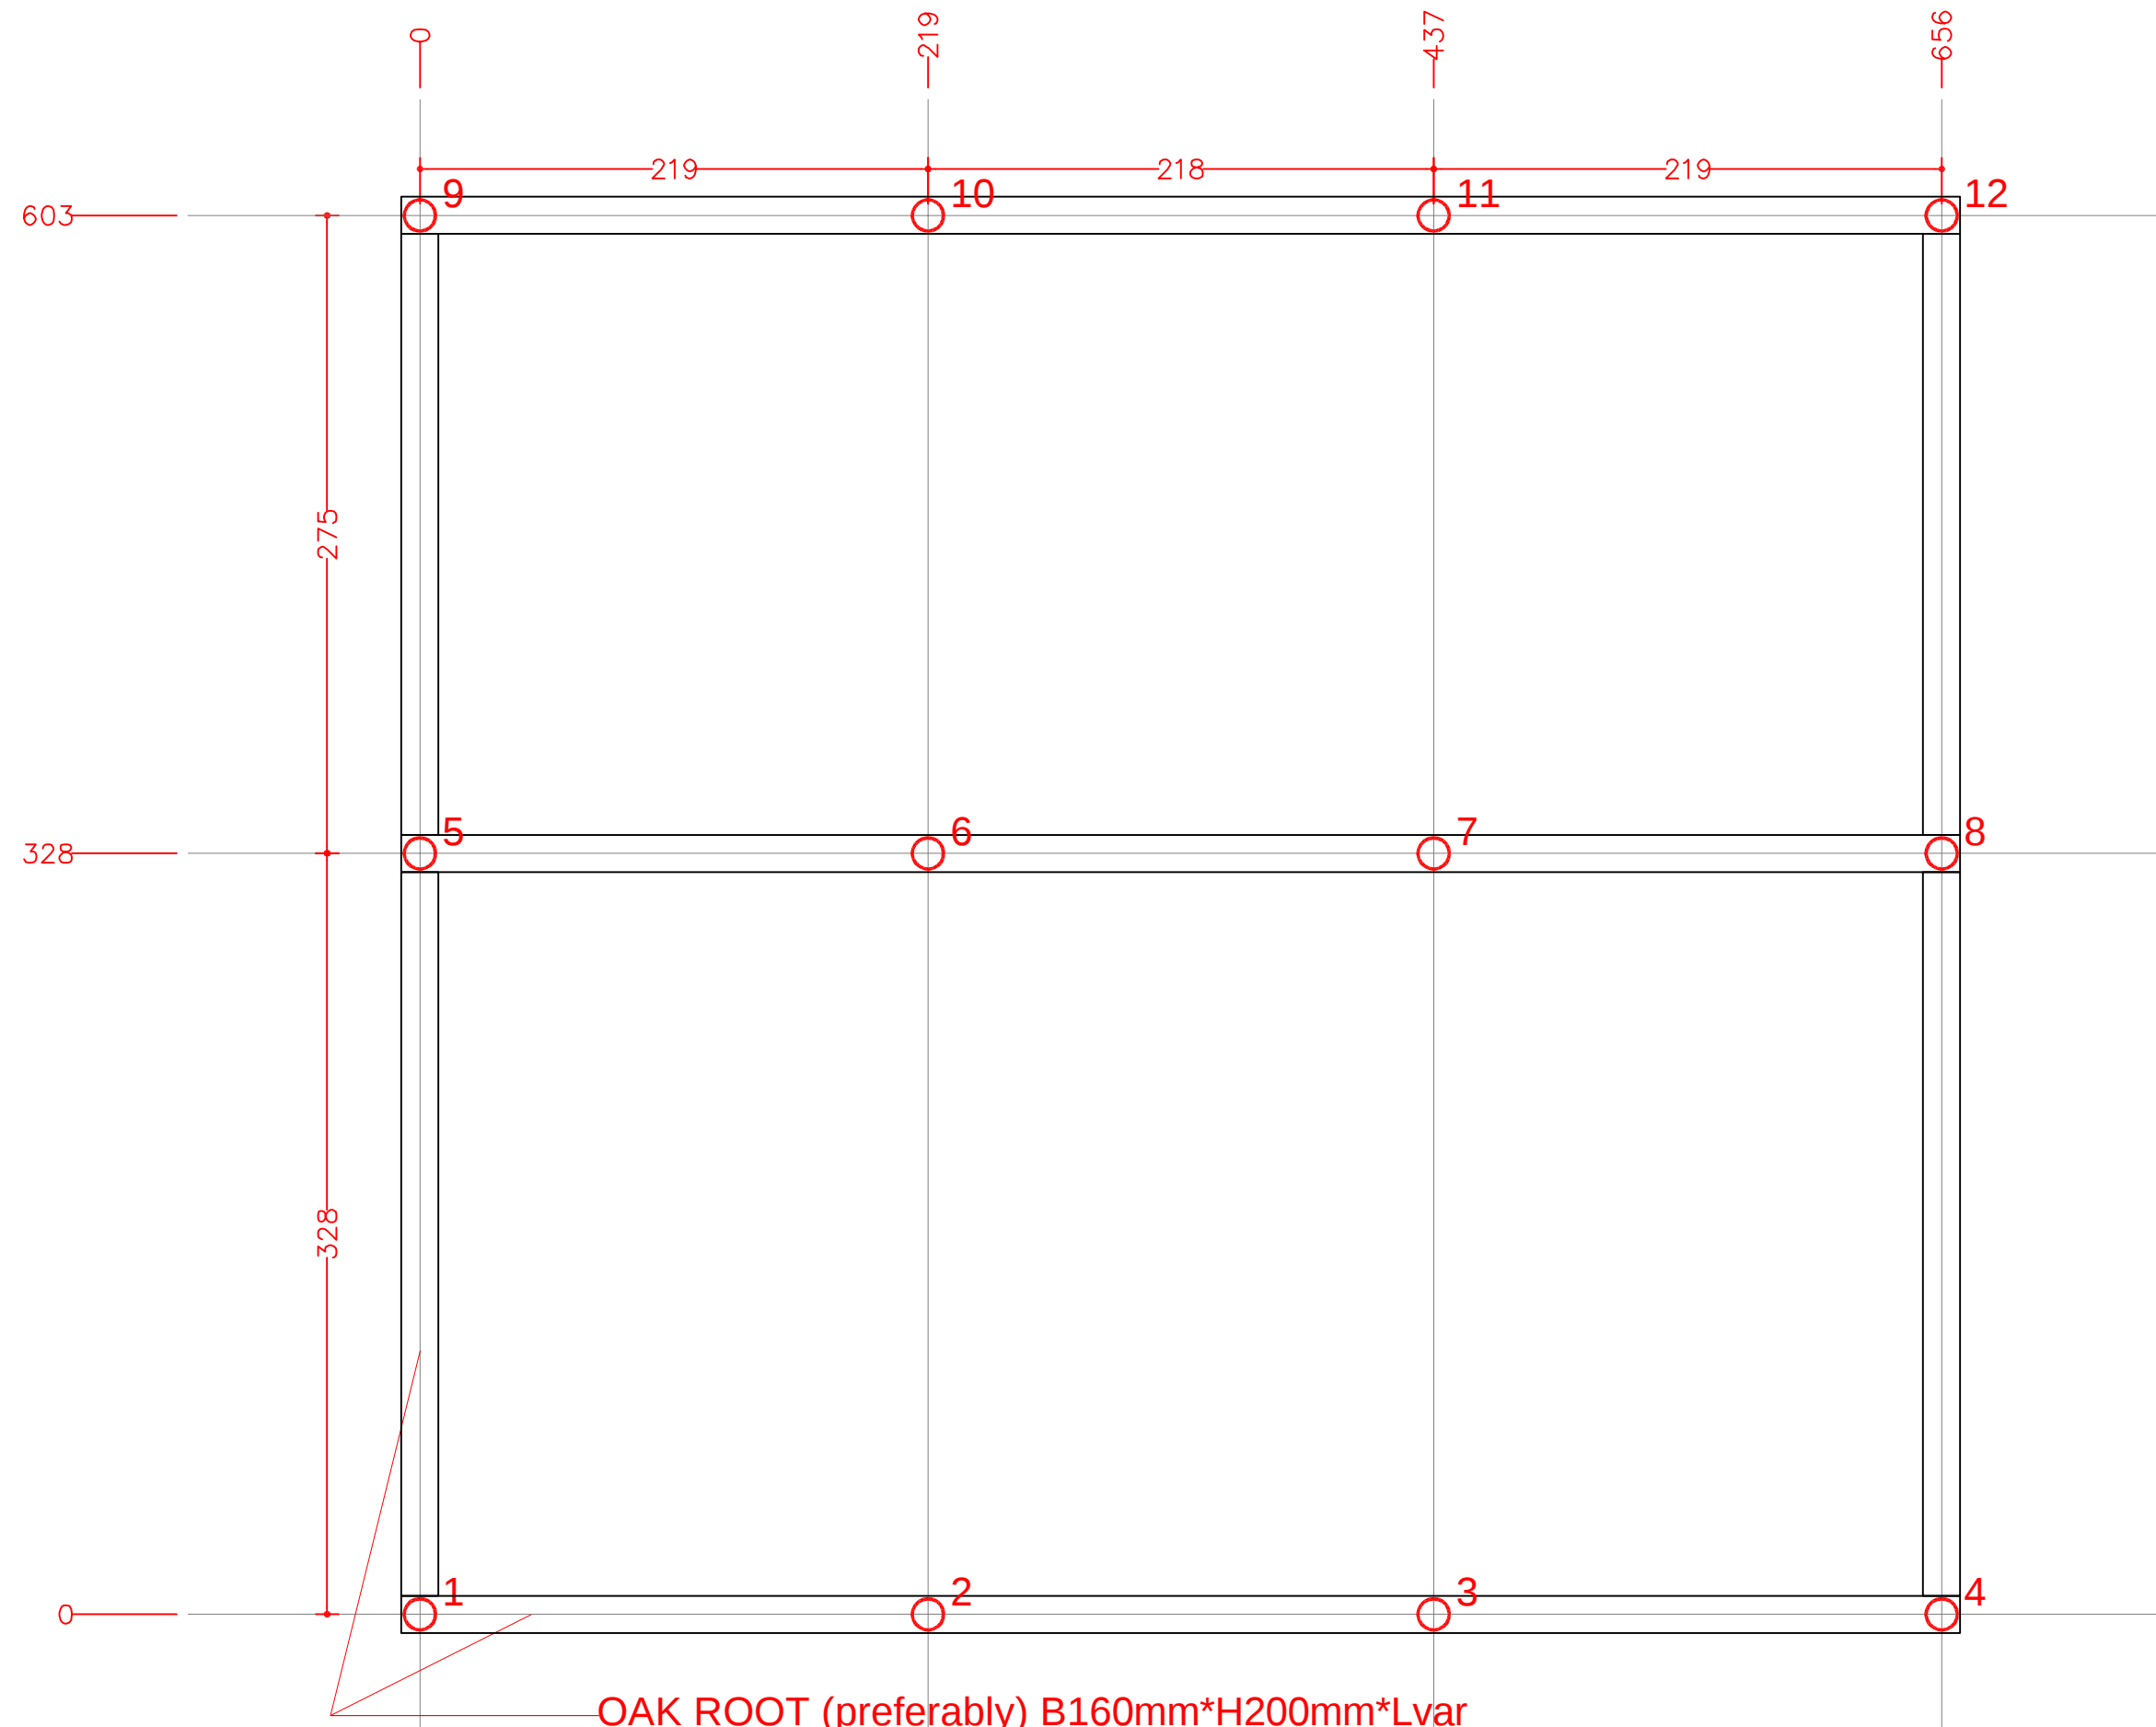

rosso; red WBQ_114x2100x3.5_spira_214x40cm (AVite 7) n.12