



CITTÀ DI BARLETTA

Medaglie d'oro al Valor Militare e al Merito Civile

Città della Disfida

Area VI – 6.1.1 Settore Lavori Pubblici

Area III – 3.1.0 Settore Welfare

Progetto per la realizzazione di una casa modulare prefabbricata in legno da destinare a persone senza fissa dimora in esecuzione alle attività connesse al progetto PNRR M5C2–1.3.1 Housing First, unitamente a lavori di sistemazione dell'area ed allacci ai pubblici servizi, tra via Melfi, via Paparella e via Monteverde.

PROGETTO ESECUTIVO

(Articolo 41, comma 8 del DLGS 36 /2023)

DISEGNI STRUTTURALI

(Ing. Pio di Prato (CH) c/Modular Homes S.r.l. di Città' S. Angelo (PE)

Progettista:

geom. Ruggiero LEONE

il Dirigente Area VI – Sett. LL.PP.

ing. Ernesto BERNARDINI

il Dirigente Area III – Sett. Welfare

dott. Alessandro ATTOLICO

ELABORATO:


ST. 04

REV.: 00


Data: GIU. 2026

Rapp:


PIANTE - STRUTTURE VERTICALI E CONNESSIONI

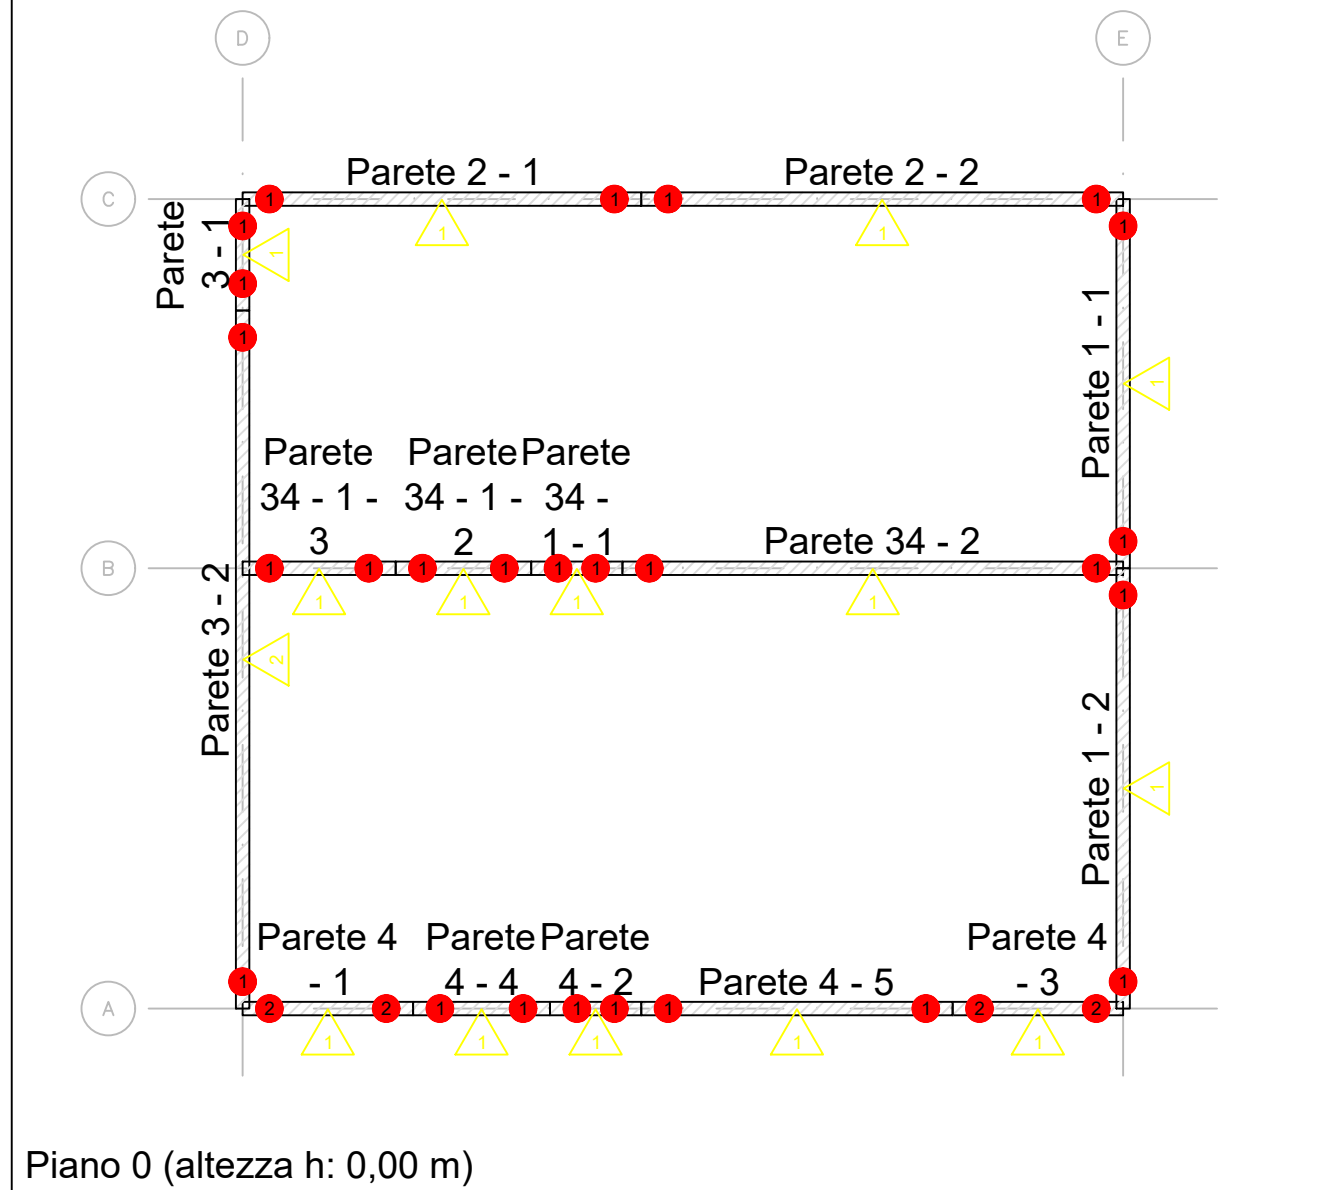


PIANTE - ORDITURA PRIMARIA

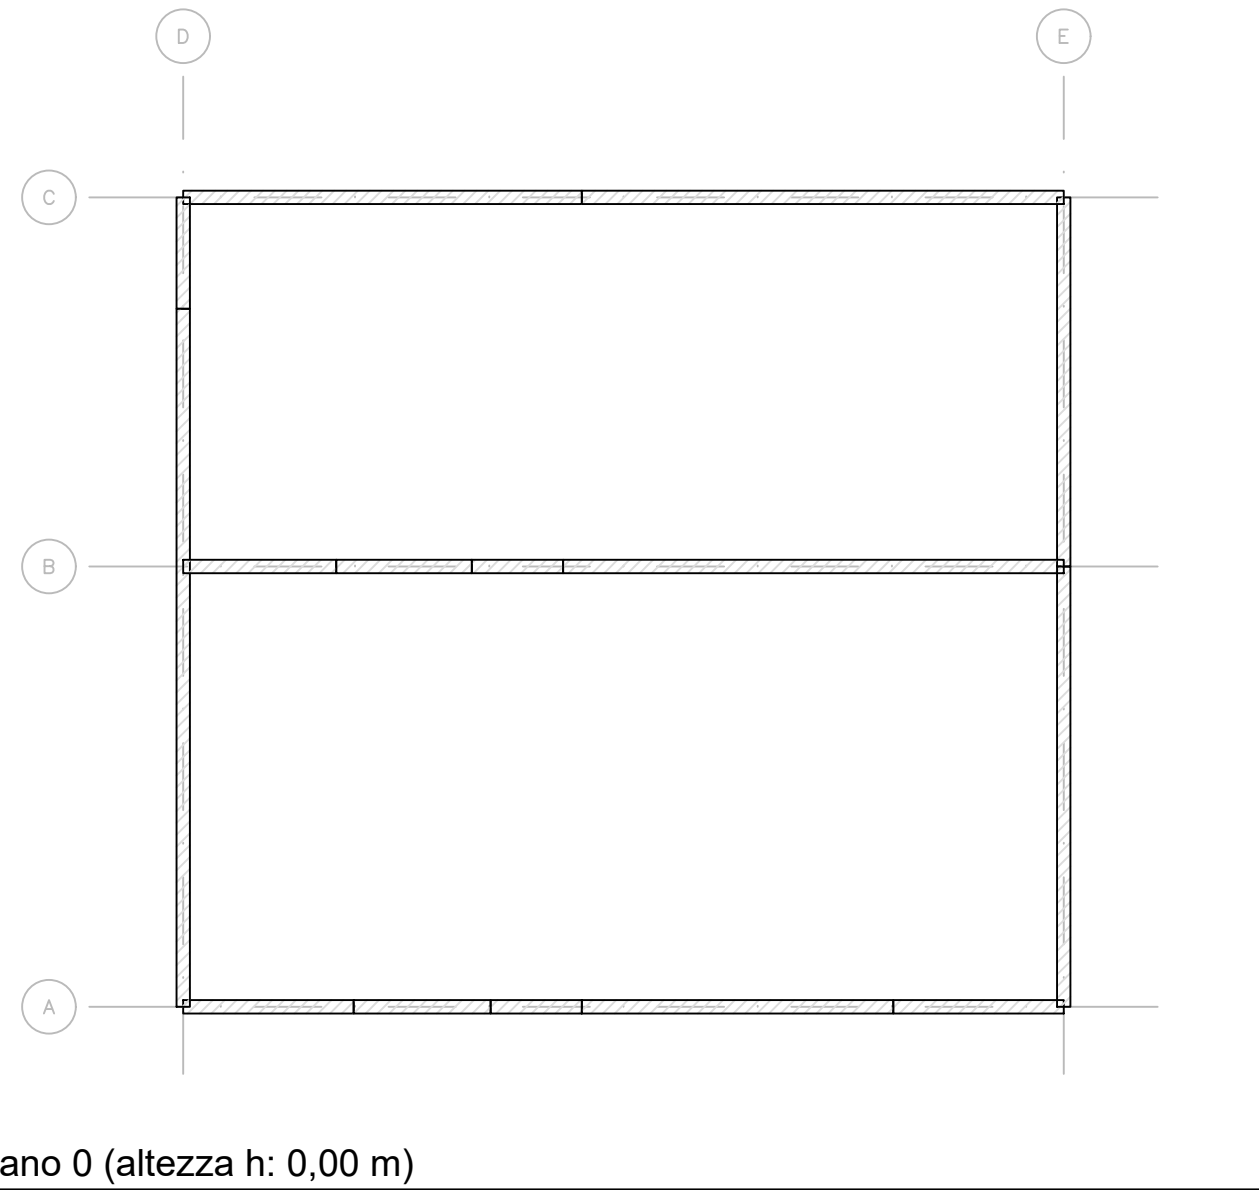


PIANTE - SOLAI

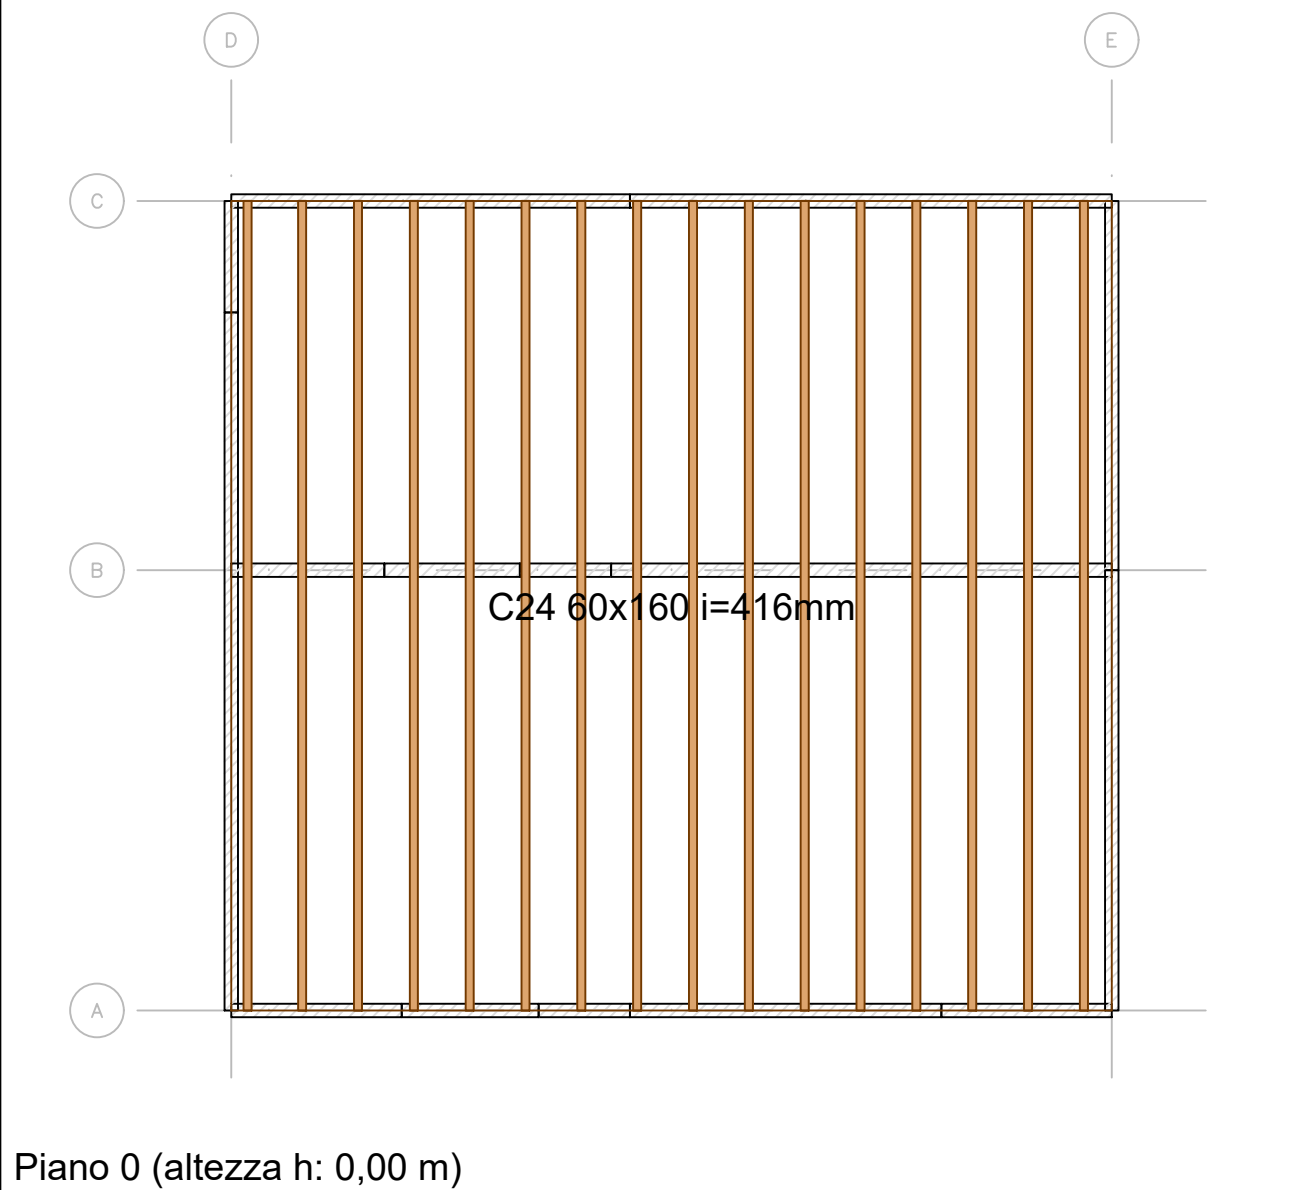

Fili fissi paralleli all'asse X

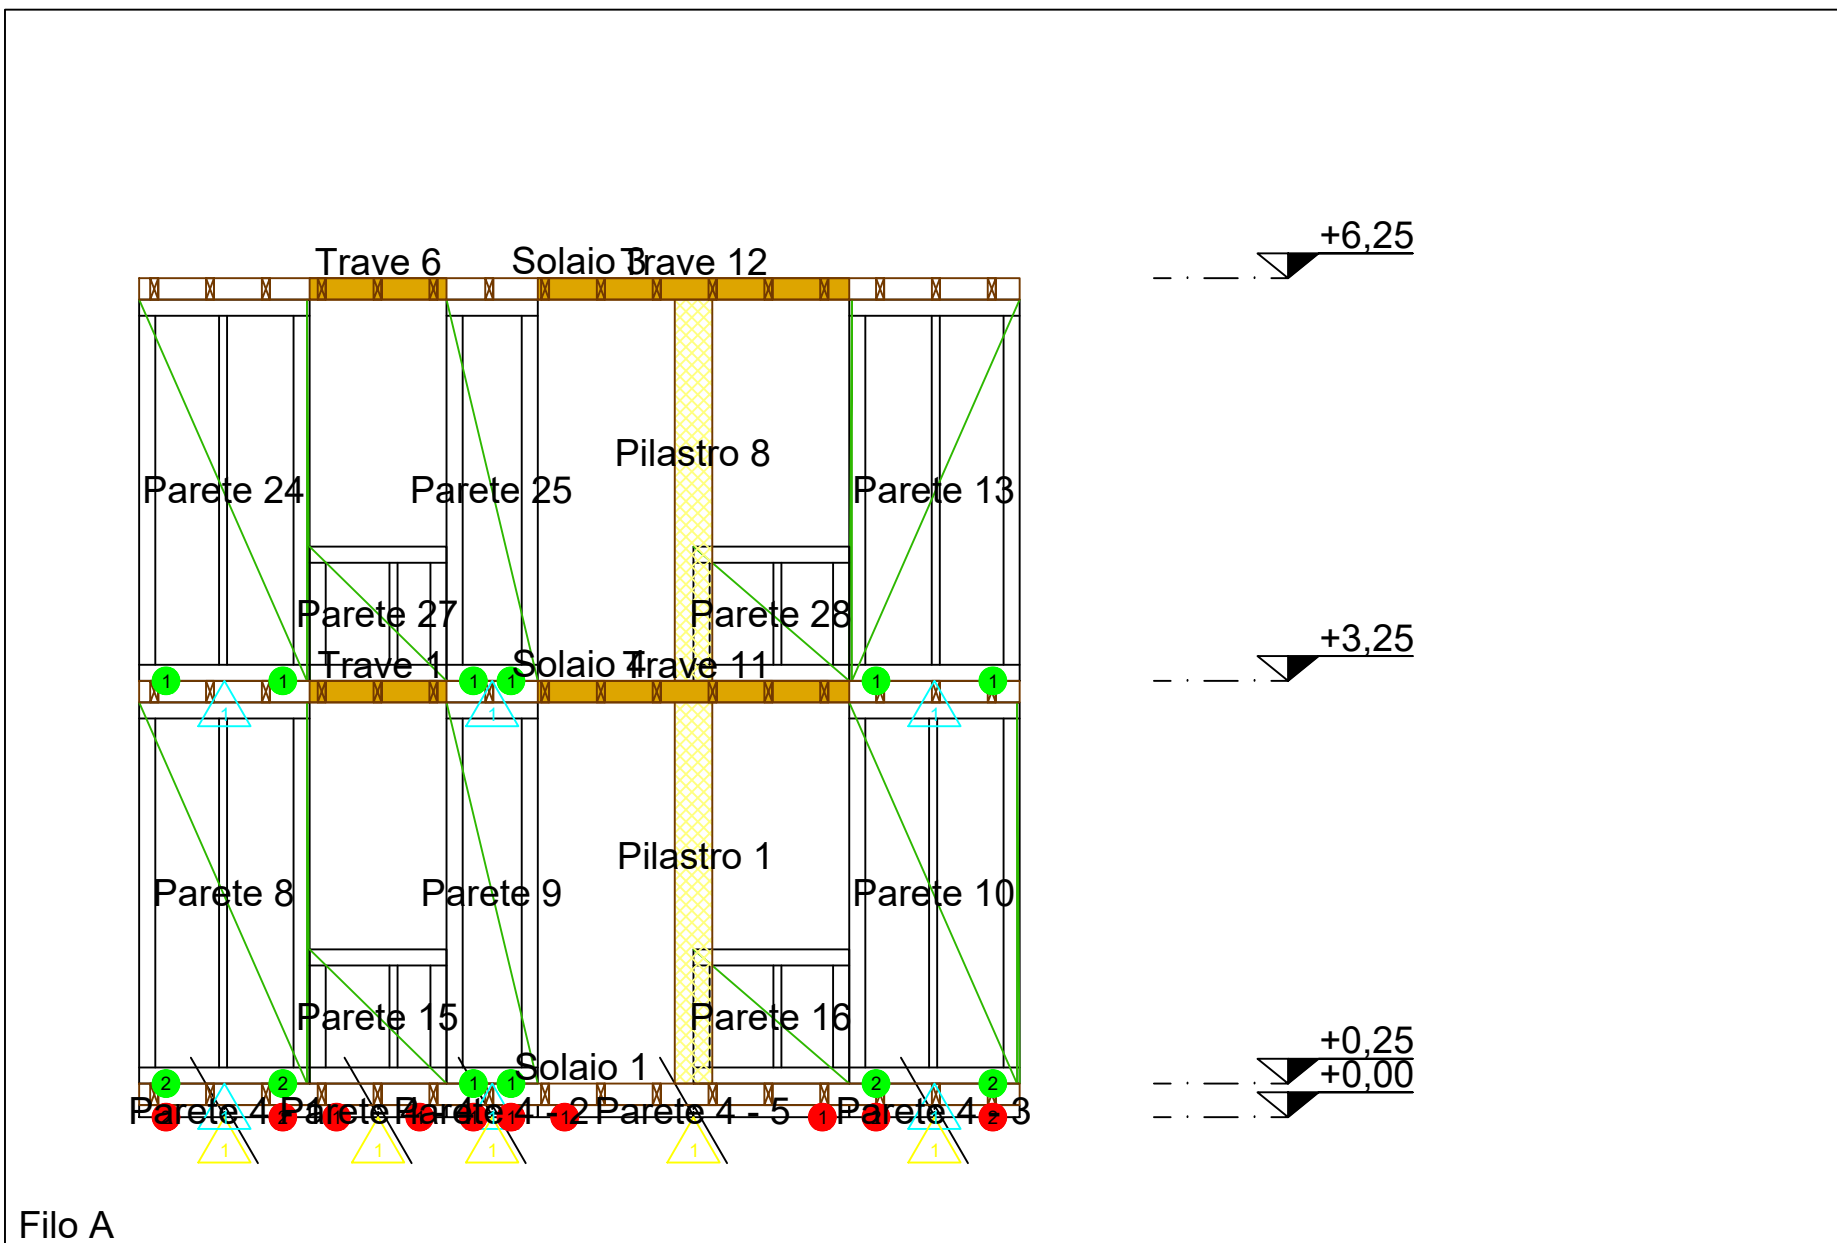

Fili fissi paralleli all'asse Y

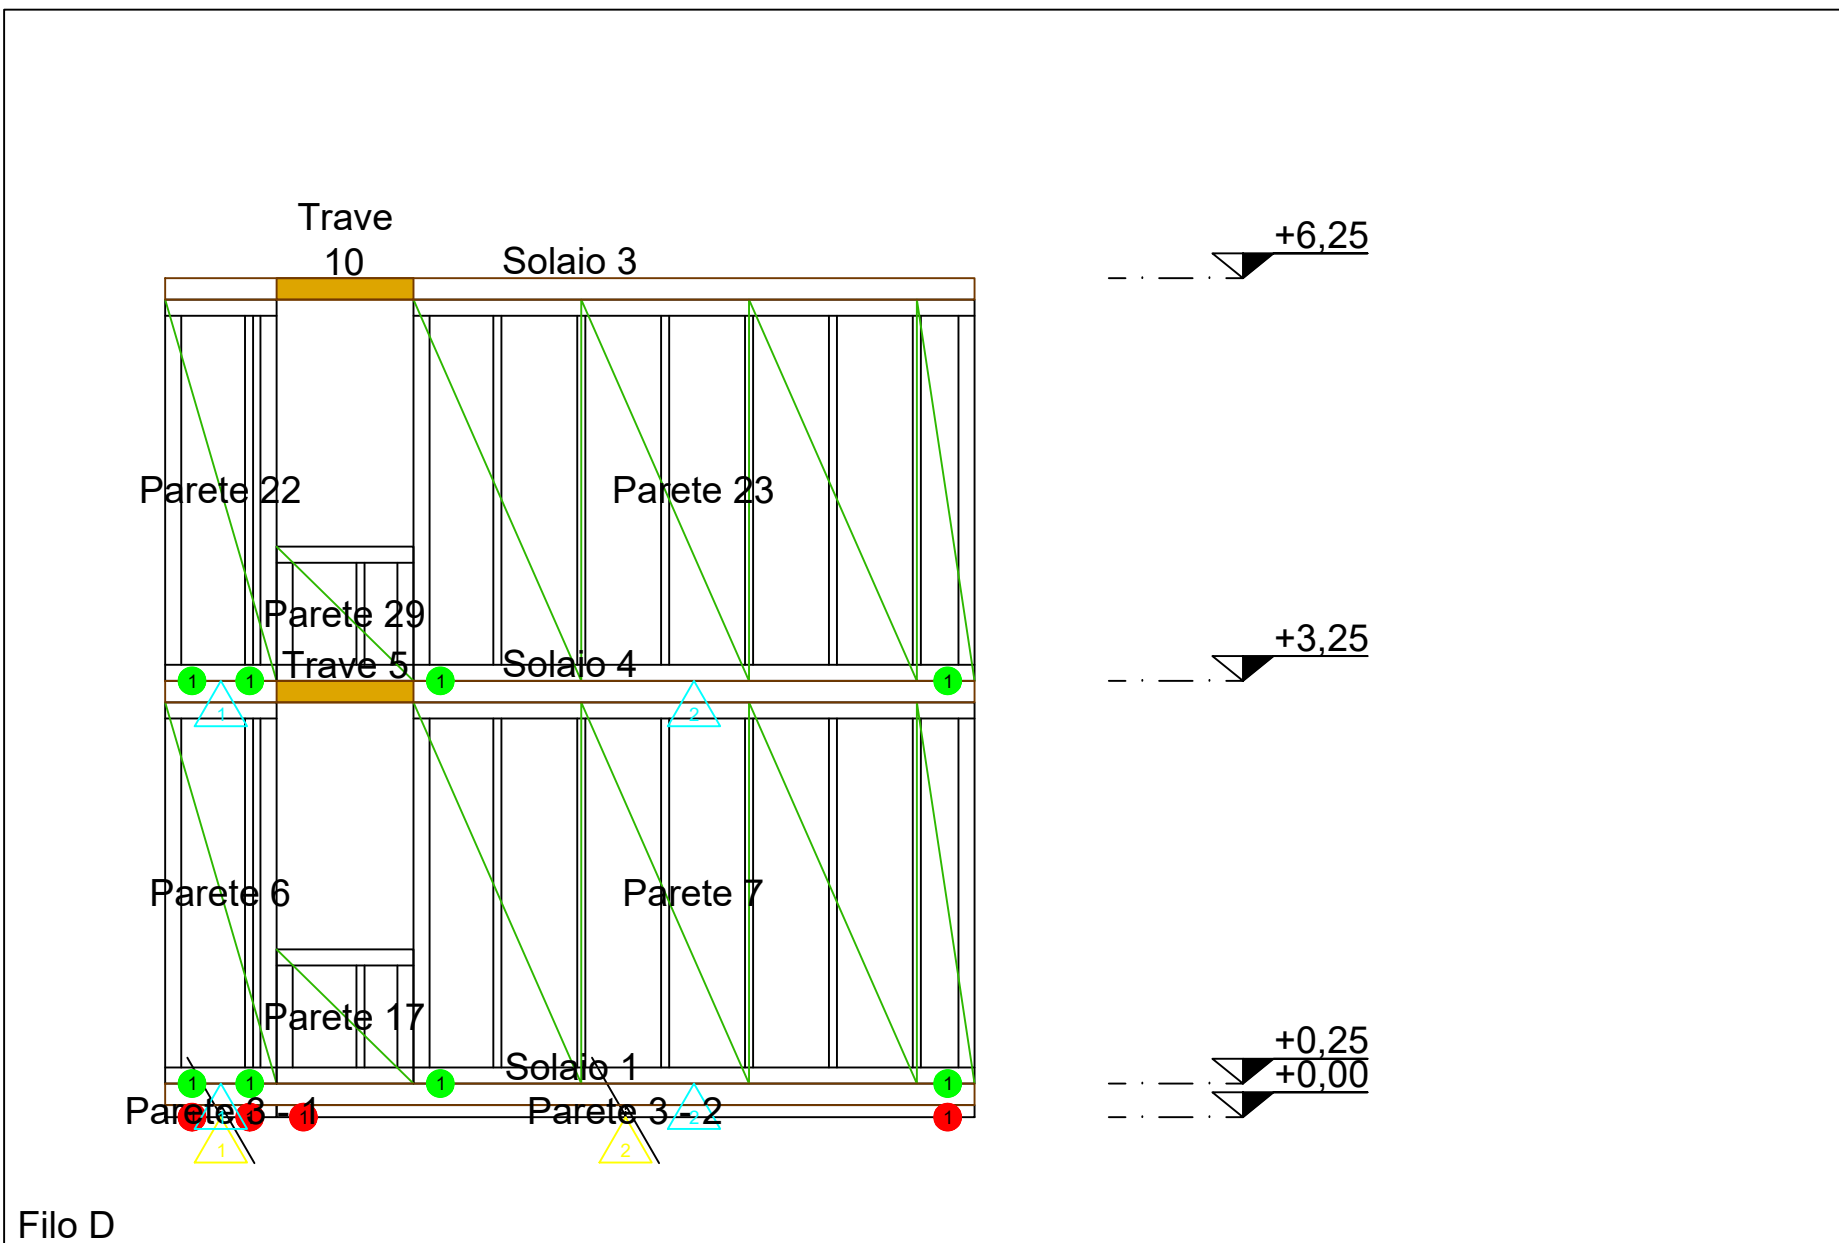

PARETI	
PARETE	TIPOLOGIA
Parete 1 - 1	trave radice C24
Parete 1 - 2	trave radice C24
Parete 10	Telaio OSB - 2 LATI
Parete 11	Telaio OSB - 2 LATI
Parete 13	Telaio OSB - 2 LATI
Parete 15	Telaio OSB - 2 LATI
Parete 16	Telaio OSB - 2 LATI
Parete 17	Telaio OSB - 2 LATI
Parete 18	Telaio OSB - 2 LATI
Parete 19 - 1	Telaio OSB - 2 LATI
Parete 2 - 1	trave radice C24
Parete 2 - 2	trave radice C24
Parete 21	Telaio OSB - 2 LATI
Parete 22	Telaio OSB - 2 LATI
Parete 23	Telaio OSB - 2 LATI
Parete 24	Telaio OSB - 2 LATI
Parete 25	Telaio OSB - 2 LATI
Parete 27	Telaio OSB - 2 LATI
Parete 28	Telaio OSB - 2 LATI
Parete 29	Telaio OSB - 2 LATI
Parete 3 - 1	trave radice C24
Parete 3 - 2	trave radice C24
Parete 30	Telaio OSB - 2 LATI
Parete 34 - 1 - 1	trave radice C24
Parete 34 - 1 - 2	trave radice C24
Parete 34 - 1 - 3	trave radice C24
Parete 34 - 2	trave radice C24
Parete 35	Telaio fibrogesso - 2 lati
Parete 36 - 1	Telaio fibrogesso - 2 lati
Parete 36 - 2	Telaio fibrogesso - 2 lati
Parete 39	Telaio OSB - 2 LATI
Parete 4 - 1	trave radice C24
Parete 4 - 2	trave radice C24
Parete 4 - 3	trave radice C24
Parete 4 - 4	trave radice C24
Parete 4 - 5	trave radice C24
Parete 44 - 1	Telaio fibrogesso - 2 lati
Parete 44 - 2	Telaio fibrogesso - 2 lati
Parete 45	Telaio fibrogesso - 2 lati
Parete 5	Telaio OSB - 2 LATI
Parete 50	Telaio fibrogesso - 2 lati
Parete 51	Telaio fibrogesso - 2 lati
Parete 53	Telaio OSB - 2 LATI
Parete 6	Telaio OSB - 2 LATI
Parete 7	Telaio OSB - 2 LATI
Parete 8	Telaio OSB - 2 LATI
Parete 9	Telaio OSB - 2 LATI

