



CITTÀ DI BARLETTA

Medaglie d'oro al Valor Militare e al Merito Civile
Città della Disfida

Area VI – 6.1.1 Settore Lavori Pubblici

Area III – 3.1.0 Settore Welfare

Progetto per la realizzazione di una casa modulare prefabbricata in legno da destinare a persone senza fissa dimora in esecuzione alle attività connesse al progetto PNRR M5C2–1.3.1 Housing First, unitamente a lavori di sistemazione dell'area ed allacci ai pubblici servizi, tra via Melfi, via Paparella e via Monteverde.

PROGETTO ESECUTIVO
(Articolo 41, comma 8 del DLGS 36 /2023)


Inquadramento area d'intervento su ortofoto da "Google Maps 2025"
Individuazione area d'intervento su mappa catastale
Stralcio da Piano Regolatore Generale con individuazione area d'intervento

Progettista:
geom. Ruggiero LEONE


il Dirigente Area VI – Sett. LL.PP.
ing. Ernesto BERNARDINI

il Dirigente Area III – Sett. Welfare
dott. Alessandro ATTOLICO

Inquadramento area d'intervento su ortofoto da "Google Maps 2025"

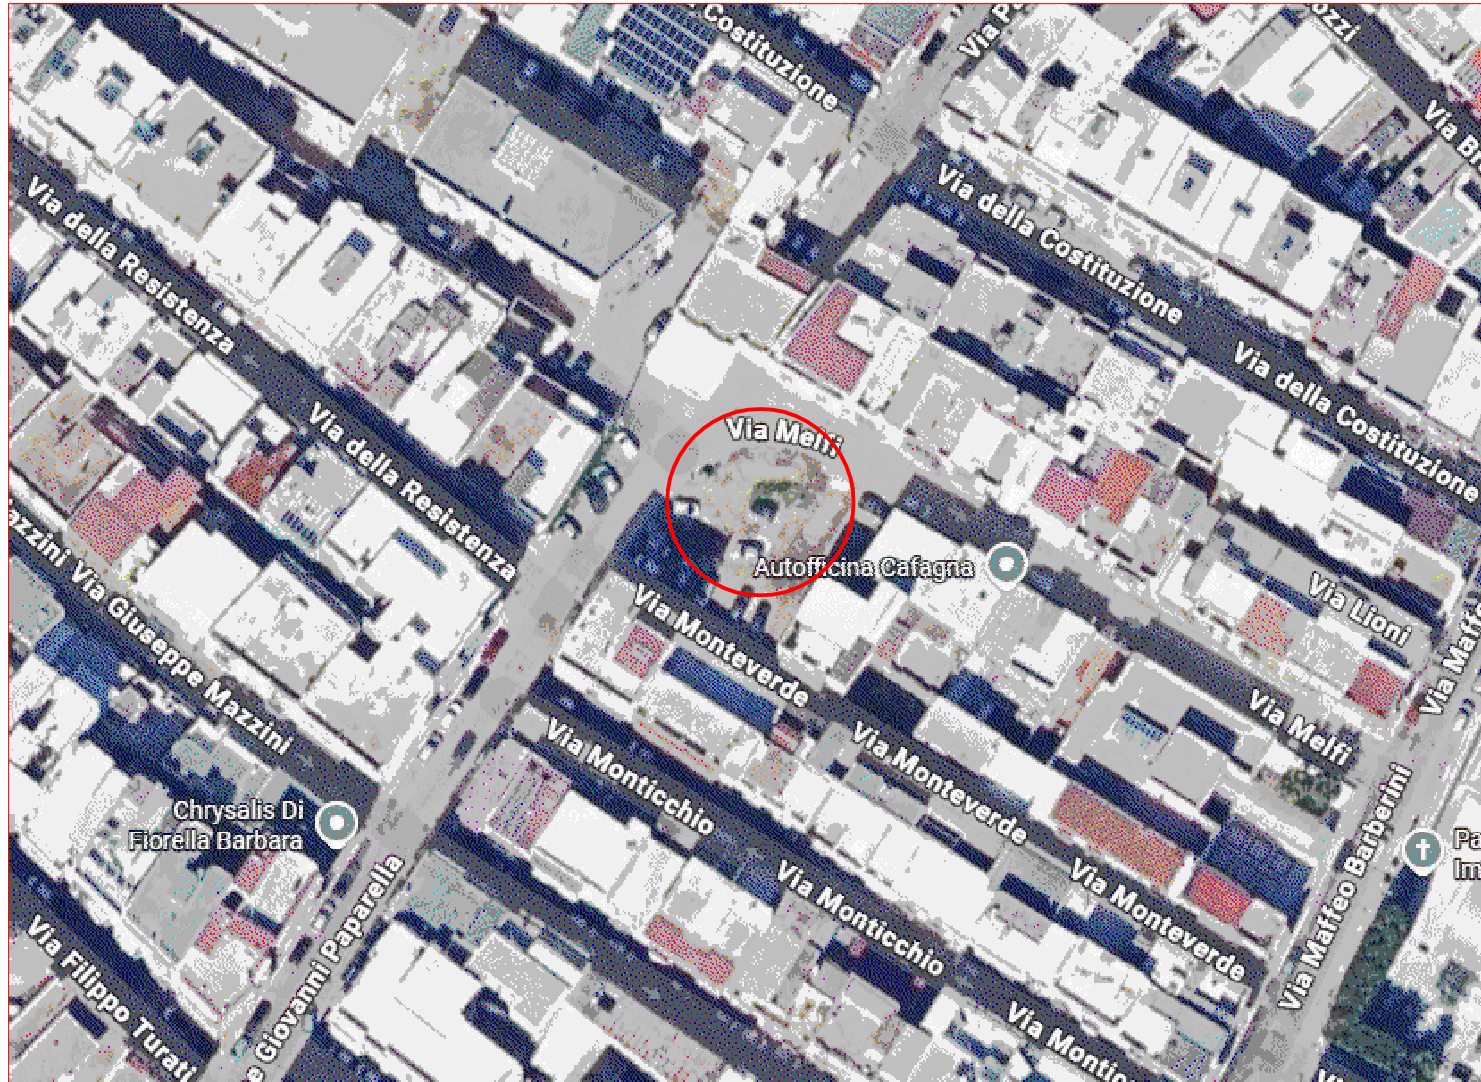

Individuazione area d'intervento su mappa catastale
Foglio di mappa n.86, particelle nn. 356, 1124, 1650, 2450.

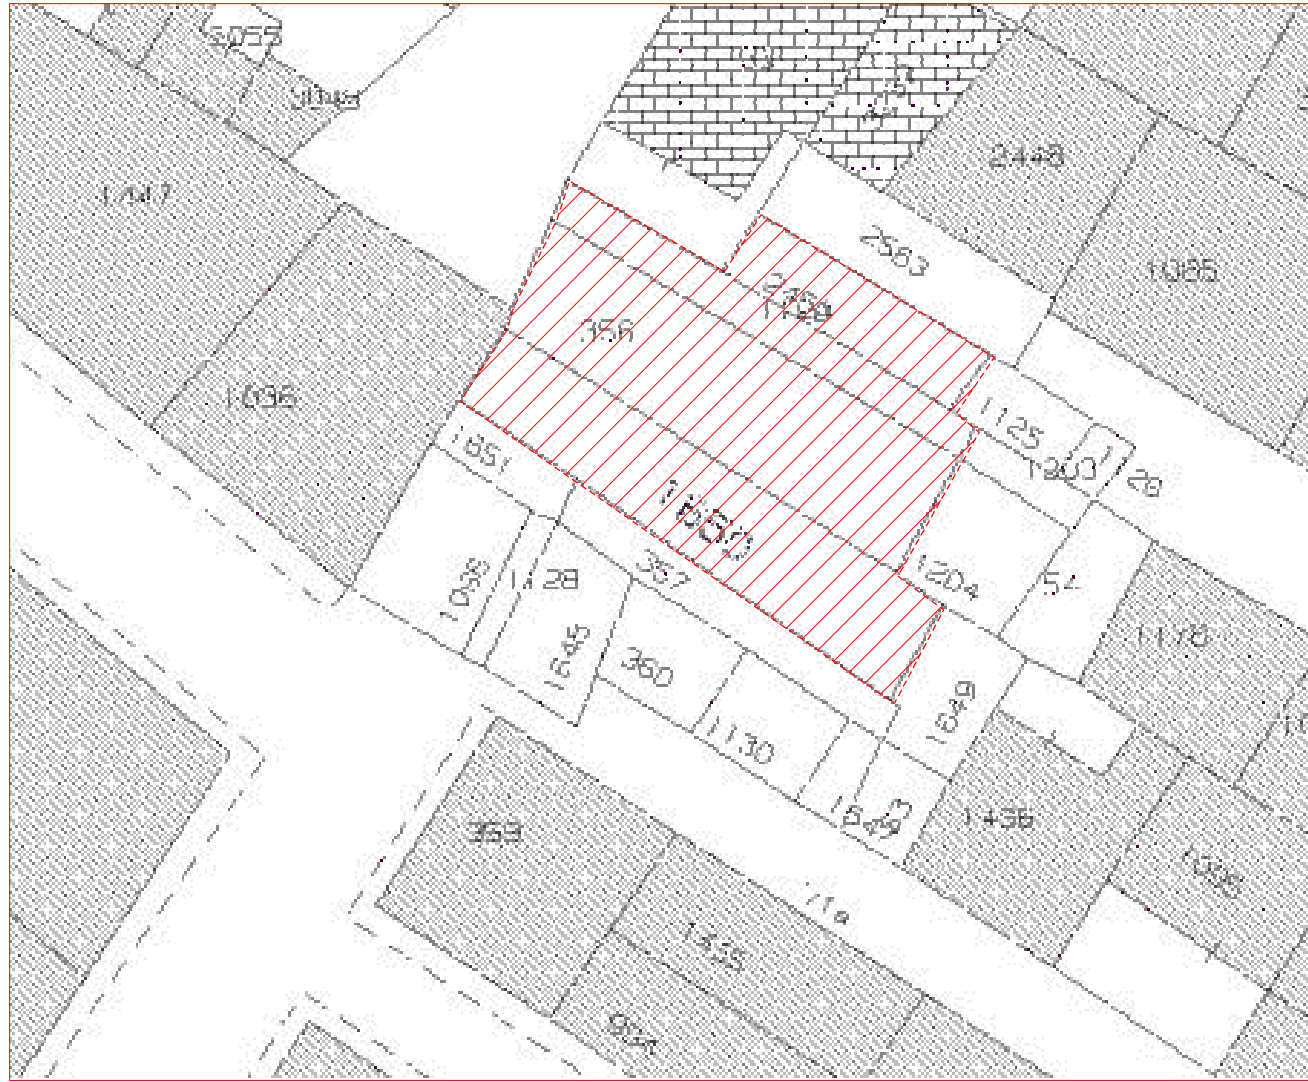

Suolo di proprietà' del Comune di Barletta
(sup. catastale mq 492 – sup. reale mq 431,40)

STRALCIO DA P.R.G. (TAV. D.2) CON INDICAZIONE AREA D'INTERVENTO
1.2 ZONA OMOGENEA "B" Art. 2.22 – SOTTOZONA "B4.2"
ZONA EDIFICATA A SUD DELLA FERROVIA

