



Progetto per la realizzazione di una casa modulare prefabbricata in legno da destinare a persone senza fissa dimora in esecuzione alle attività connesse al progetto PNRR M5C2-1.3.1 Housing First, unitamente a lavori di sistemazione dell'area ed allacci ai pubblici servizi, tra via Melfi, via Paparella e via Monteverde.

PROGETTO ESECUTIVO
(Articolo 41, comma 8 del DLGS 36 /2023)


Piante, prospetti e sezioni della casa in legno a realizzare

Progettista:
geom. Ruggiero LEONE



il Dirigente Area VI – Sett. LL.PP. il Dirigente Area III – Sett. Welfare
ing. Ernesto BERNARDINI dott. Alessandro ATTOLICO

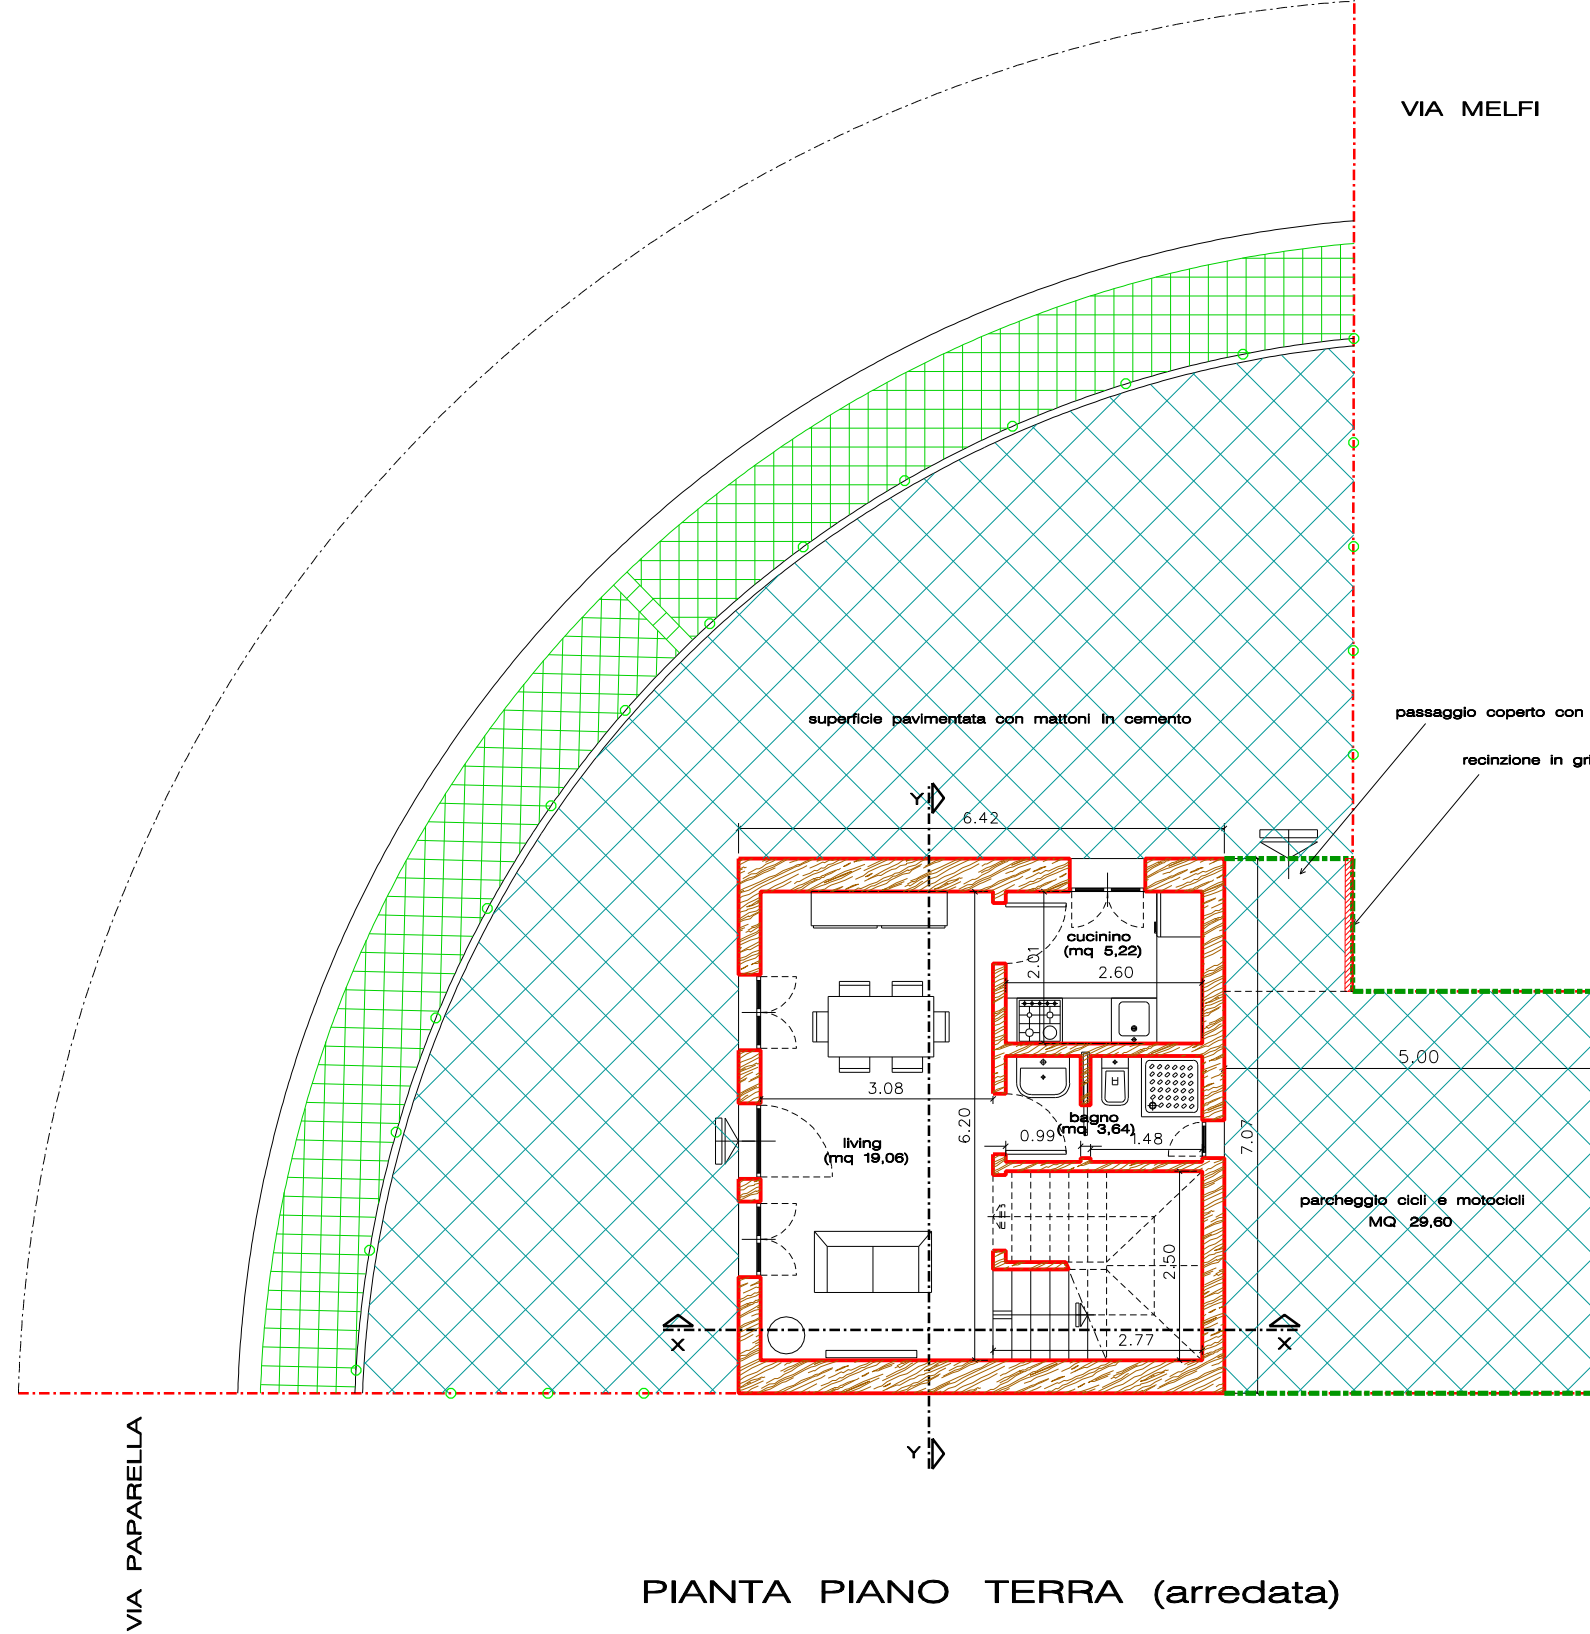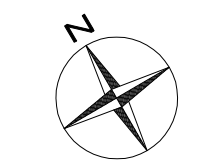


PIANTA PIANO TERRA (arredata)

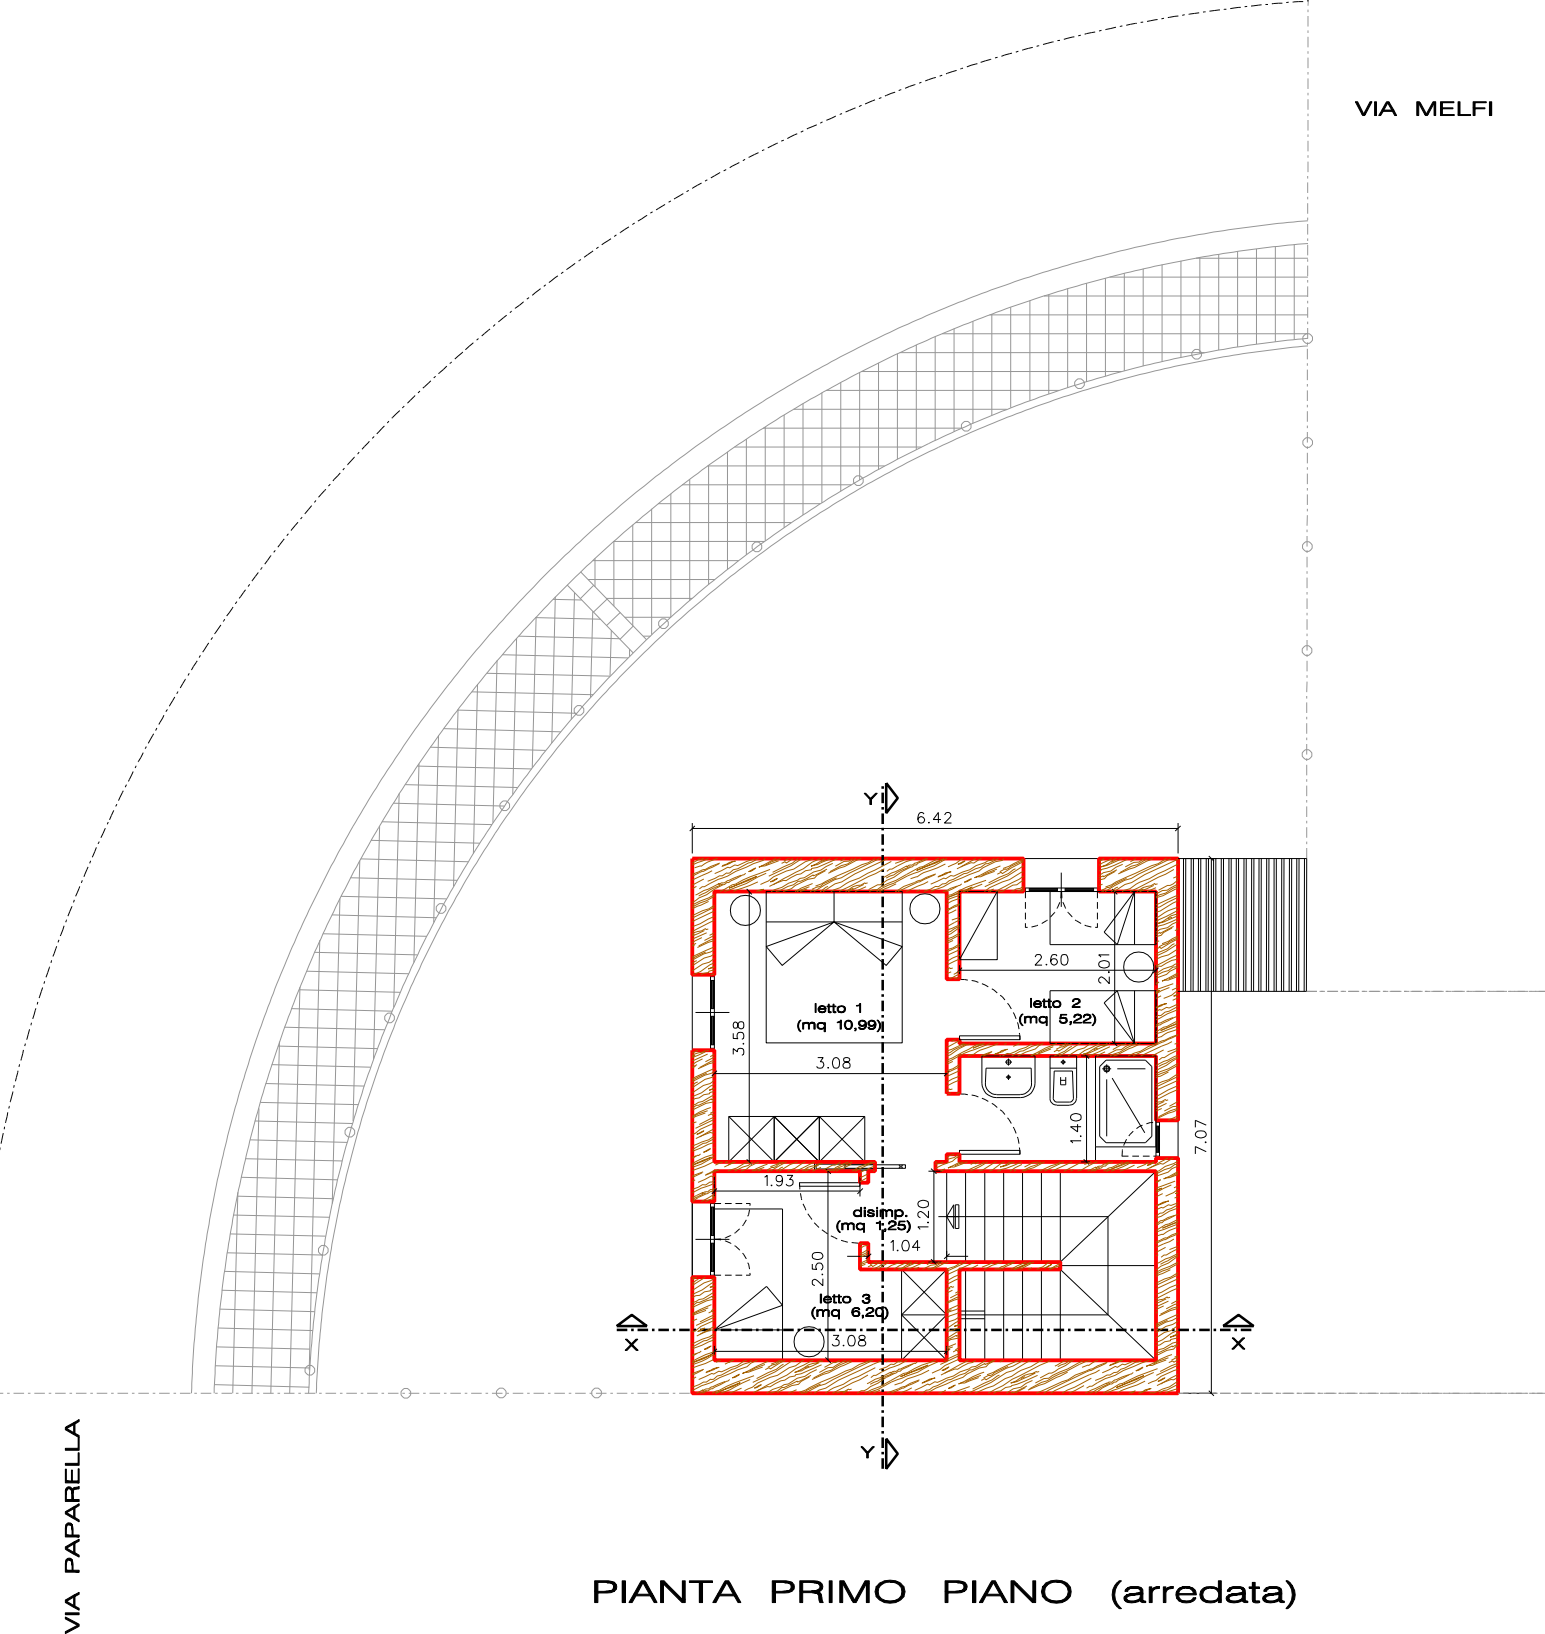


PIANTA PRIMO PIANO (arredata)

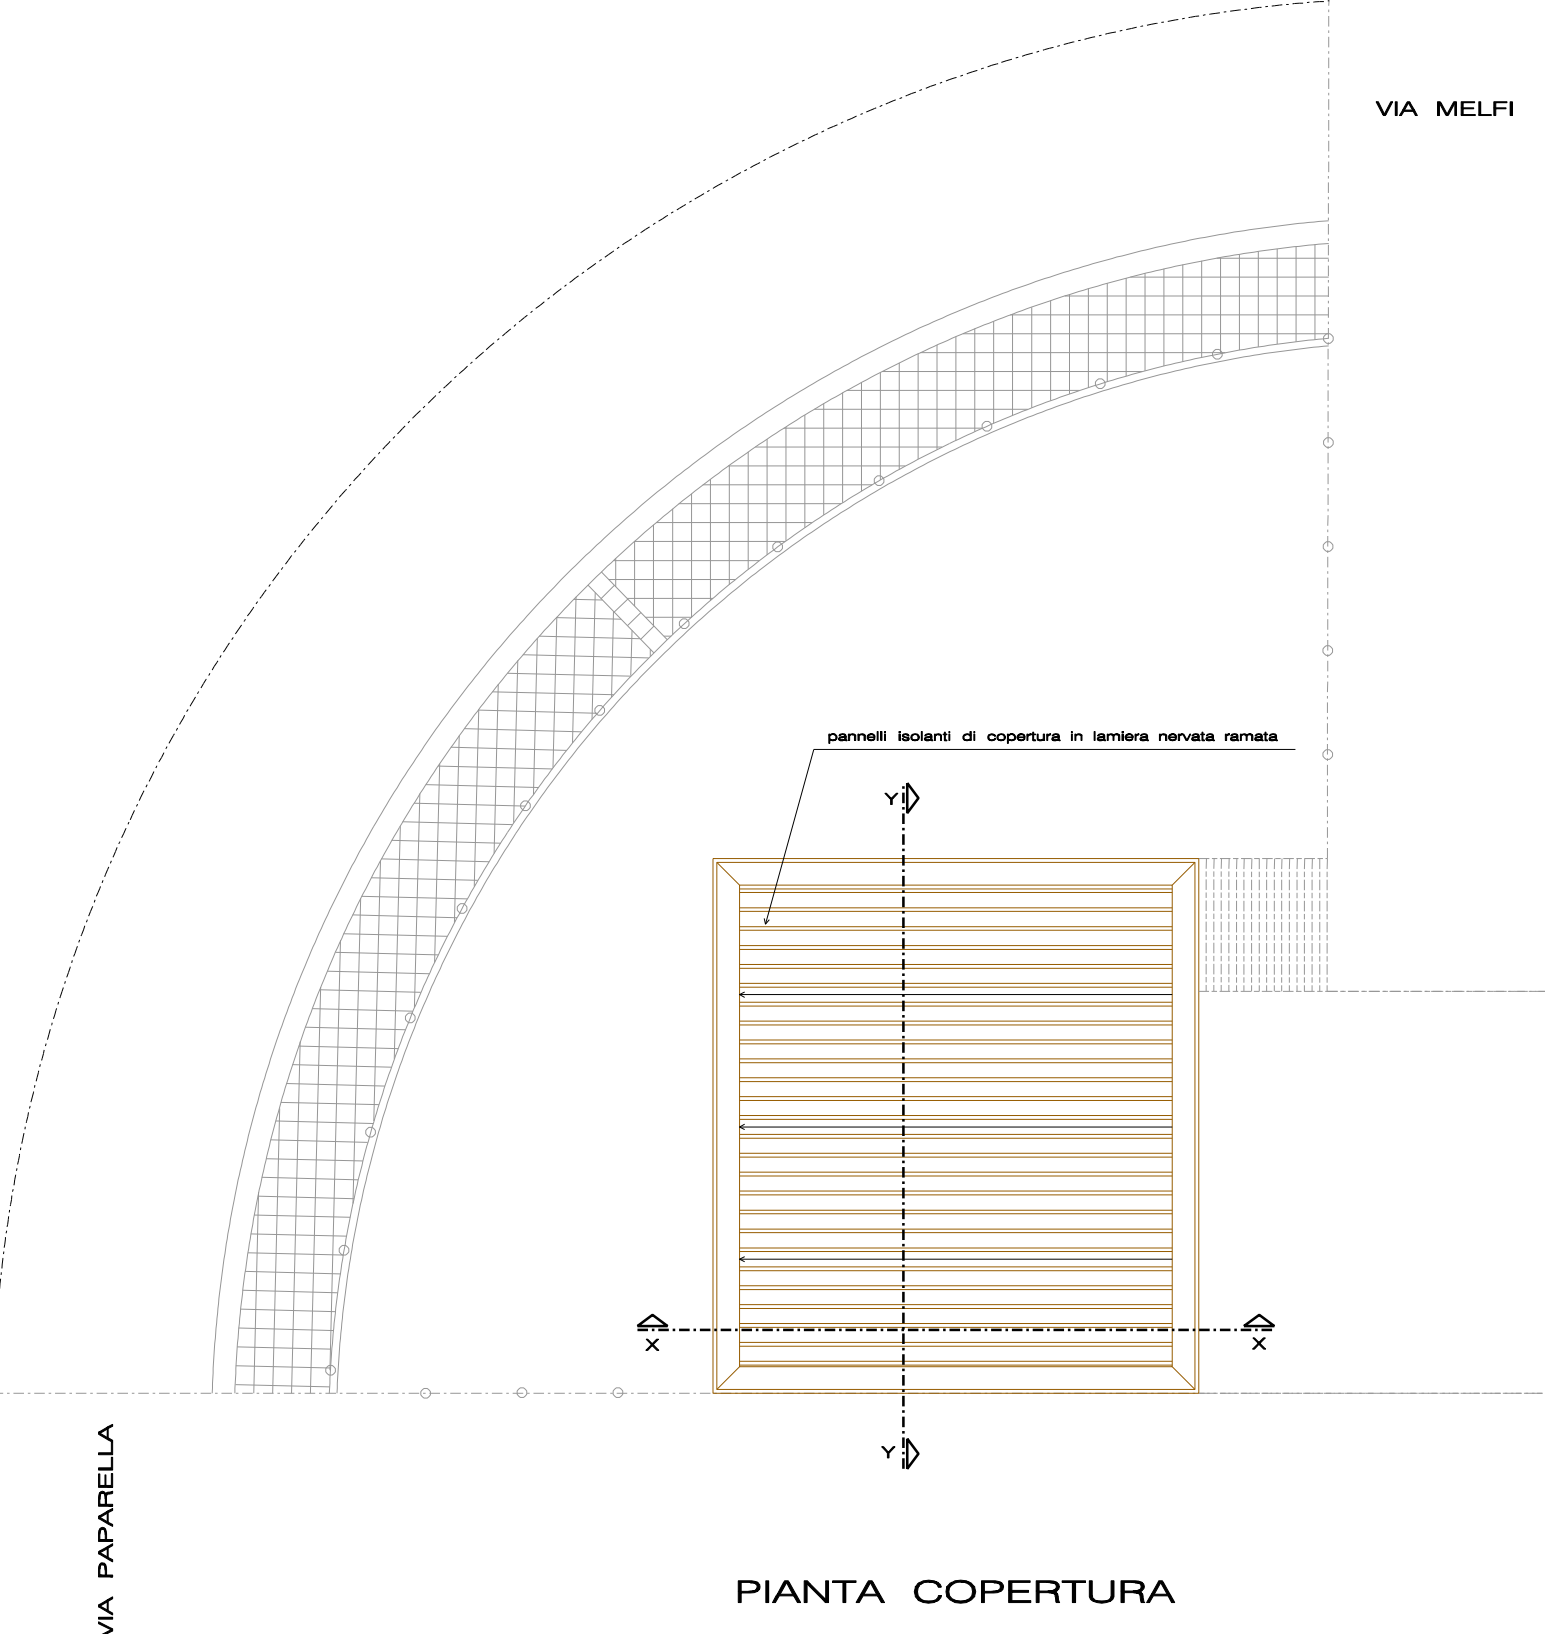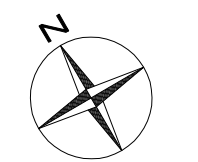


PIANTA COPERTURA

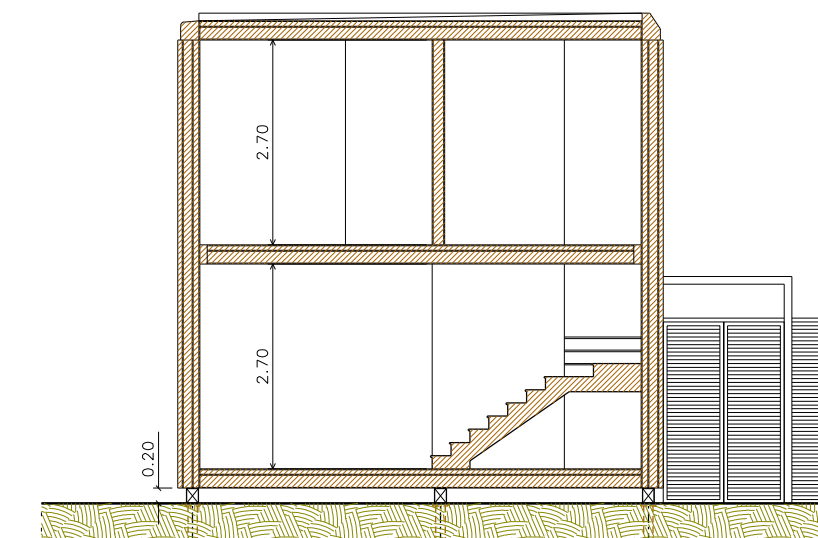


SEZIONE X:X

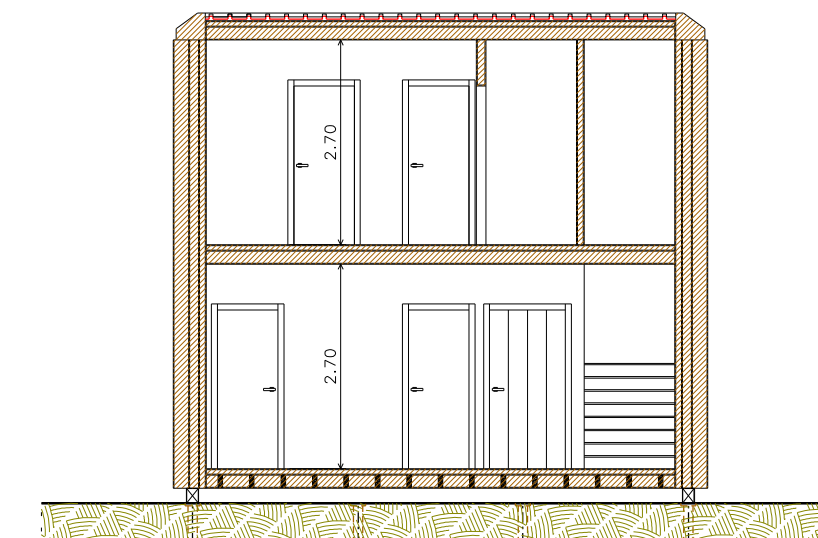


SEZIONE Y:Y

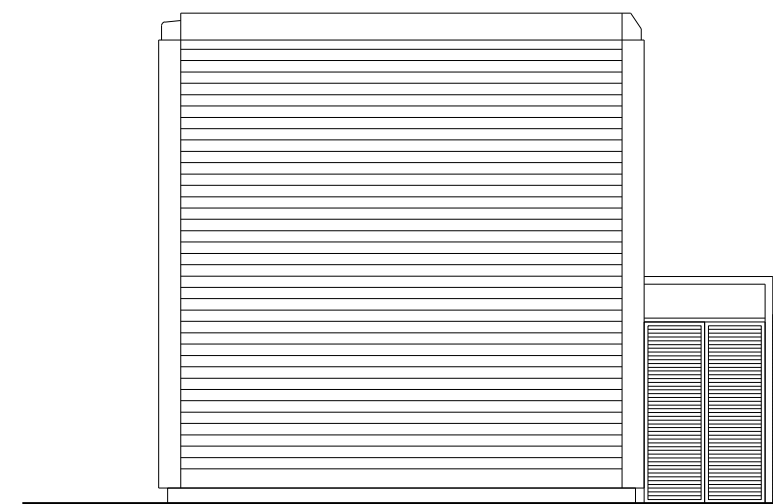


PROSPETTO SUD-OVEST

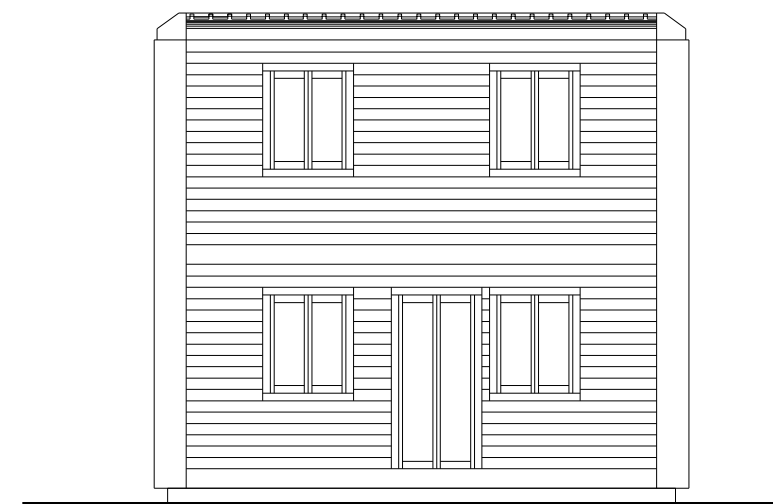

PROSPETTO NORD-OVEST
(Via G. Paparella)

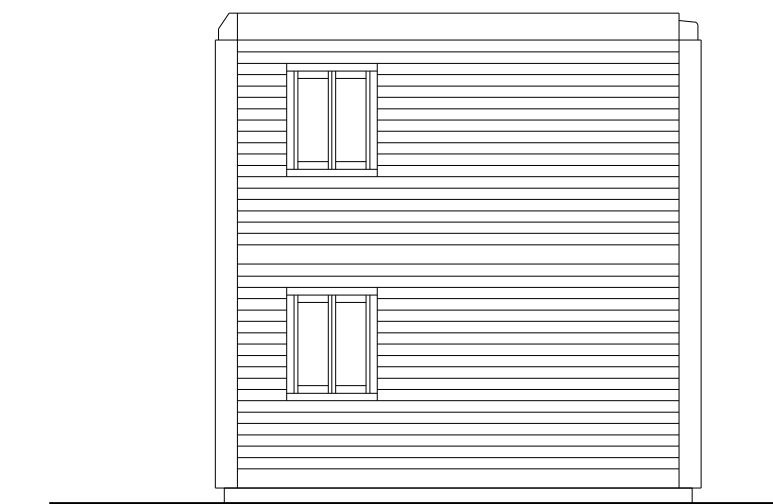

PROSPETTO NORD-EST
(Via Melfi)

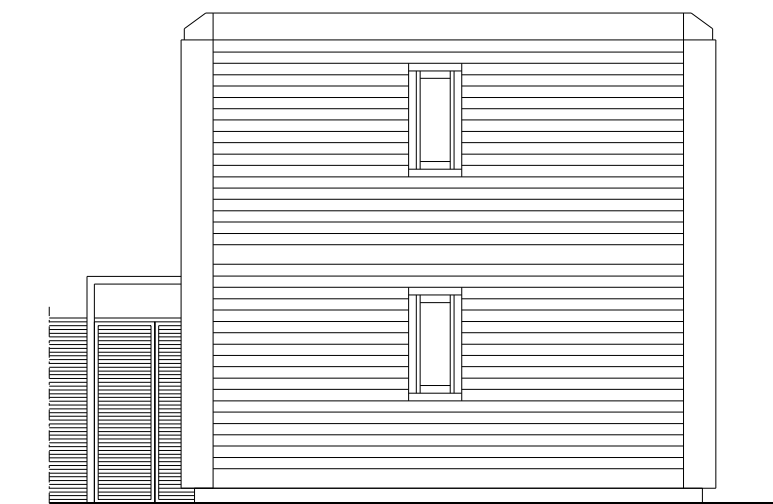

PROSPETTO SUD-EST