



COMUNE DI BARLETTA



**Finanziato
dall'Unione europea**
NextGenerationEU



**MINISTERO
DELL'INTERNO**

Il Committente

COMUNE DI BARLETTA

**"EFFICIENTAMENTO ENERGETICO ILLUMINAZIONE
PUBBLICA"
RIQUALIFICAZIONE DEGLI IMPIANTI SPORTIVI
COMUNALI:
PALADISFIDA
PALAMARCHISELLI
STADIO MANZI CHIAPULIN**



R.U.P. : **P.Ind. Cannone Roberto**
Dirigente : **Dott. Ing. Lomoro Francesco**
C.U.P. : **H94J23000390006**

STUDIO TECNICO DI INGEGNERIA
Ing. GIUSEPPE FILOGRASSO
76121 BARLETTA (BT) - Via Giuseppe De Nittis n.61
Tel. 0883.381445 - Cell. 329.5342557
e-mail: ing.filograsso@gmail.com




Oggetto:	- Elaborati Grafici - All_03		tavola num:	rif. cliente:
			IE-01	rif. commessa:
			REV:	scala:
				####
	Prima emissione		13 agosto 2023	
	DESCRIZIONE	EMESSO	Data	VALIDATO
				Data

PALADISFIDA

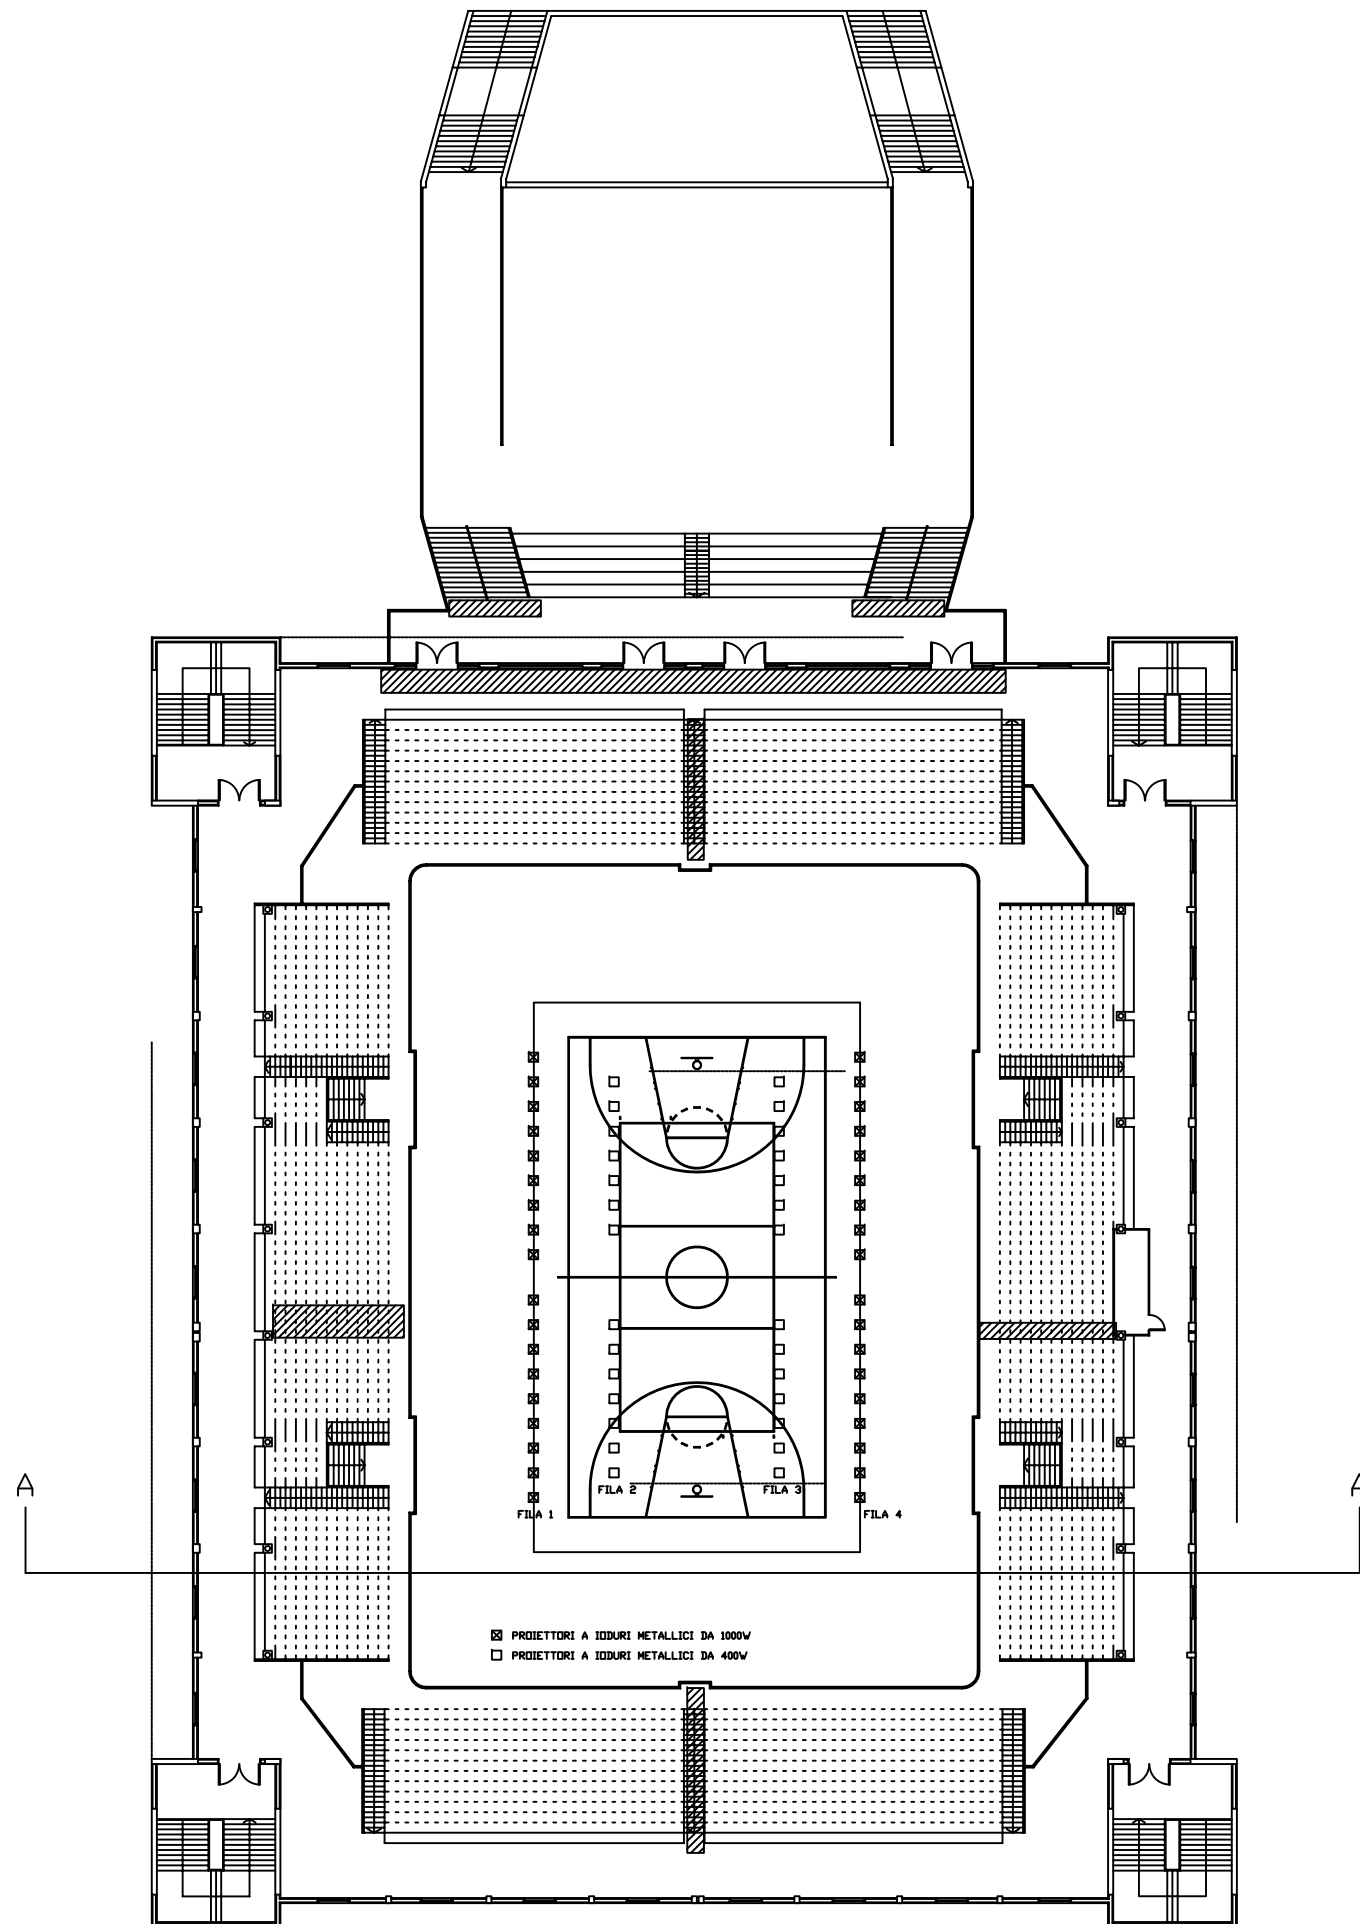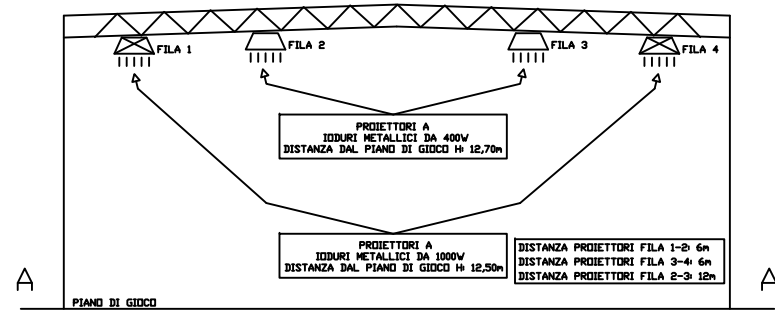


PALAMARCHISELLI

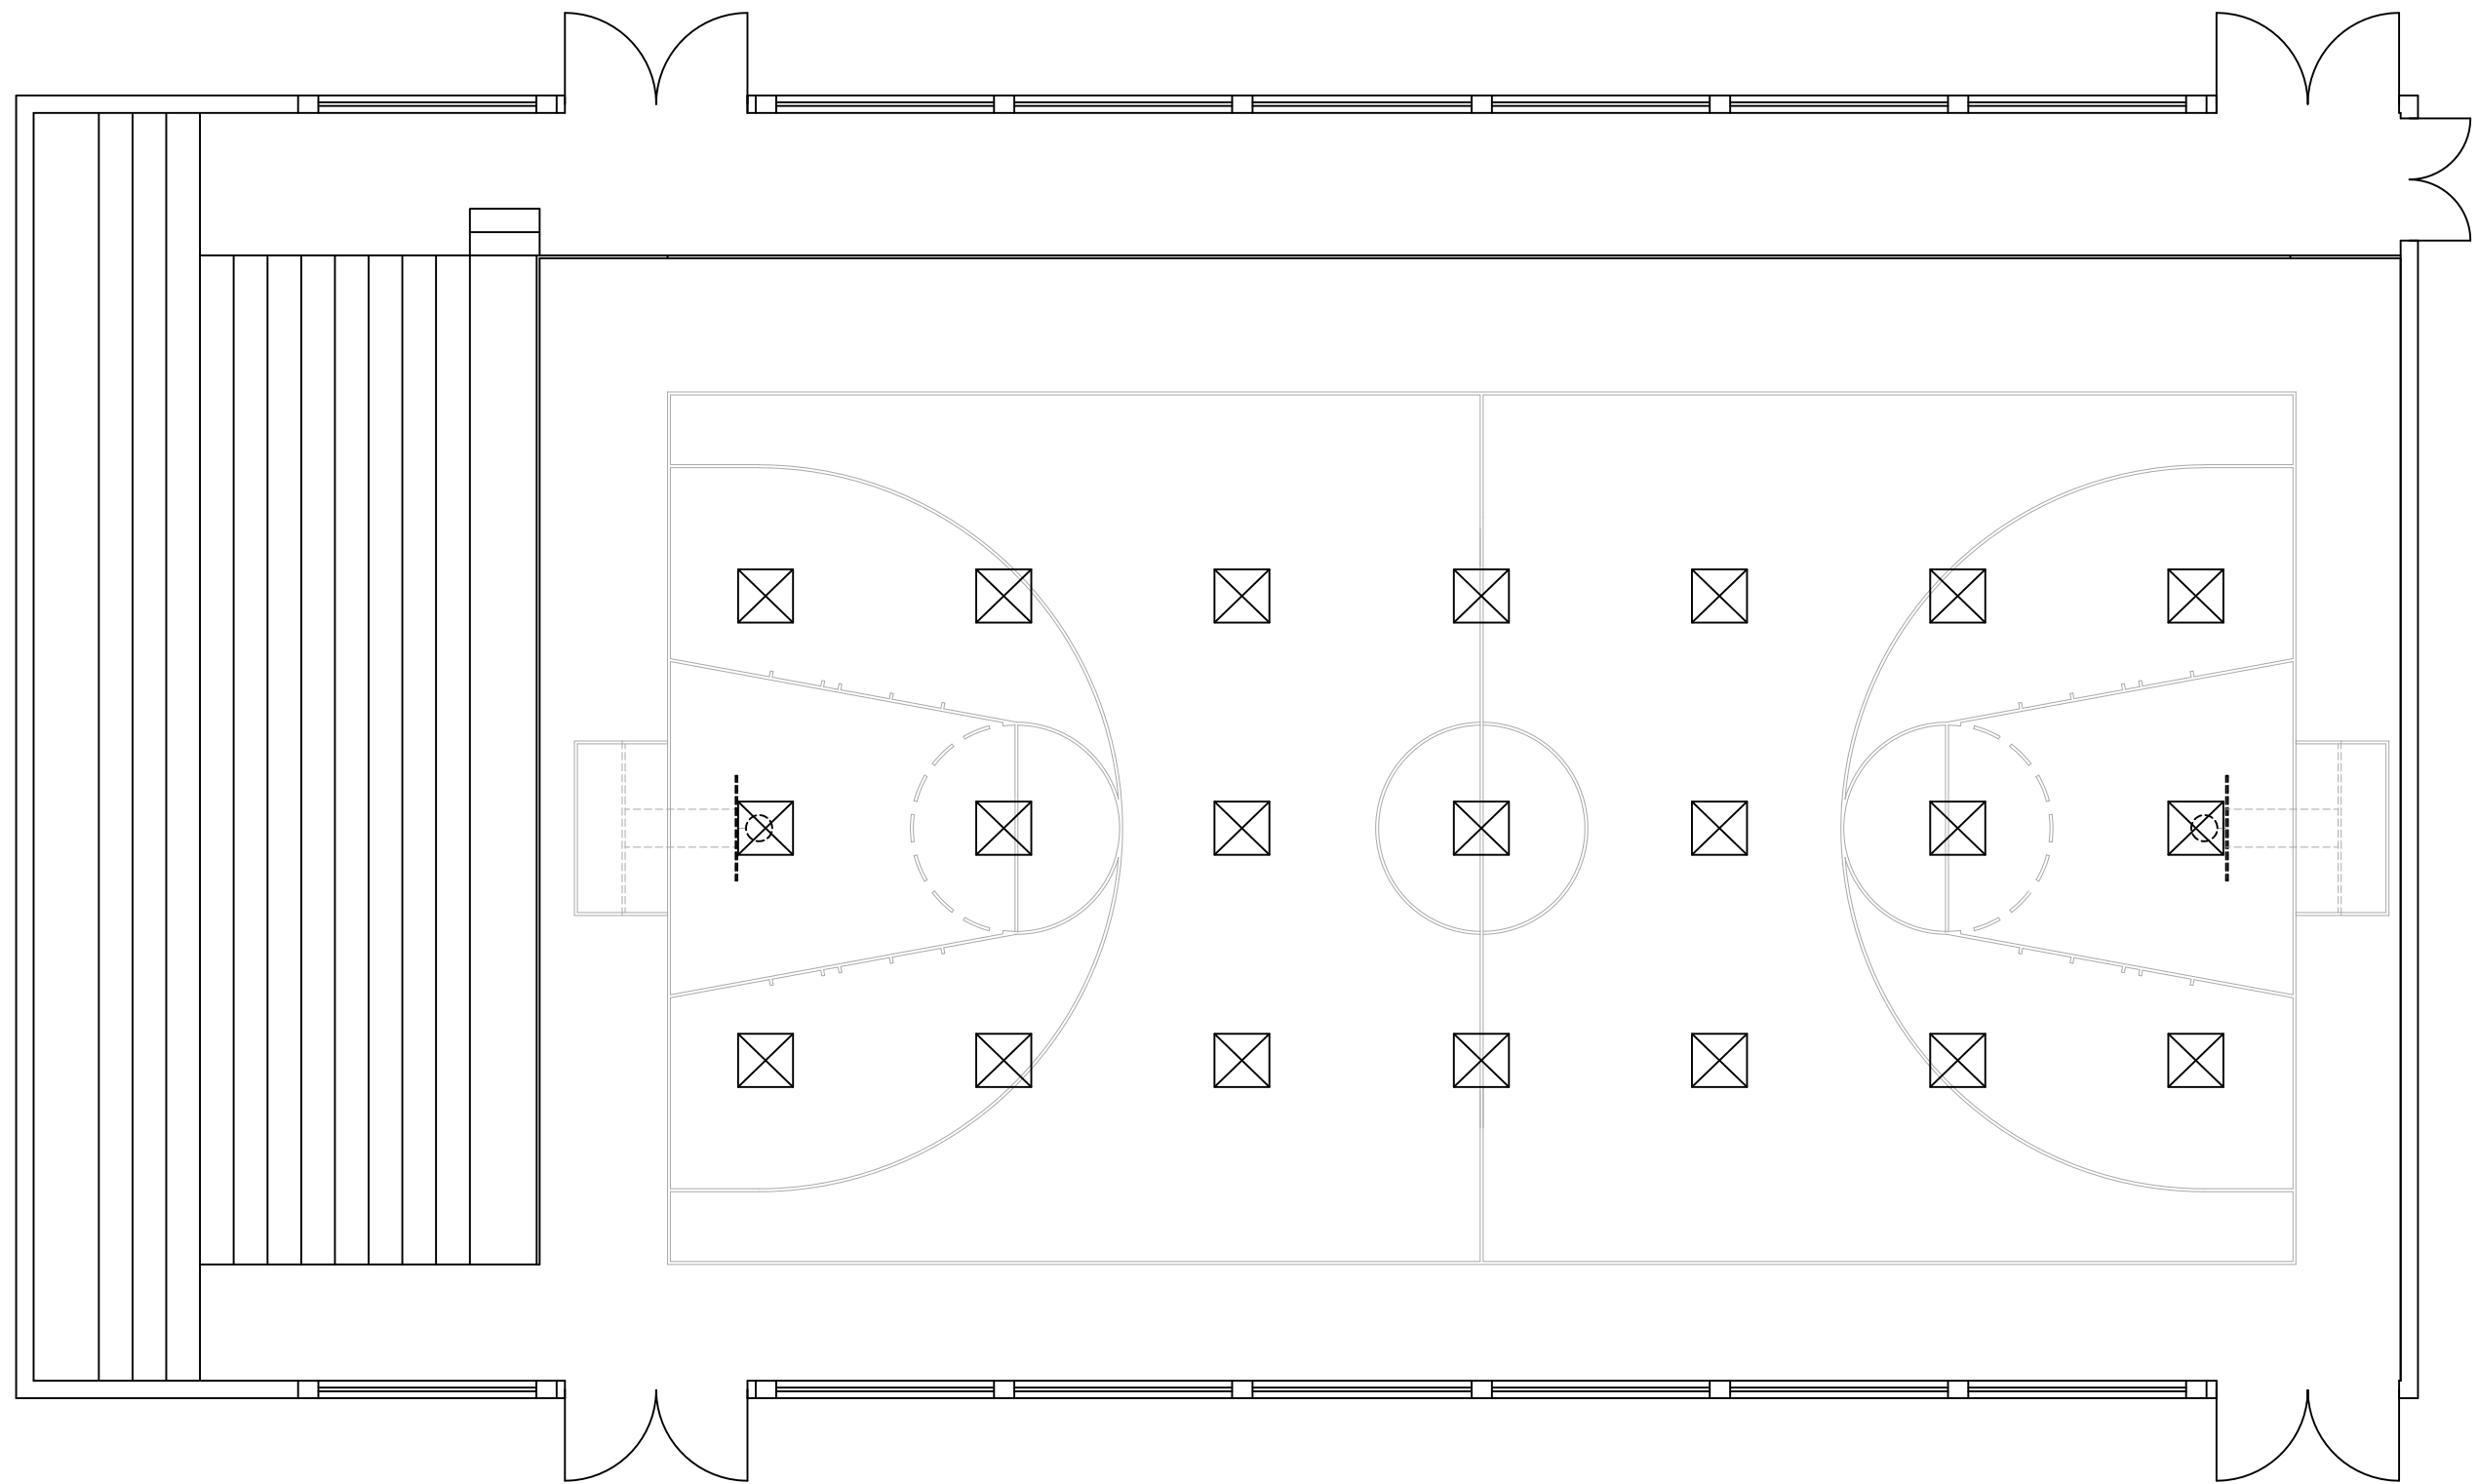

STADIO MANZI-CHIAPULIN

Via dei Mandorli

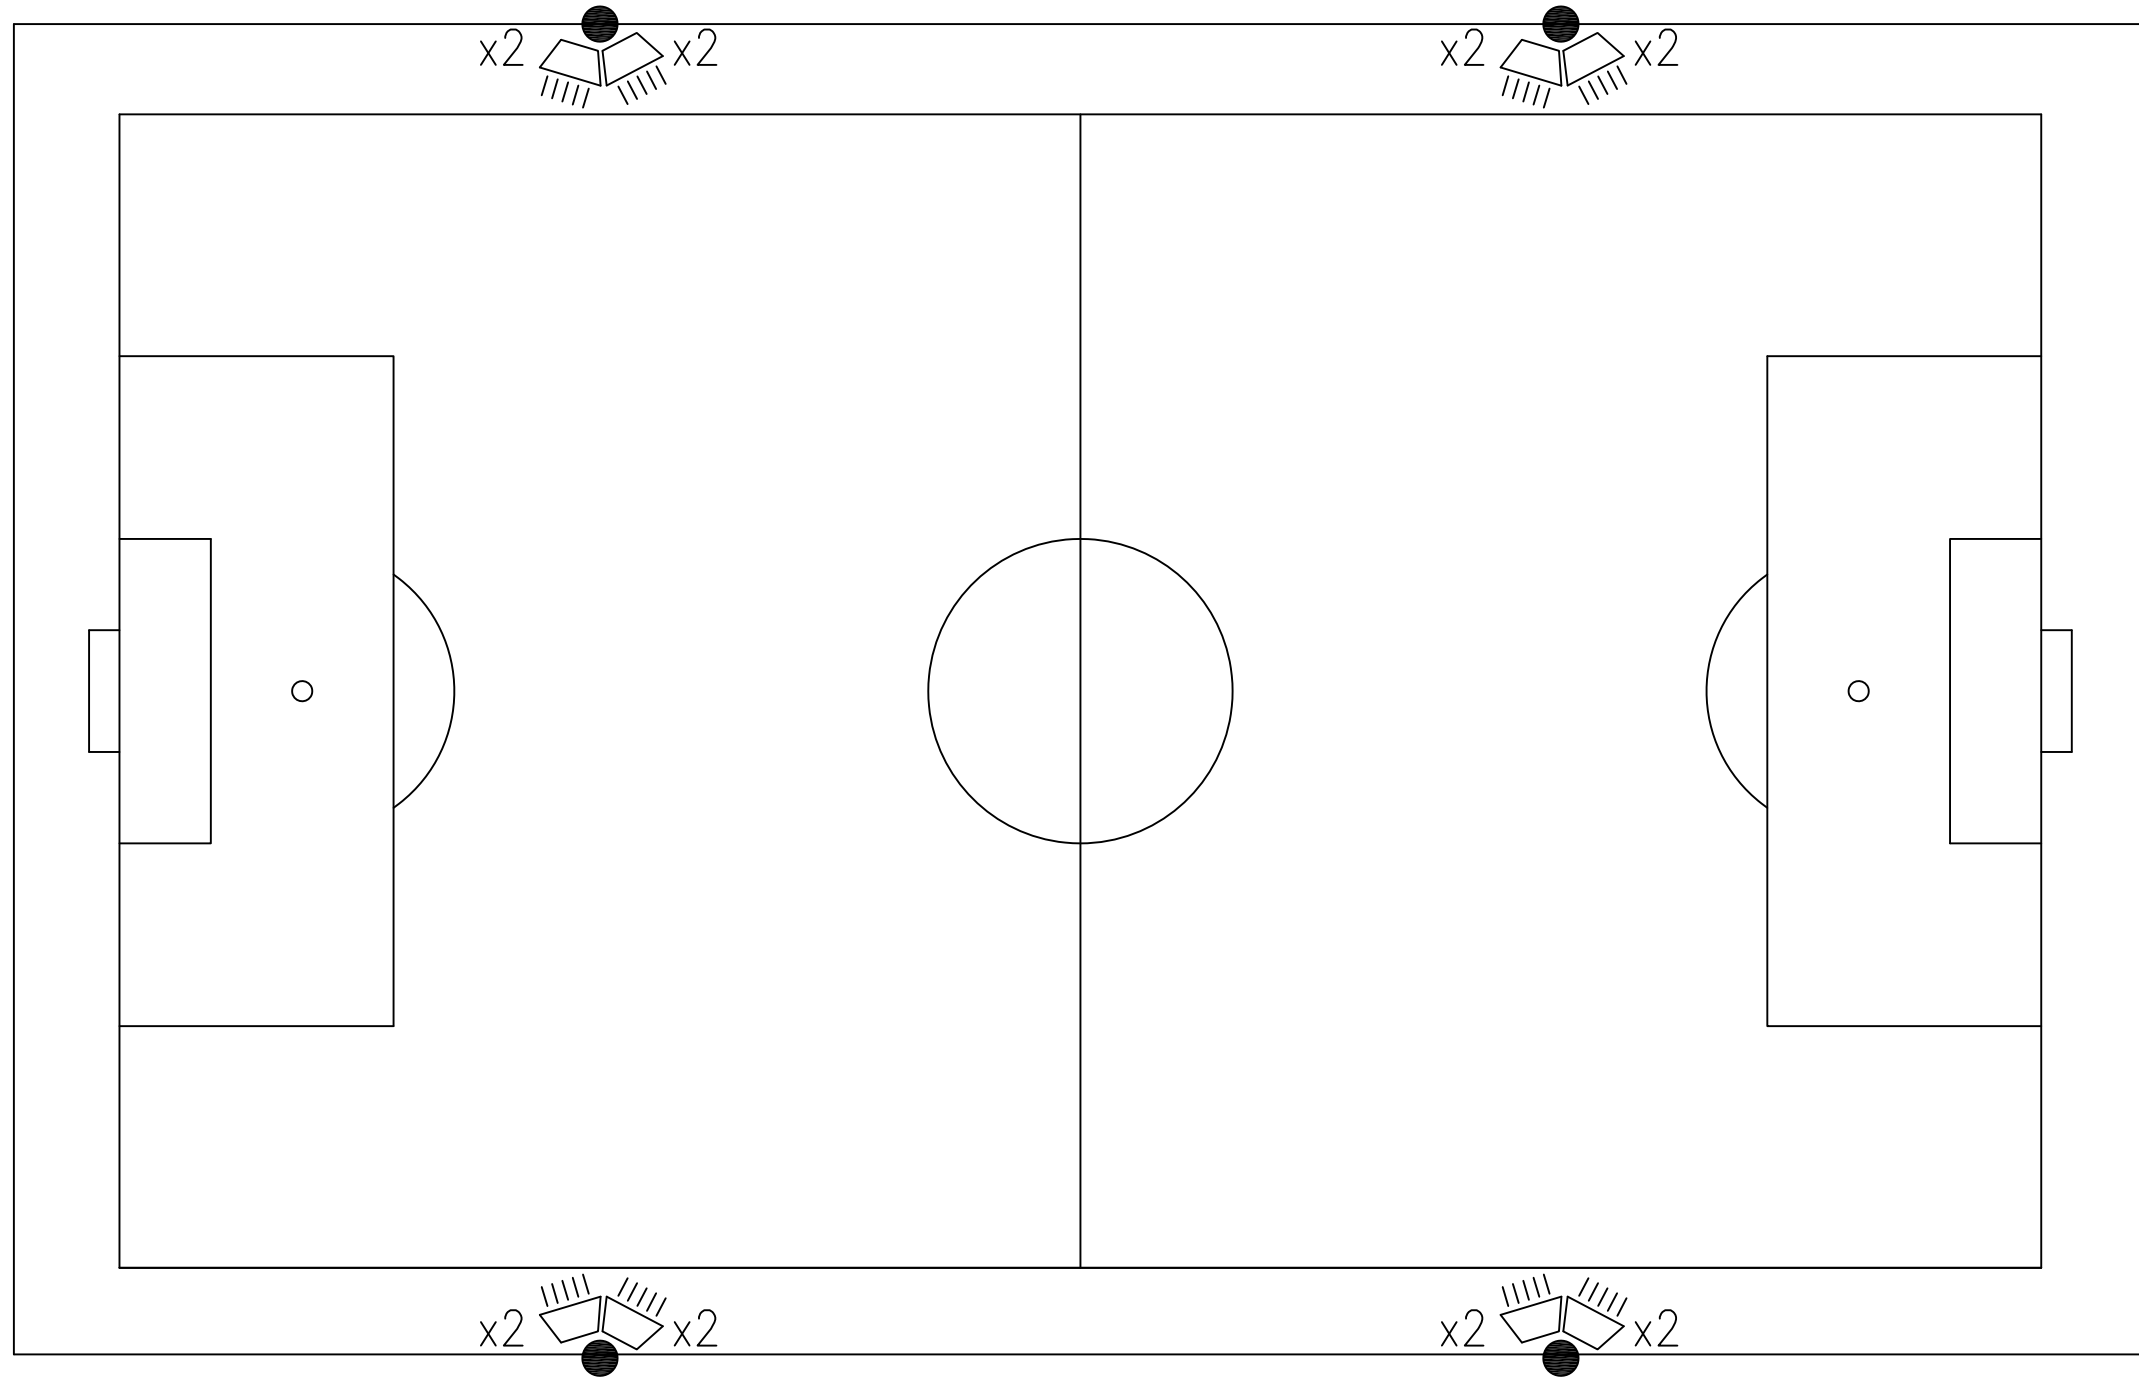

ALTEZZA SINGOLA TORRE 20m FUORI TERRA