



CITTÀ DI BARLETTA

Medaglia d'oro al Valor Militare e al Merito Civile

Città della Disfida

Settore Lavori Pubblici, Manutenzioni

PROGETTO ESECUTIVO

LAVORI DI MANUTENZIONE DELLA FACCIATA PRINCIPALE E DEL PORTICO DEL TEATRO COMUNALE "G. CURCI"



INQUADRAMENTO TERRITORIALE

Aprile 2024

Dirigente e RUP	Progetto arch.
Ing. Ernesto Bernardini	Arch. Angela Azzurra Pelle
	Arch. Paola F. Masciopinto
	Arch. Nicola Giacovelli



CITTÀ DI BARLETTA

Medaglia d'oro al Valor Militare e al Merito Civile

Città della Disfida

Settore Lavori Pubblici, Manutenzioni

Direzione Provinciale di Bari Ufficio Provinciale - Territorio - Direttore VALENTINA SALICE

Vis. tel. esente per fini istituzionali



Scala originale: 1:1000
Dimensione cornice: 267.000 x 189.000 met
Protocollo pratica T206749/2024
15-Apr-2024 13:6:2
Comune: (BA) BARLETTA
Foglio: 137

NCEU
Teatro Fg 137 part. 348
Galleria Fg 137 part. 349-350-351

sede: Corso Cavour, 1 - 76121, Barletta (BT)
Edificio ex Banca d'Italia - Ufficio Tecnico comunale

Contatti:
Dirigente Ing Ernesto Bernardini
e-mail: ernesto.bernardini@comune.barletta.bt.it
pec: dirigente.lavoripubblici@cert.comune.barletta.bt.it



CITTÀ DI BARLETTA


Medaglia d'oro al Valor Militare e al Merito Civile

Città della Disfida

Settore Lavori Pubblici, Manutenzioni



Mappa Comune di Barletta (fonte: sistema webgis)

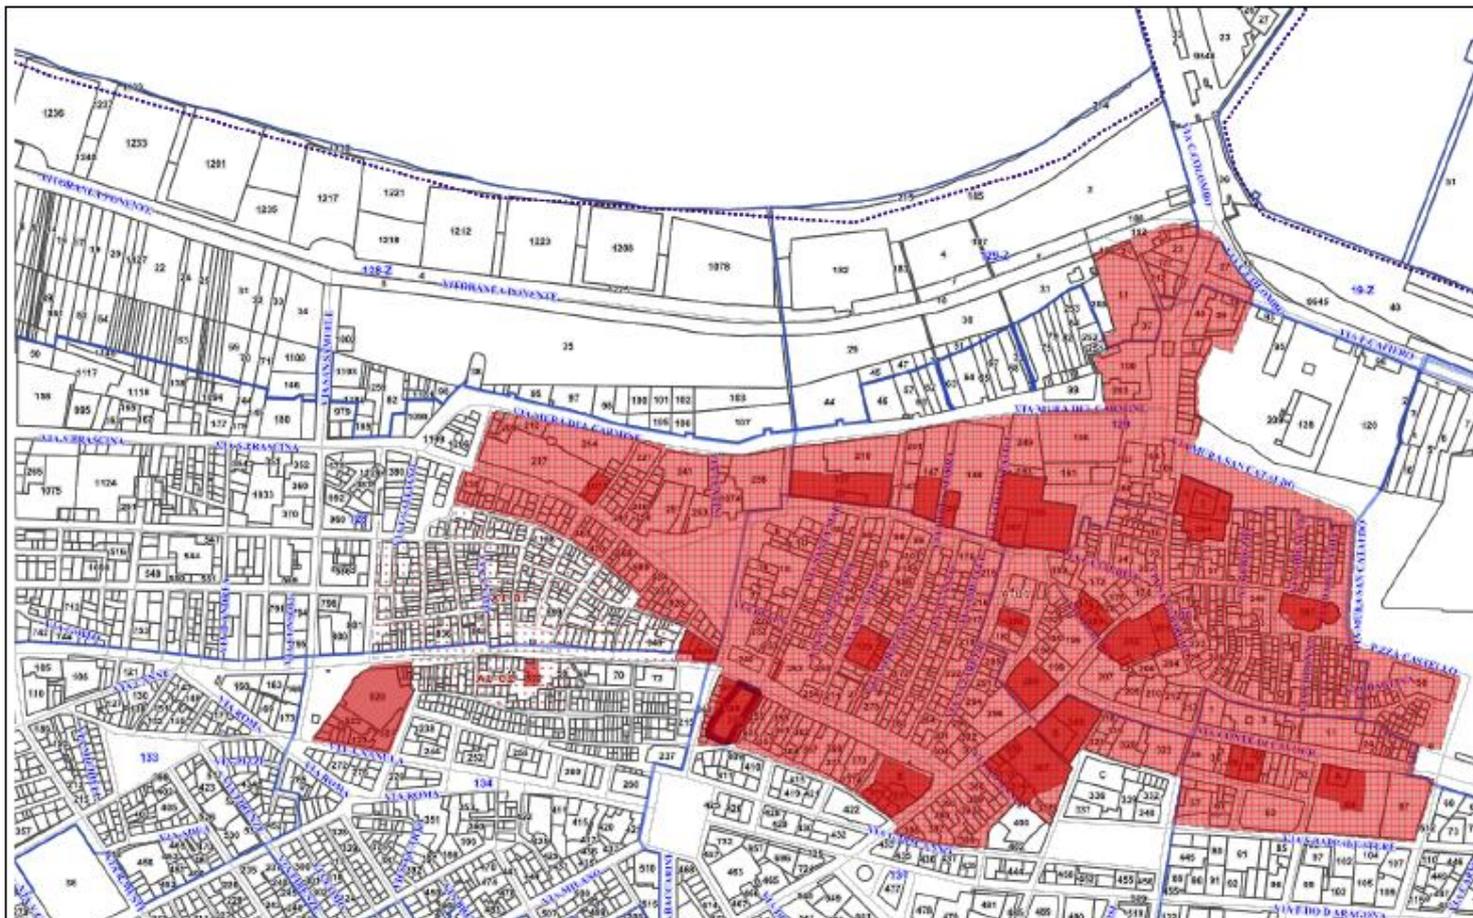

Inquadramento catastale e stralcio
dal PRG – zona A, Fg 137 part. 348
(fonte webgis - Comune di Barletta).

sede: Corso Cavour, 1 - 76121, Barletta (BT)
Edificio ex Banca d'Italia – Ufficio Tecnico comunale

Contatti:

Dirigente Ing Ernesto Bernardini

e-mail: ernesto.bernardini@comune.barletta.bt.it

pec: dirigente.lavoripubblici@cert.comune.barletta.bt.it



CITTÀ DI BARLETTA


Medaglia d'oro al Valor Militare e al Merito Civile

Città della Disfida

Settore Lavori Pubblici, Manutenzioni



Mappa Comune di Barletta (fonte: sistema webgis)

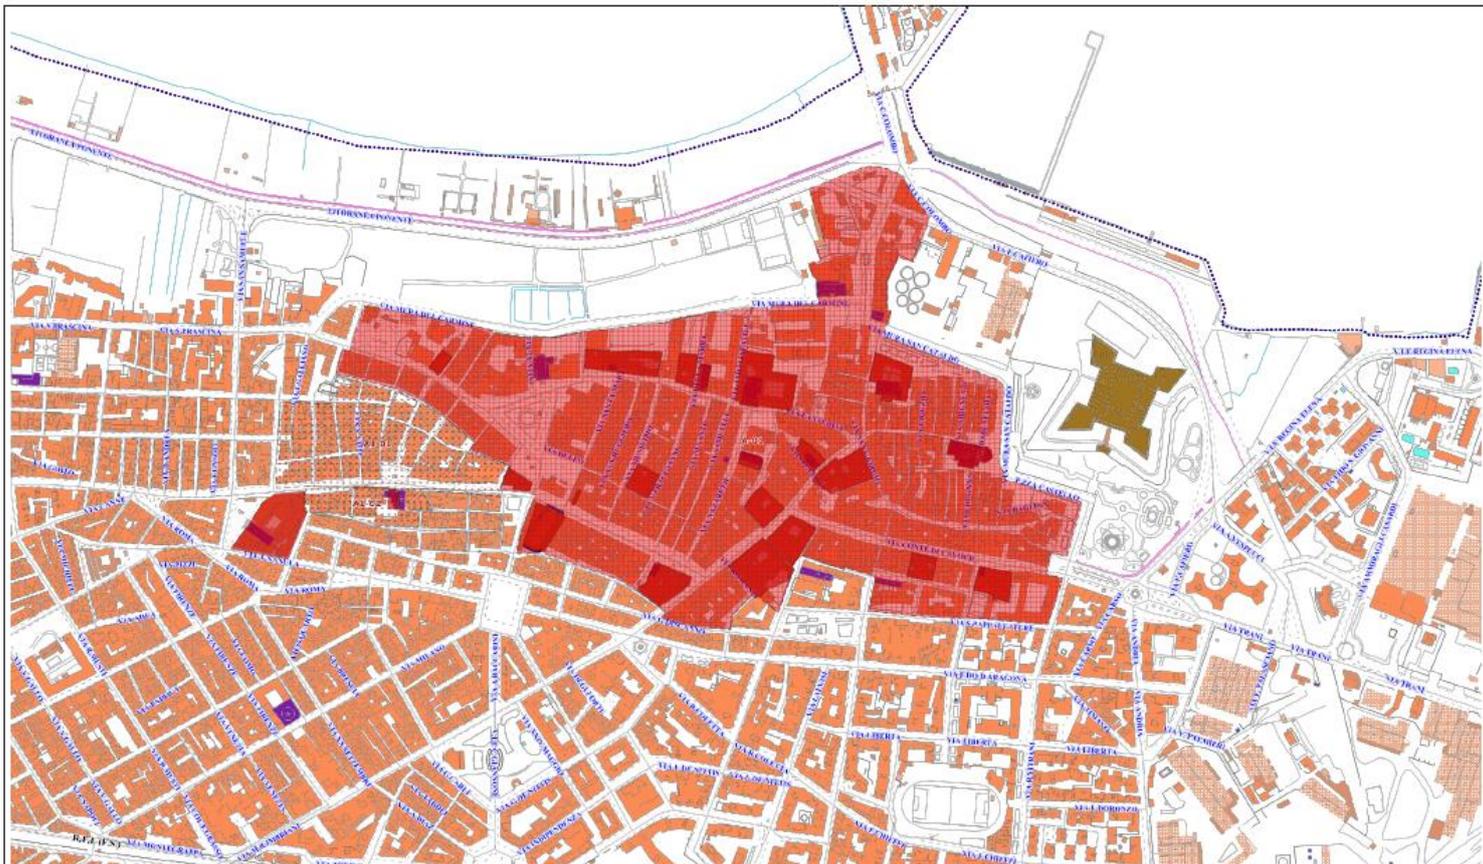

Inquadramento catastale e stralcio
dal PRG con edificato – zona A,
Fig 137 part. 348
(fonte webgis - Comune di

sede: Corso Cavour, 1 - 76121, Barletta (BT)
Edificio ex Banca d'Italia – Ufficio Tecnico comunale

Contatti:
Dirigente Ing Ernesto Bernardini
e-mail: ernesto.bernardini@comune.barletta.bt.it
pec: dirigente.lavoripubblici@cert.comune.barletta.bt.it



CITTÀ DI BARLETTA


Medaglia d'oro al Valor Militare e al Merito Civile

Città della Disfida

Settore Lavori Pubblici, Manutenzioni



Mappa Comune di Barletta (fonte: sistema webgis)

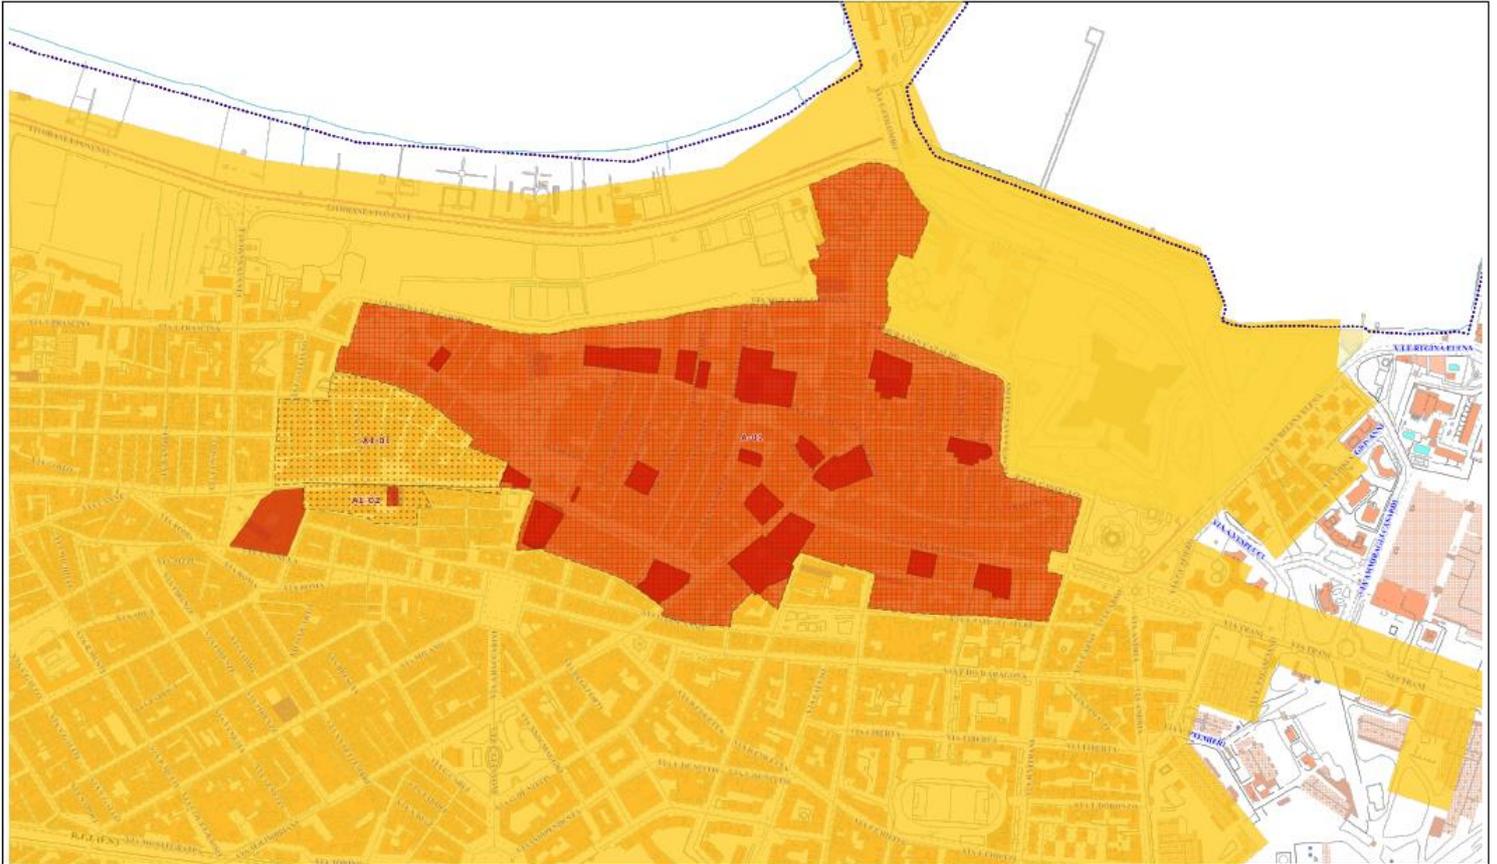

Inquadramento catastale e stralcio dal
PPTR_UCP città consolidata – zona A,
Fg 137 part. 348
(fonte webgis - Comune di Barletta).

sede: Corso Cavour, 1 - 76121, Barletta (BT)
Edificio ex Banca d'Italia – Ufficio Tecnico comunale

Contatti:
Dirigente Ing Ernesto Bernardini
e-mail: ernesto.bernardini@comune.barletta.bt.it
pec: dirigente.lavoripubblici@cert.comune.barletta.bt.it