




CITTÀ DI BARLETTA
 Medaglia d'oro al Valor Militare e al Merito Civile
 Città della Disfida
 Settore Lavori Pubblici, Manutenzioni

PROGETTO ESECUTIVO
LAVORI DI MANUTENZIONE DELLA FACCIATA PRINCIPALE E DEL PORTICO DEL TEATRO COMUNALE "G. CURCI"



PROGETTO DEGLI INTERVENTI

SCALA 1:100	DATA Aprile 2024	REV.
Dirigente e RUP Ing. Ernesto Bernardini	Progetto arch. Arch. Angela Azzurra Pelle	
Elaborato E104/A	Arch. Paola F. Masciopinto	
PROSPETTO PRINCIPALE	Arch. Nicola Giacovelli	

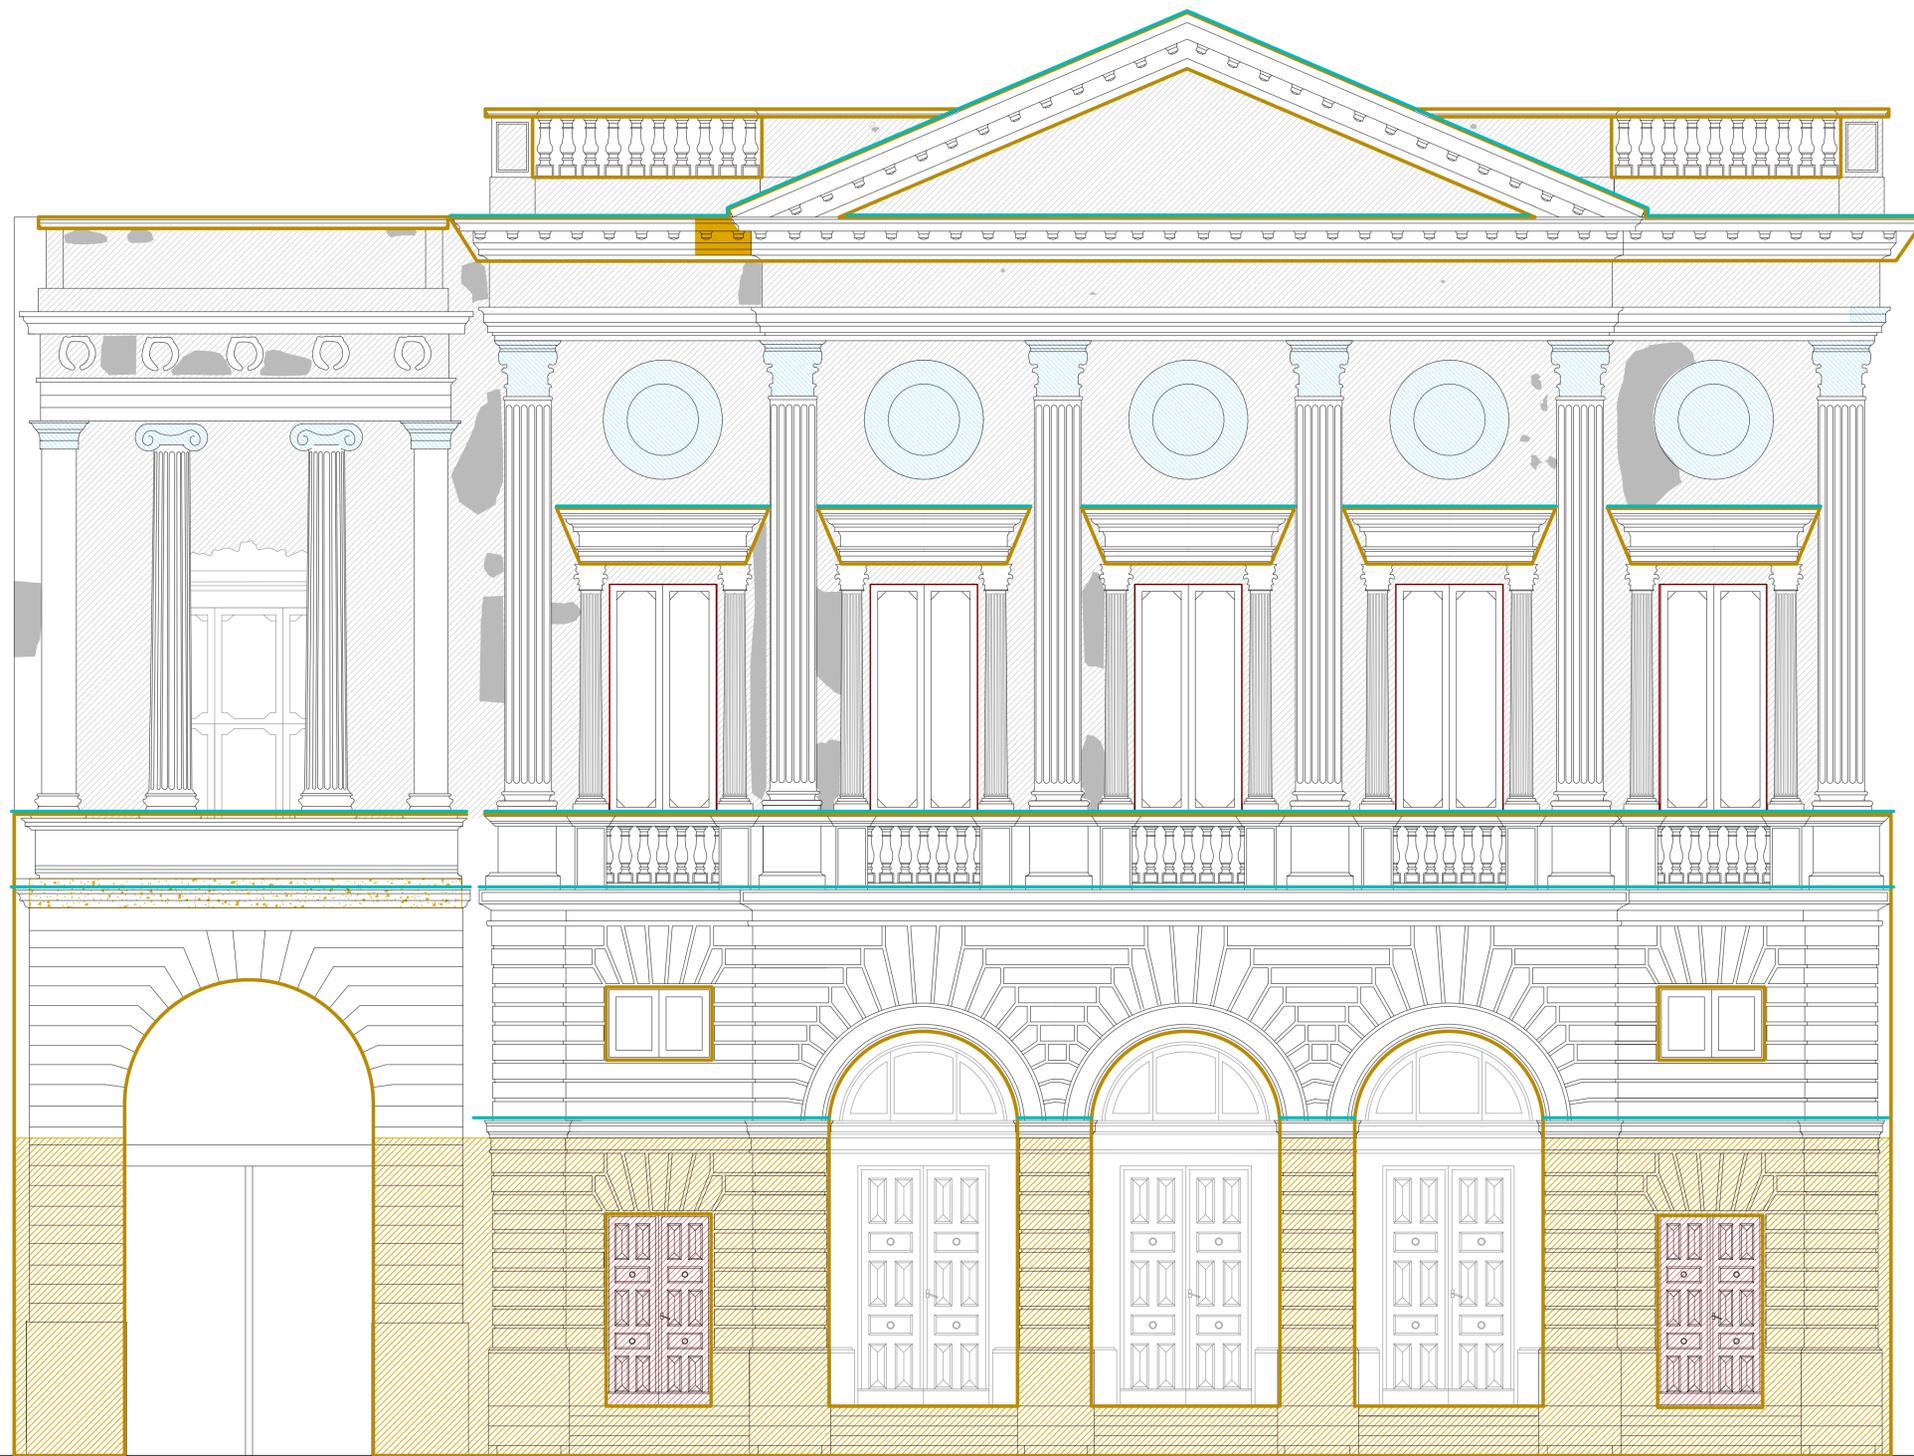

SUP. INTONACI

INTONACI - (DEI RBC 2023 055011B, 055033B)
 - Rimozione di depositi superficiali parzialmente aderenti o coerenti

INTONACI - (DEI RBC 2023 055037A, 055021B, 055041E, 055042):
 - Rimozione di stuccature e di elementi inidonei
 - Consolidamento
 - Stuccatura, reintegrazione e protezione superficiale

SUP. STUCCHI

STUCCHI - (DEI RBC 2023 065021B, 065057B)
 - Rimozione a secco di depositi superficiali incoerenti e aderenti

STUCCHI - (DEI RBC 2023 065021B, 065040C, 065057B, 065104A, 065106A, 065107A)
 - Rimozione a secco di depositi superficiali incoerenti ed aderenti
 - Consolidamento
 - Pulitura
 - Stuccatura, microstuccatura, integrazione e presentazione estetica (reintegrazione plastica o pittorica)

SUP. LAPIDEE

LAPIDEE - (DEI RBC 2023 015022B, 015056B, 015071E, 015084A, 015080C)
 - Rimozione di depositi superficiali parzialmente aderenti o coerenti, di macchie solubili, di stuccature o elementi inidonei
 - Consolidamento di parti (scaglie) laddove necessario
 - Pulitura a secco o ad umido laddove necessaria
 - Stuccatura, microstuccatura e presentazione estetica

LAPIDEE - (DEI RBC 2023 015084A)
 - Integrazione di parti mancanti

LAPIDEE - (DEI RBC 2023 015052B, 015056B)
 - Disinfestazione e disinfezione
 - Rimozione di depositi superficiali

LAPIDEE - (DEI RBC 2023 015105B)
 - Protezione antigraffio


SUP. LIGNEE

LIGNEE - (NP2)
 Recupero di portoni in legno

OPERE COMPLEMENTARI

COMPLEMENTARI - (OO.PP. 2023 E02.84)
 Smontaggio di infissi esterni in legno

COMPLEMENTARI - (NP1, DEI RBC 2023 025069B)
 Sostituzione dissuasori volatili

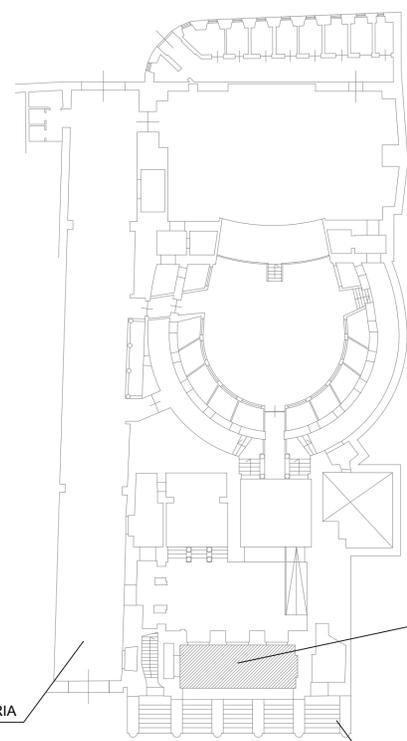

PORTICO

GALLERIA

FACCIATA PRINCIPALE