



LA PRESENTE MAPPA NON SOSTITUISCE PER FINI LEGALI E AMMINISTRATIVI LE CERTIFICAZIONI TECNICO-URBANISTICHE DEGLI UFFICI TECNICI COMUNALI

<https://barletta-geonav-ai.serviziattivi.it/webgis/> - stampa del 18/06/2026 ore 11:49

Pag. 1/1

Scala 1:500
0 5 10 15 20m




LA PRESENTE MAPPA NON SOSTITUISCE PER FINI LEGALI E AMMINISTRATIVI LE CERTIFICAZIONI TECNICO-URBANISTICHE DEGLI UFFICI TECNICI COMUNALI

<https://barletta-geonav-ai.serviziattivi.it/webgis/> - stampa del 18/06/2026 ore 11:50

Pag. 1/1

Scala 1:500
0 5 10 15 20m

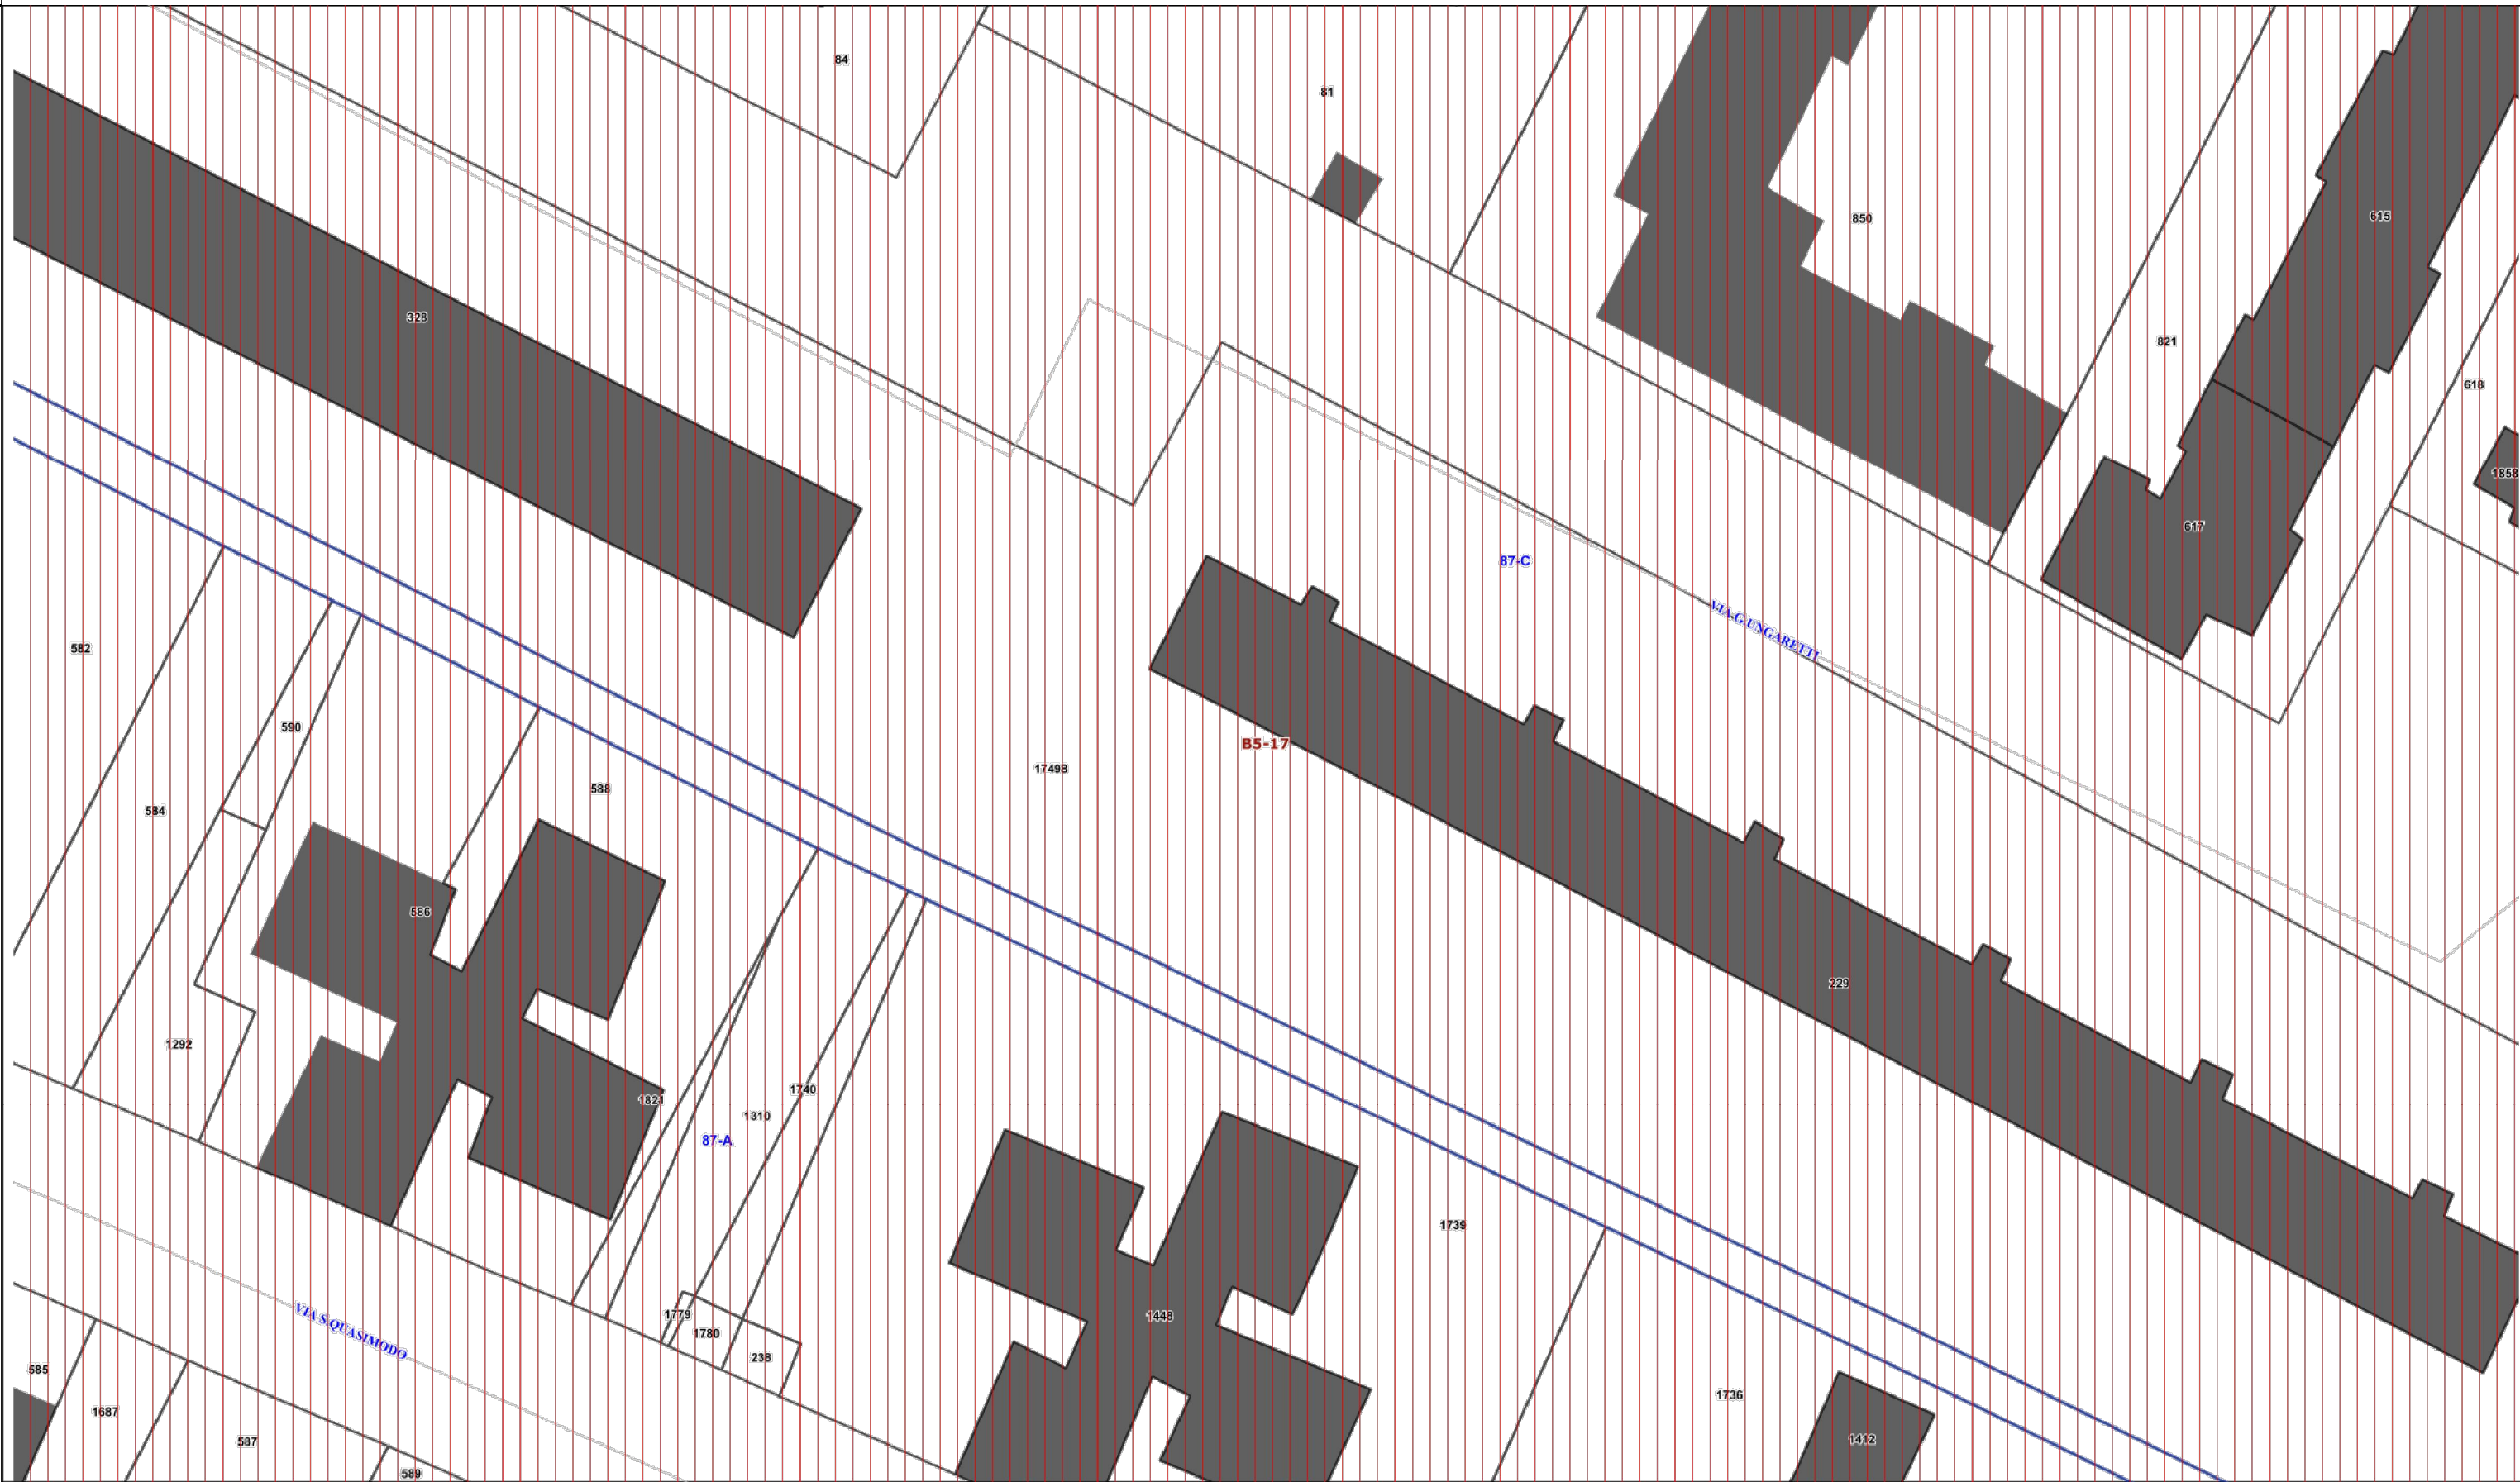

LA PRESENTE MAPPA NON SOSTITUISCE PER FINI LEGALI E AMMINISTRATIVI LE CERTIFICAZIONI TECNICO-URBANISTICHE DEGLI UFFICI TECNICI COMUNALI

<https://barletta-geonav-ai.serviziattivi.it/webgis/> - stampa del 18/06/2026 ore 11:57

Pag. 1/1

Scala 1:500
0 5 10 15 20m

COMUNE DI BARLETTA



PROGETTO DI MANUTENZIONE STRAORDINARIA DELLE
INFRASTRUTTURE VIARIE, DEI CORPI ILLUMINANTI, DEGLI ARREDI
URBANI SITI NEL COMUNE DI BARLETTA IN VIA CAPOSSELE, VIA
FILOGRASSI E VIA UNGARETTI

PROGETTO ESECUTIVO

titolo documento			disciplina		
INQUADRAMENTO TERRITORIALE: Via Giuseppe Ungaretti			Architettonico		
			codice PE.AR.09.02		
rev.	data	descrizione	verif.	approv.	scala
0	Luglio 2026	prima emissione	v	v	Varie
			formato		
			A1		

PROGETTAZIONE Tecnico Ing. Vincenza Mansi	APPALTATORE
	COMMITTENTE Comune di Barletta Via Cavour 1, 76121, Barletta (BT) Settore Lavori Pubblici dirigente.lpp@comune.barletta.bt.it IL RESPONSABILE UNICO DEL PROCEDIMENTO Ing. Giuseppe Dipace

All' reproduction rights are reserved