



LA PRESENTE MAPPA NON SOSTITUISCE PER FINI LEGALI E AMMINISTRATIVI LE CERTIFICAZIONI TECNICO-URBANISTICHE DEGLI UFFICI TECNICI COMUNALI


<https://barletta-geonav-ai.serviziattivi.it/webgis/> - stampa del 07/07/2026 ore 11:42

Pag. 1/1

Scala 1:1000



0 10 20 30 40m

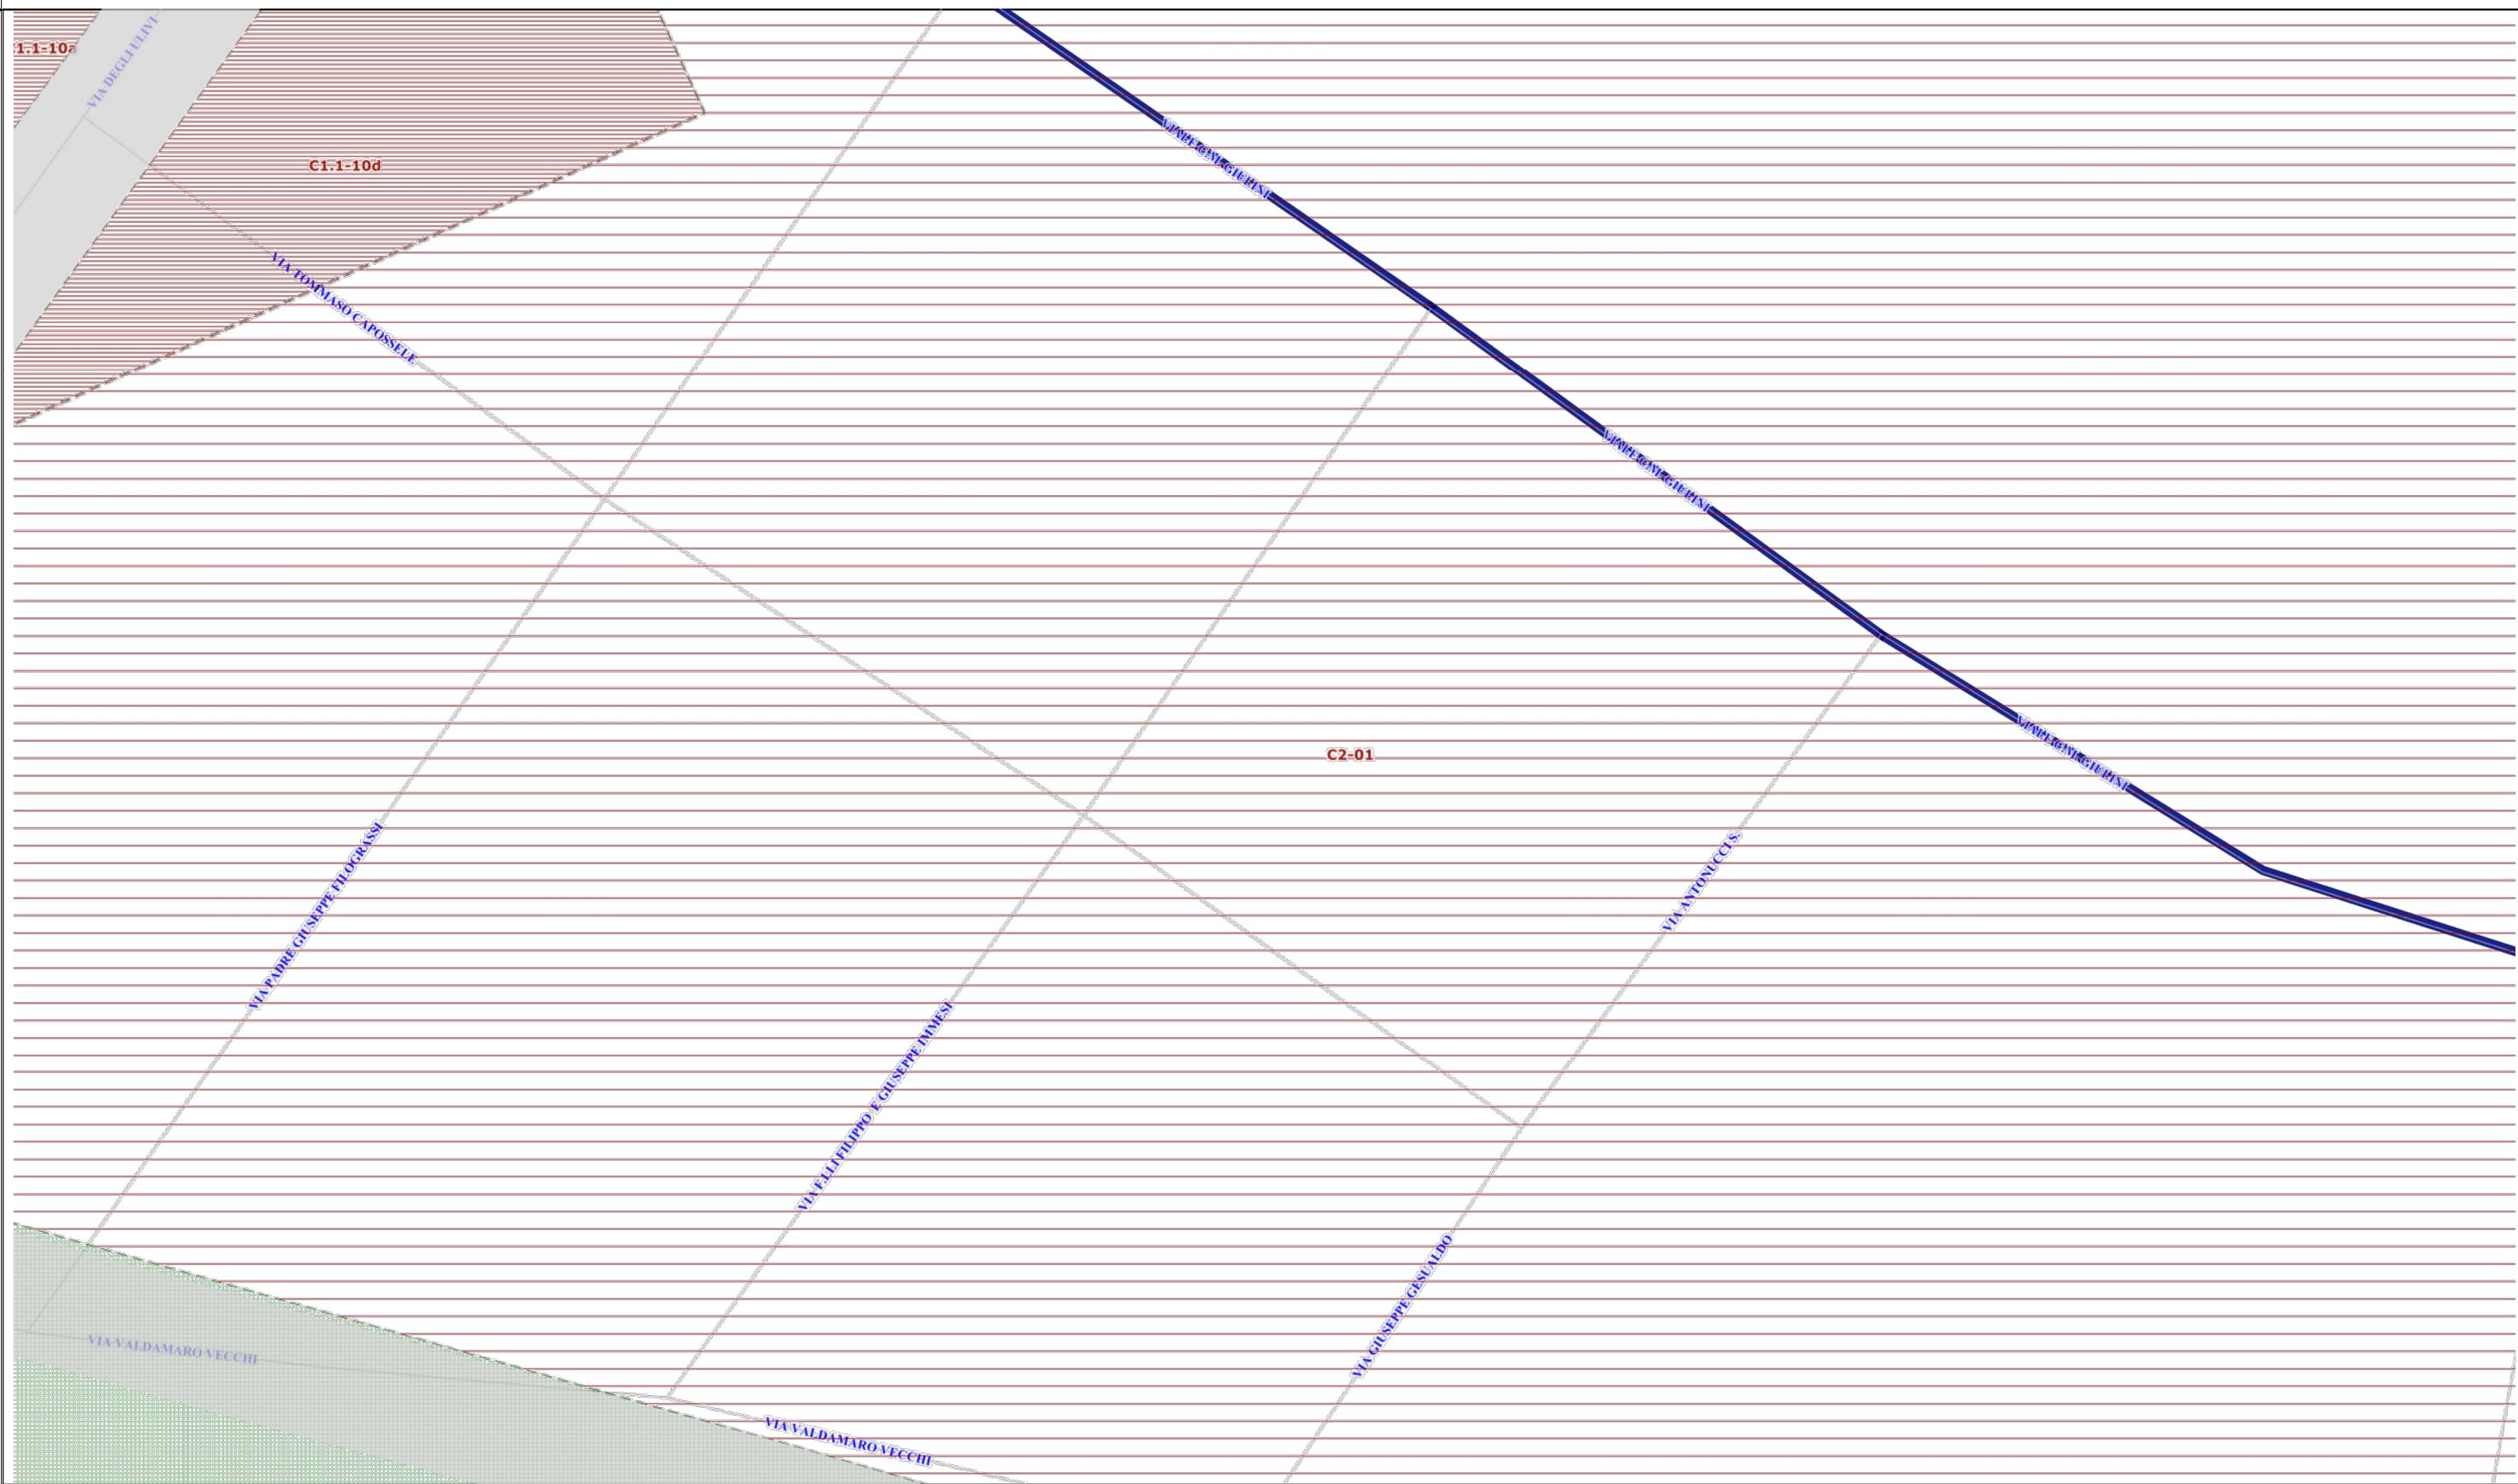

LA PRESENTE MAPPA NON SOSTITUISCE PER FINI LEGALI E AMMINISTRATIVI LE CERTIFICAZIONI TECNICO-URBANISTICHE DEGLI UFFICI TECNICI COMUNALI

<https://barletta-geonav-ai.serviziattivi.it/webgis/> - stampa del 07/07/2026 ore 11:51

Pag. 1/1

Scala 1:1000



0 10 20 30 40m



LA PRESENTE MAPPA NON SOSTITUISCE PER FINI LEGALI E AMMINISTRATIVI LE CERTIFICAZIONI TECNICO-URBANISTICHE DEGLI UFFICI TECNICI COMUNALI

<https://barletta-geonav-ai.serviziattivi.it/webgis/> - stampa del 07/07/2026 ore 11:46

Pag. 1/1

Scala 1:1000



COMUNE DI BARLETTA



**PROGETTO DI MANUTENZIONE STRAORDINARIA DELLE
INFRASTRUTTURE VIARIE, DEI CORPI ILLUMINANTI, DEGLI ARREDI
URBANI SITI NEL COMUNE DI BARLETTA IN VIA CAPOSSELE, VIA
FILOGRASSI E VIA UNGARETTI**

PROGETTO ESECUTIVO

titolo documento			disciplina Architettonico		
Via Padre Giuseppe Filograssi angolo Viale Carlo Maria Giuliani			codice PE.AR.09.03		
rev.	data	descrizione	verif.	approv.	scala
0	Luglio 2026	prima emissione	v	v	Varie
					formato
					A1

PROGETTAZIONE Tecnico Ing. Vincenza Mansi	APPALTATORE
	COMMITTENTE Comune di Barletta Via Cavour 1, 78121, Barletta (BT) <i>Settore Lavori Pubblici</i> <i>dirigente: lpp@comune.barletta.bt.it</i> IL RESPONSABILE UNICO DEL PROCEDIMENTO Ing. Giuseppe Dipace

All reproduction rights are reserved