




COMUNE DI BARLETTA

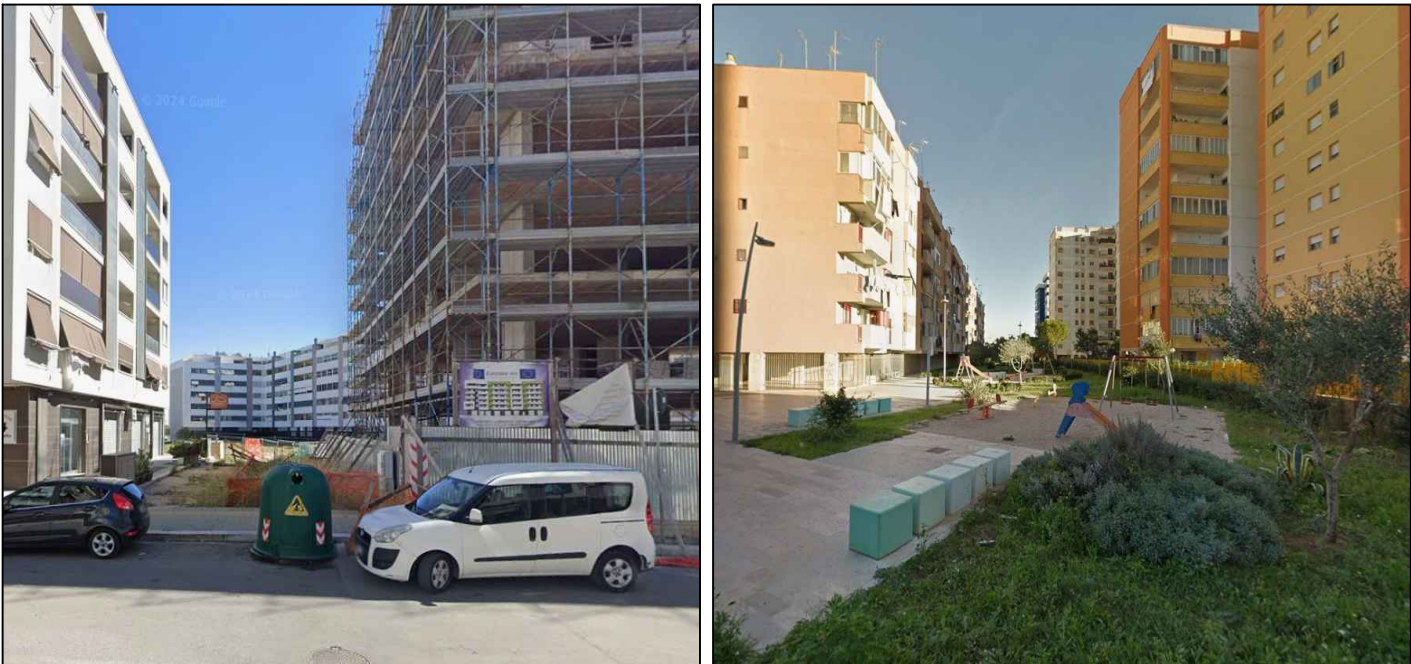

PROGETTO DI MANUTENZIONE STRAORDINARIA DELLE
INFRASTRUTTURE VIARIE, DEI CORPI ILLUMINANTI, DEGLI ARREDI
URBANI SITI NEL COMUNE DI BARLETTA IN VIA CAPOSSELE, VIA
FILOGRASSI E VIA UNGARETTI

PROGETTO ESECUTIVO

titolo documento			disciplina		
PROGETTO ARCHITETTONICO: Via Giuseppe Ungaretti			Architettonico		
			codice		
			PE.AR.12.03		
rev.	data	descrizione	verif.	approv.	scala
0	Luglio 2026	prima emissione	v	v	1:100
					formato
PROGETTAZIONE			APPALTATORE		
Tecnico					
Ing. Vincenza Mansi					
			COMMITTENTE		
			Comune di Barletta		
			Via Cavour 1, 76121, Barletta (BT)		
			Settore Lavori Pubblici		
			dirigente.lpp@comune.barletta.bt.it		
			IL RESPONSABILE UNICO DEL PROCEDIMENTO		
			Ing. Giuseppe Dipace		