


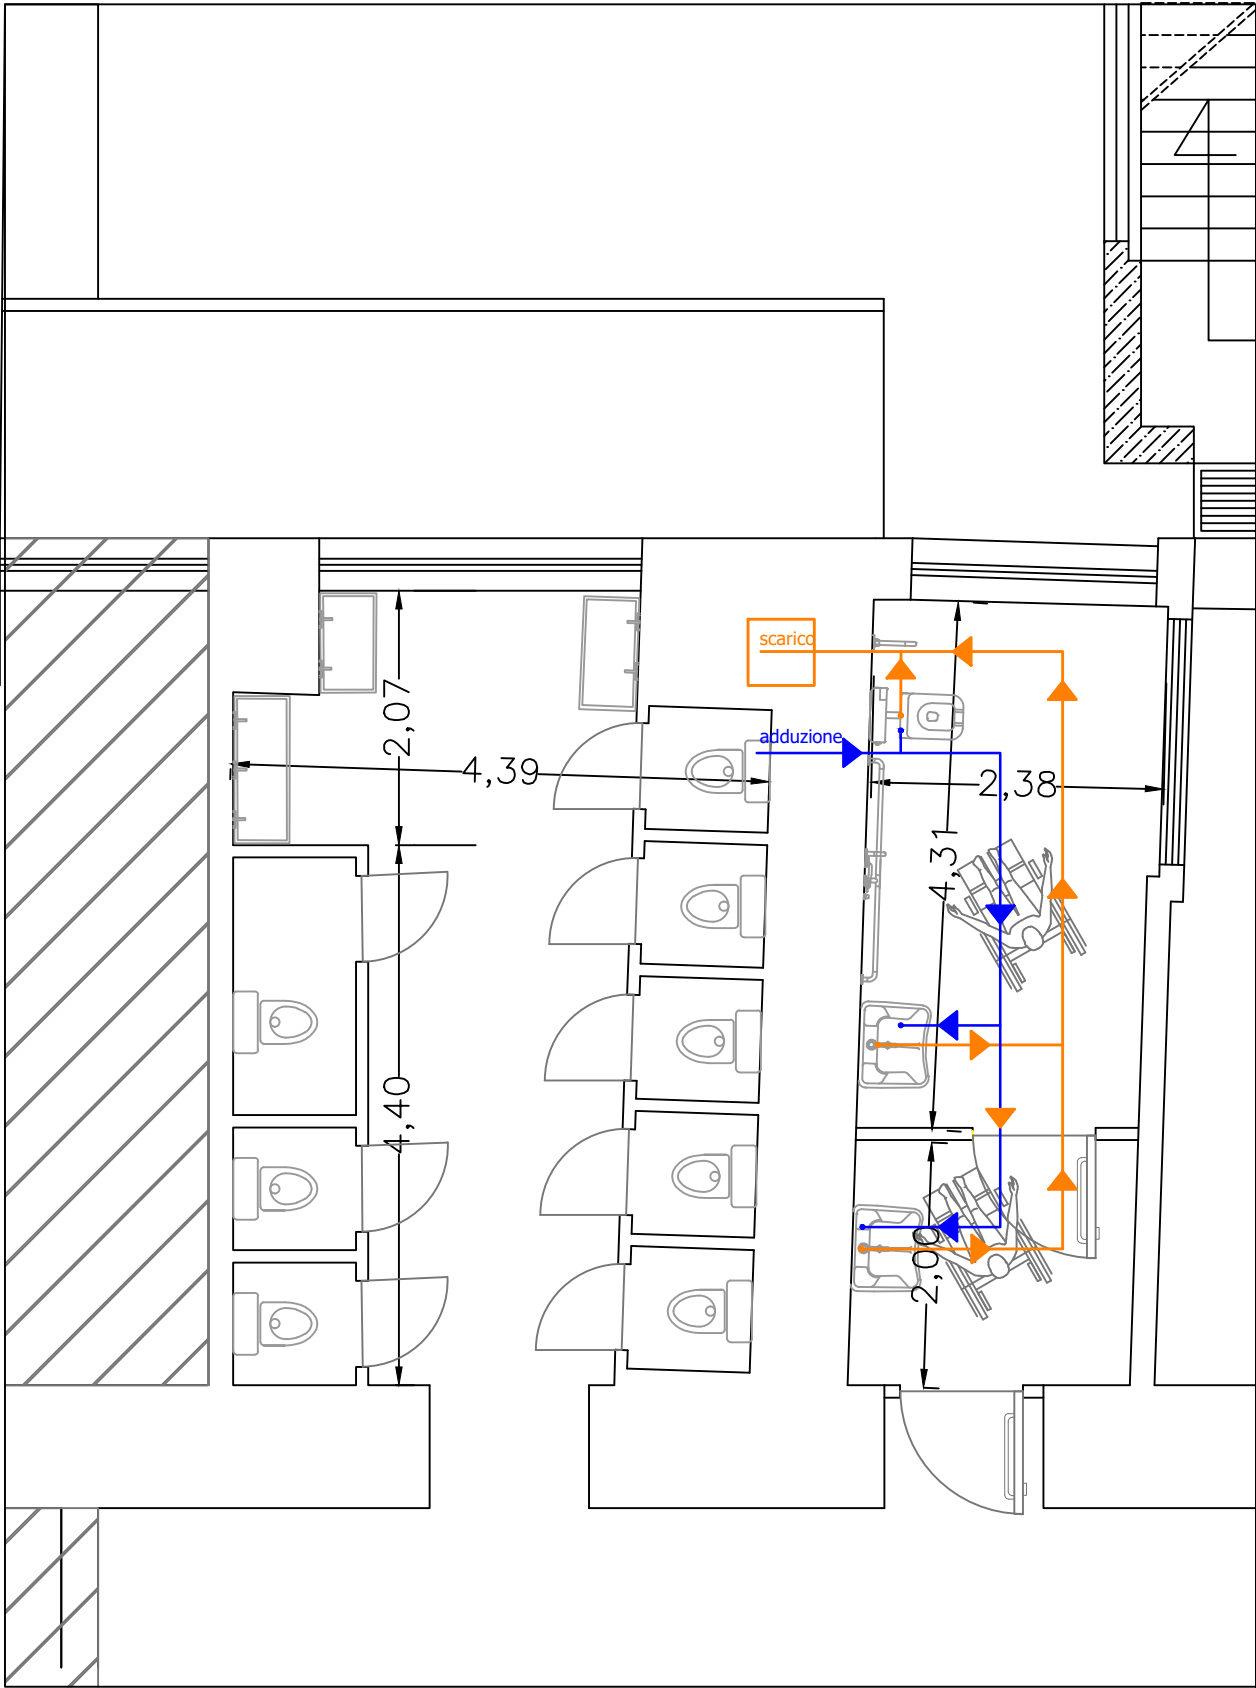

SETTORE MANUTENZIONI

MANUTENZIONE STRAORDINARIA
PIANO TERRA E PRIMO PIANO
SCUOLA "PRINCIPE DI NAPOLI" - P.ZZA PLEBISCITO, BARLETTA (BT)

PROGETTISTI	Arch. Simona Petti P.Ind. Roberto Cannone Geom. Alessandro Fedele Piancone	
D.L.	Arch. Simona Petti	
RUP e DIRIGENTE	Ing. Francesco Lomoro	
CSE		

OGGETTO		NUMERO
TAVOLA STATO DI PROGETTO PIANO TERRA E PRIMO PIANO Impianto idrico sanitario		EI 02
DATA ____/____/____	REVISIONE	SCALA