



COMUNE DI BARLETTA

Medaglia d'oro al merito civile e militare
Città della Disfida

AREA TECNICA - SETTORE LAVORI PUBBLICI

OGGETTO:

LAVORI DI MANUTENZIONE STRAORDINARIA
DELLA PAVIMENTAZIONE D'ASFALTO DI
PORZIONE DI VIA BARBERINI E DELLA
ROTATORIA DI COLLEGAMENTO CON VIA
RICCI

TAVOLA

3

PROGETTO ESECUTIVO

SEZIONI TIPO PER METODOLOGIA DI INTERVENTO

PROGETTAZIONE
Gruppo di lavoro

RESPONSABILE DEL PROCEDIMENTO


PROGETTAZIONE SICUREZZA

IL DIRIGENTE


DATA DICEMBRE 2021 AGGIORNATA

ARCHIVIOCA ___A___C___


RAPP. 1 : 10 20 50 100 200 250 500 1000 2500 5000 10000 25000 50000

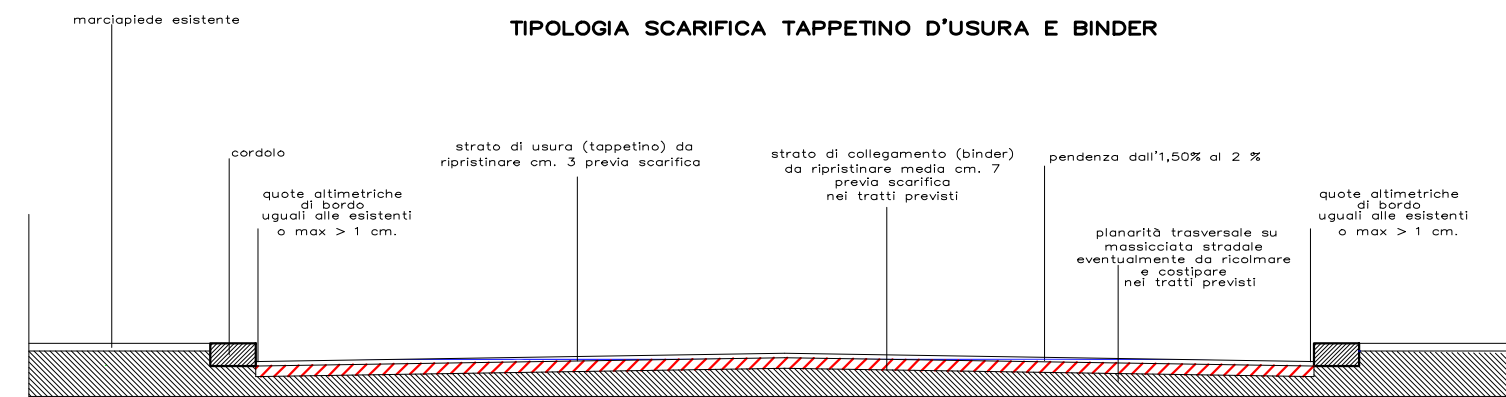

SEZIONE TIPO - misure variabili

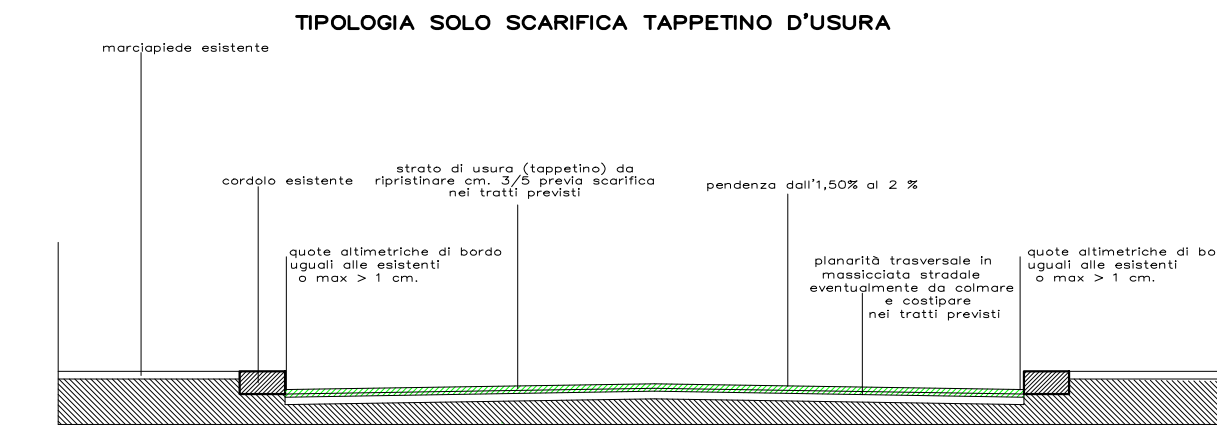

SEZIONE TIPO - misure variabili

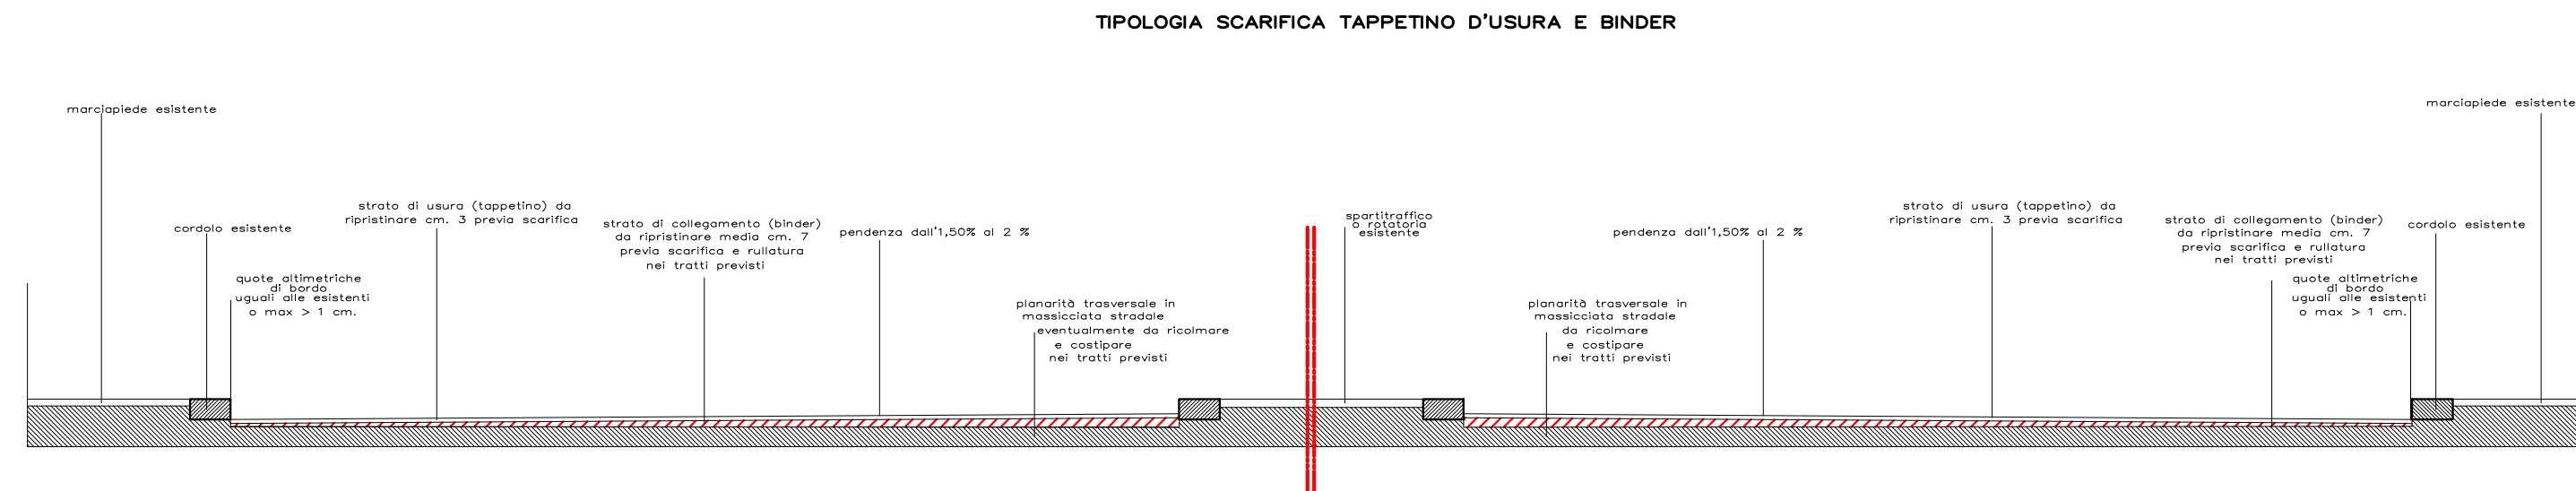

SEZIONE TIPO - misure variabili

N.B. La tipologia delle sezioni riportate è da considerarsi solo orientativa e varia secondo le condizioni di planarità degli strati di asfalto esistenti sulle aree di intervento