



COMUNE DI BARLETTA

Medaglia d'oro al merito civile e militare
Città della Disfida

AREA TECNICA - SETTORE LAVORI PUBBLICI

OGGETTO:

LAVORI DI MANUTENZIONE STRAORDINARIA DELLA PAVIMENTAZIONE D'ASFALTO DI PORZIONE DI VIA BARBERINI E DELLA ROTATORIA DI COLLEGAMENTO CON VIA RICCI

TAVOLA

S1

PROGETTO ESECUTIVO

PIANO DI SICUREZZA E COORDINAMENTO
PSC
LAYOUT DI CANTIERE

PROGETTAZIONE
Gruppo di lavoro

RESPONSABILE DEL PROCEDIMENTO

GEOM. MARCO SANTECCHIA

GEOM. GIOVANNI ANDRIOLO

IL DIRIGENTE

ARCH. MICHELE SAGLIONI


PROGETTAZIONE SICUREZZA

ING. GAETANO LOMUSCIO


DATA DICEMBRE 2021 AGGIORNATA ARCHIVO CA _____ A _____ C _____

RAPP. 1 : 10 20 50 100 200 250 500 1000 2500 5000 10000 25000 50000


1° Macroarea - Rotonda

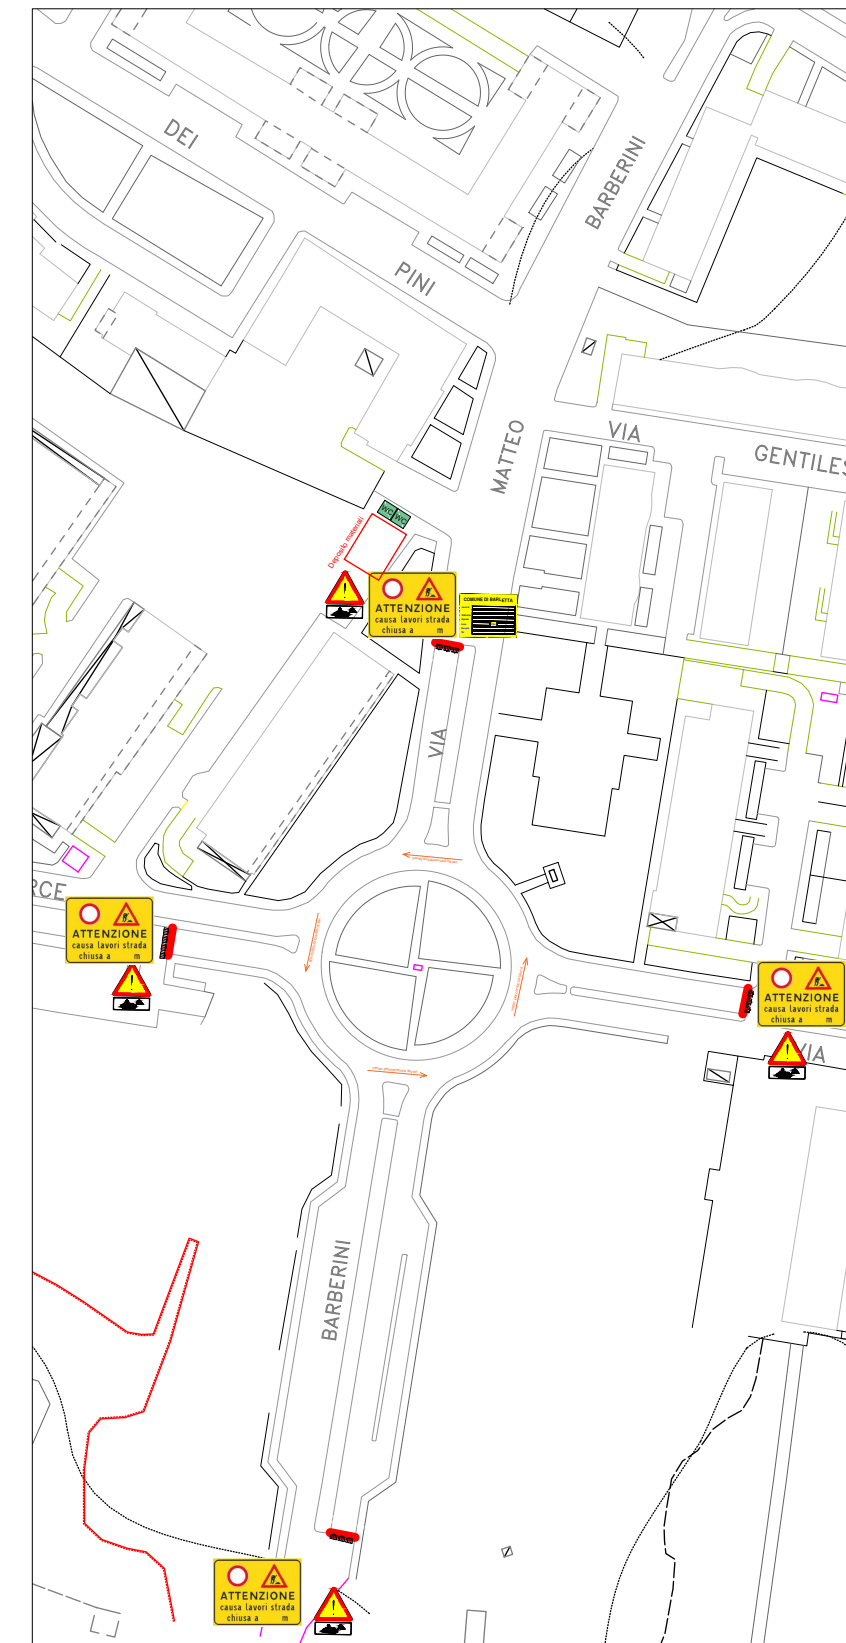


2° Macroarea - Via Barberini lato ovest 1

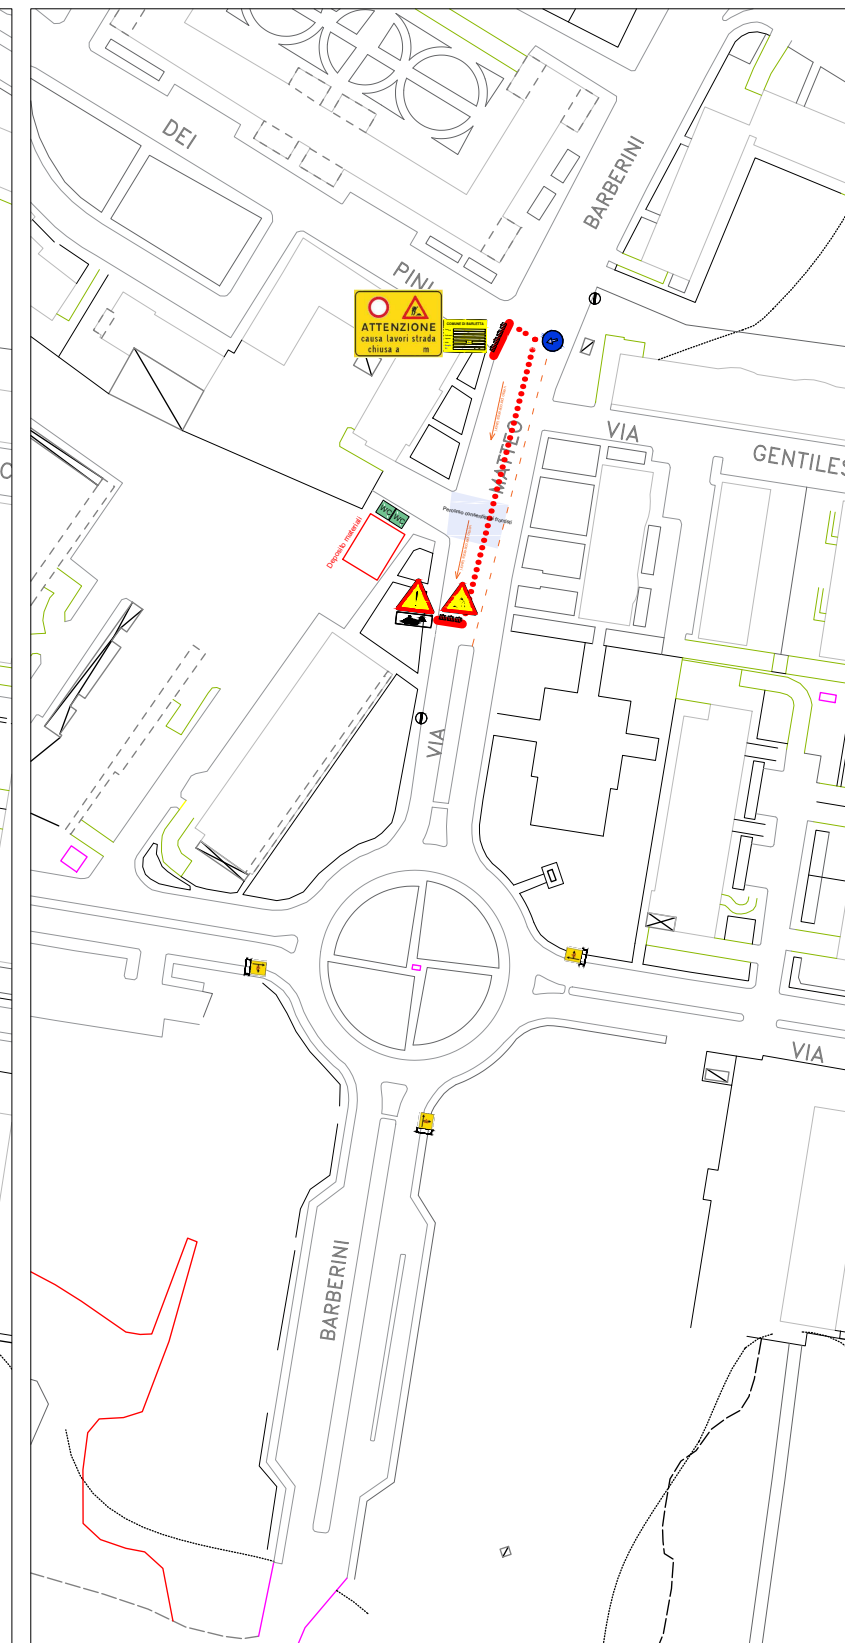


2° Macroarea - Via Barberini lato ovest 2

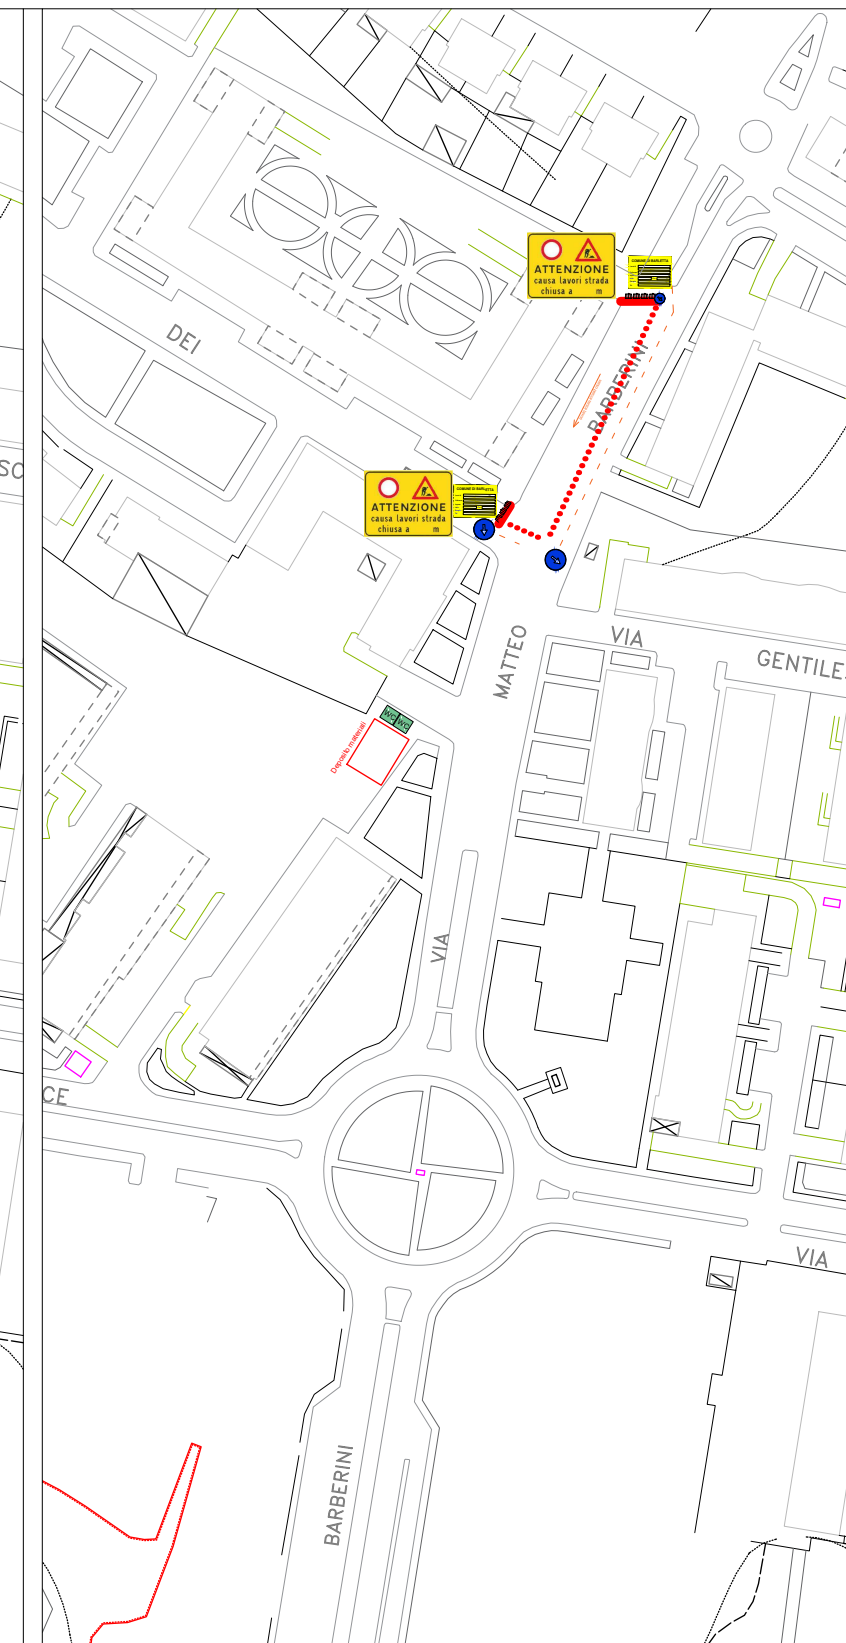

3° Macroarea - Via Barberini lato est 1

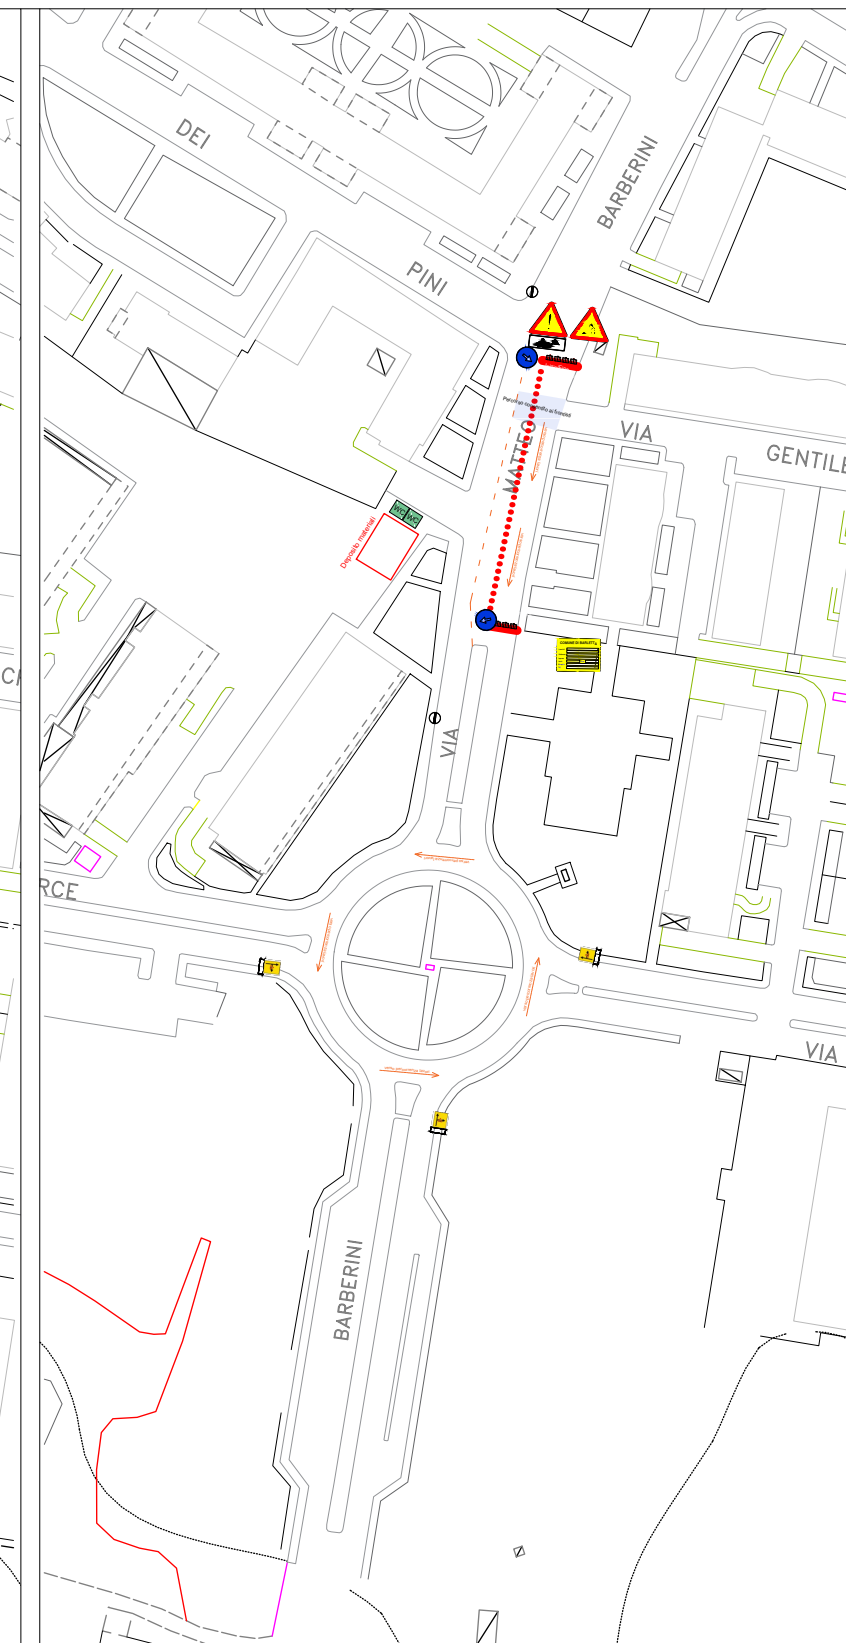

3° Macroarea - Via Barberini lato est 2

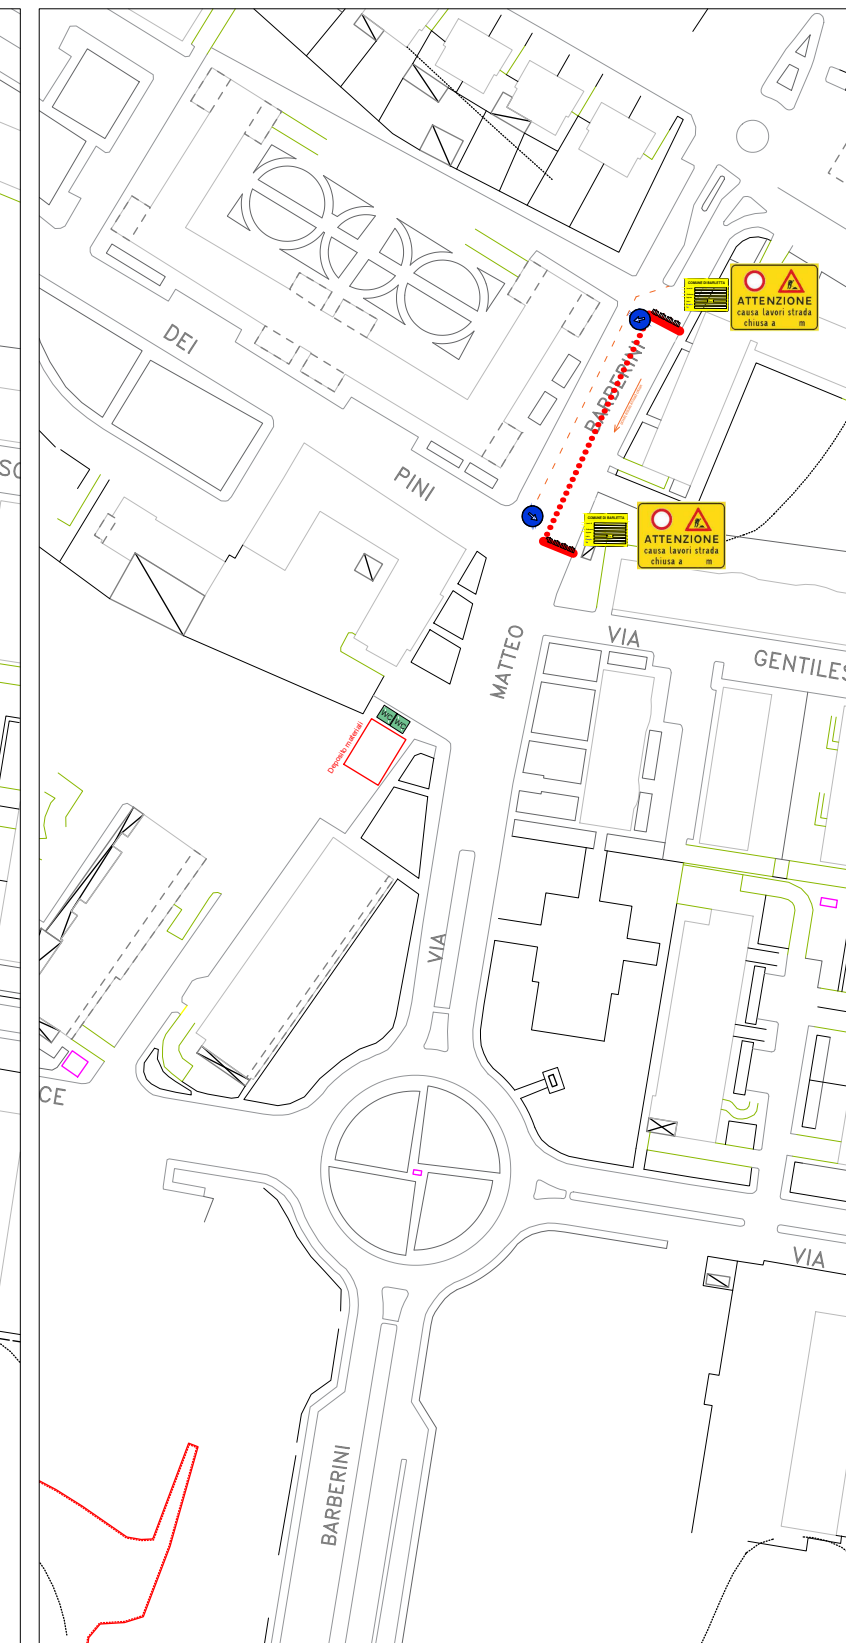

LEGENDA

Barriere New Jersey in plastica



Simbologia
Prescrizioni
Da applicare in corrispondenza delle chiusure al traffico.

Moviere



Simbologia
Posizionamento moviere
Prescrizioni
L'addetto dovrà dirigere il traffico durante le operazioni di entrata ed uscita degli autoveicoli dal cantiere.

Segnaletica orizzontale temporanea



Simbologia
Prescrizioni
Da applicare in caso di durata del cantiere superiore a 7 giorni.
La segnaletica sarà realizzata per la delimitazione delle corsie di canalizzazione ed uscita relative alla macroarea 3. I cantieri rimanenti non necessitano di segnaletica orizzontale.

Nastro bicolore bianco/rosso



Simbologia
Prescrizioni
Da applicare in corrispondenza di ogni percorso pedonale parallelo al piano stradale.
Non utilizzare elementi di sostegno appuntiti (tipo ferri per armatura).

Luce fissa rossa



Simbologia
Prescrizioni
Da applicare in caso di scarsa visibilità, ogni 1,5 m, in corrispondenza della barriera di testata.

Coni stradali in gomma (Classe rifr. 2)



Simbologia
Prescrizioni
Da applicare in caso di durata del cantiere inferiore a 2 giorni o nel caso fosse necessario riservare una corsia di marcia ai frontalisti.
In rettilineo un cono ogni 12 m
In curva un cono ogni 5 m

Luce gialla intermittente




Simbologia
Prescrizioni
Da applicare in caso di scarsa visibilità, in corrispondenza dello sbarramento obliquo.

Delineatori stradali flessibili Bifacciali (Classe rifr. 2)



Simbologia
Prescrizioni
Da applicare in caso di durata del cantiere superiore a 2 giorni.
Utili per la separazione delle corsie a doppio senso di marcia e per la delimitazione del cantiere lato strada.
In rettilineo un delineatore ogni 12 m
In curva un delineatore ogni 5 m

Area WC (modulo prefabbricato)

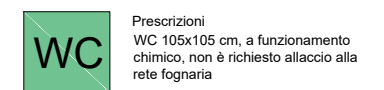

Prescrizioni
WC: 105x105 cm, a funzionamento chimico, non è richiesto allaccio alla rete fognaria.

Cartello cantiere Fig. II 382 art. 30



Prescrizioni
Da applicare nei cantieri con durata superiore a 7 giorni.
Va ubicato all'ingresso del cantiere coperto nella zona in cui si prevede l'ingresso dei mezzi d'opera.



Lavori in corso
Fig. II 383 art. 31



Limite massimo di velocità
Fig. II 50 art. 116



Fine prescrizione
Fig. II 70 art. 119



Doppio senso di circolazione
Fig. II 387 art. 31



Preavviso di intersezione
Fig. II 408/a

Pannello integrativo art.31



Preavviso di intersezione
Fig. II 408/b

Pannello integrativo art.31



Strada chiusa per cantiere
Fig. 415



Mezzi di lavoro in azione
Fig. 386 art. 31



Direzione obbligatoria
Fig. 80 a 83 art.122



Segnale di direzione
Fig. II 407 art. 43