# COMUNE DI BARLETTA

Medaglia d'oro al merito civile e militare
Citta' della Disfida

AREA TECNICA – SETTORE LAVORI PUBBLICI

OGGETTO: LAVORI PER LA REALIZZAZIONE DI N. 900 NICCHIE FUNERARIE PRESSO IL CIMITERO COMUNALE IN ZONA DI ESPANSIONE NORD OVEST - OTTAVO LOTTO

TAVOLA 3

## PROGETTO ESECUTIVO

SISTEMAZIONE PLANIMETRICA
SMALTIMENTO ACQUE BIANCHE

PROGETTAZIONE
Gruppo di lavoro

*Istruttore direttivo tecnico*
Ing. Vincenza Mansi

L'ESECUTORE OPERE E IMPIANTI

PROGETTAZIONE SICUREZZA

RESPONSABILE DEL PROCEDIMENTO

IL DIRIGENTE

DATA NOVEMBRE 2020 AGGIORNATA ARCHIVIOCA___A___C___

RAPP. 10 20 50 **125** 200 250 500 1000 2500 5000 10000 25000 30000

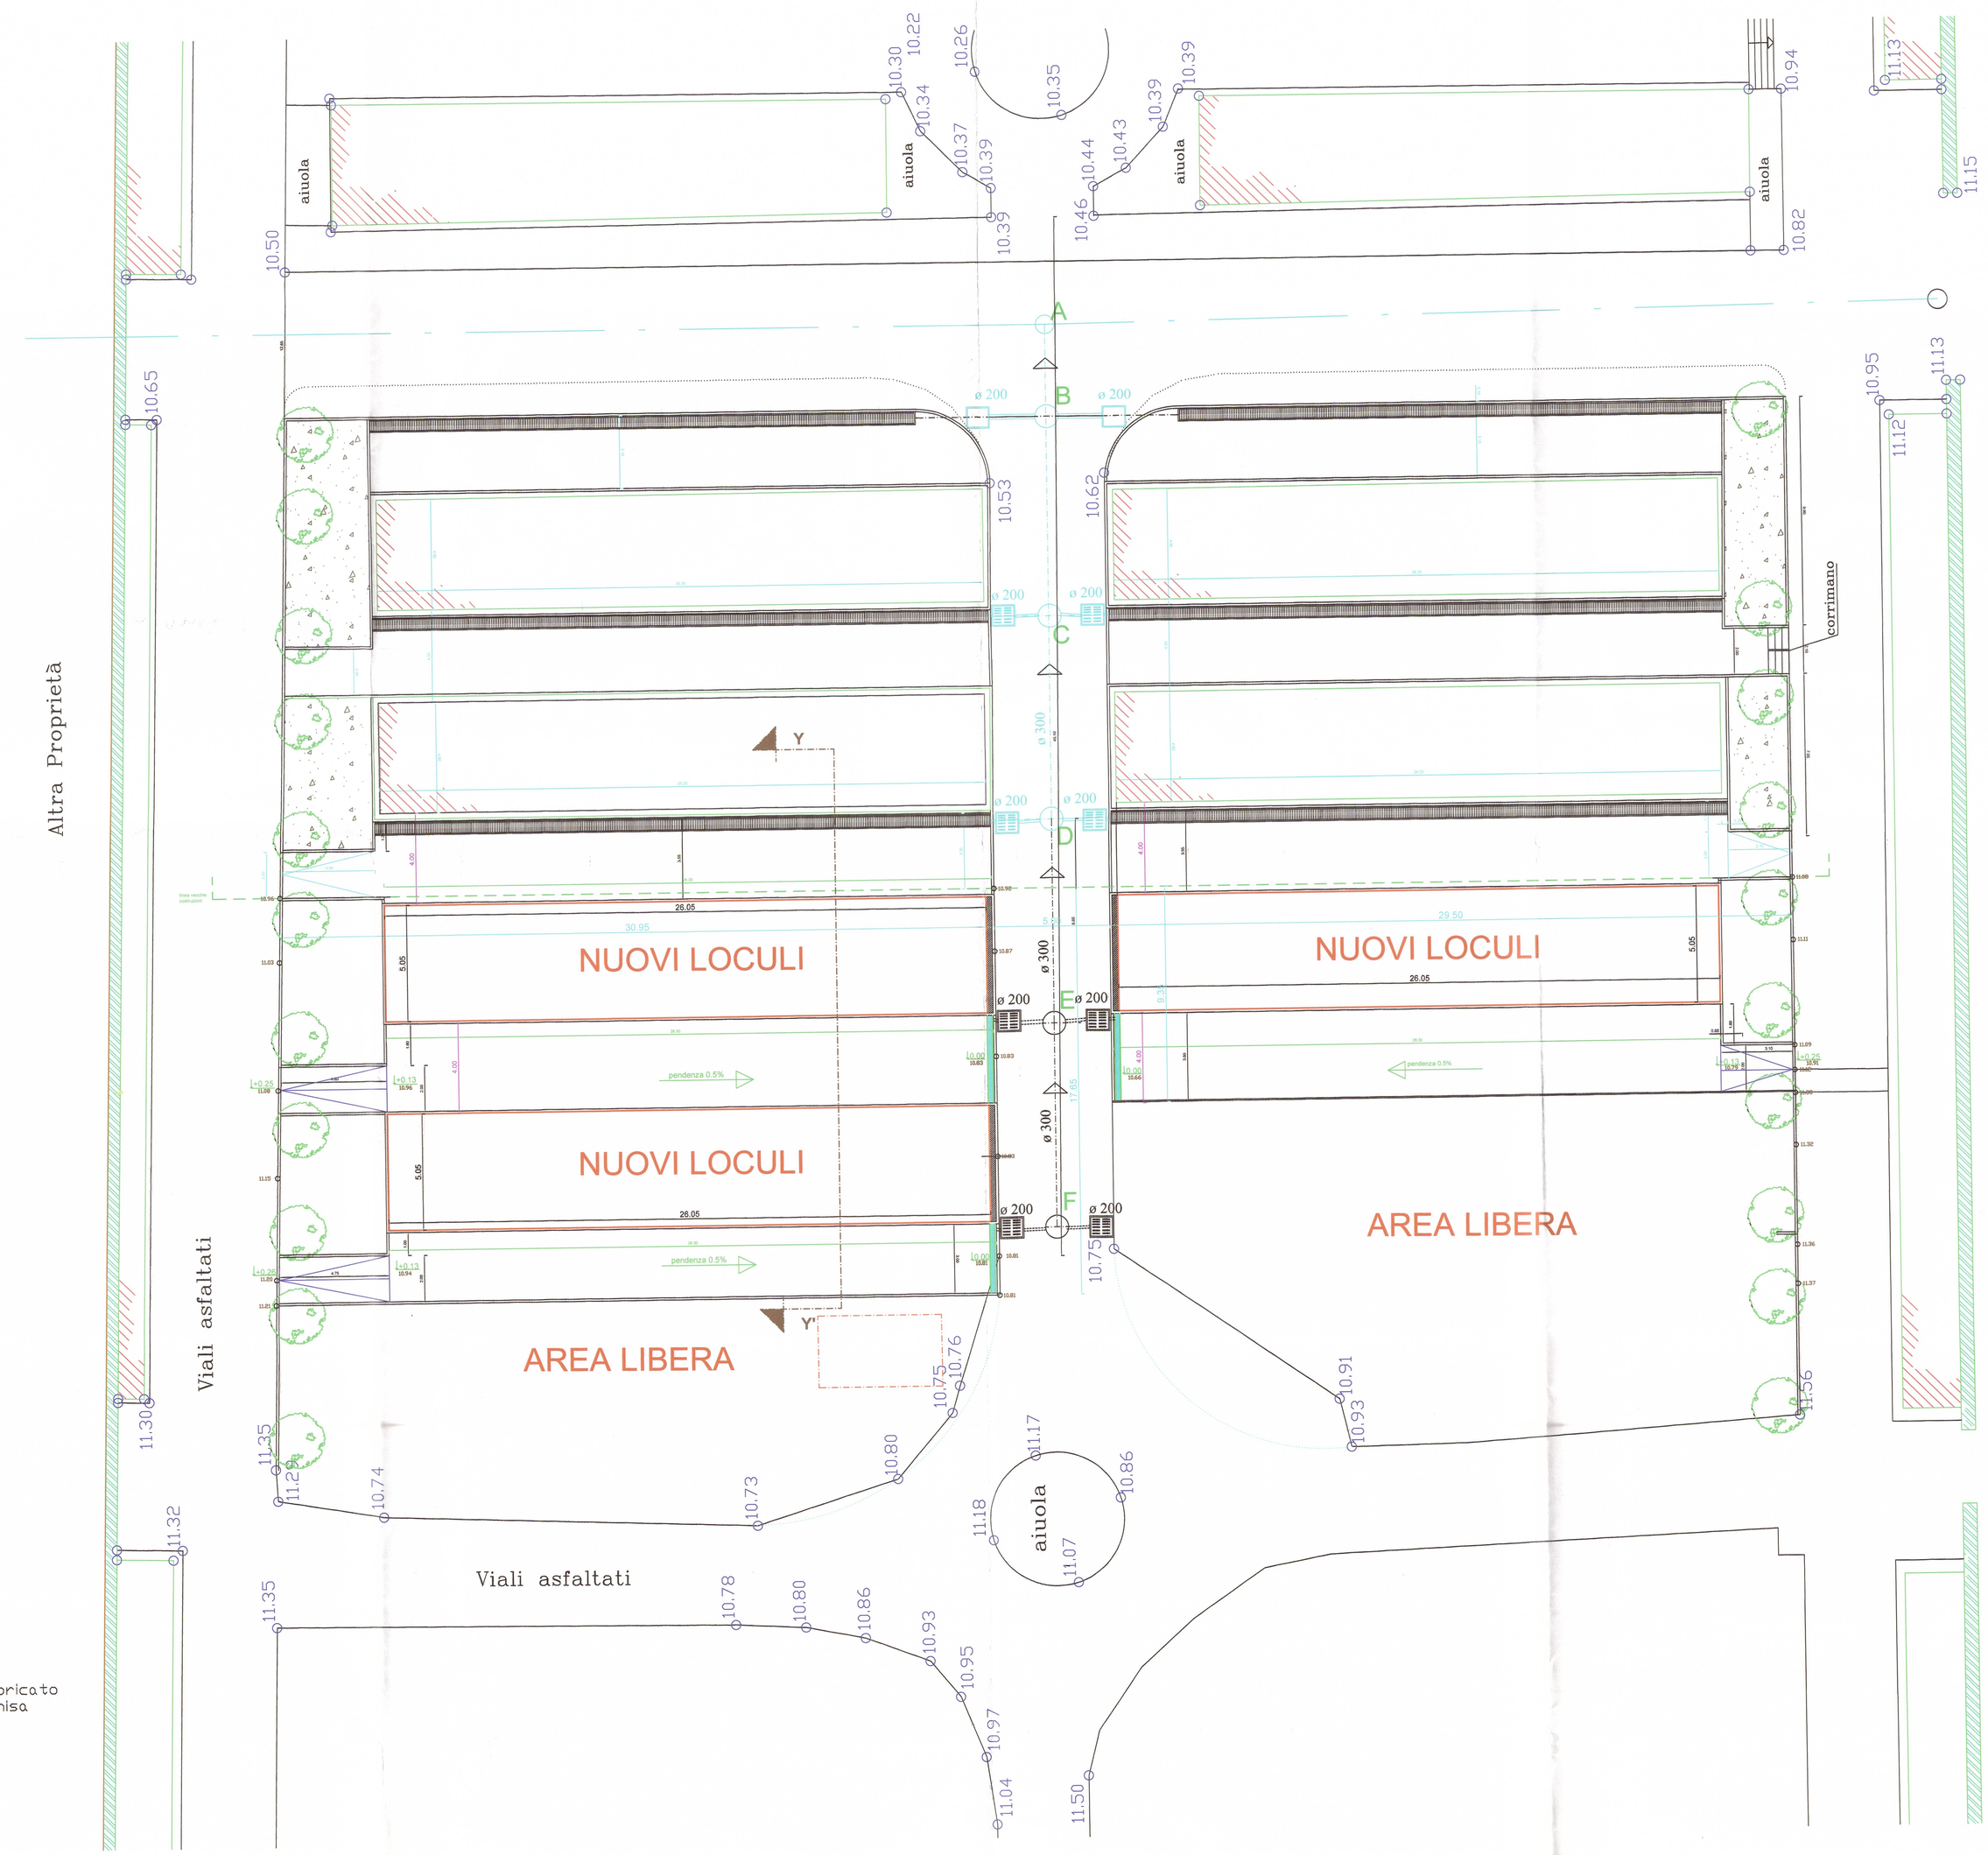


Tipologie canaletta prefabbricata con griglie antitacco classe D 400

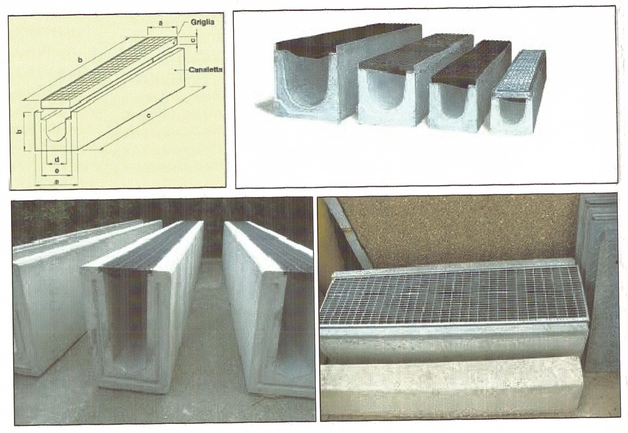

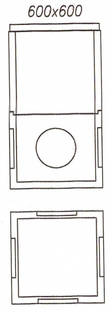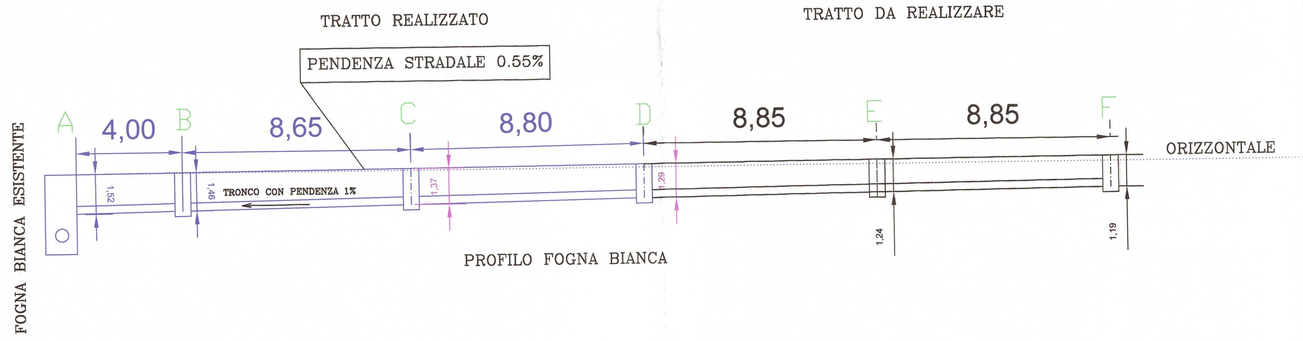
pozzetto prefabbricato con chiusino in ghisa classe D400