COMUNE DI BARLETTA

Medaglia d'oro al merito civile e militare
Città della Disfida

AREA TECNICA – SETTORE LAVORI PUBBLICI

OGGETTO: LAVORI PER LA REALIZZAZIONE DI N. 900 NICCHIE FUNERARIE PRESSO IL CIMITERO COMUNALE IN ZONA DI ESPANSIONE NORD OVEST - OTTAVO LOTTO

TAVOLA 5

PROGETTO ESECUTIVO

SEZIONE CON PARTICOLARI PAVIMENTAZIONE E COPERTURA

PROGETTAZIONE
Gruppo di lavoro

Istruttore direttivo tecnico
Ing. Vincenza Mansi

COLLABORATORE IN OPERE E IMPIANTI

PROGETTAZIONE SICUREZZA (ELETTRA, STRUTTURE, ESECUZIONE, COORDINAMENTO)

RESPONSABILE DEL PROCEDIMENTO

IL DIRIGENTE

DATA NOVEMBRE 2020 AGGIORNATA ARCHIVIO c:_____a_____c_____

RAPP. 1 : 10 | 25 | 50 | 100 | 200 | 250 | 500 | 1000 | 2500 | 5000 | 10000 | 25000 | 50000

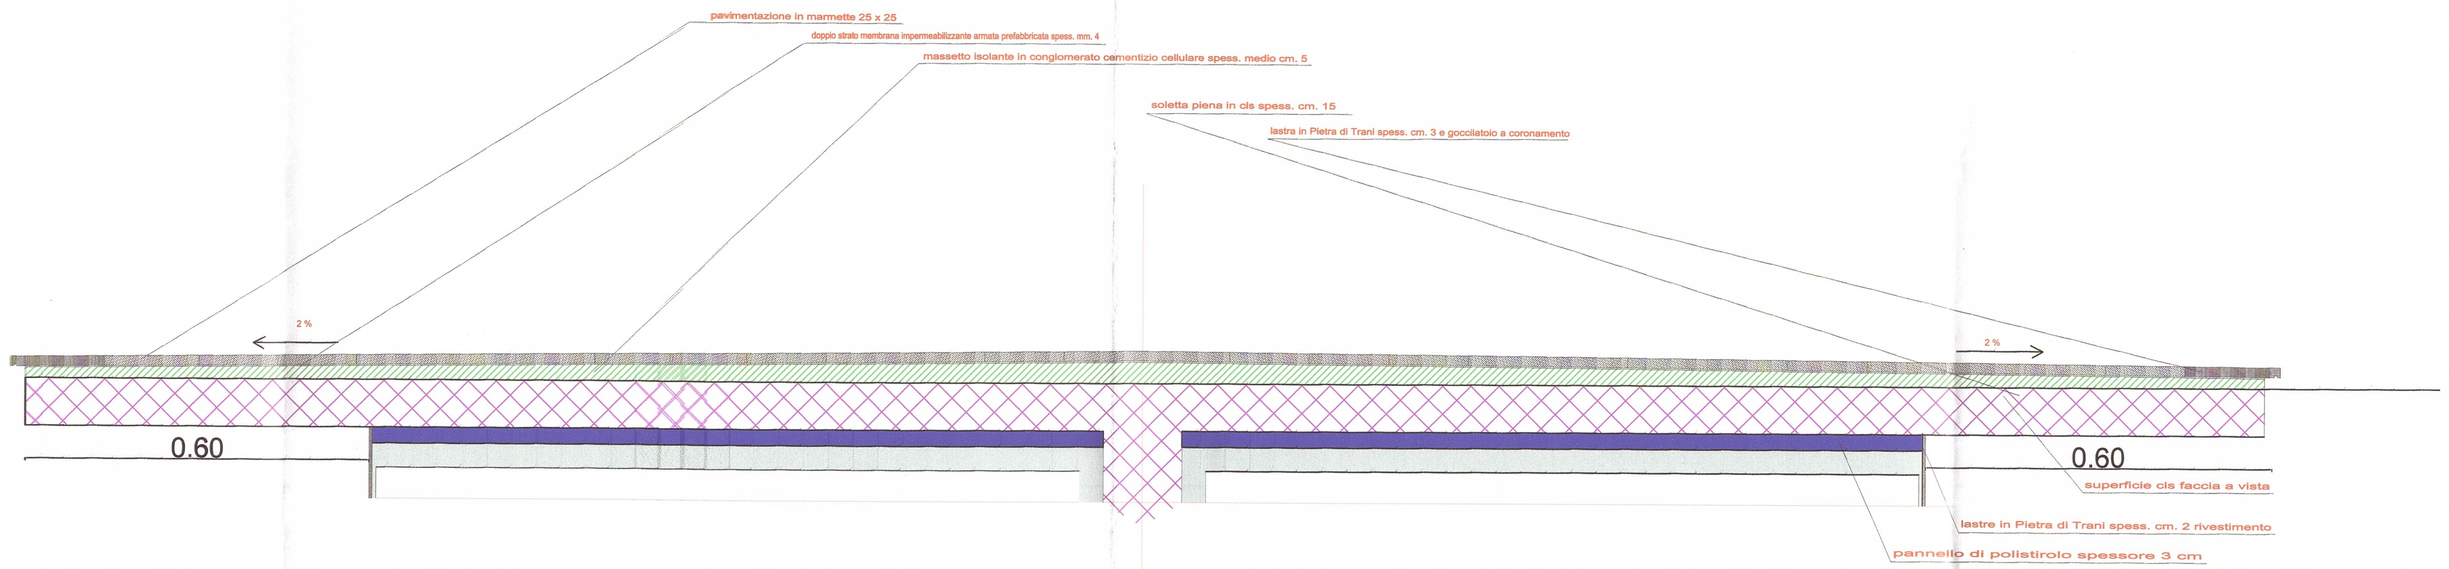

PARTICOLARE COPERTURA

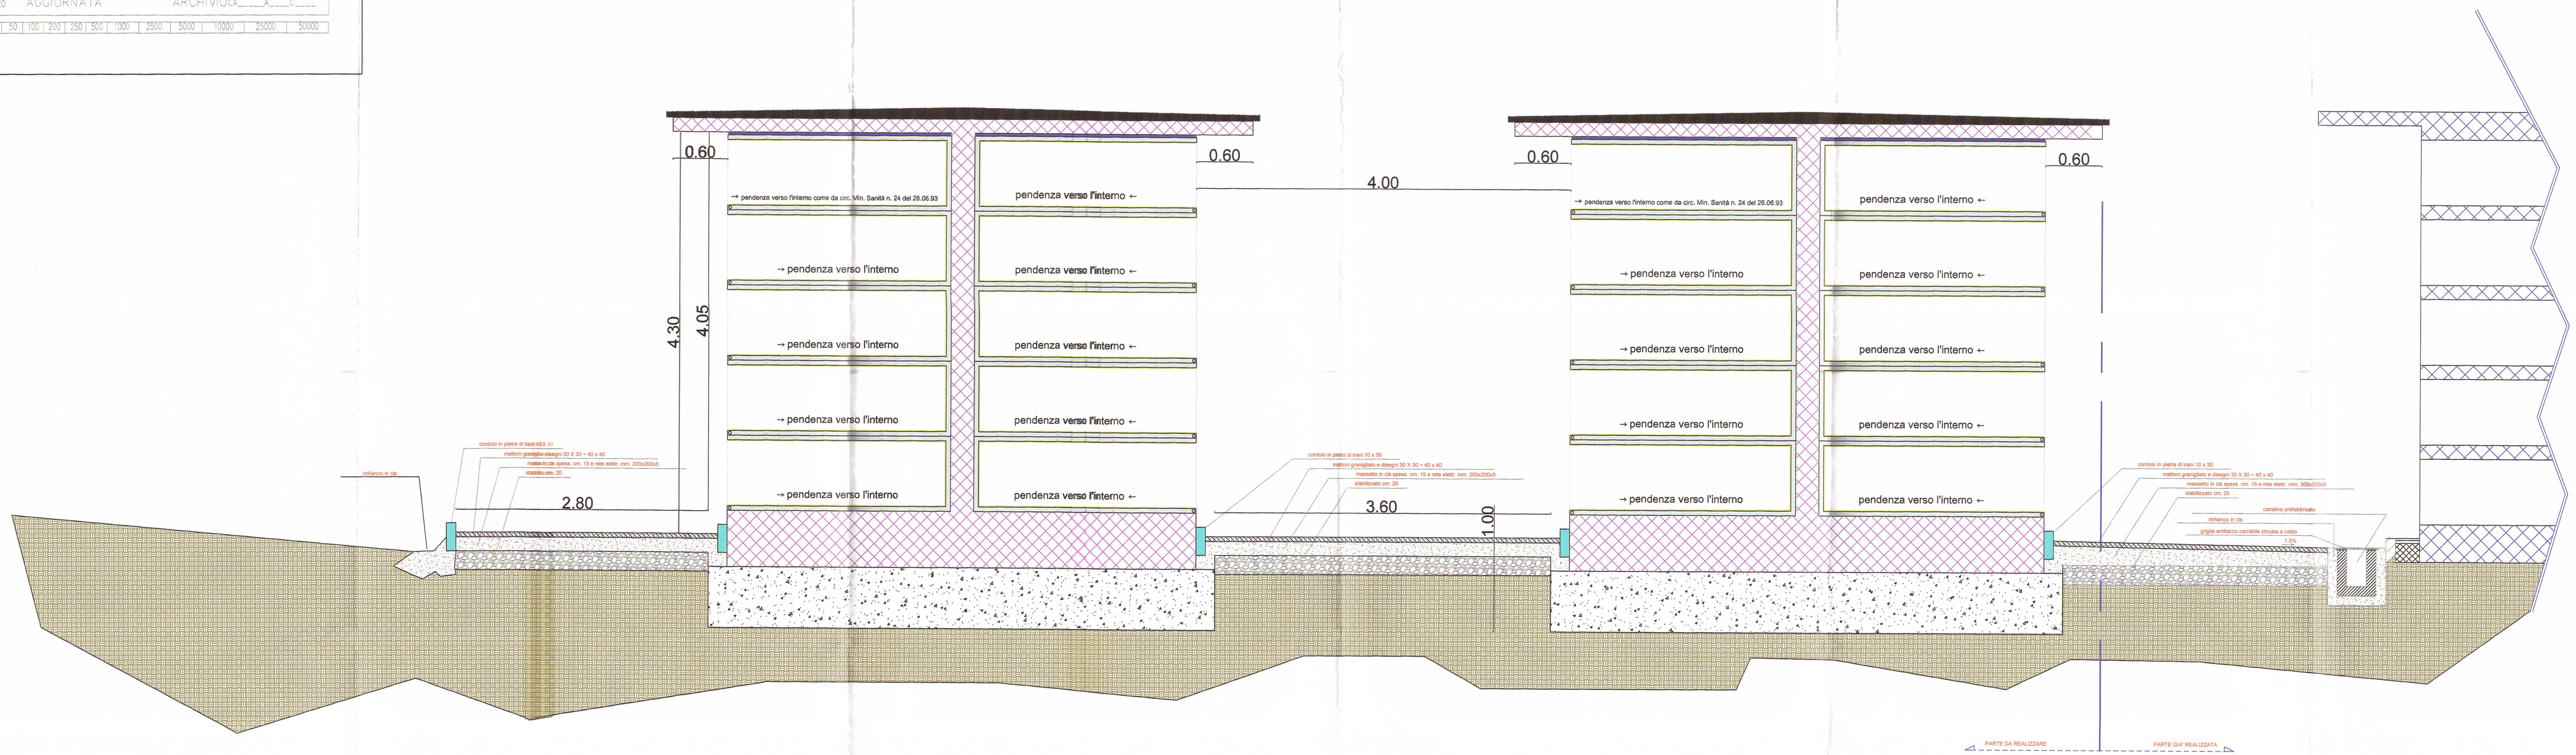

PARTICOLARE MARCIAPIEDE E PERCORSI PEDONALI
SEZIONE Y - Y'