




COMUNE DI BARLETTA
 Medaglia d'oro al merito civile e militare
 Città del Distretto
 AREA TECNICA - SETTORE LAVORI PUBBLICI

OGGETTO: **LAVORI PER LA REALIZZAZIONE DI N. 900 NICCHIE FUNERARIE PRESSO IL CIMITERO COMUNALE IN ZONA DI ESPANSIONE NORD OVEST - OTTAVO LOTTO**





TAVOLA
7
PROGETTO ESECUTIVO
IMPIANTO ILLUMINAZIONE VOTIVA
PRINCIPALI PARTICOLARI DISTRIBUZIONE LINEE ELETTRICHE

PROGETTAZIONE
 Gruppo di lavoro
 RESPONSABILE DEL PROCEDIMENTO
 Ing. *[Signature]*
 Ing. *[Signature]*
 Ing. *[Signature]*
 INGEGNERI OPERE E IMPIANTI
 IL DIRIGENTE
 Ing. *[Signature]*
 PROGETTAZIONE SOSTEZZA - ZITTI
 SETTORE AUTENTICAZIONE
 Ing. *[Signature]*
 Ing. *[Signature]*

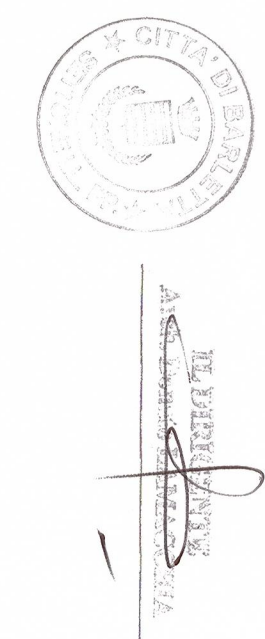

DATA NOVEMBRE 2020 AGGIORNATA ARCHIVIOCA
 RAP. : 10 20 30 1001 2001 2501 3000 10000 25000 50000

schema distribuzione linee

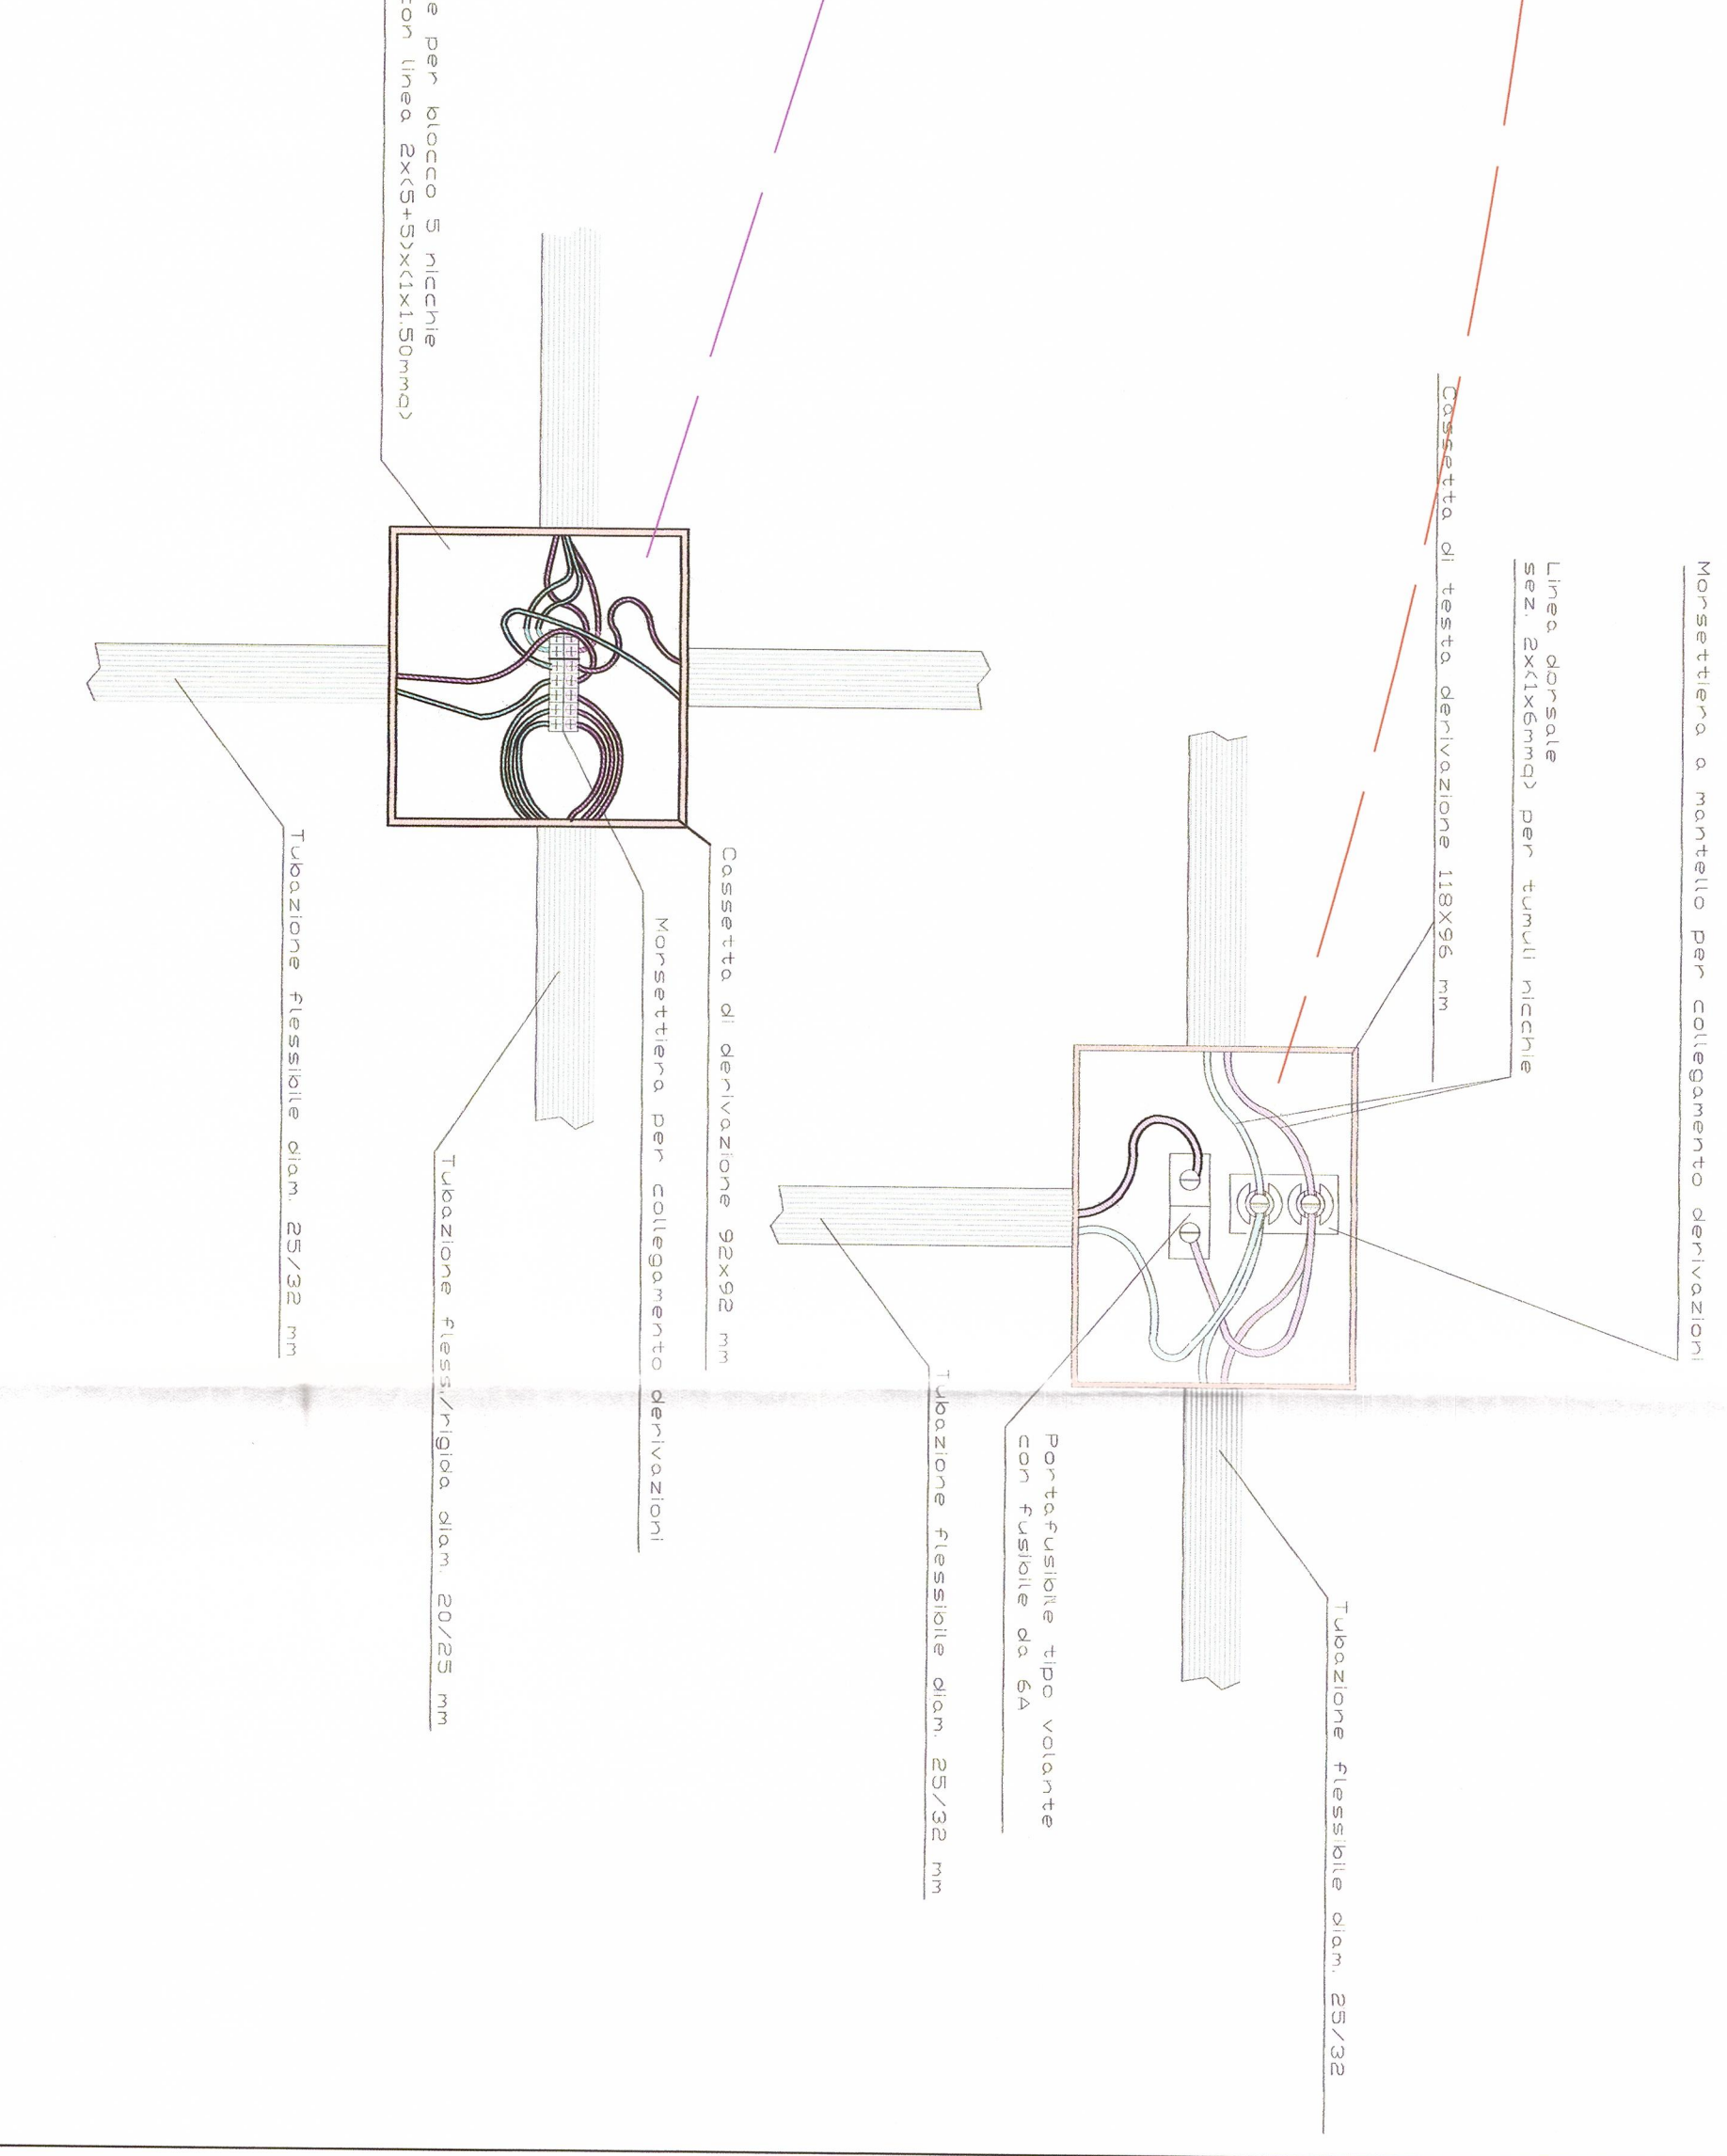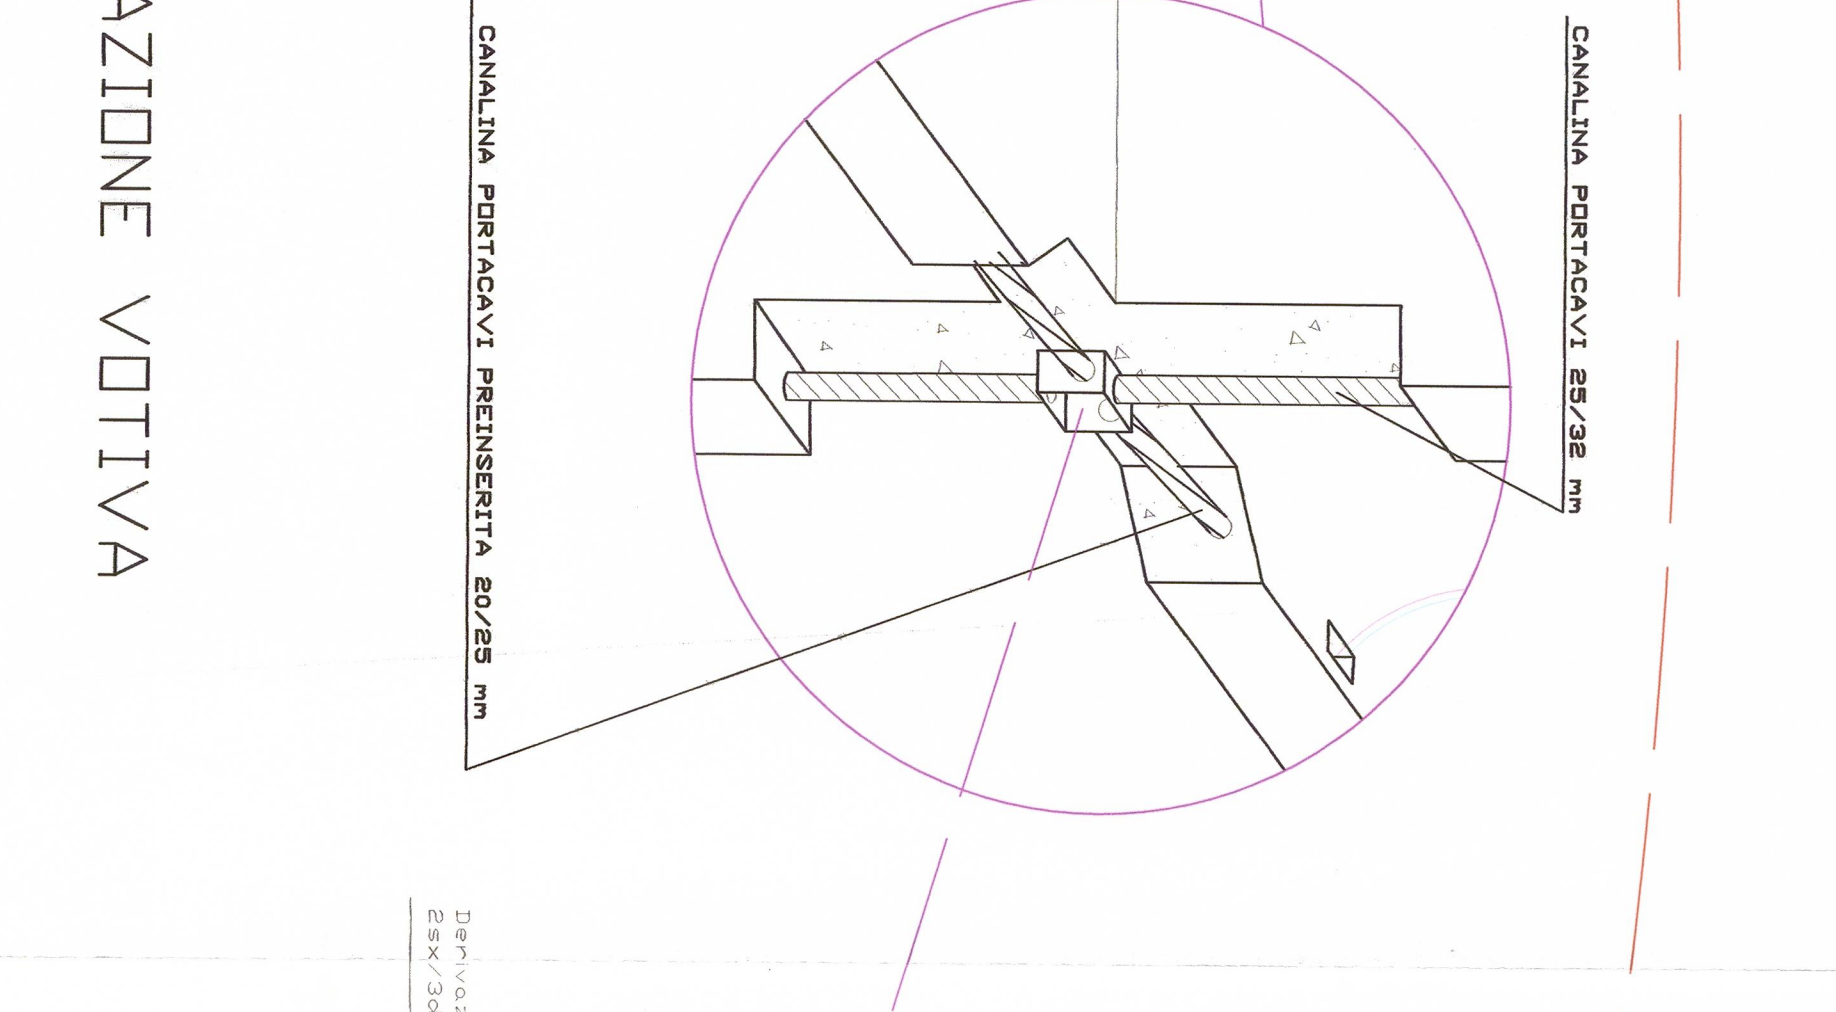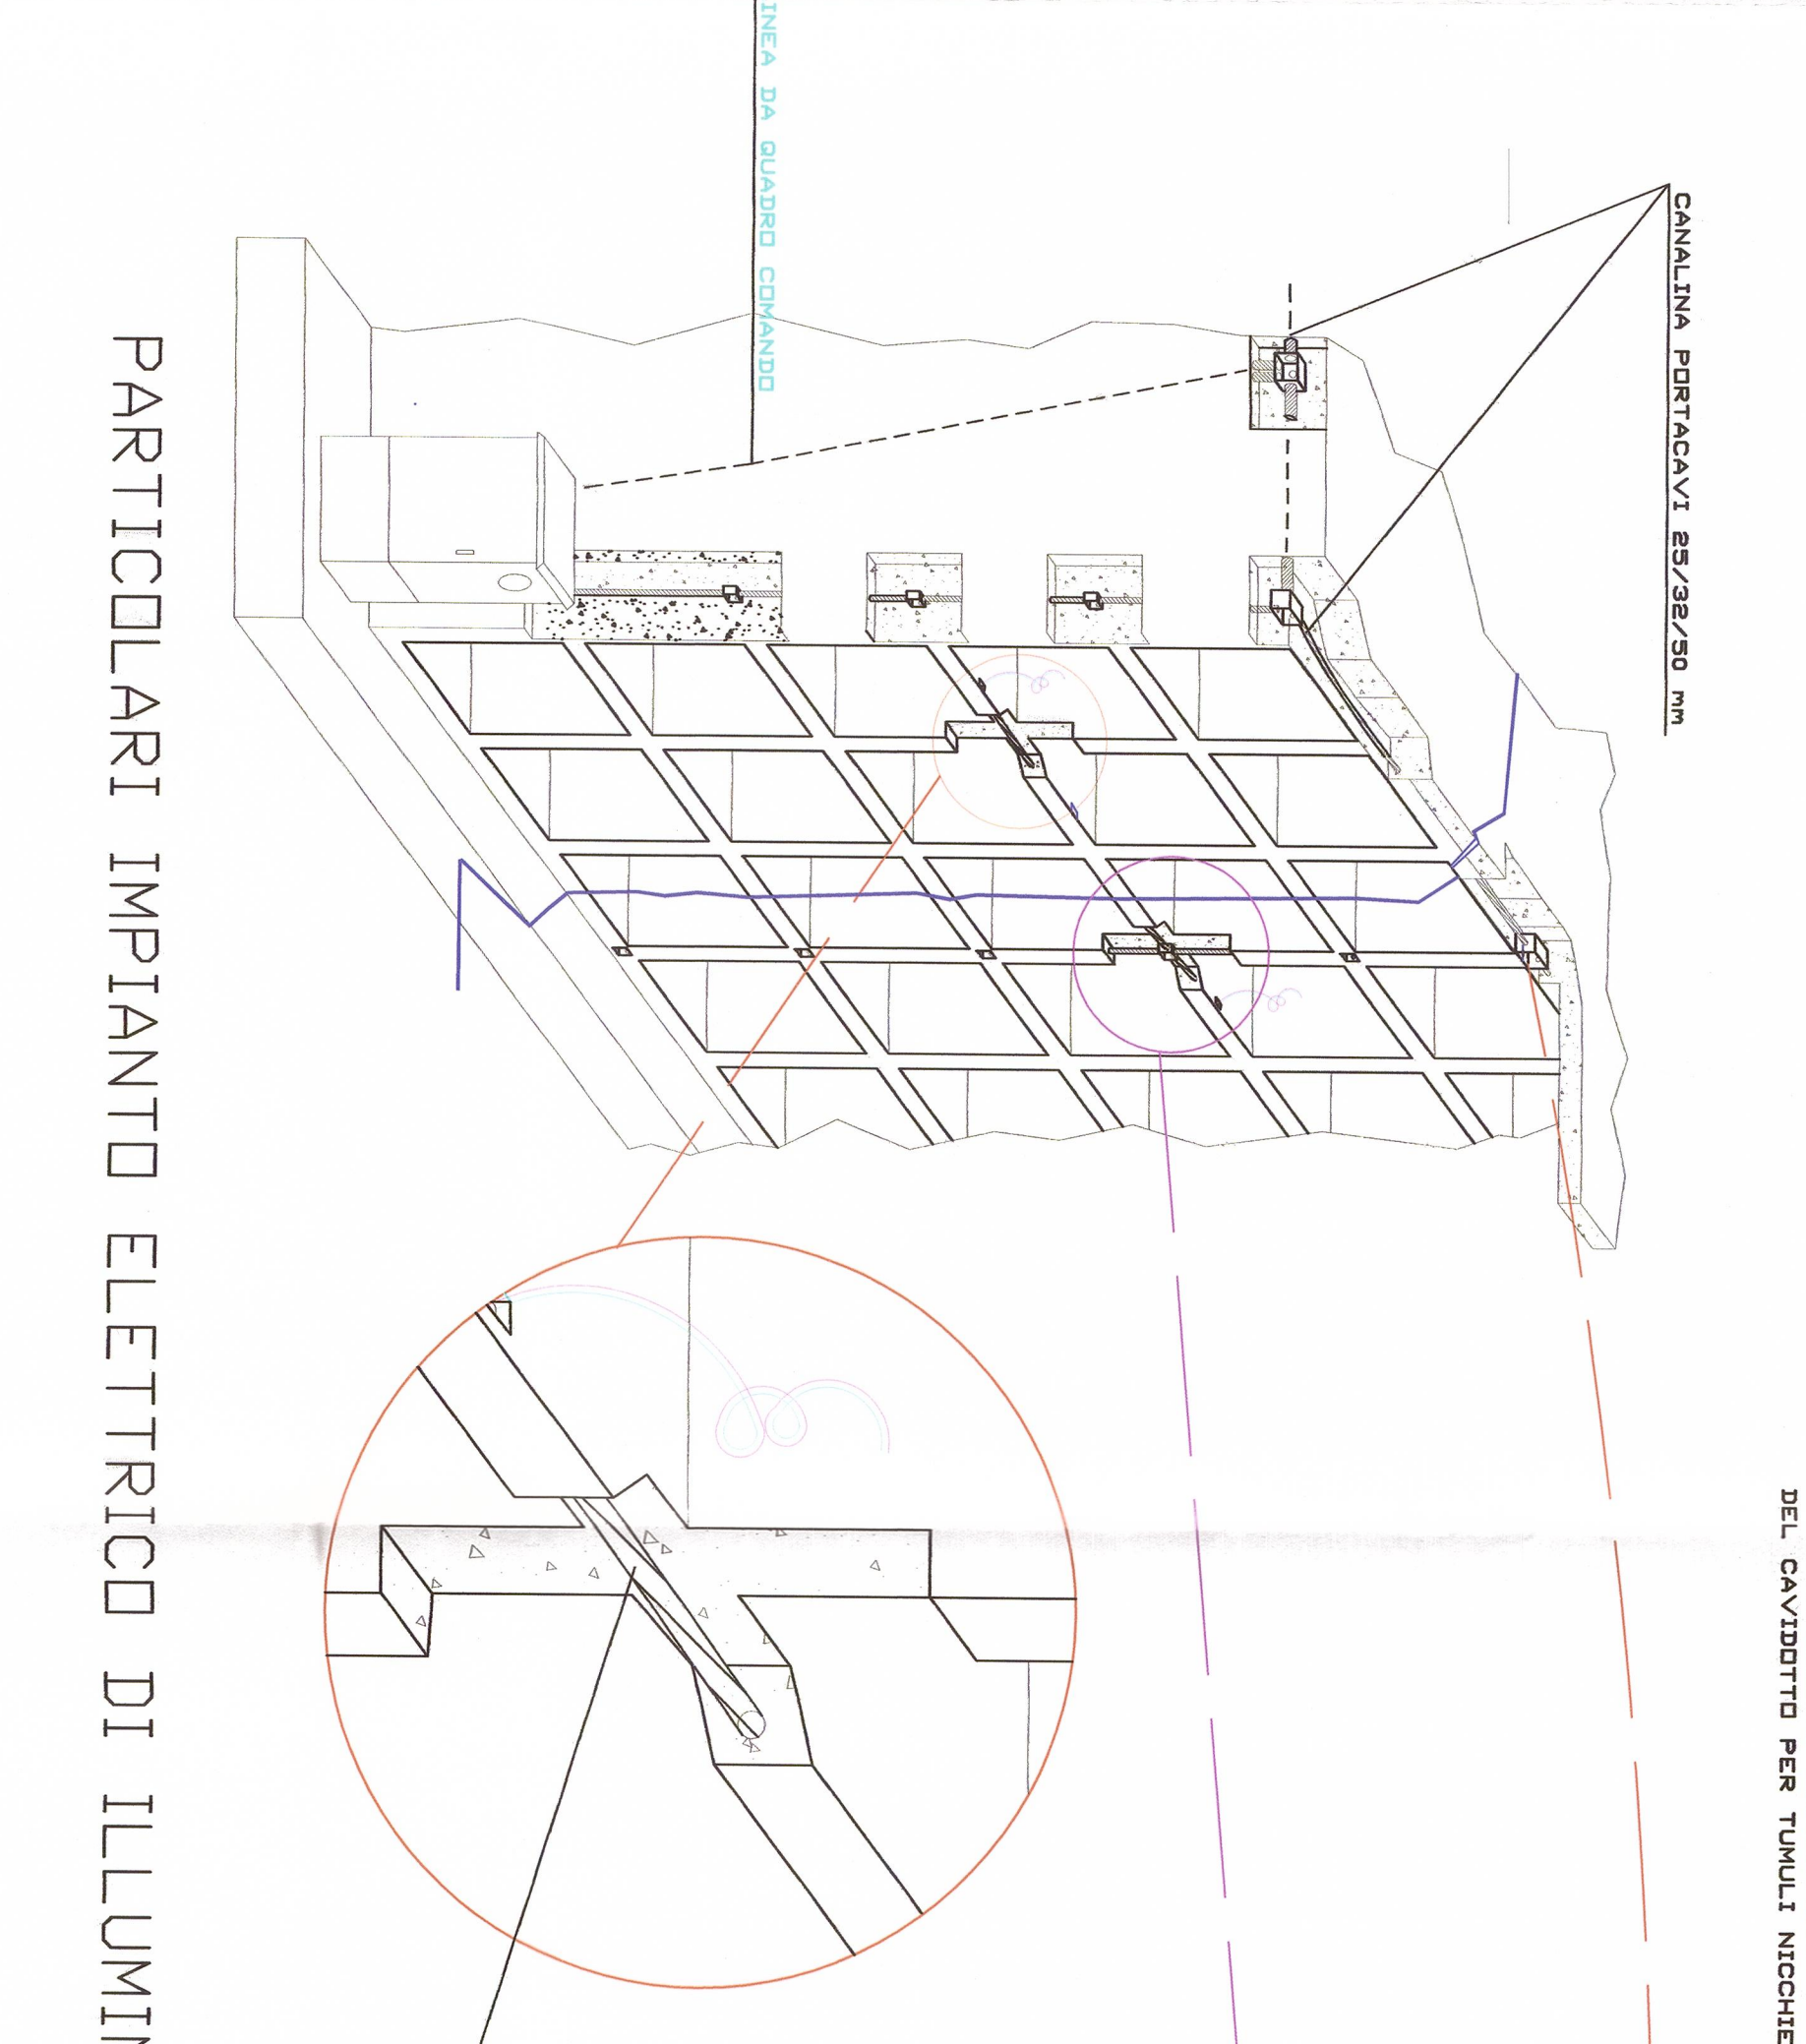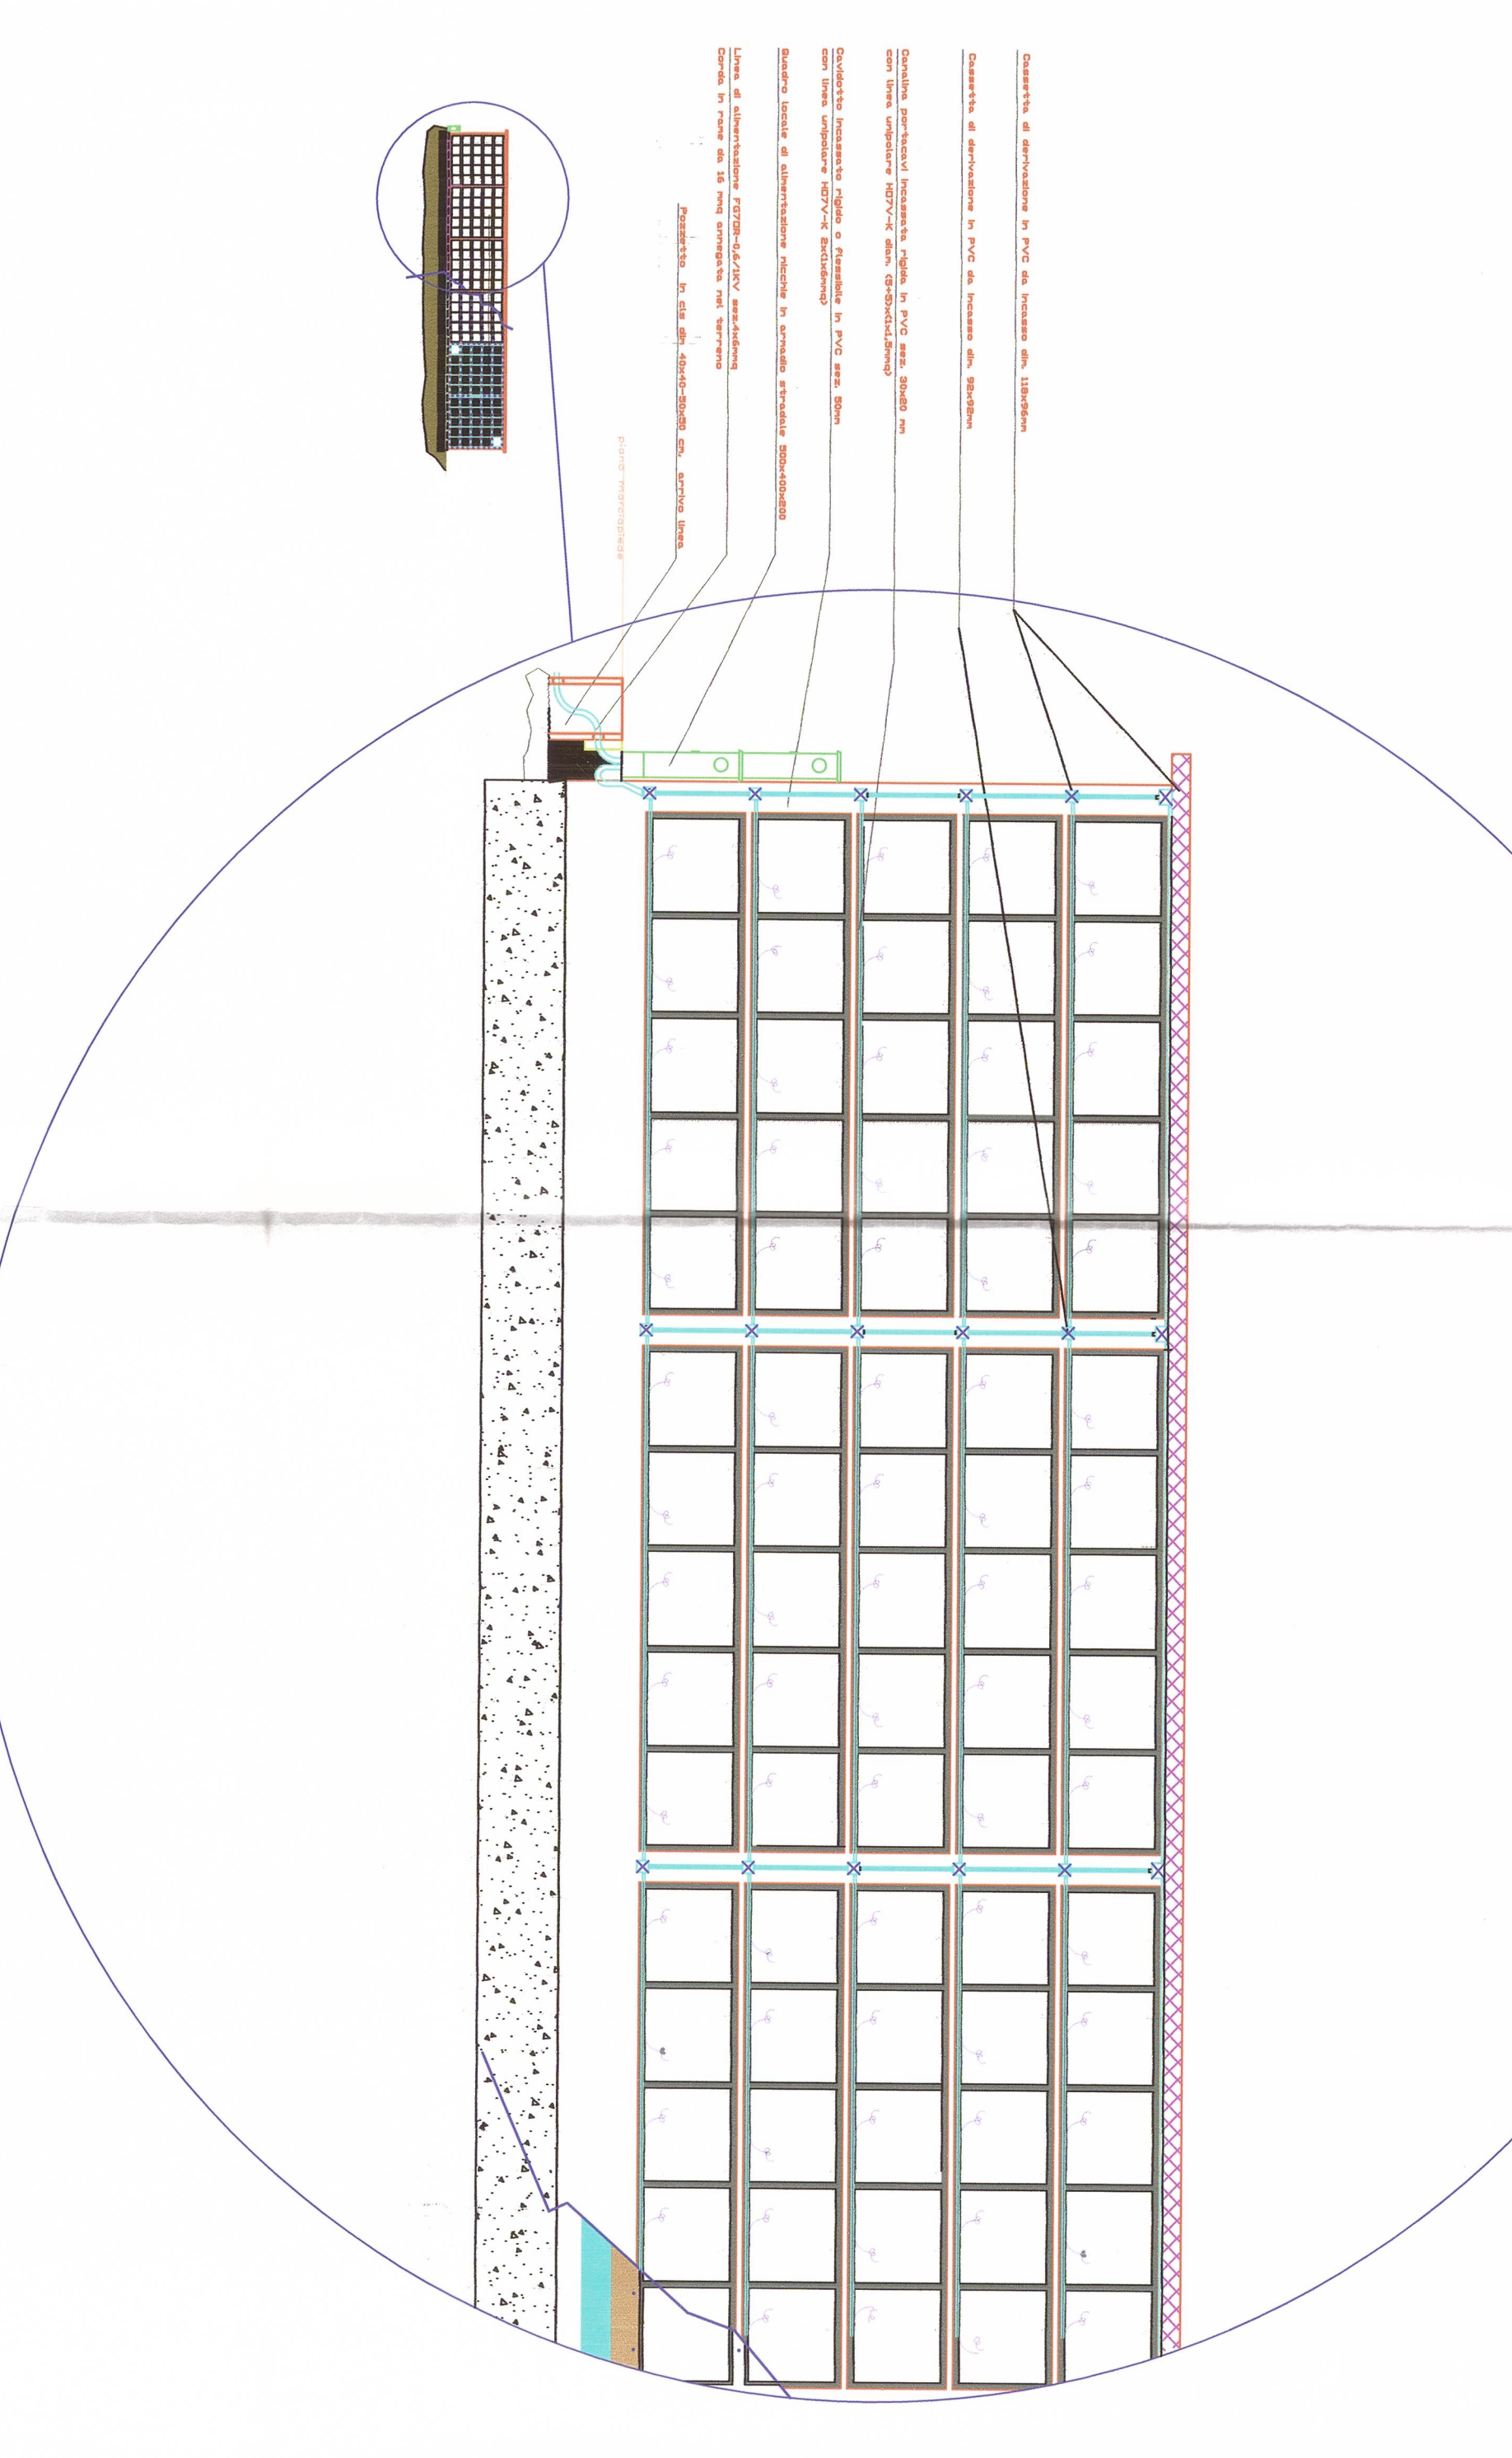

PARTICOLARI IMPIANTO ELETTRICO DI ILLUMINAZIONE VOTIVA

PARTICOLARI COSTRUTTIVI
 DEL CAVIDOTTO PER TUMULI NICCHIE