SEZIONE TRIBUNA AUTORITA' – SEZIONE H–H – Scala 1:100

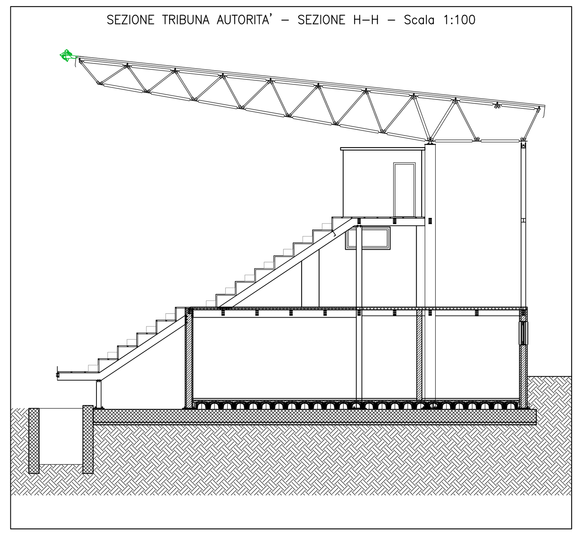

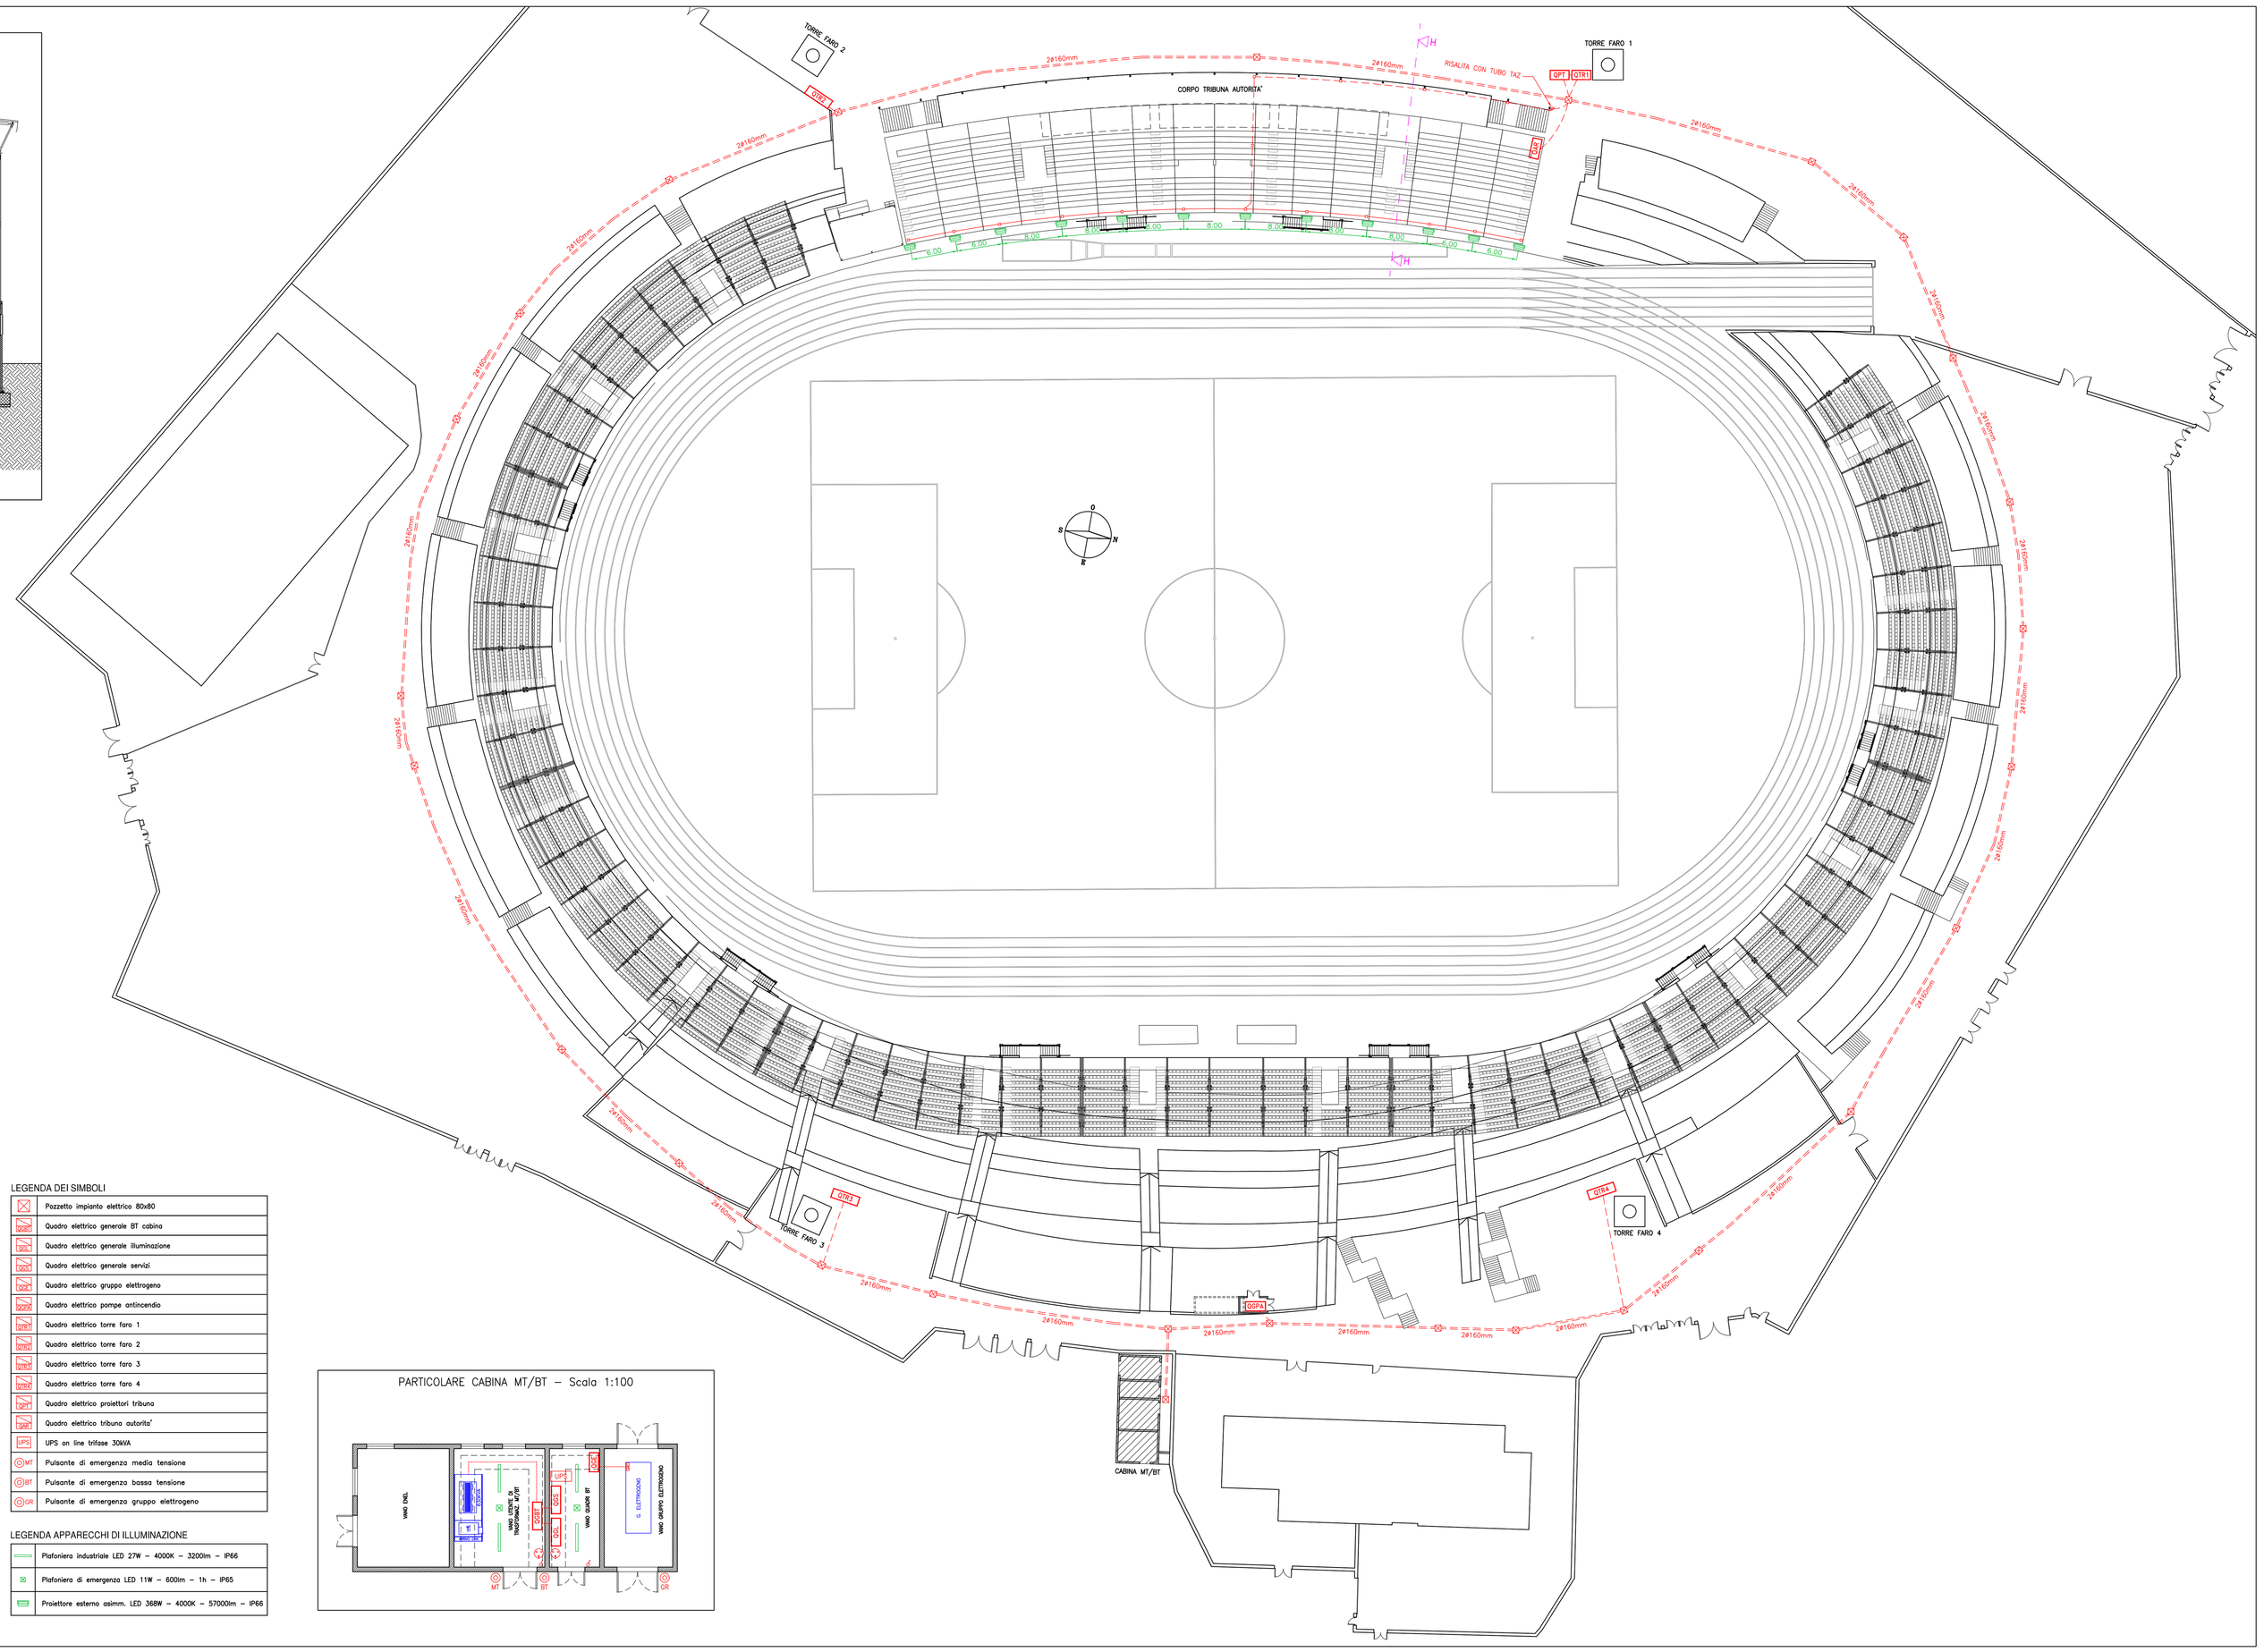

PARTICOLARE CABINA MT/BT – Scala 1:100

LEGENDA DEI SIMBOLI

	Pozzetto impianto elettrico 80x80
QGBT	Quadro elettrico generale BT cabina
QEL	Quadro elettrico generale illuminazione
QSE	Quadro elettrico generale servizi
QEG	Quadro elettrico gruppo elettrogeno
QFM	Quadro elettrico pompe antincendio
QT1	Quadro elettrico torre faro 1
QT2	Quadro elettrico torre faro 2
QT3	Quadro elettrico torre faro 3
QT4	Quadro elettrico torre faro 4
QPT	Quadro elettrico proiettori tribuna
QTA	Quadro elettrico tribuna autorita'
UPS	UPS on line trifase 30kVA
PMT	Pulsante di emergenza media tensione
PBT	Pulsante di emergenza bassa tensione
PGR	Pulsante di emergenza gruppo elettrogeno

LEGENDA APPARECCHI DI ILLUMINAZIONE

	Plafoniera industriale LED 27W – 4000K – 3200lm – IP66
	Plafoniera di emergenza LED 11W – 600lm – 1h – IP65
	Proiettore esterno asimm. LED 368W – 4000K – 57000lm – IP66

COMUNE DI BARLETTA

Provincia di Barletta–Andria–Trani

PROGETTO ESECUTIVO

Stadio Comunale "C. Puttilli" di Barletta

Intervento di potenziamento della cabina elettrica MT/BT e integrazione dell'impianto di illuminazione della porzione di campo di calcio e di pista di atletica a seguito della realizzazione della nuova tribuna

DESCRIZIONE ELABORATO:

PLANIMETRIA GENERALE IMPIANTI ELETTRICI
E DISPOSIZIONE APPARECCHIATURE

COMMITTENTE:
COMUNE DI BARLETTA
76121 Barletta (BT)
C.so V. Emanuele, 94

PROGETTISTA:
Ing. Antonio Renzulli
STUDIO INGEGNERIA RENZULLI
76121 Barletta (BT)
Via f. Chieffi, 64
Tel. 0883.347101
mail: studiorenzulli@libero.it

COORDINATORE SICUREZZA IN FASE DI PROGETTAZIONE ED ESECUZIONE LAVORI:
arch. Angelo Michele Dibenedetto
76121 Barletta (BT)
Via Chieffi, 11
Tel. 0883.861748
mail: architettodibenedettomichele@gmail.com

DATA: 06.05.2021

SCALA: 1:300

TAVOLA N. E2

REVISIONE N. 0