



Profilo: 53
Scala : 1000:100
Q.Rif. : 50.00

Quota Terreno (n.b. piano campagna / quota progetto complanare)
Ricoprimento
Quota Fondo Tubazione
Quota Fondo Scavo
Lunghezza Condotta

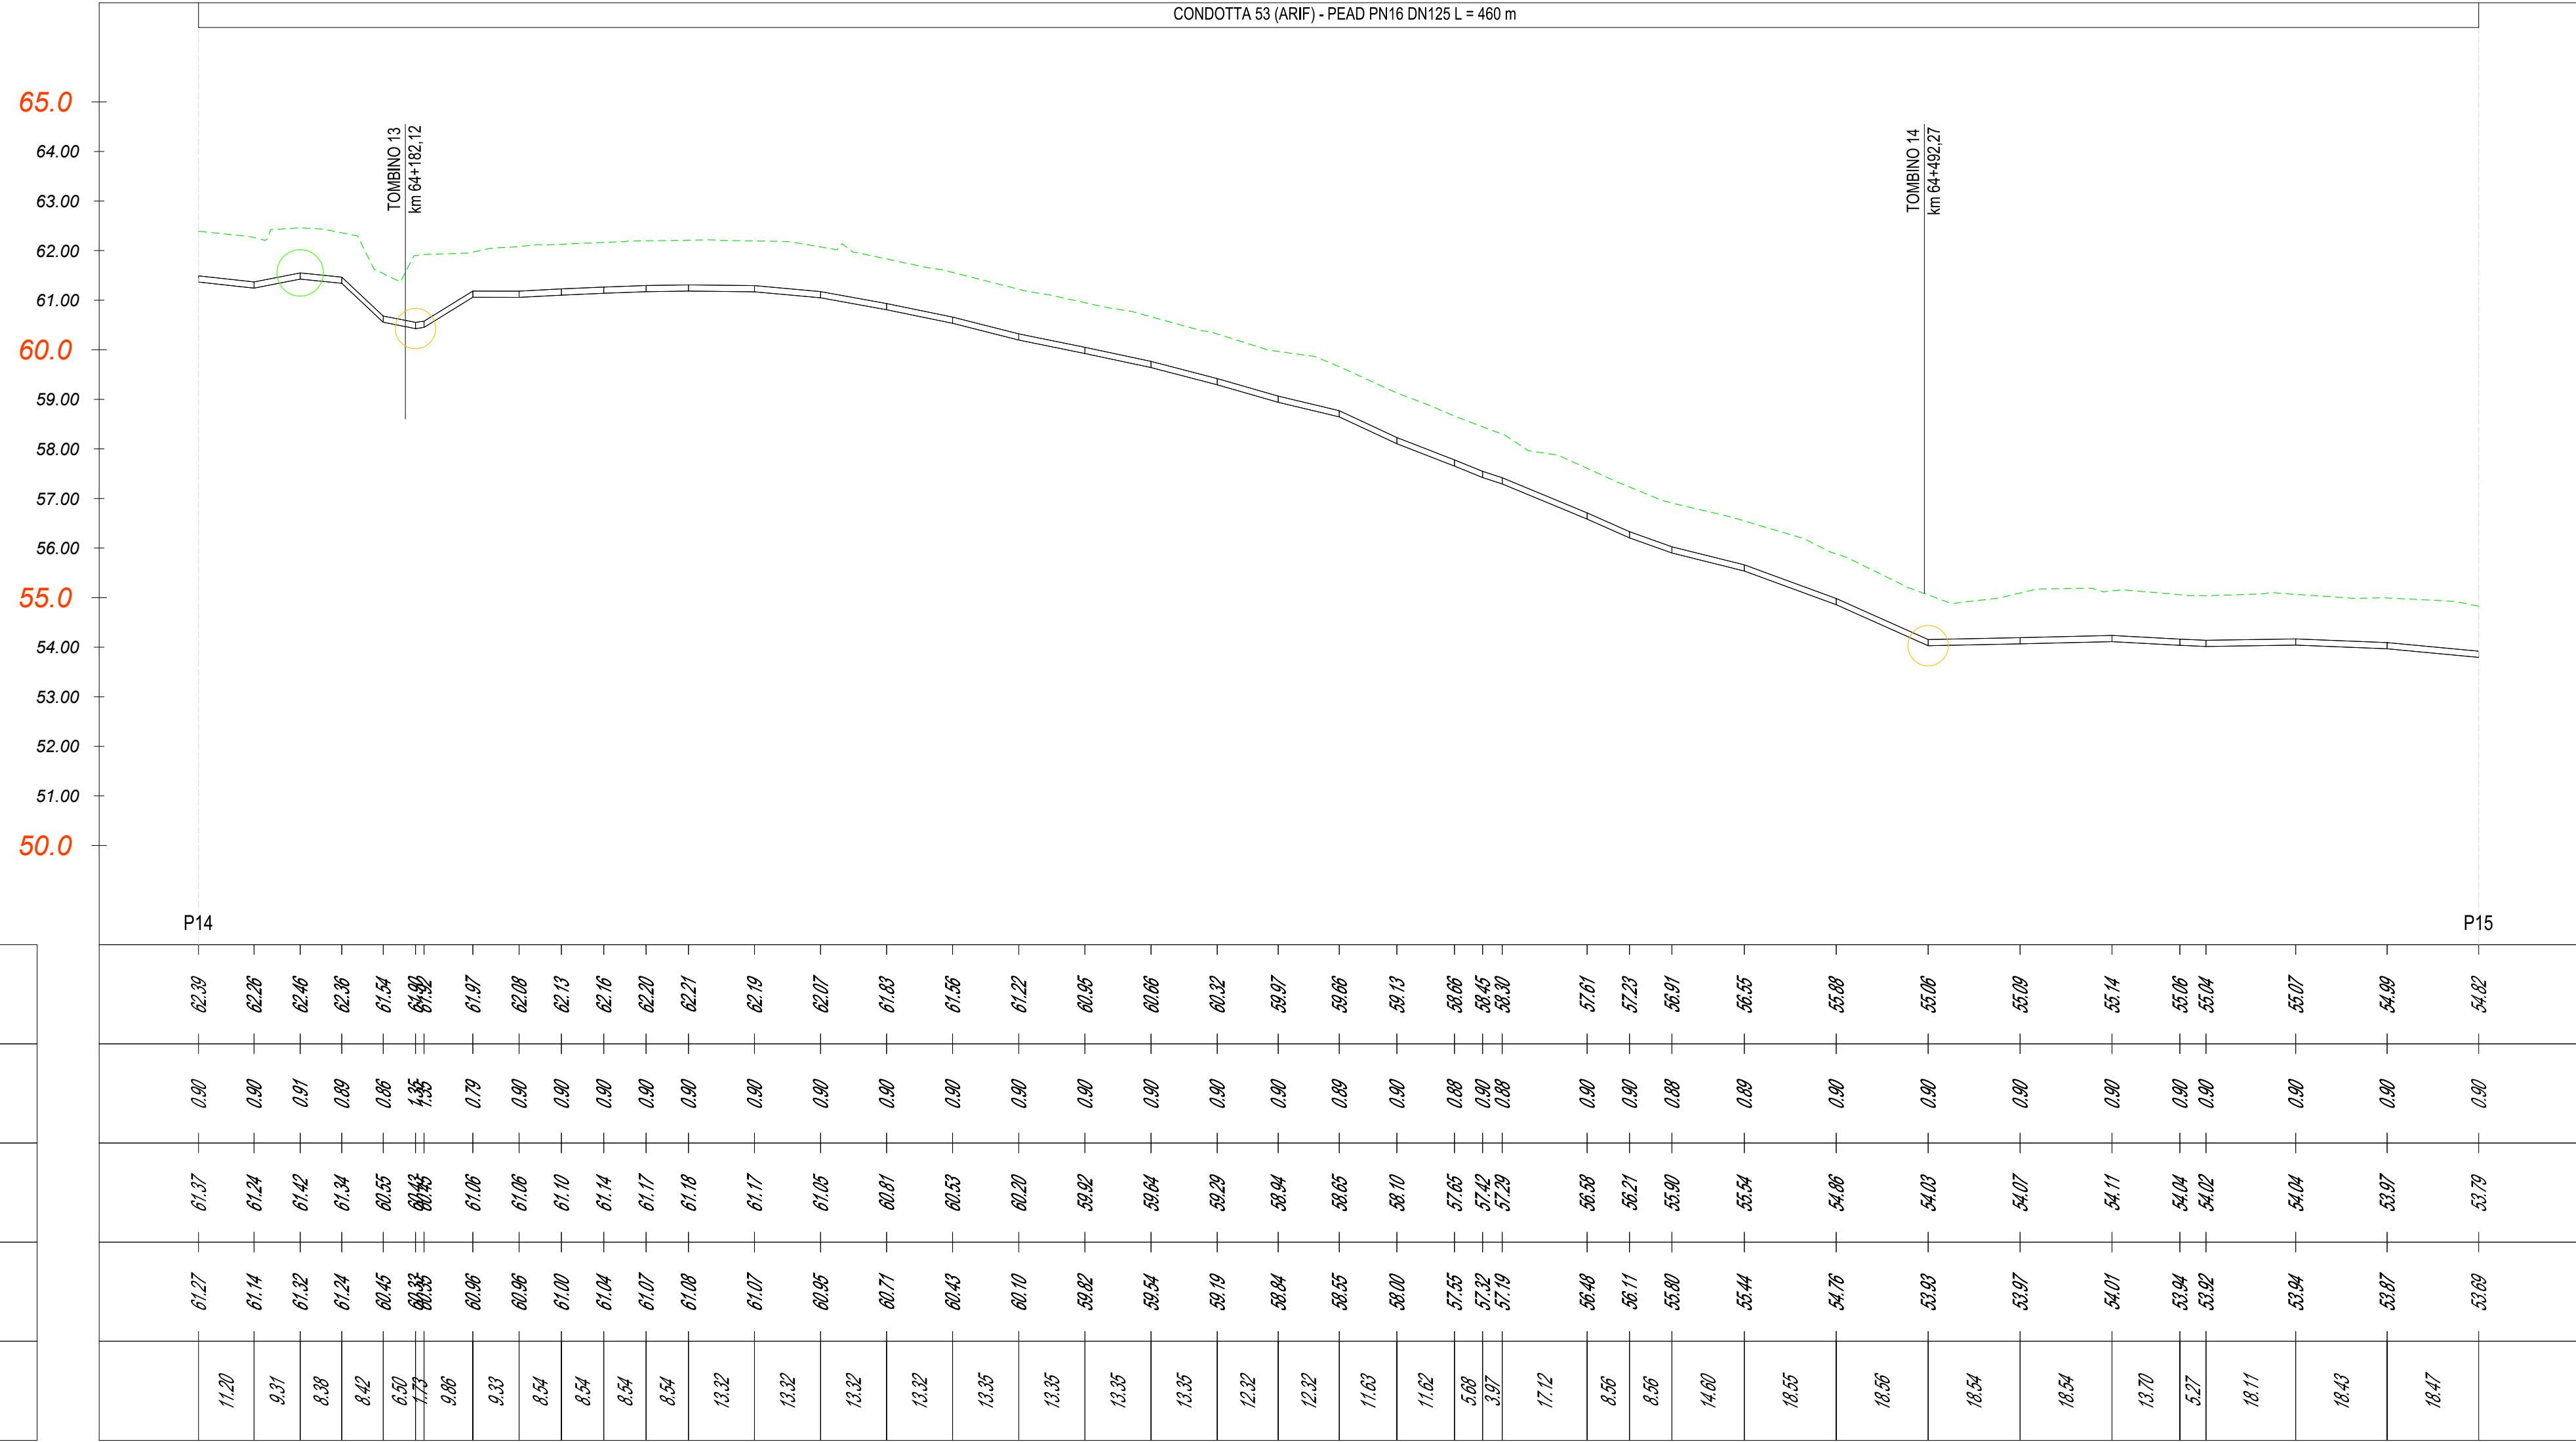


Profilo: 56.1
Scala : 1000:100
Q.Rif. : 50.00

Quota Terreno (n.b. piano campagna / quota progetto complanare)
Ricoprimento
Quota Fondo Tubazione
Quota Fondo Scavo
Lunghezza Condotta

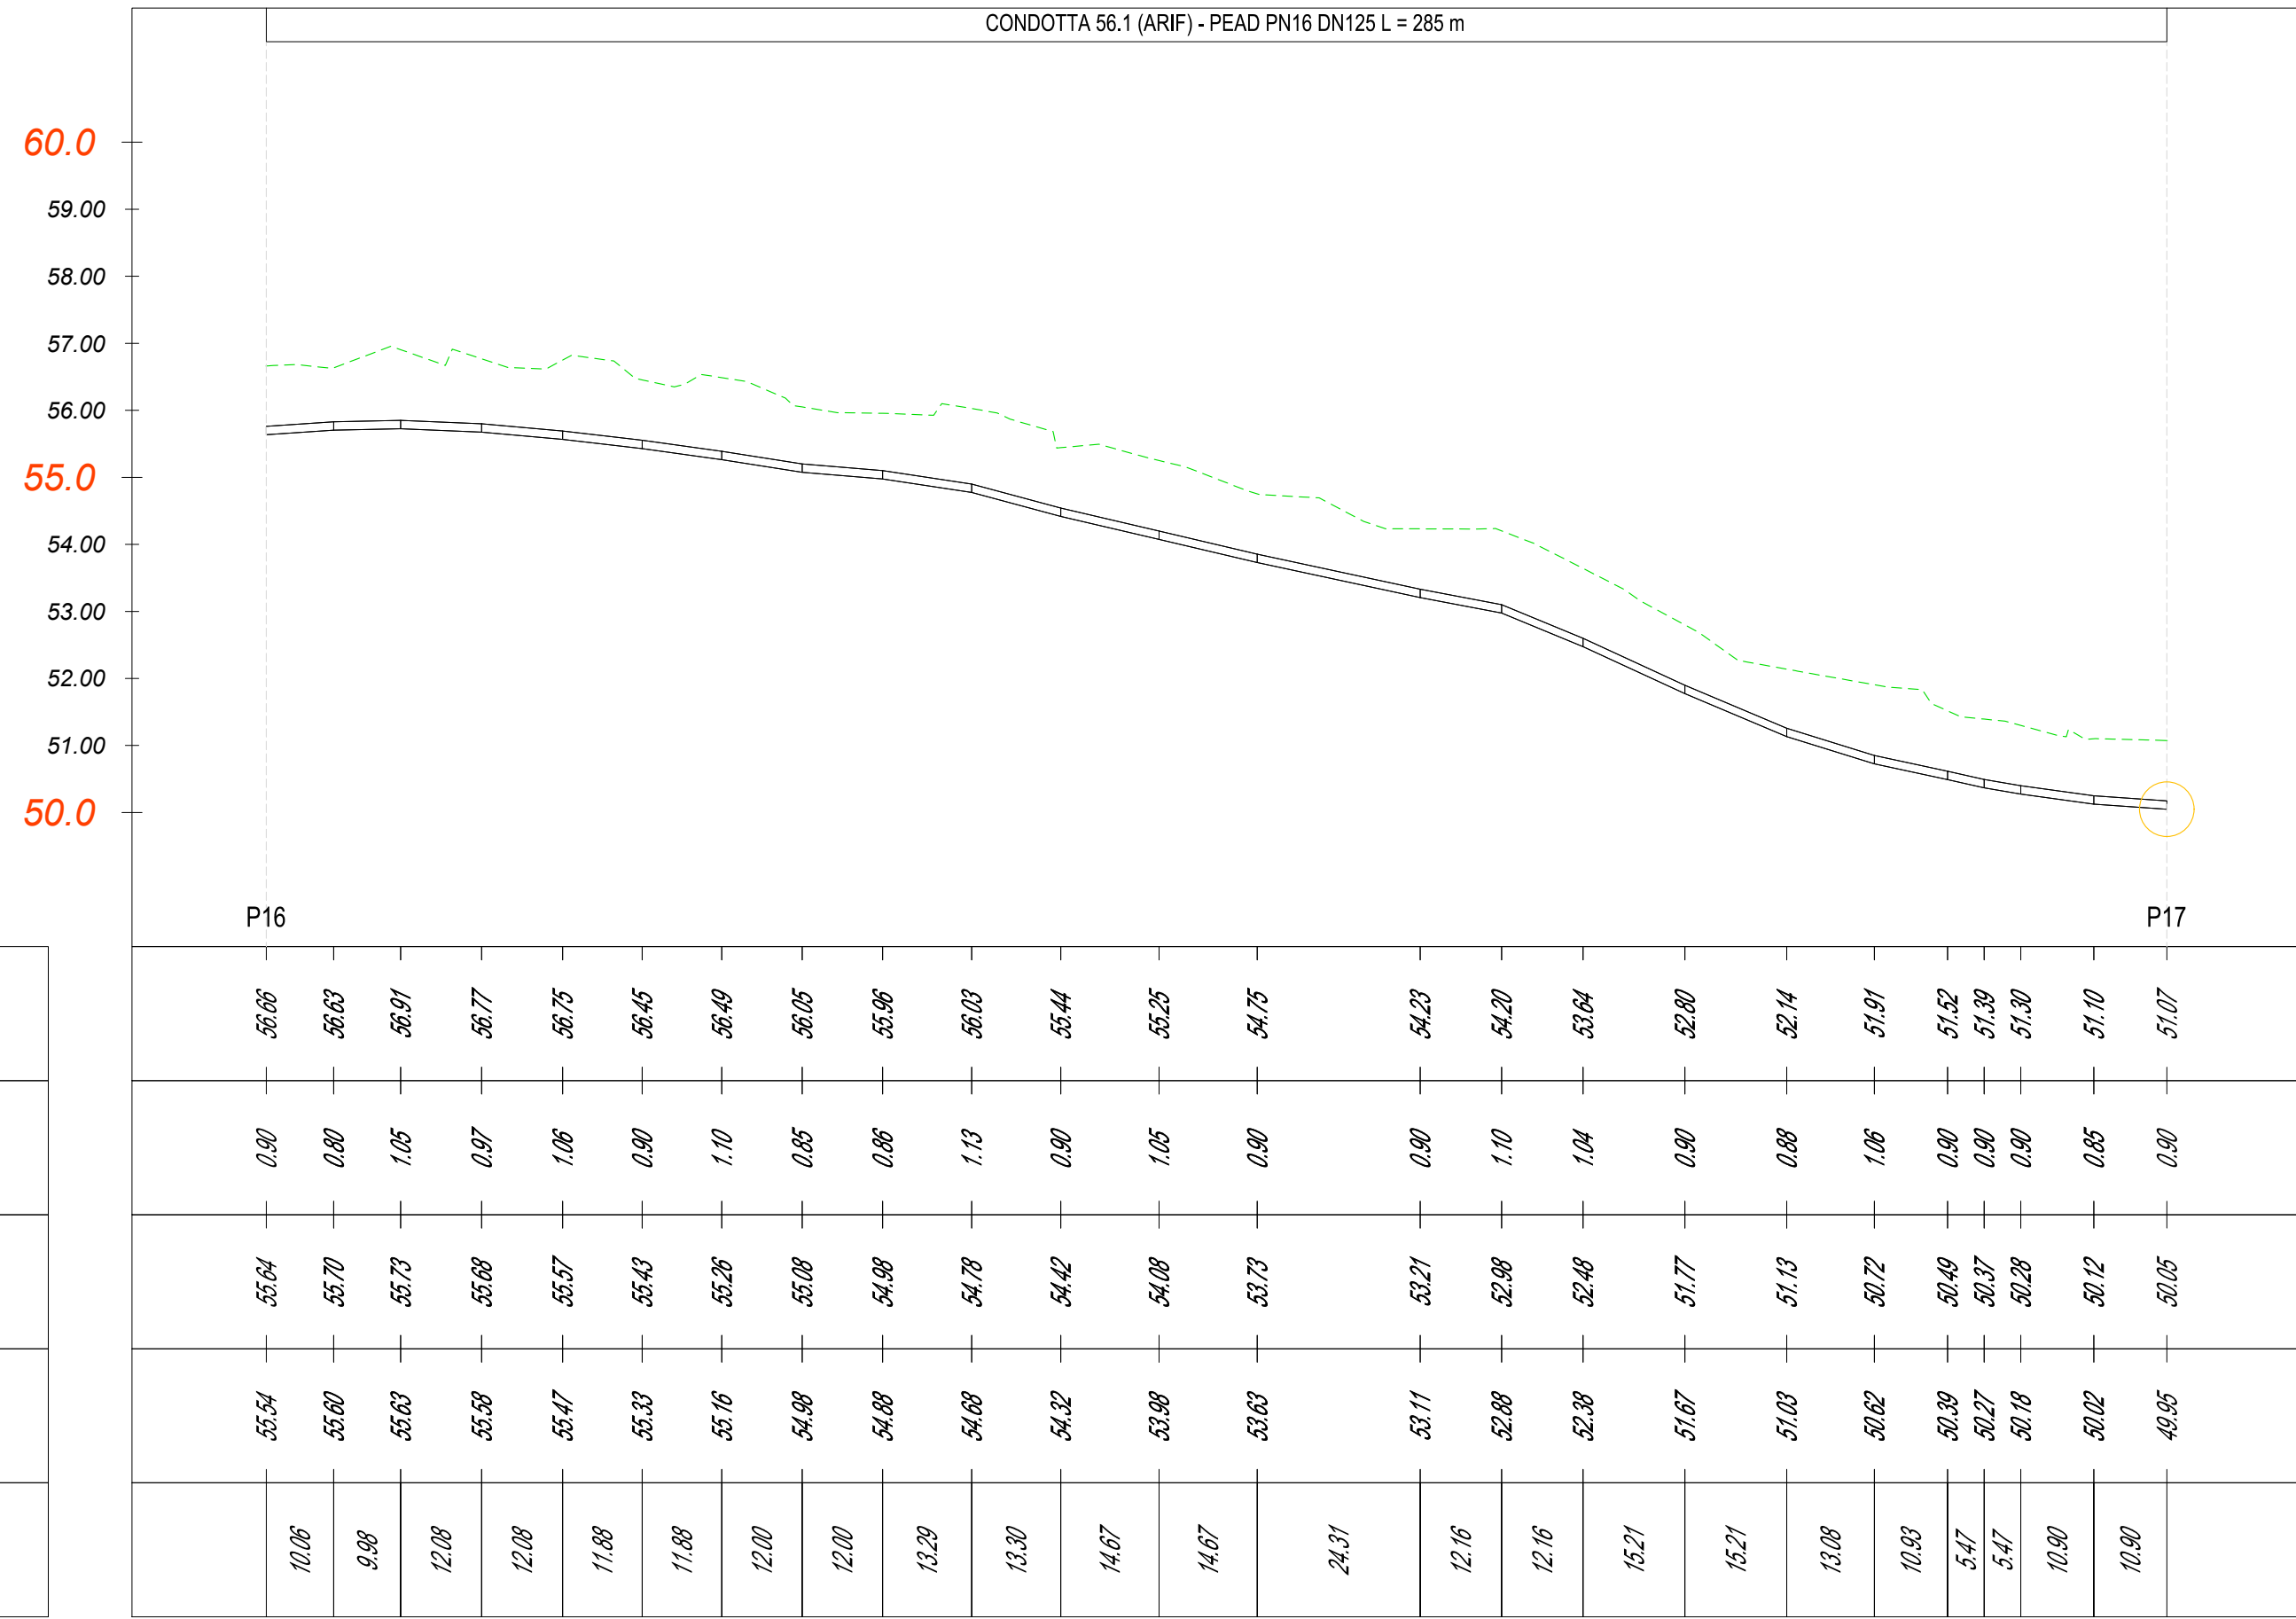



Profilo: 56.2
Scala : 1000:100
Q.Rif. : 40.00

Quota Terreno (n.b. piano campagna / quota progetto complanare)
Ricoprimento
Quota Fondo Tubazione
Quota Fondo Scavo
Lunghezza Condotta

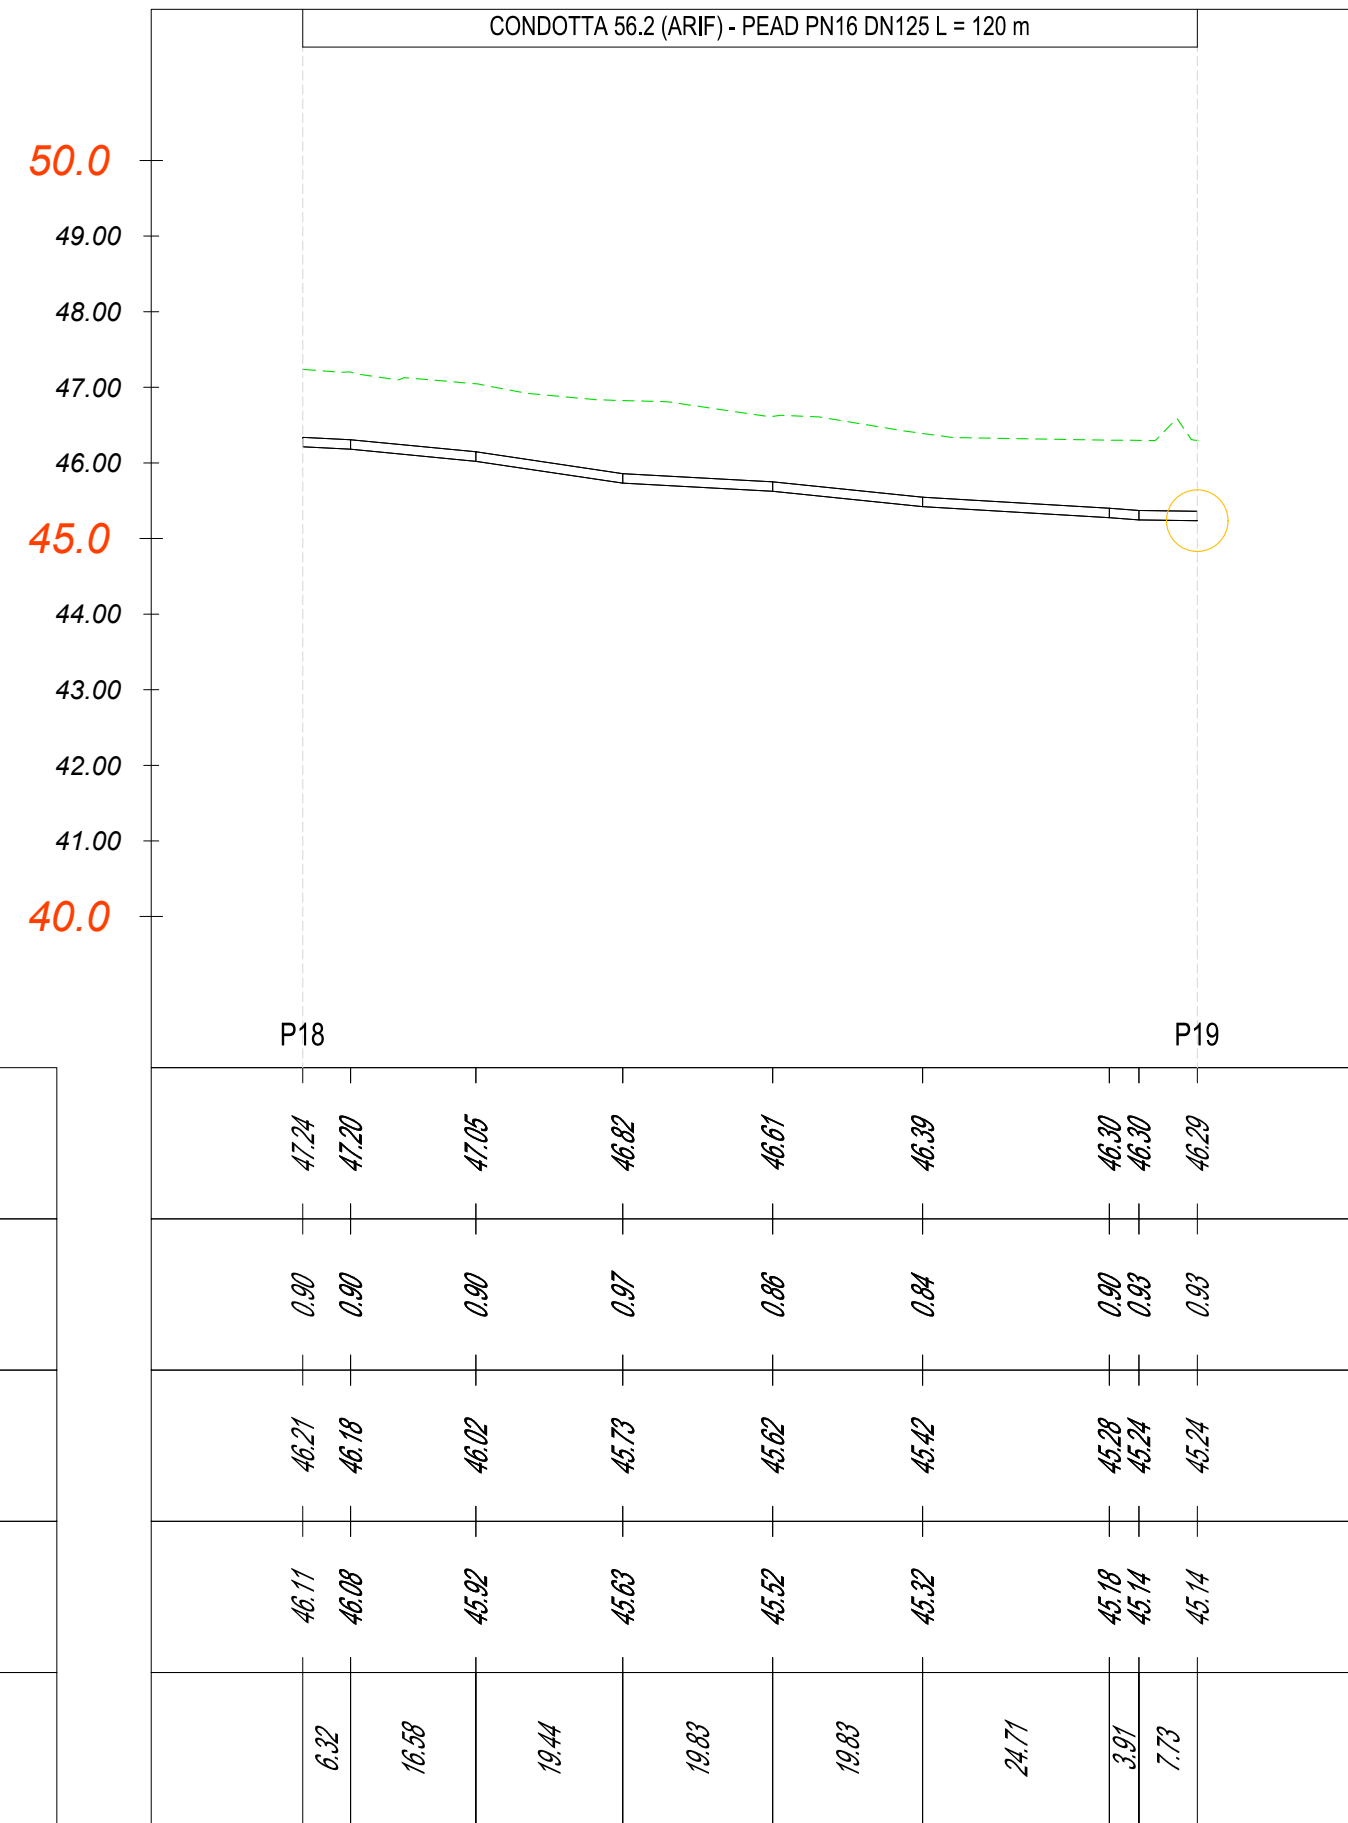

Profilo: 56.3
Scala : 1000:100
Q.Rif. : 40.00

Quota Terreno (n.b. piano campagna / quota progetto complanare)
Ricoprimento
Quota Fondo Tubazione
Quota Fondo Scavo
Lunghezza Condotta

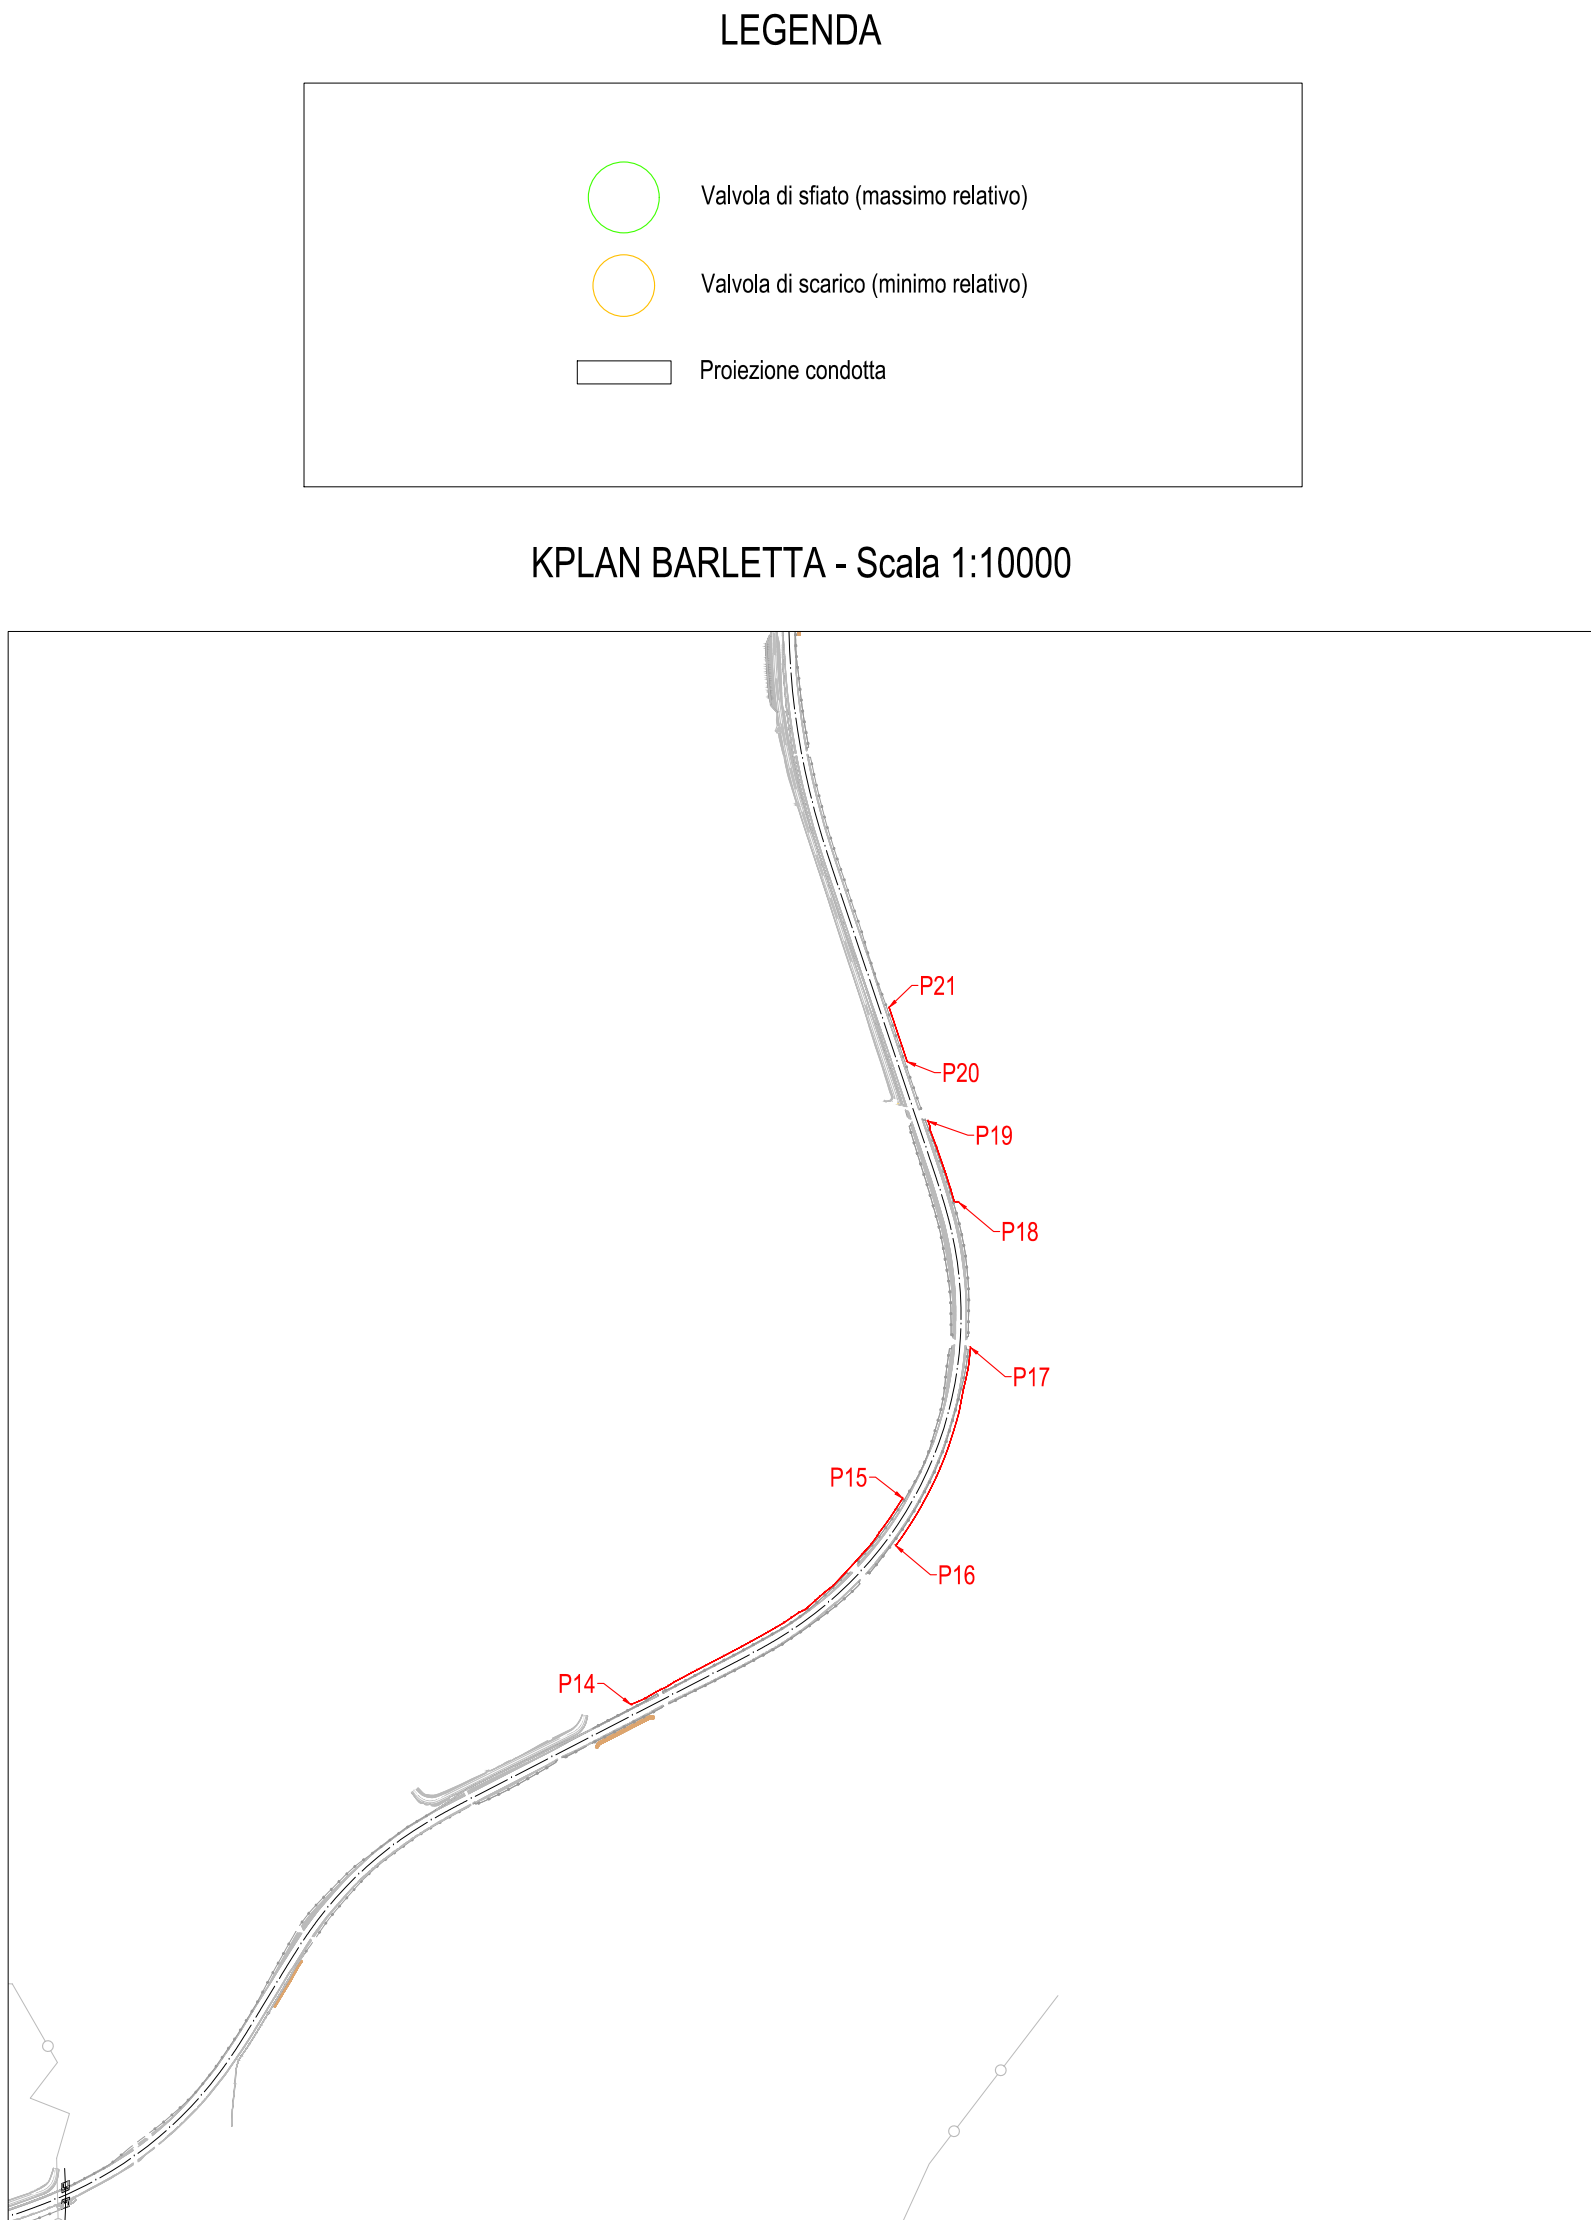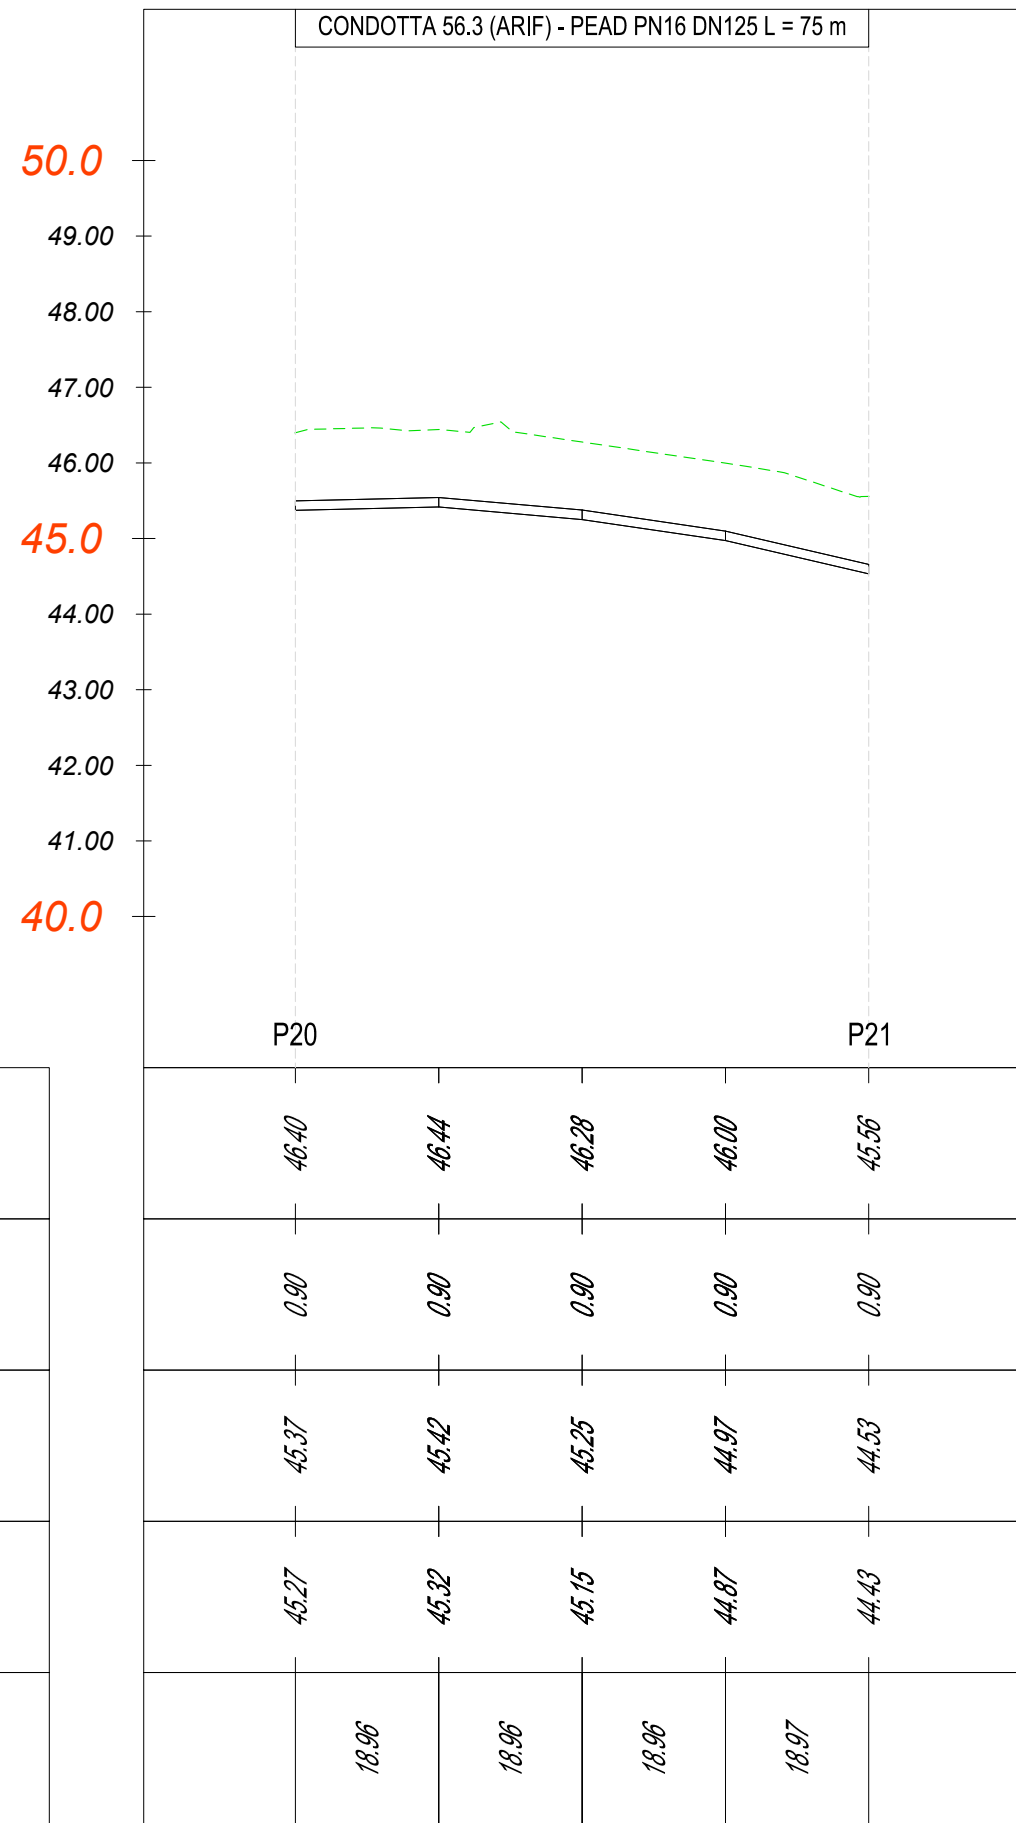

Committente FERROTRAMVIARIA S.p.A. P.zza Winkelman, 12 00162 Roma	Responsabile del procedimento Ing. Pio Fabelli
Direttore dei lavori Ing. Adriano Spigno	Coord. Sicurezza Esecuzione Ing. Nicola Labate

FERROTRAMVIARIA ENGINEERING S.p.A.
P.zza Winkelman, 12
00162 Roma
Direttore tecnico: Ing. Bernardo Gatti

REALIZZAZIONE DEL RADDOPPIO DELLA TRATTA ANDRIA - BARLETTA
DELLA LINEA FERROVIARIA BARI - BARLETTA (SEGNALAMENTO ESCLUSO)
CUP H81B21005410003, CIG 9566425F A2

PROGETTO DI RISOLUZIONE PLANO - ALTIMETRICA DELL'INTERFERENZA DIFFUSA DELL'ACQUEDOTTO
CON IL RADDOPPIO FERROVIARIO DELLA LINEA ANDRIA BARLETTA

PROGETTO ESECUTIVO

MANDATARIA FERROTRAMVIARIA ENGINEERING S.p.A. P.zza Winkelman, 12 00162 Roma Direttore tecnico: Ing. Bernardo Gatti	PROGETTISTA HUB CONSORZIO SPINALE SOCIETÀ CONSORTILE S.R.L. CONSORZIO SPINALE SOCIETÀ CONSORTILE S.R.L. CONSORZIO SPINALE SOCIETÀ CONSORTILE S.R.L.
MANDANTI MATARRESE S.p.A. DI COSTRUZIONI	INGINVEST S.p.A. Engineering & Investments S.I.P.

PROGETTISTA ED INTEGRATORE DELLE ATTIVITÀ SPECIALISTICHE
Dir. Ing. Alberto Pinelli
COORDINATORE DELLA PROGETTAZIONE ESECUTIVA CON FUNZIONI DI
COORDINAMENTO DELLE ATTIVITÀ DI PROGETTAZIONE E INTEGRAZIONE
TRA LE VARE ATTIVITÀ SPECIALISTICHE
Dir. Ing. Massimo Facchini

PROFILI DI PROGETTO - Barletta

NOME FILE	REVISIONE	SCALA:
CODICE ELAB. PE 01 SDP 00 FL 03	A	1:1000/100
A	14/07/2025	Emissione
REV.	DATA	DESCRIZIONE
	REDDATO	VERIFICATO
	APPROVATO	