




SEZIONE CORRENTE TIPOLOGICA 1
SINGOLA CONDOTTA DN125 - TERRENO AGRICOLO
Scala 1:20

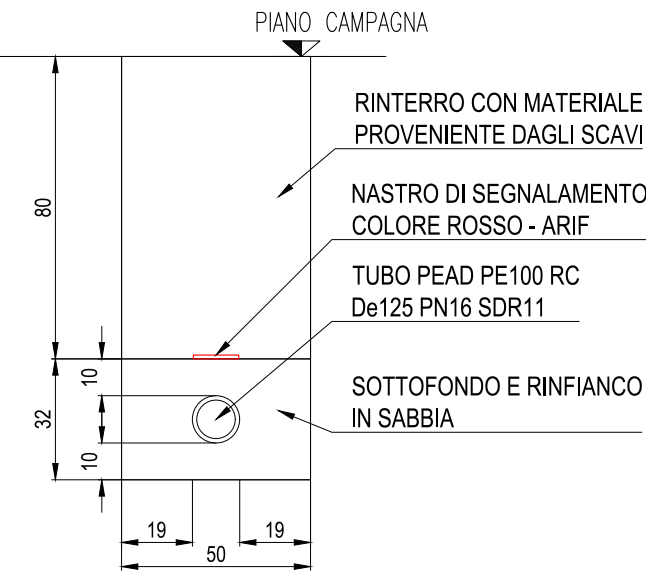


SEZIONE CORRENTE TIPOLOGICA 2
DOPIA CONDOTTA DN125 - TERRENO AGRICOLO
Scala 1:20

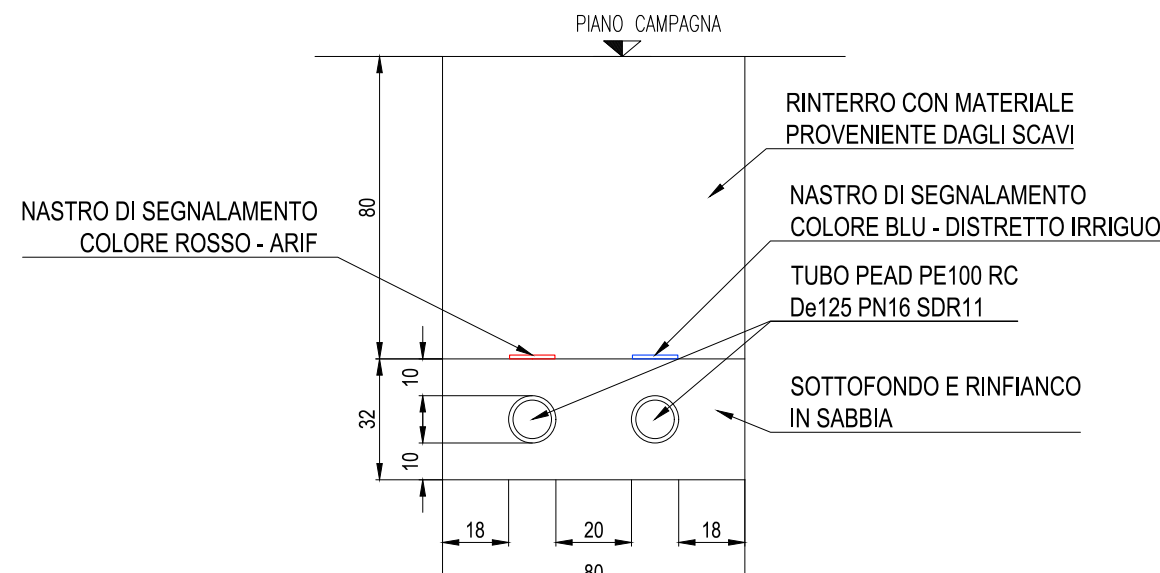


DETTAGLIO
PACCHETTO STRADALE FILTRANTE DELLA VIABILITA' COMPLANARE
Scala 1:10

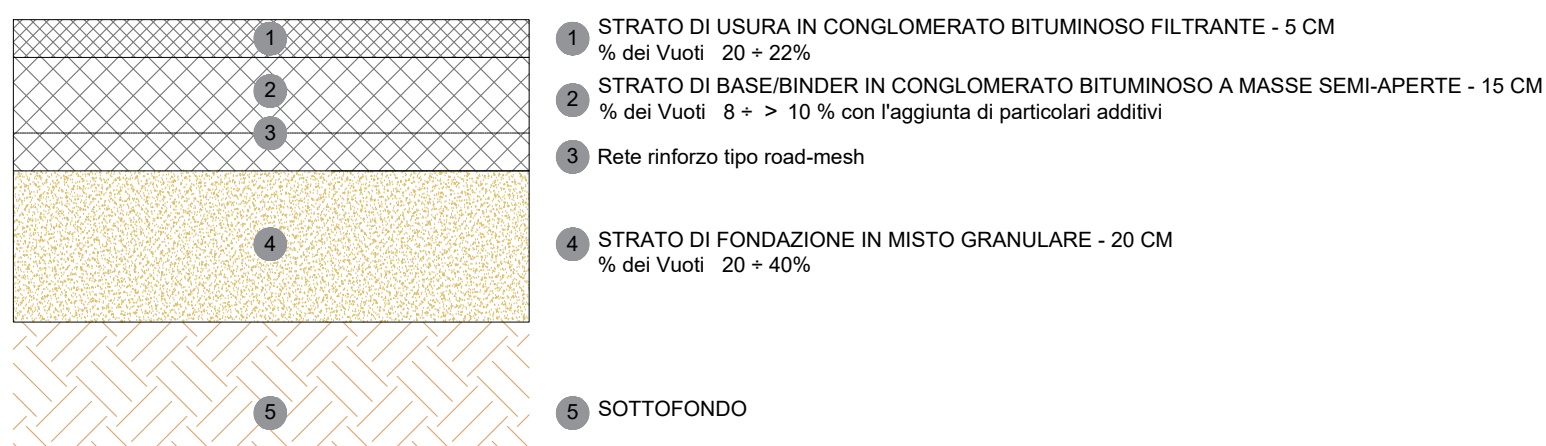


SEZIONE CORRENTE TIPOLOGICA 5
DOPIA CONDOTTA DN125 - VIABILITA' COMPLANARE
Scala 1:20

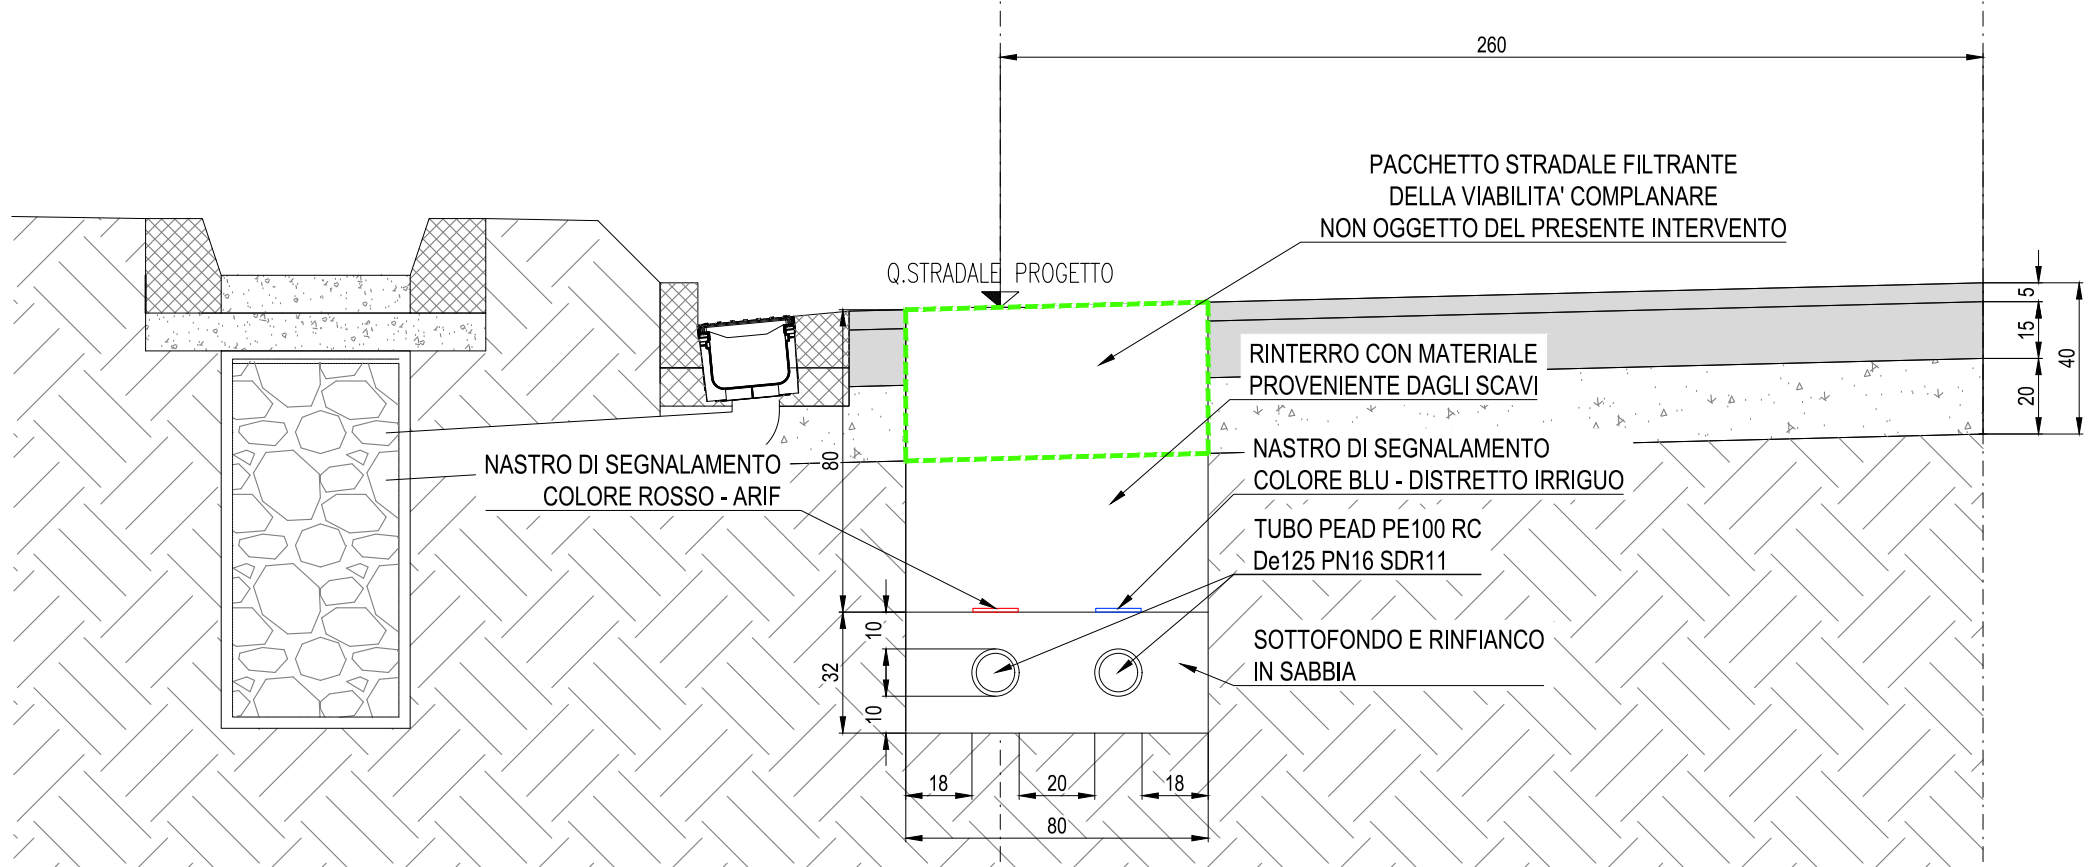


SEZIONE CORRENTE TIPOLOGICA 3
SINGOLA CONDOTTA DN125 - VIABILITA' COMPLANARE
Scala 1:20

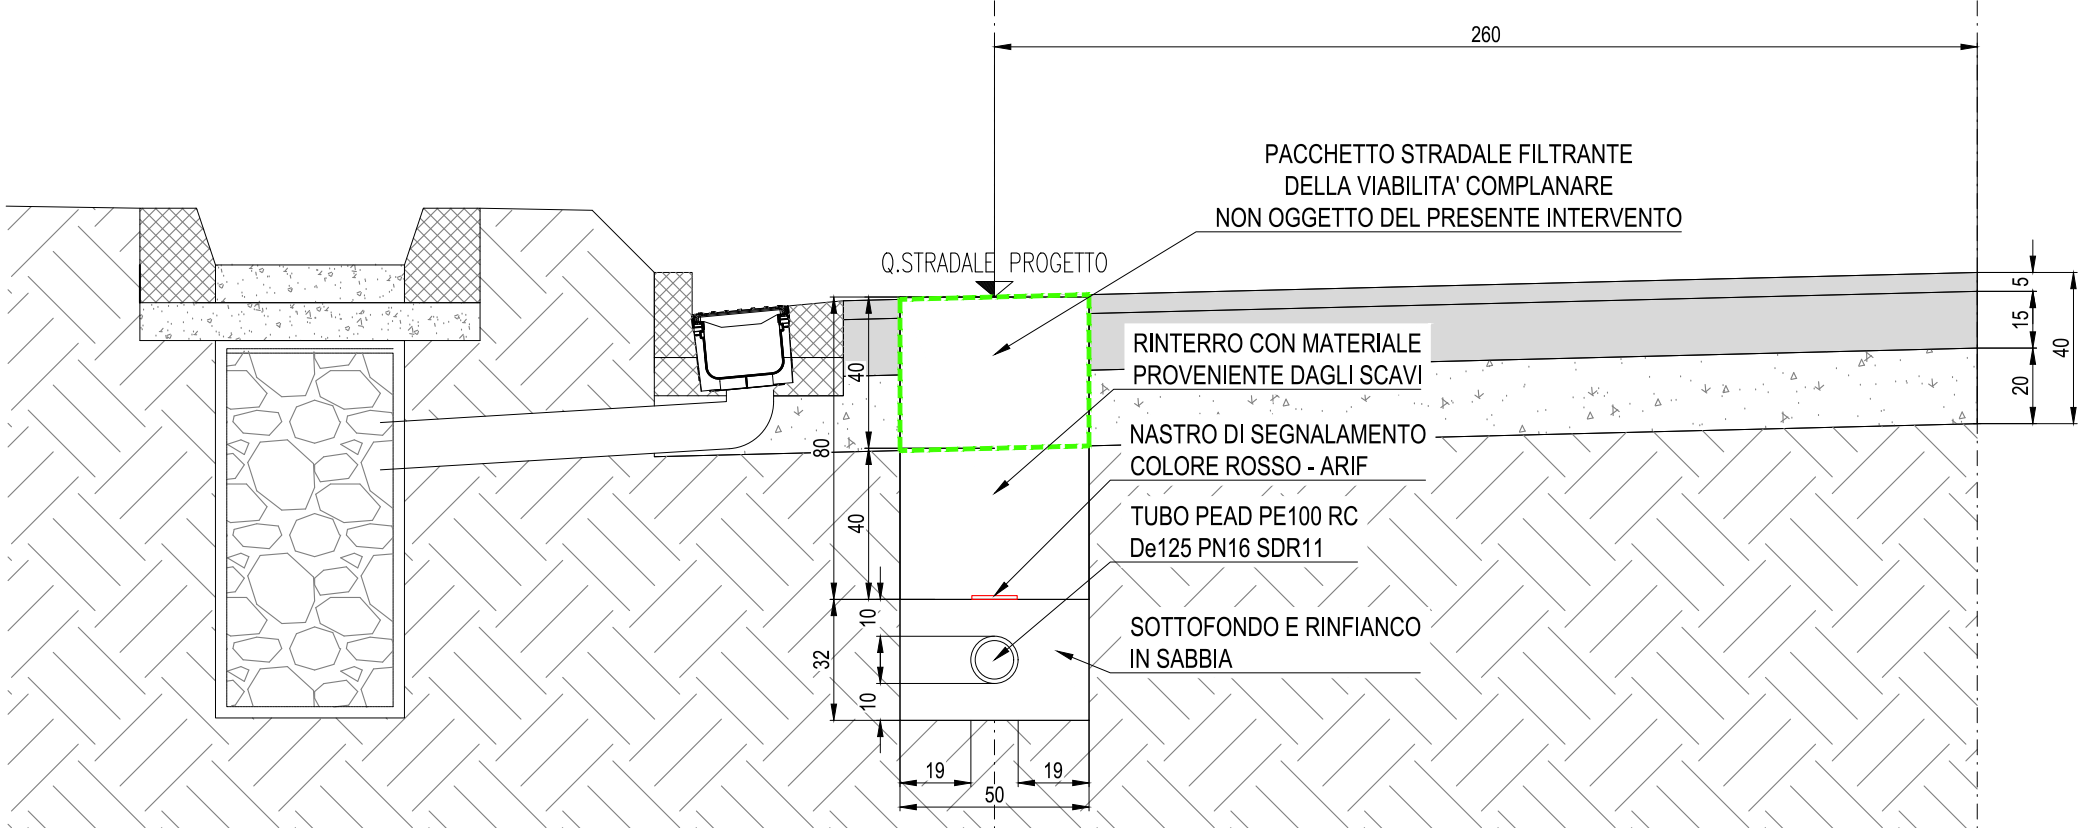


SEZIONE CORRENTE TIPOLOGICA 4
SINGOLA CONDOTTA DN200 - VIABILITA' COMPLANARE
Scala 1:20

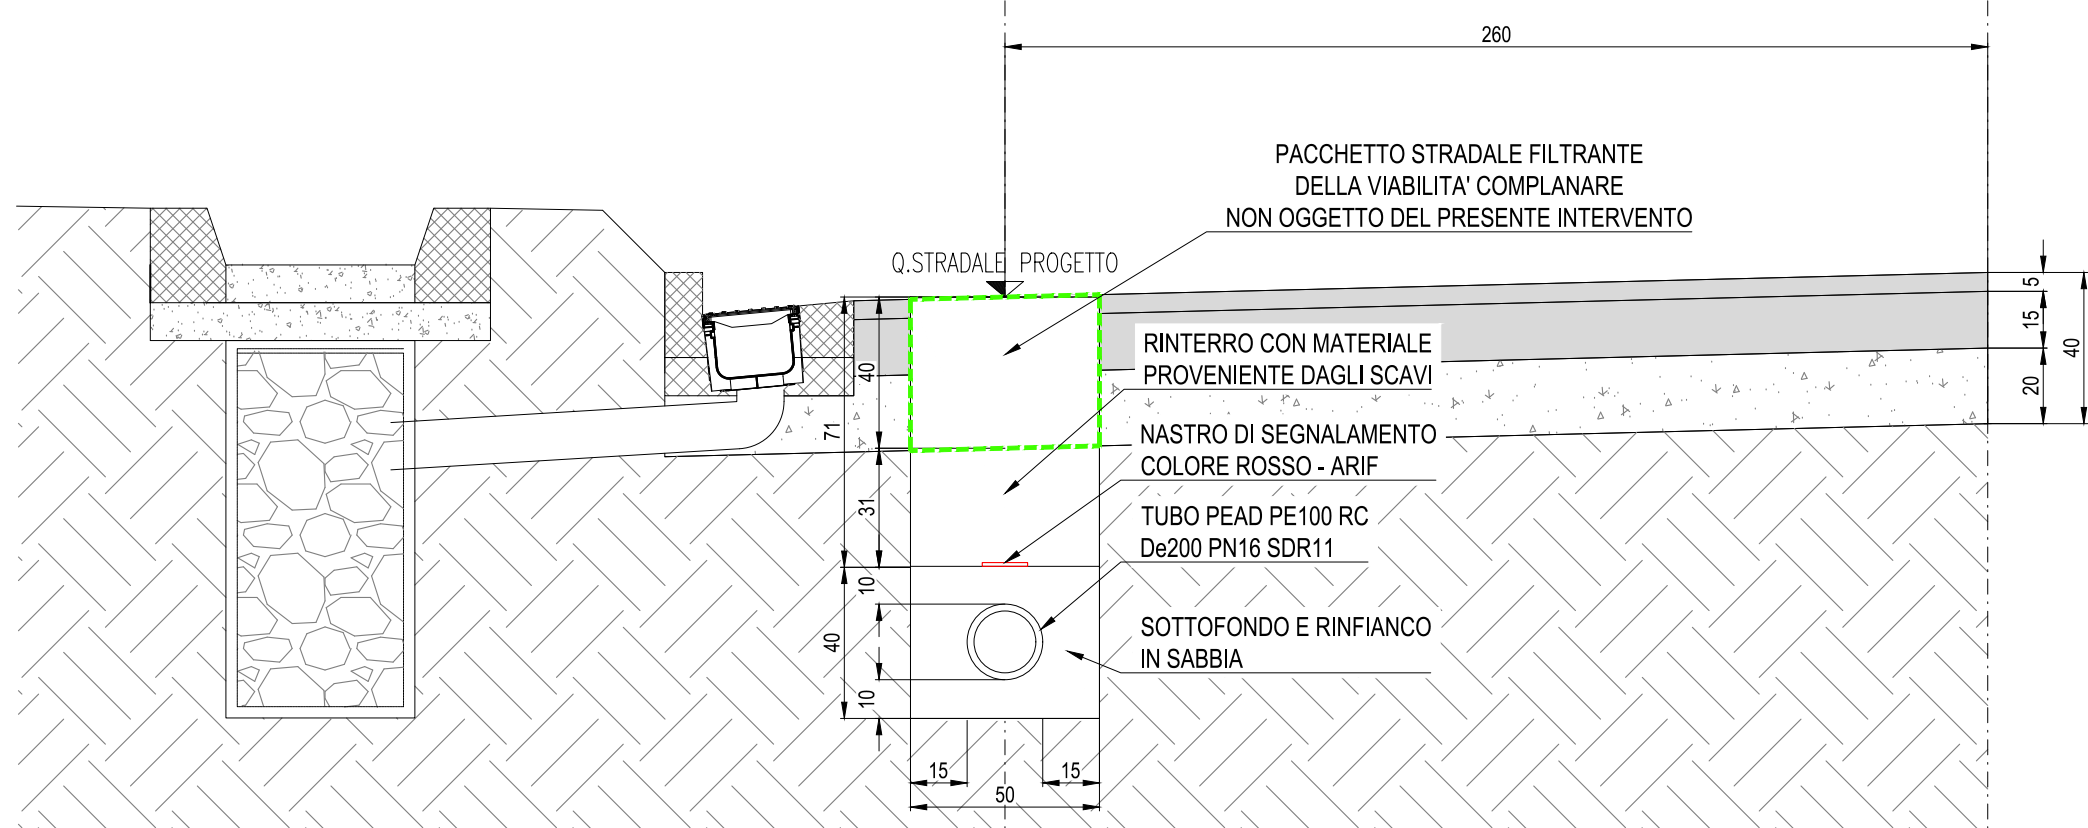


SEZIONE CORRENTE TIPOLOGICA 6
DOPIA CONDOTTA DN200-DN200 - VIABILITA' COMPLANARE
Scala 1:20

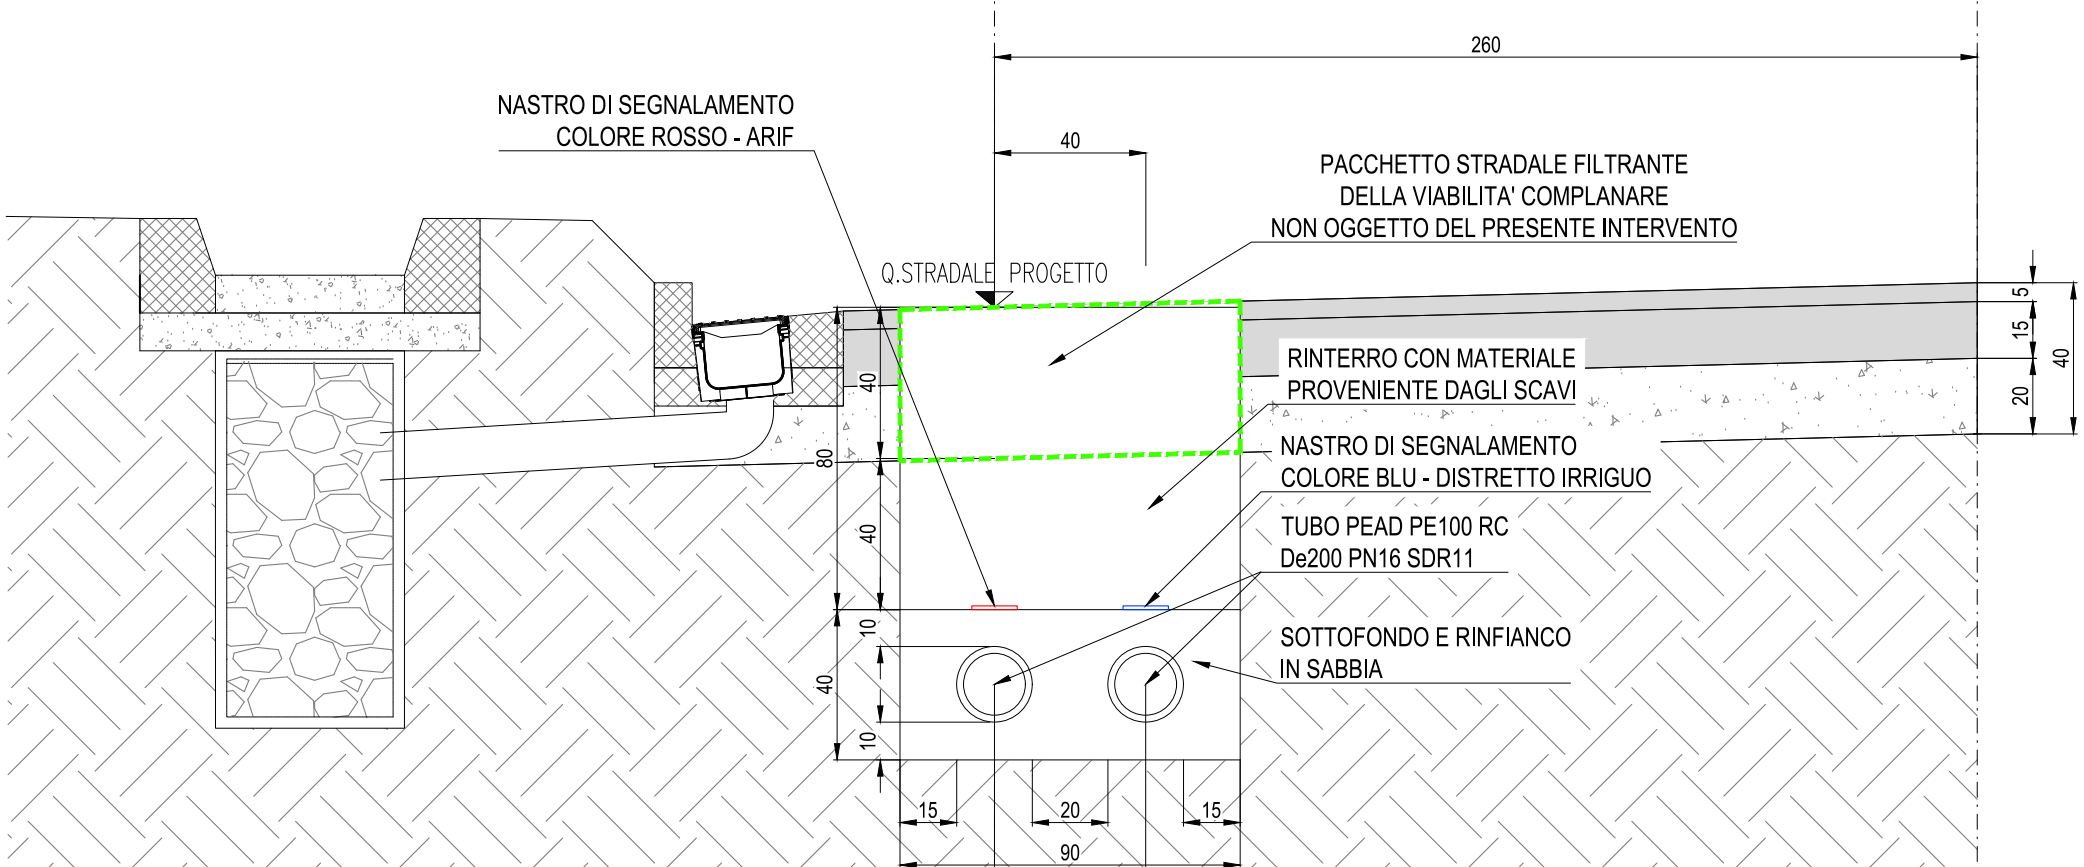


SEZIONE CORRENTE TIPOLOGICA 7
DOPIA CONDOTTA DN125-DN200 - VIABILITA' COMPLANARE
Scala 1:20

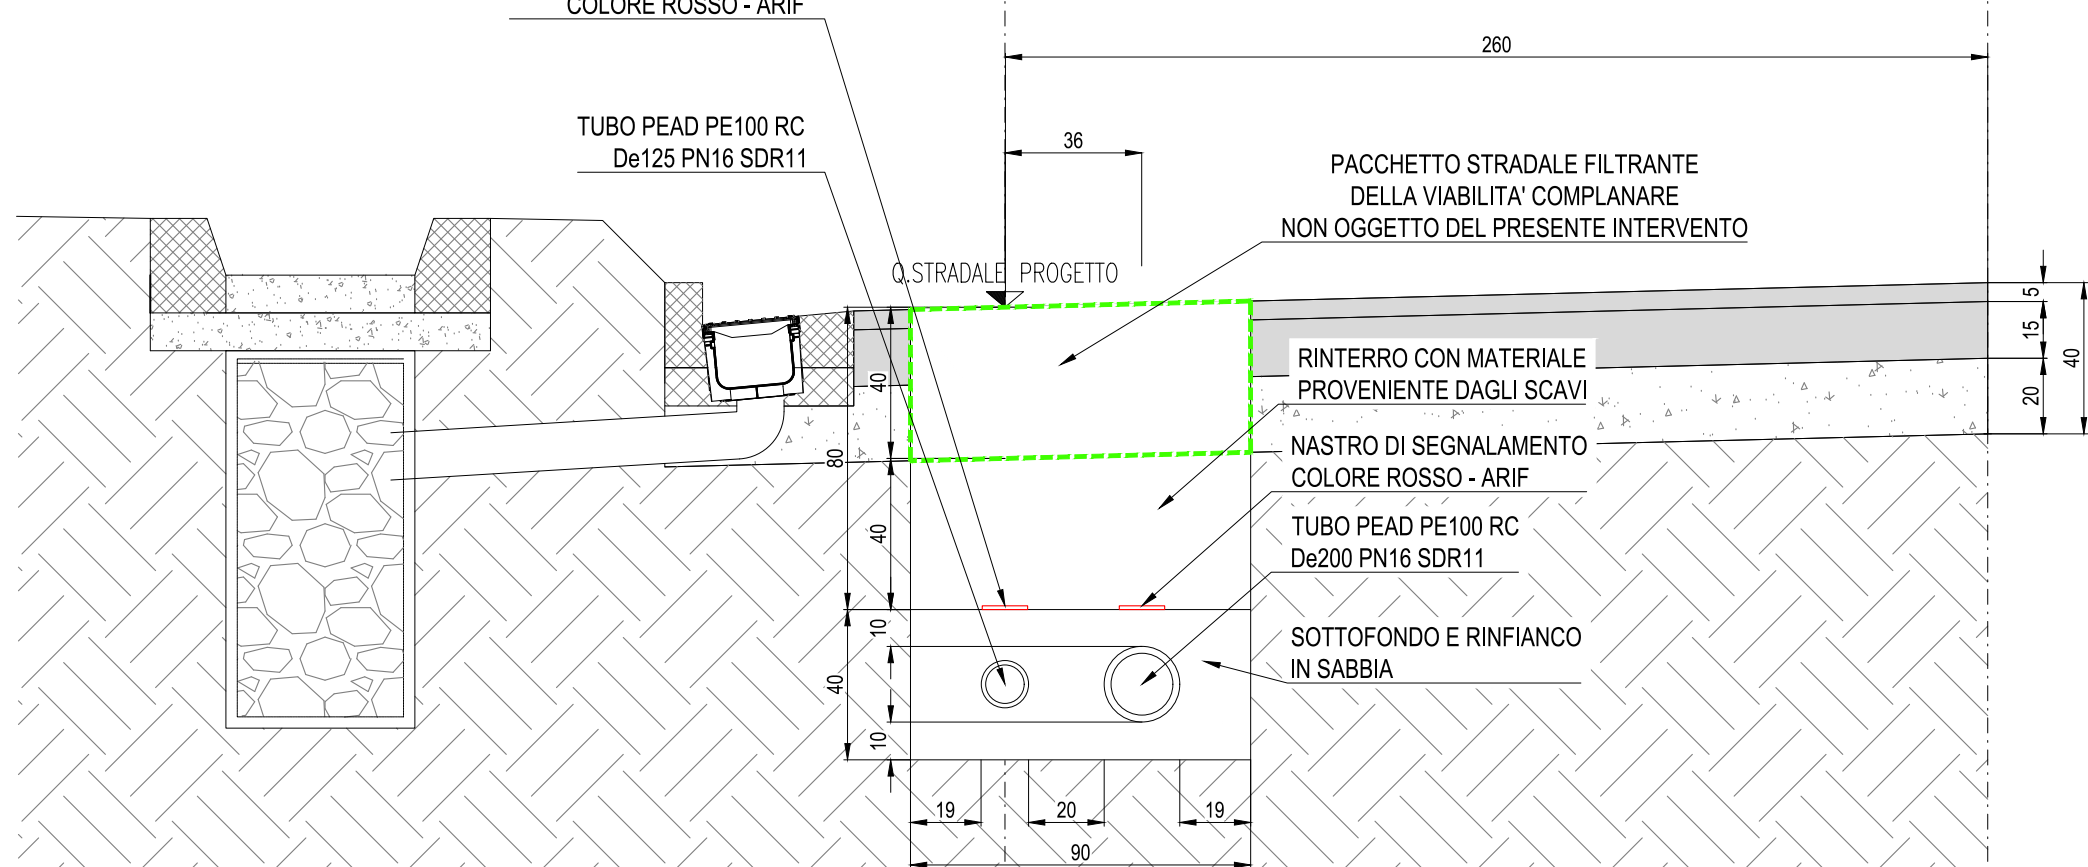

SEZIONE CORRENTE TIPOLOGICA 8
TRIPLA CONDOTTA DN125-DN125-DN200 - VIABILITA' COMPLANARE
Scala 1:20

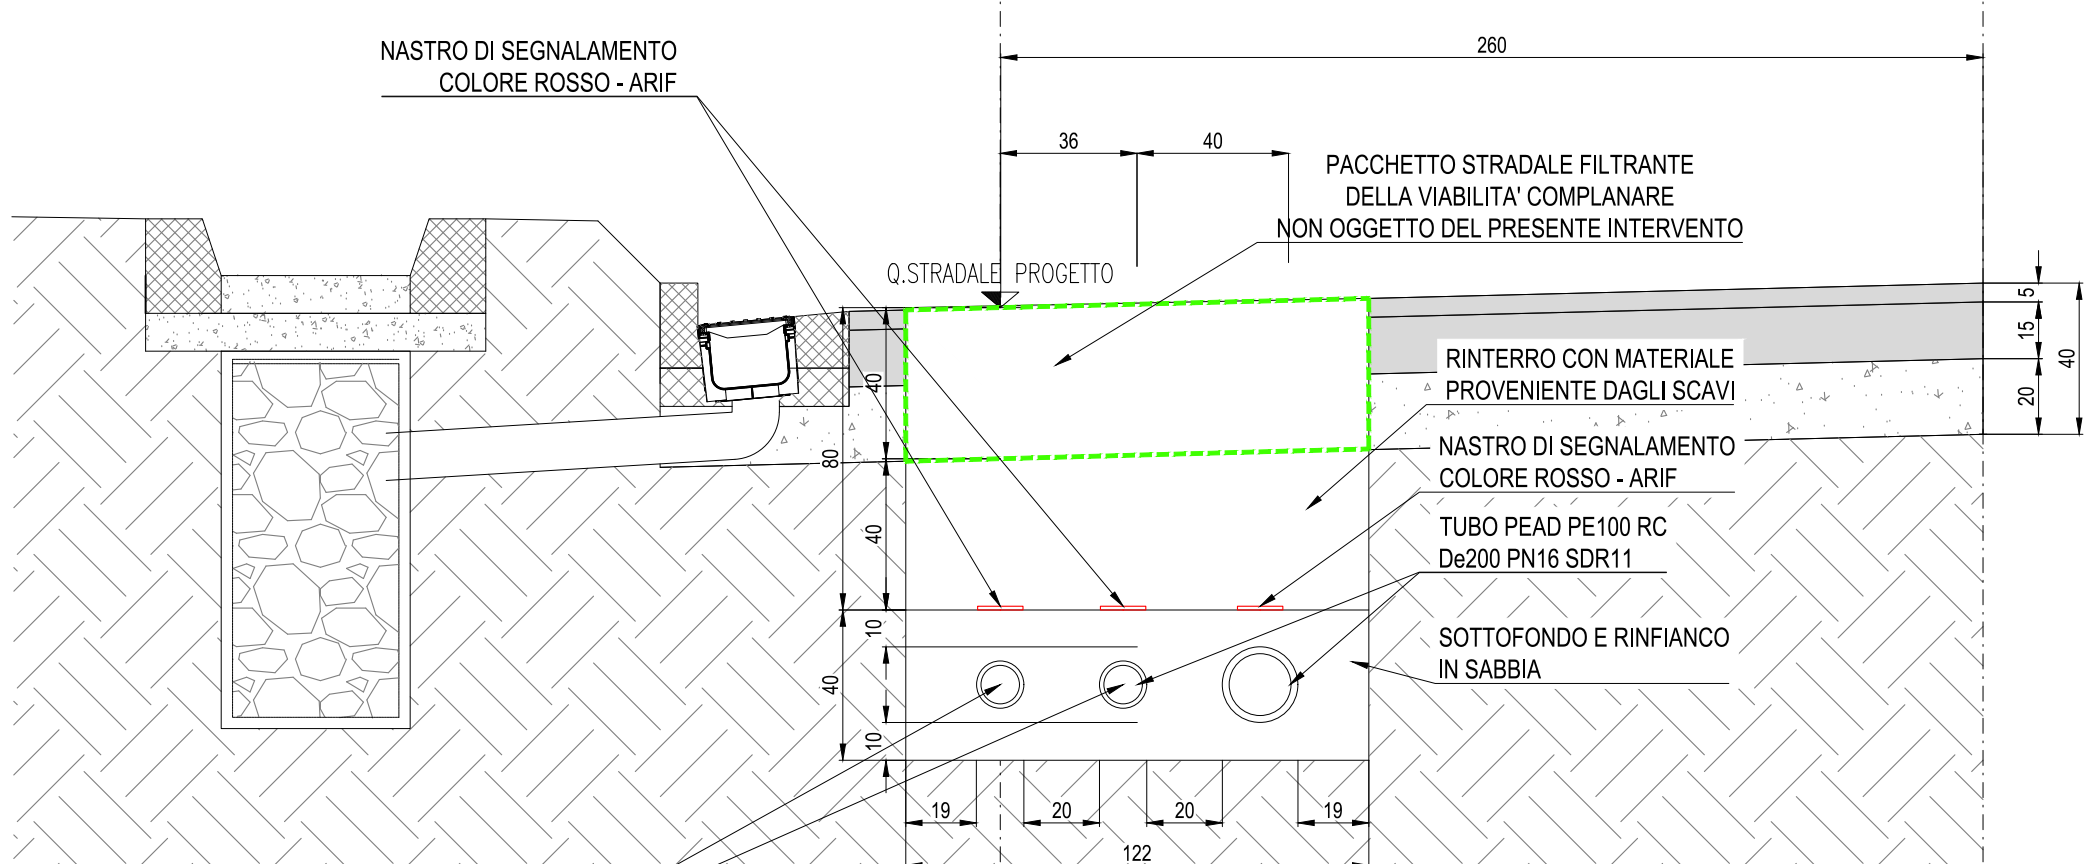

SEZIONE CORRENTE TIPOLOGICA 9
QUADRIPLA CONDOTTA DN125-DN200-DN125-DN200 - VIABILITA' COMPLANARE
Scala 1:20

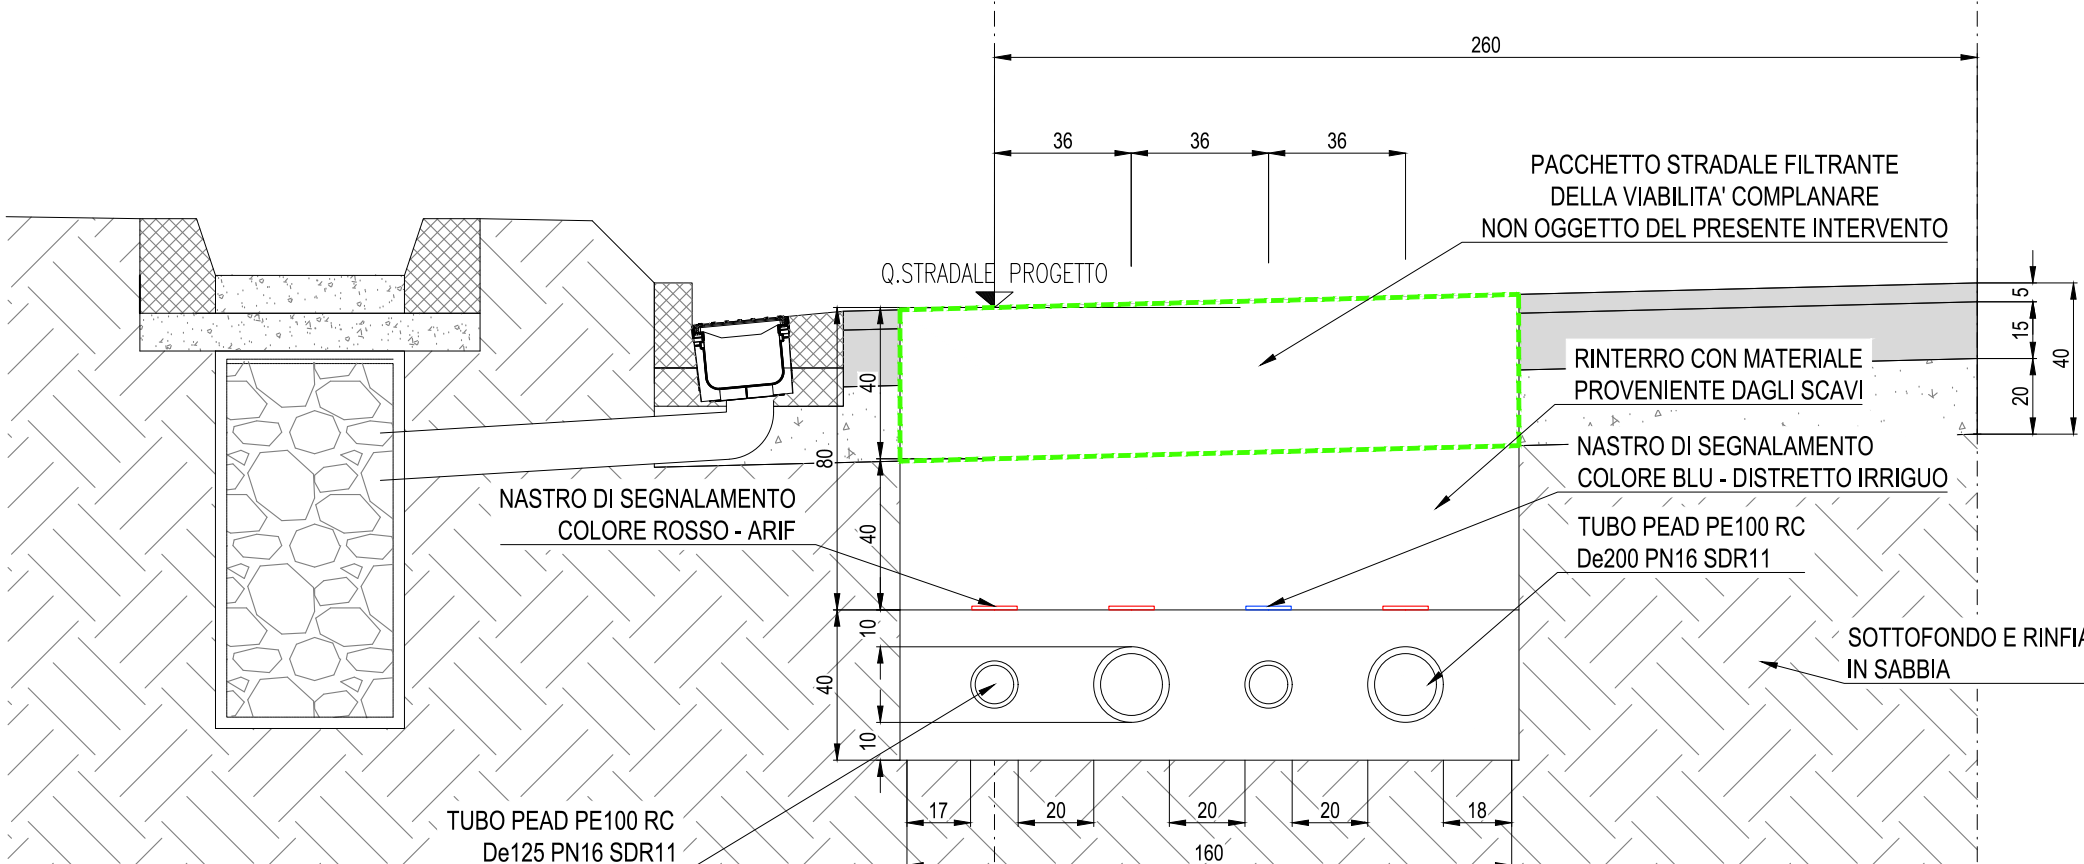

Committente FERROTRAMVIARIA S.p.A. P.zza Winkelmann, 12 00162 Roma	 FERROTRAMVIARIA SPA	Responsabile del procedimento Ing. Pio Fabiani
FERROTRAMVIARIA ENGINEERING S.p.A. P.zza Winkelmann, 12 00162 Roma Direttore tecnico: Ing. Bernardo Gatti	 FERROTRAMVIARIA ENGINEERING SPA	Direttore dei lavori Ing. Adriano Spattoni Coord. Sicurezza Esecuzione Ing. Nicola Labate

REALIZZAZIONE DEL RADDOPPIO DELLA TRATTA ANDRIA - BARLETTA
DELLA LINEA FERROVIARIA BARI - BARLETTA (SEGNALEMENTO ESCLUSO)
CUP H81B21005410003, CIG 9566425F A2

PROGETTO DI RISOLUZIONE PLANO - ALTIMETRICA DELL'INTERFERENZA DIFFUSA DELL'ACQUEDOTTO
CON IL RADDOPPIO FERROVIARIO DELLA LINEA ANDRIA BARLETTA

PROGETTO ESECUTIVO

MANDATARIA  doronzo INGEGNERIA - ARCHITETTURA - INTERIOR DESIGN - LAVORI DI RESTAURO	PROGETTISTA  HUB CONSORZIO STABILE SOCIETA' CONSORTILE S.R.L. CONSORZIO  ENGINVEST Engineering & Investments
MANDANTI  MATARRESE IMPRESA DI COSTRUZIONI	 GTF  PROMETEO  SIIP
PROGETTISTA ED INTEGRATORE DELLE ATTIVITA' SPECIALISTICHE Dir. Ing. Alberto Pinelli DIRETTORE DELLA PROGETTAZIONE ESECUTIVA CON FUNZIONI DI COORDINAMENTO DELLE ATTIVITA' DI PROGETTAZIONE E INTEGRAZIONE TRA LE VARE ATTIVITA' SPECIALISTICHE Dott. Ing. Massimo Facchini	

PARTICOLARI COSTRUTTIVI - Sezioni tipologiche di progetto

NOOME FILE	REVISIONE	SCALA
CODICE ELAB. PE01SDP00PC02	A	Varie
A	14/07/2025	Emissione
REV	DATA	DESCRIZIONE
	REDATTO	VERIFICATO
	APPROVATO	