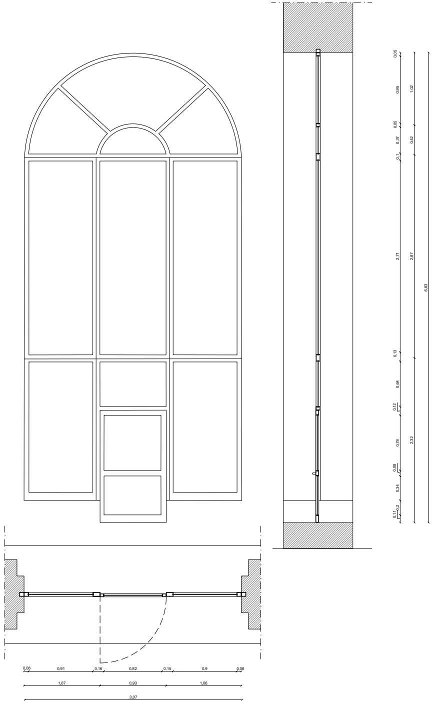
0,05
0,95
0,05
0,37
0,1
2,71
0,13
0,64
0,12
0,78
0,08
0,34
0,11
0,2
1,02
0,42
2,87
2,32
6,63
0,06
0,91
0,16
0,82
0,15
0,9
0,06
1,07
0,93
1,06
3,07

Abaco infisso F2- Scala 1:20

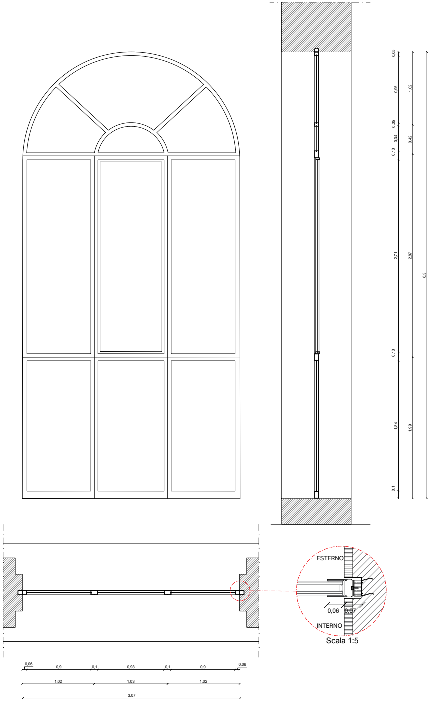
0,05
0,95
0,05
0,34
0,13
2,71
0,13
1,84
0,1
1,02
0,42
2,87
1,99
6,3
ESTERNO
0,06
0,07
INTERNO
Scala 1:5
0,06
0,9
0,1
0,93
0,1
0,9
0,06
1,02
1,03
1,02
3,07

Abaco infisso F1- Scala 1:20

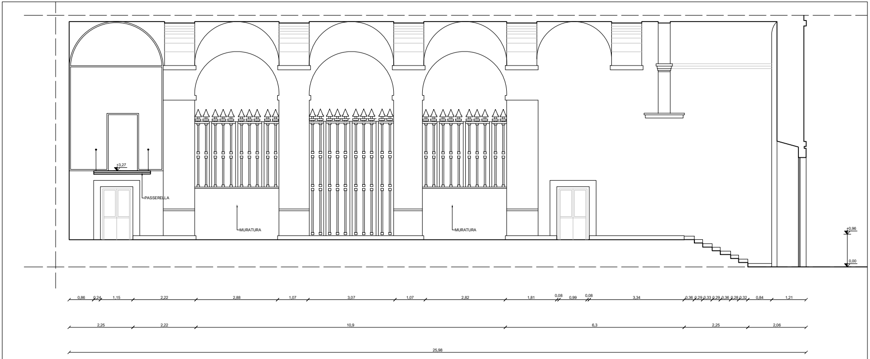
+3,27
PASSERELLA
MURATURA
MURATURA
+0,96
0,00
0,86
0,24
1,15
2,22
2,88
1,07
3,07
1,07
2,82
1,81
0,08
0,99
0,08
3,34
0,36
0,29
0,33
0,29
0,36
0,28
0,32
0,84
1,21
2,25
2,22
10,9
6,3
2,25
2,06
25,98

Sezione Y-Y' - Scala 1:50

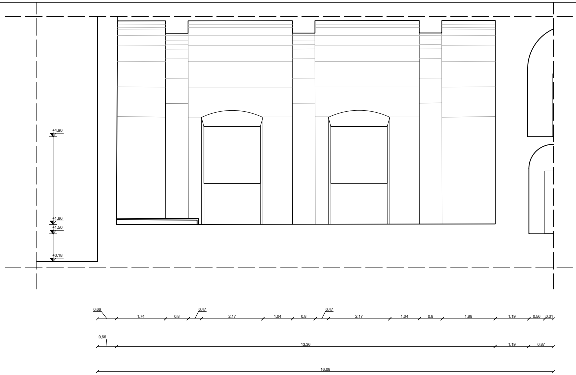
+4,90
+1,86
+1,50
+0,18
0,66
1,74
0,8
0,47
2,17
1,04
0,8
0,47
2,17
1,04
0,8
1,88
1,19
0,56
0,31
0,66
13,36
1,19
0,87
16,08

Sezione K-K' - Scala 1:50

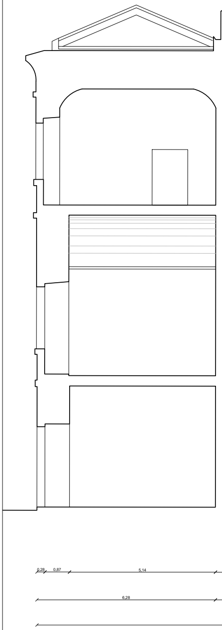
0,28
0,87
5,14
6,28

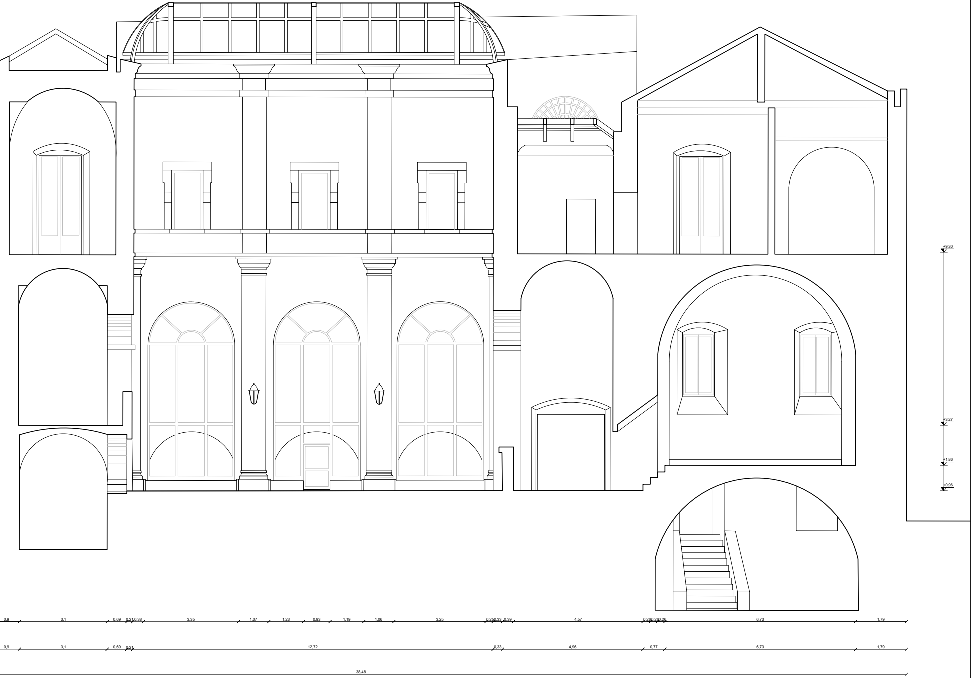
+9,30
+3,27
+1,86
+0,96
0,9
3,1
0,69
0,21
0,38
3,35
1,07
1,23
0,93
1,19
1,06
3,25
0,25
0,33
0,39
4,57
0,26
0,26
0,26
6,73
1,79
0,9
3,1
0,69
0,21
12,72
0,33
4,96
0,77
6,73
1,79
38,48

Sezione X-X' - Scala 1:50

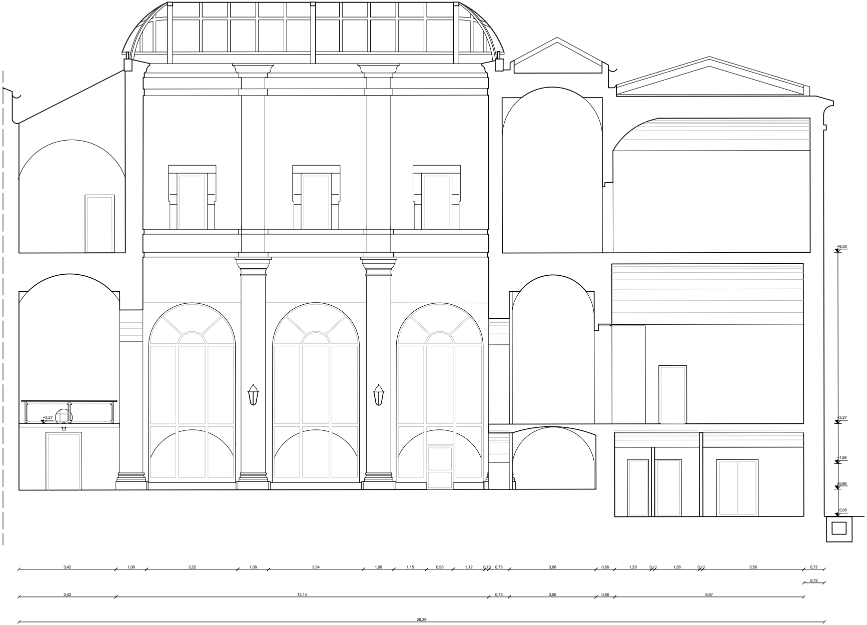
+9,30
+3,27
+1,86
+0,96
0,00
+3,27
3,42
1,08
3,22
1,08
3,34
1,08
1,15
0,93
1,12
0,13
0,73
3,06
0,66
1,29
0,11
1,58
0,11
3,56
0,72
0,72
3,42
13,14
0,73
3,06
0,66
6,67
28,39

Sezione W-W' - Scala 1:50

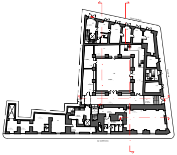

Keyplan Piano primo - Scala 1:500

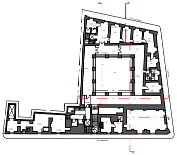

Keyplan Piano terra - Scala 1:500

Committente:

COMUNE DI BARLETTA
Via Vittorio Emanuele, 94 - 76121 BARLETTA (BT)
Tel. 0883/578111 - Fax. 0883/332505
e-mail: vacca.v@comune.barletta.bt.it
PEC: protocollo@cert.comune.barletta.bt.it
C.F. 00741610729
P.IVA 00443960729

Il Dirigente Settore Beni e Servizi Culturali:
Dott.ssa Santa SCOMMEGNA

Il RUP e Dirigente Settore Lavori Pubblici e Manutenzioni:
Arch. Donato LAMACCHIA

Riqualificazione degli spazi dell'Ex Convento San Domenico da destinarsi alla nuova Biblioteca Generale Centrale della città di Barletta – POR FESR PUGLIA – Asse VI – Sezione 6.7 – Community Library – Biblioteca di Comunità

Livello progettuale:

PROGETTO ESECUTIVO

EX CONVENTO SAN DOMENICO
Via Cialdini, 76121 Barletta (BT)

Descrizione elaborato:

STATO DI FATTO - SEZIONI

Progettista:

SIDOTI ENGINEERING S.R.L. UNIPERSONALE
ARCHITETTURA >> INGEGNERIA

Sede legale: via Borgo Garibaldi 33 - 00041 Albano Laziale (RM)
Tel. e fax: 06.9323891 - cell. 393.9868781
REA CCIAA di RM 1379068
Sede operativa: via Roma 12 - 63081 Castorano (AP)
Tel e fax: 0736.87547
Capitale sociale €. 10.000,00 i.v.
C.F. e P.IVA 12502151009
A.U. e D.T. Arch. Vincenzo Sidoti
Email: sidotiengineering@gmail.com
PEC: sidotiengineering@legalmail.it

Responsabile delle Integrazioni Specialistiche
Coordinatore della Sicurezza in fase di Progettazione:
Arch. Vincenzo SIDOTI

Progetto Architettonico:
Arch. Vincenzo SIDOTI
Arch. Jlenia ALLEVI

Progetto Impianti Tecnologici:
Ing. Francesco QUONDAMATTEO
Ing. Silvia IACHINI

Progetto Strutturale:
Ing. Simone SENZACQUA

Gruppo di lavoro:
Arch. Sara PATRIGNANI
Arch. Barbara FORTE

Timbri e firme:

Progettista Opere Architettoniche, Edili,
Responsabile delle Integrazioni Specialistiche
Coordinatore della Sicurezza in fase di Progettazione:
Arch. Vincenzo SIDOTI

Progetto Architettonico:
Arch. Jlenia ALLEVI

Progetto Impianti Tecnologici:
Ing. Francesco QUONDAMATTEO

Progetto Strutturale:
Ing. Simone SENZACQUA

NOME FILE	AMBIENTE SOFTWARE	SCALA
Tav.02b.dwg	Cad	Varie

REV.	DATA	DESCRIZIONE	REDATTO	VERIFICATO	APPROVATO
00	31/10/2017	Prima emissione	B. FORTE	J. ALLEVI	V. SIDOTI

Codice commessa:	Livello progett.:	Elaborato:
24.17	PE	Tav.02b