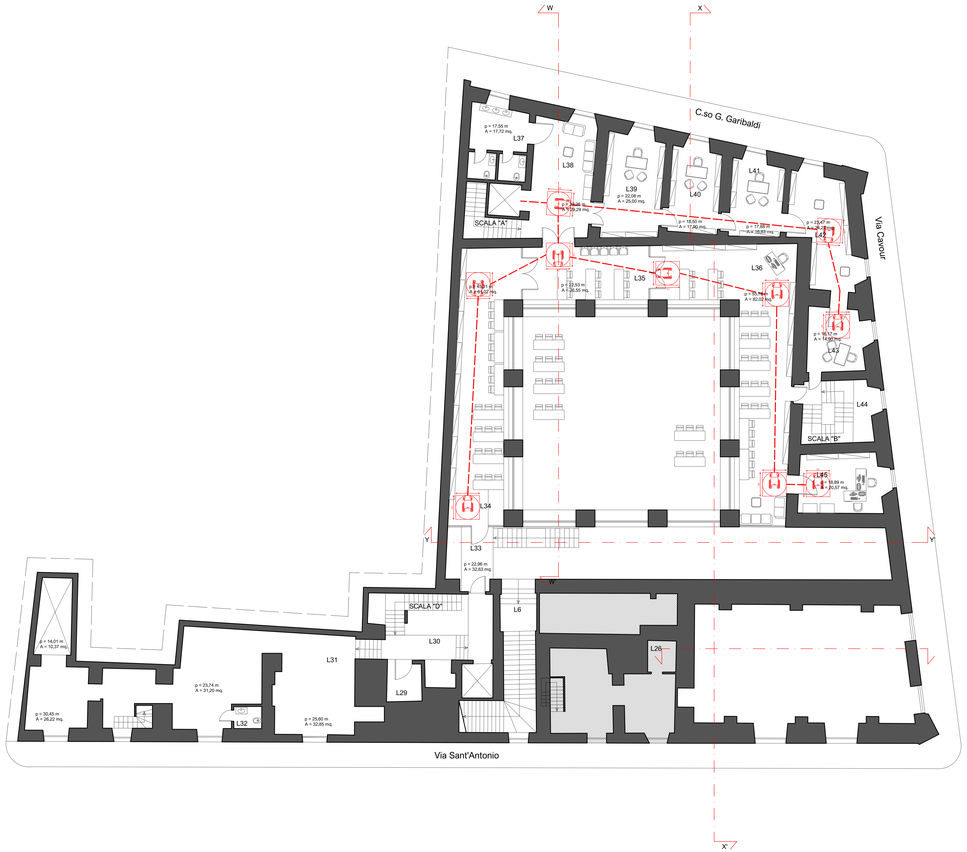

Pianta Piano Primo - Scala 1:100

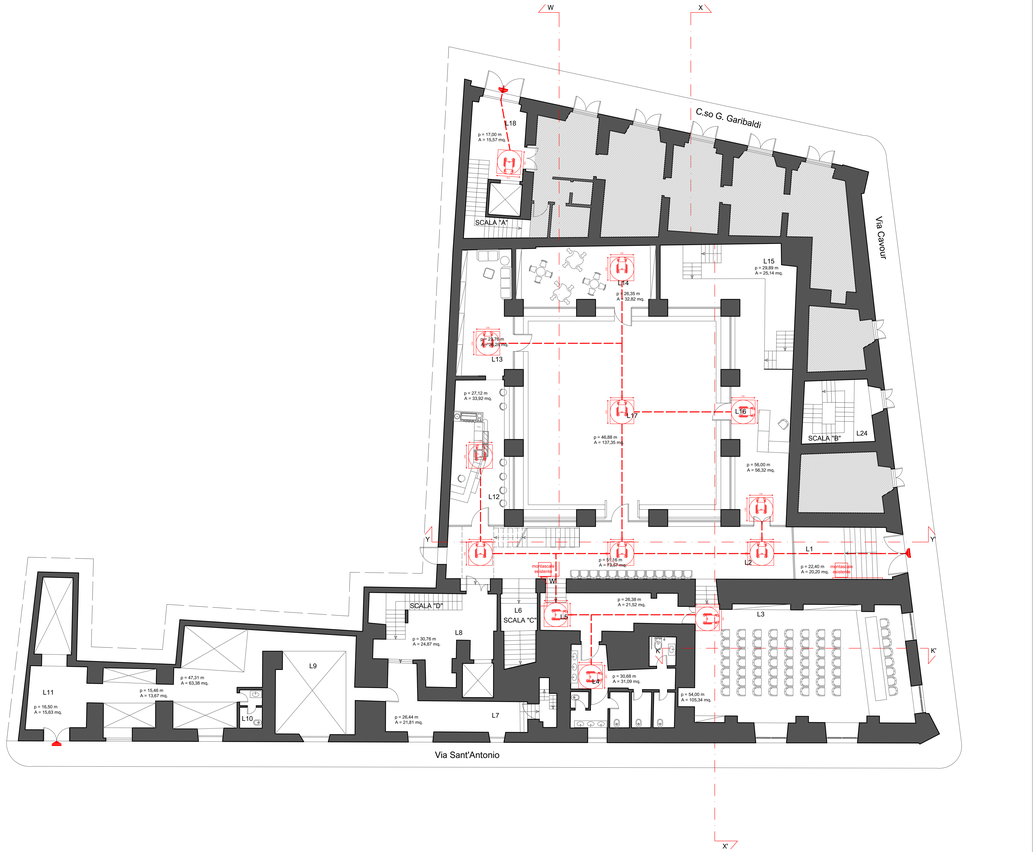

Pianta Piano Terra - Scala 1:100

Committente:

COMUNE DI BARLETTA
Piazza Aldo Moro, 70051 BARLETTA (BT)
Tel. 0883331111 - Fax. 0883332565
e-mail: ragioneria@comune.barletta.bt.it
PEC: protocollo@pec.comune.barletta.bt.it
C.F. 83016310728
P.I. 00366010729

Il Dirigente Settore Beni e Servizi Culturali:
Dott.ssa Ilaria SCOMMEGNA

Il RUP e Dirigente Settore Lavori Pubblici e Manutenzioni:
Arch. Donato LAMACCHIA

EX CONVENTO San DOMENICO
Via Cadetti, 70121 Bari (BA)

Progettista:

SIDOTI

SIDOTI ENGINEERING S.R.L. UNIPERSONALE
ARCHITETTURA >> INGEGNERIA

Sede legale: via Borgo Garibaldi 33 - 70041 Altamura Lasala (PA)
Tel. 0803140111 - Fax. 0803140112 - P.IVA 07245130728
REA CCIAA di BA 731348 - CF 05186660727
Sede operativa via Roma 13 - 93041 Calatanisi (CP)
Tel. 0934 541 615
Capitale sociale € 10.000,00 i.v.
Iscritta all'Albo degli
A.U. e S.T. Arch. Vincenzo Sidoti
Email: sidotingenieria@gmail.com
PEC: sidotingenieria@legalmail.it

Responsabile della Integrazione Specialistiche
Coordinatore della Sicurezza in fase di Progettazione:
Arch. Vincenzo SIDOTI

Progetto Architettonico:
Arch. Vincenzo SIDOTI
Arch. Jlenia ALLEVI

Progetto Impianti Tecnologici:
Ing. Francesco QUONDAMATTEO
Ing. Silvia MORINI

Progetto Strutturale:
Ing. Simone SENZACQUA

Gruppo di lavoro:
Arch. Ilaria PATRIGNANI
Arch. Barbara FORTE

Riqualificazione degli spazi dell'Ex Convento San Domenico da destinarsi alla nuova Biblioteca Generale Centrale della città di Barletta – POR FESR PUGLIA – Asse VI – Sezione 6.7 – Community Library – Biblioteca di Comunità

Livello progettuale:

PROGETTO ESECUTIVO

Descrizione elaborato:

PROGETTO ARCHITETTONICO - ELABORATO RELATIVO ALL'ABBATTIMENTO DELLE BARRIERE ARCHITETTONICHE L-13/89 E DM 236/89

Timbri e firme:

Progettista Opere Architettoniche, Edili, Responsabile della Integrazioni Specialistiche
Coordinatore della Sicurezza in fase di Progettazione:
Arch. Vincenzo SIDOTI

Progetto Architettonico:
Arch. Jlenia ALLEVI

Progetto Impianti Tecnologici:
Ing. Francesco QUONDAMATTEO

Progetto Strutturale:
Ing. Simone SENZACQUA

NOME FILE			AMBIENTE	SOFTWARE	SCALA
Tav.04c.dwg			Cad		1:100
REV.	DATA	DESCRIZIONE	REDATTO	VERIFICATO	APPROVATO
00	24/10/2017	Prima emissione	A.PATR.	I.ALLEVI	V. SIDOTI

Codice commessa:	Livello progett.:	Elaborato:
24.17	PE	Tav.04c